



PIANTA RIFUGIO 1:50
VUE EN PLAN ABRI 1:50

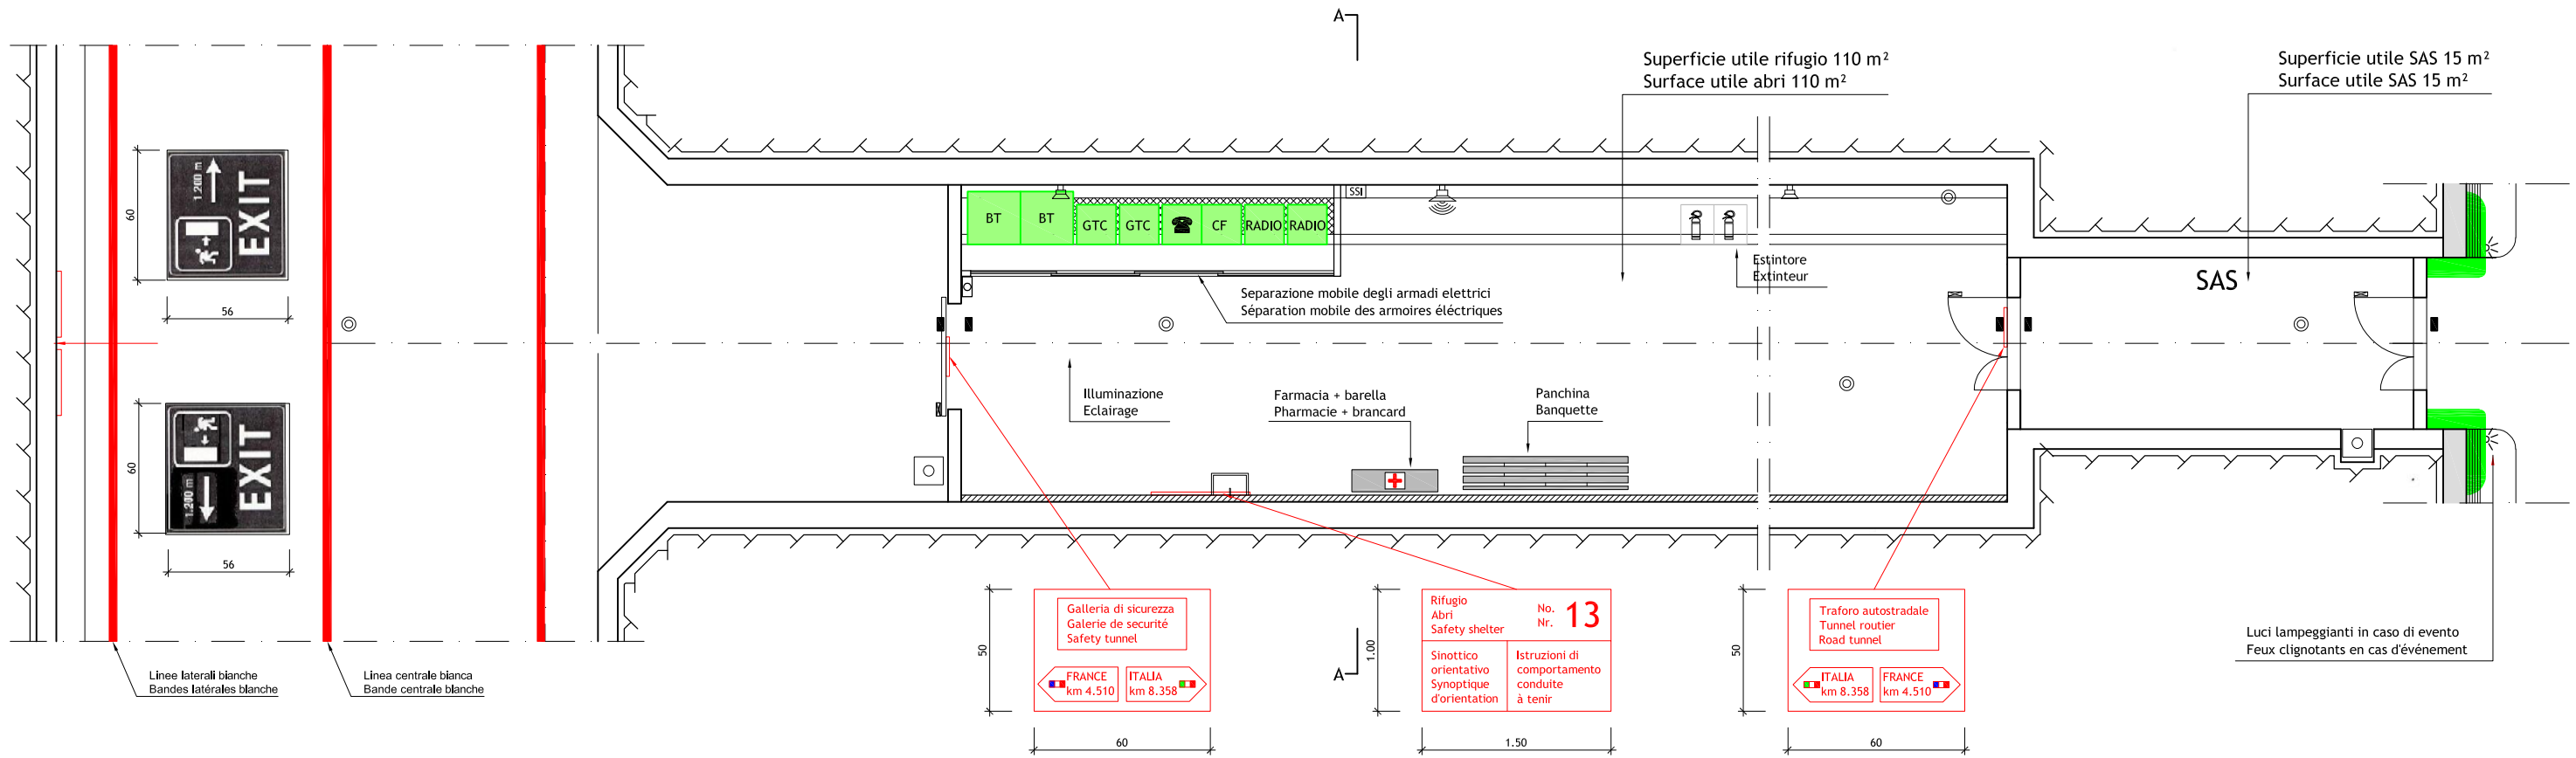

SEZIONE A-A 1:25
COUPE A-A 1:25

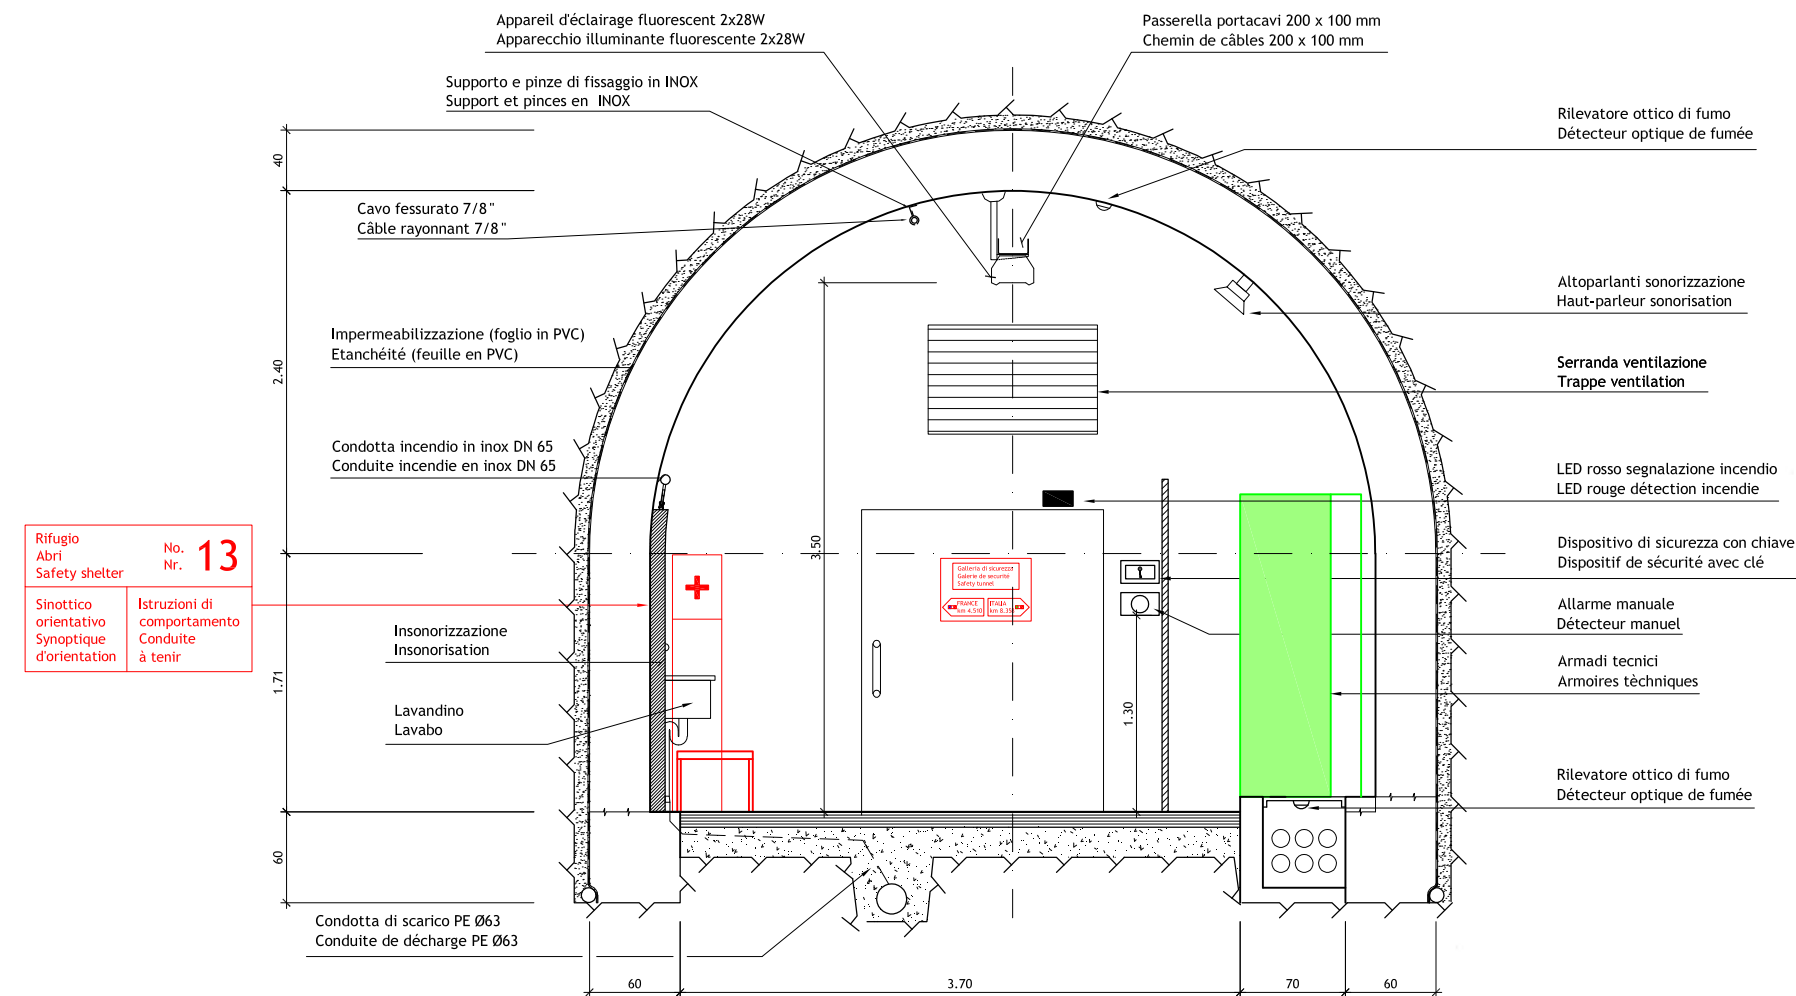


Nota: Per genio civile vedere disegni relativi
Note: Pour genie civil voir plans relatifs



Trafo Autostradale del Fréjus / Tunnel Routier du Fréjus
COSTRUZIONE GALLERIA DI SICUREZZA / CONSTRUCTION GALERIE DE SECURITE

PROGETTO DEFINITIVO 2006 / PROJET 2006

GALLERIA DI SICUREZZA / GALERIE DE SECURITE
SEGNALETICA / SIGNALÉTIQUE
DISPOSIZIONE TIPO NEI RIFUGI / DISPOSITION TYPE DANS LES ABRIS
PIANTA - SEZIONE / VUE EN PLAN - COUPE

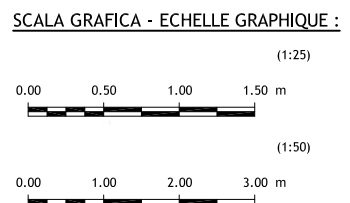

24.11.2006	Dom/RM	GL	No	Aggiornamento / Mise à jour	B
					A
DATA	DISEGNATO	COSTRUITO	VBTO	Nome file :	
15.09.2006	Dom/RM	GL	No	6145.2-P-289A	No. 6145.2-289 A
Formato :	84x60	Scala :	1:25/50	No. L. F.	No. Com.

Progettisti: Ing. Andrea Mordasini, Dott. Ing. Marco Russo - Lombardi SA
Collaborazione specialistica: Ing. Laudo Glarey, Ing. Urs Grässlin