SEZIONE A-A
Scala 1:50

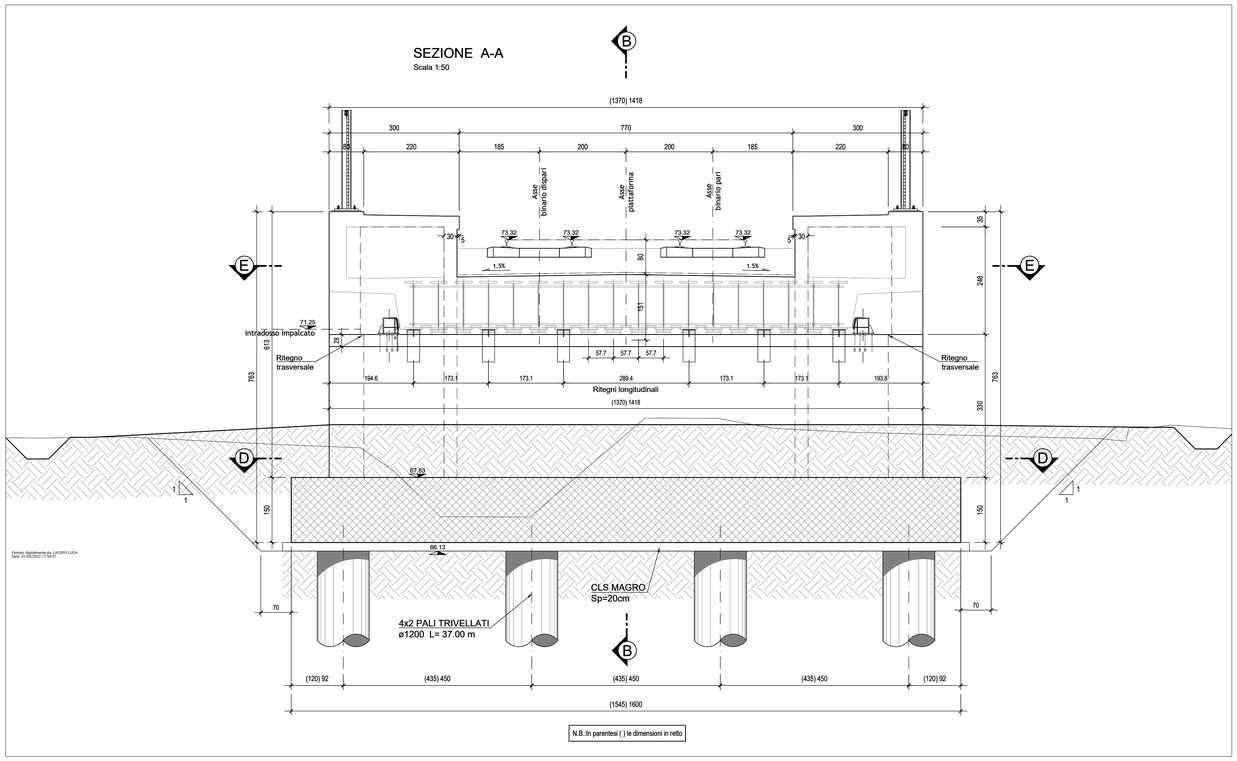

Firmato digitalmente da LICOPO LUCA
Data: 01/02/2022 11:54:57

SEZIONE E-E
Scala 1:50

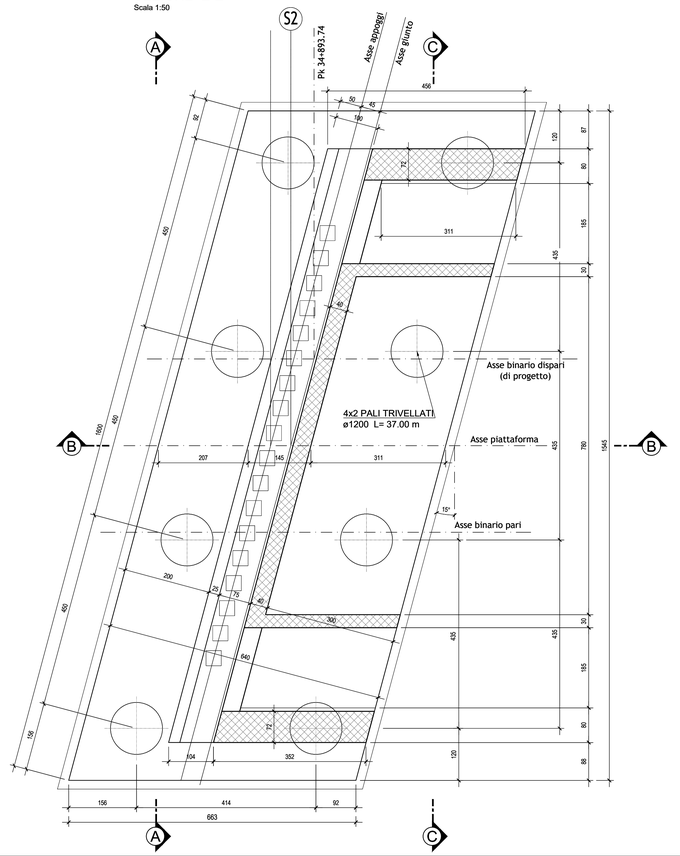

QUADRO D'UNIONE

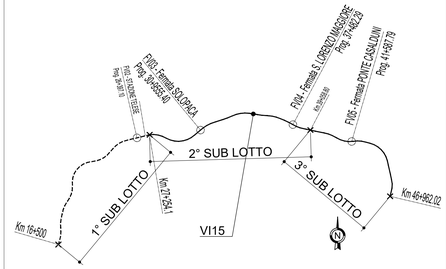

NOTE:
Per tabella materiali ed incidenze vedi elaborato:
IF2R.2.2.E.ZZ.TT.VI.15.0.0.001 – Tabella Materiali e incidenze

SEZIONE B-B
Scala 1:50

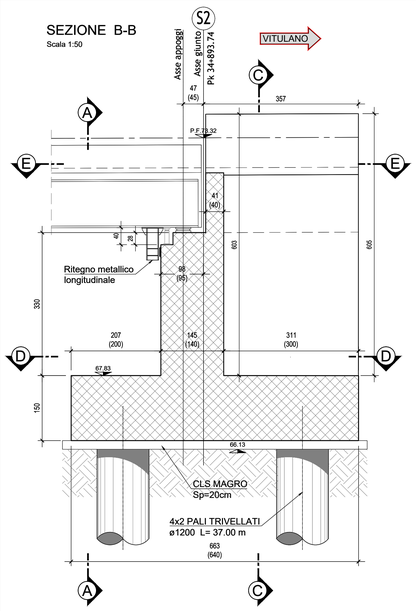

SEZIONE C-C
Scala 1:50

N.B.:In parentesi ( ) le dimensioni in retto

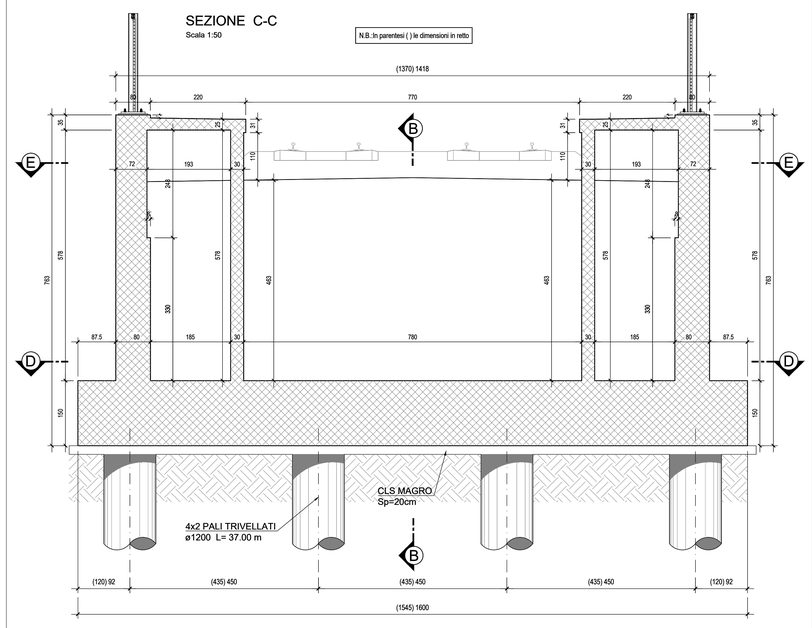

SEZIONE D-D
Scala 1:50

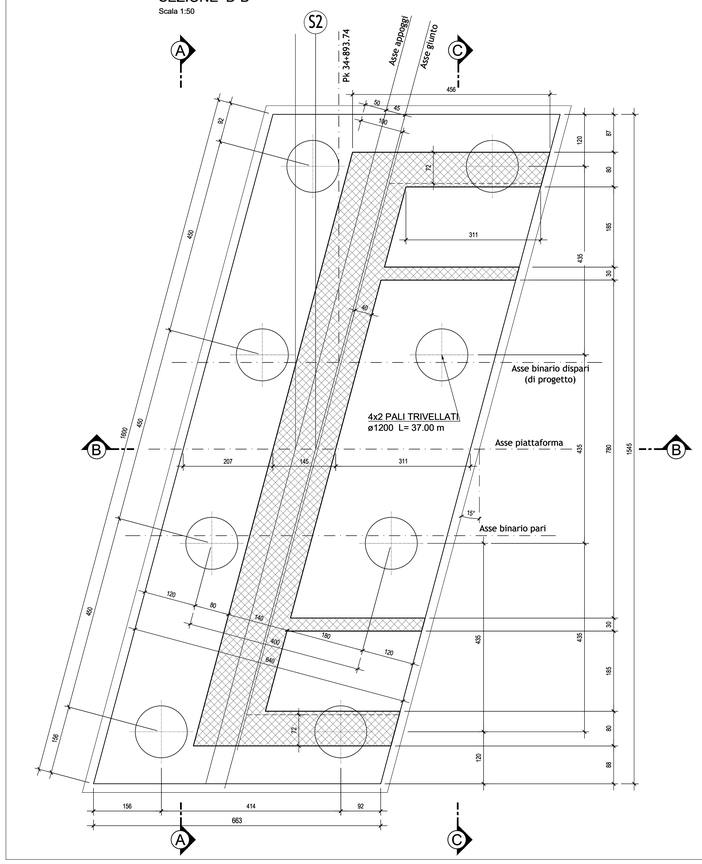

COMMITTENTE:
RFI RETE FERROVIARIA ITALIANA
GRUPPO FERROVIE DELLO STATO ITALIANE

DIREZIONE LAVORI:
ITALFERR
GRUPPO FERROVIE DELLO STATO ITALIANE

APPALTATORE:
TELESE S.c.a r.l.
Consorzio Tra/ne Società Consortile a Responsabilità Limitata
Ghella · ITINERA · SALCEF GROUP · COGET IMPIANTI

PROGETTAZIONE:
MANDATARIA: SYSTRA
MANDANTI: SWS · SOTECNI SYSTRA GROUP

IL DIRETTORE DELLA PROGETTAZIONE:
Ing. LUCI COPO
Responsabile integrazione fra le varie prestazioni specialistiche

PROGETTO ESECUTIVO

ITINERARIO NAPOLI-BARI
RADDOPPIO TRATTA CANCELLO - BENEVENTO
II LOTTO FUNZIONALE FRASSO TELESINO – VITULANO
2° SUBLOTTO TELESE – SAN LORENZO

DISEGNO

PONTI E VIADOTTI DI LINEA

VI15
Ponte Vallone Codalecchio - PONTE dal km 34+871.74 al km 34+893.74
Spalla S2 - Carpenteria elevazione e fondazione

APPALTATORE
IL DIRETTORE TECNICO
Ing. M. TARTAGNI

SCALA: 1:50

COMMESSA	LOTTO	FASE	ENTE	TIPO DOC.	OPERA/DISCIPLINA	PROGR.	REV.
I F 2 R	2 2	E	Z Z	B B	V I 1 5 0 4	0 0 2	B

Rev.	Descrizione	Redatto	Data	Verificato	Data	Approvato	Data	Autorizzato Data
A	EMISSIONE	C. PINTI	23/05/2021	G. COPPA	24/05/2021	L. BRUZZONE	24/05/2021	
B	REVISIONE A SEGUITO RdV	C. PINTI	31/10/2021	G. COPPA	31/10/2021	L. BRUZZONE	31/10/2021	

File: IF2R.2.2.E.ZZ.BB.VI.15.0.4.002-B.dwg
n. Elab.: