




PROSPETTO TIPO H7
Scala 1:50

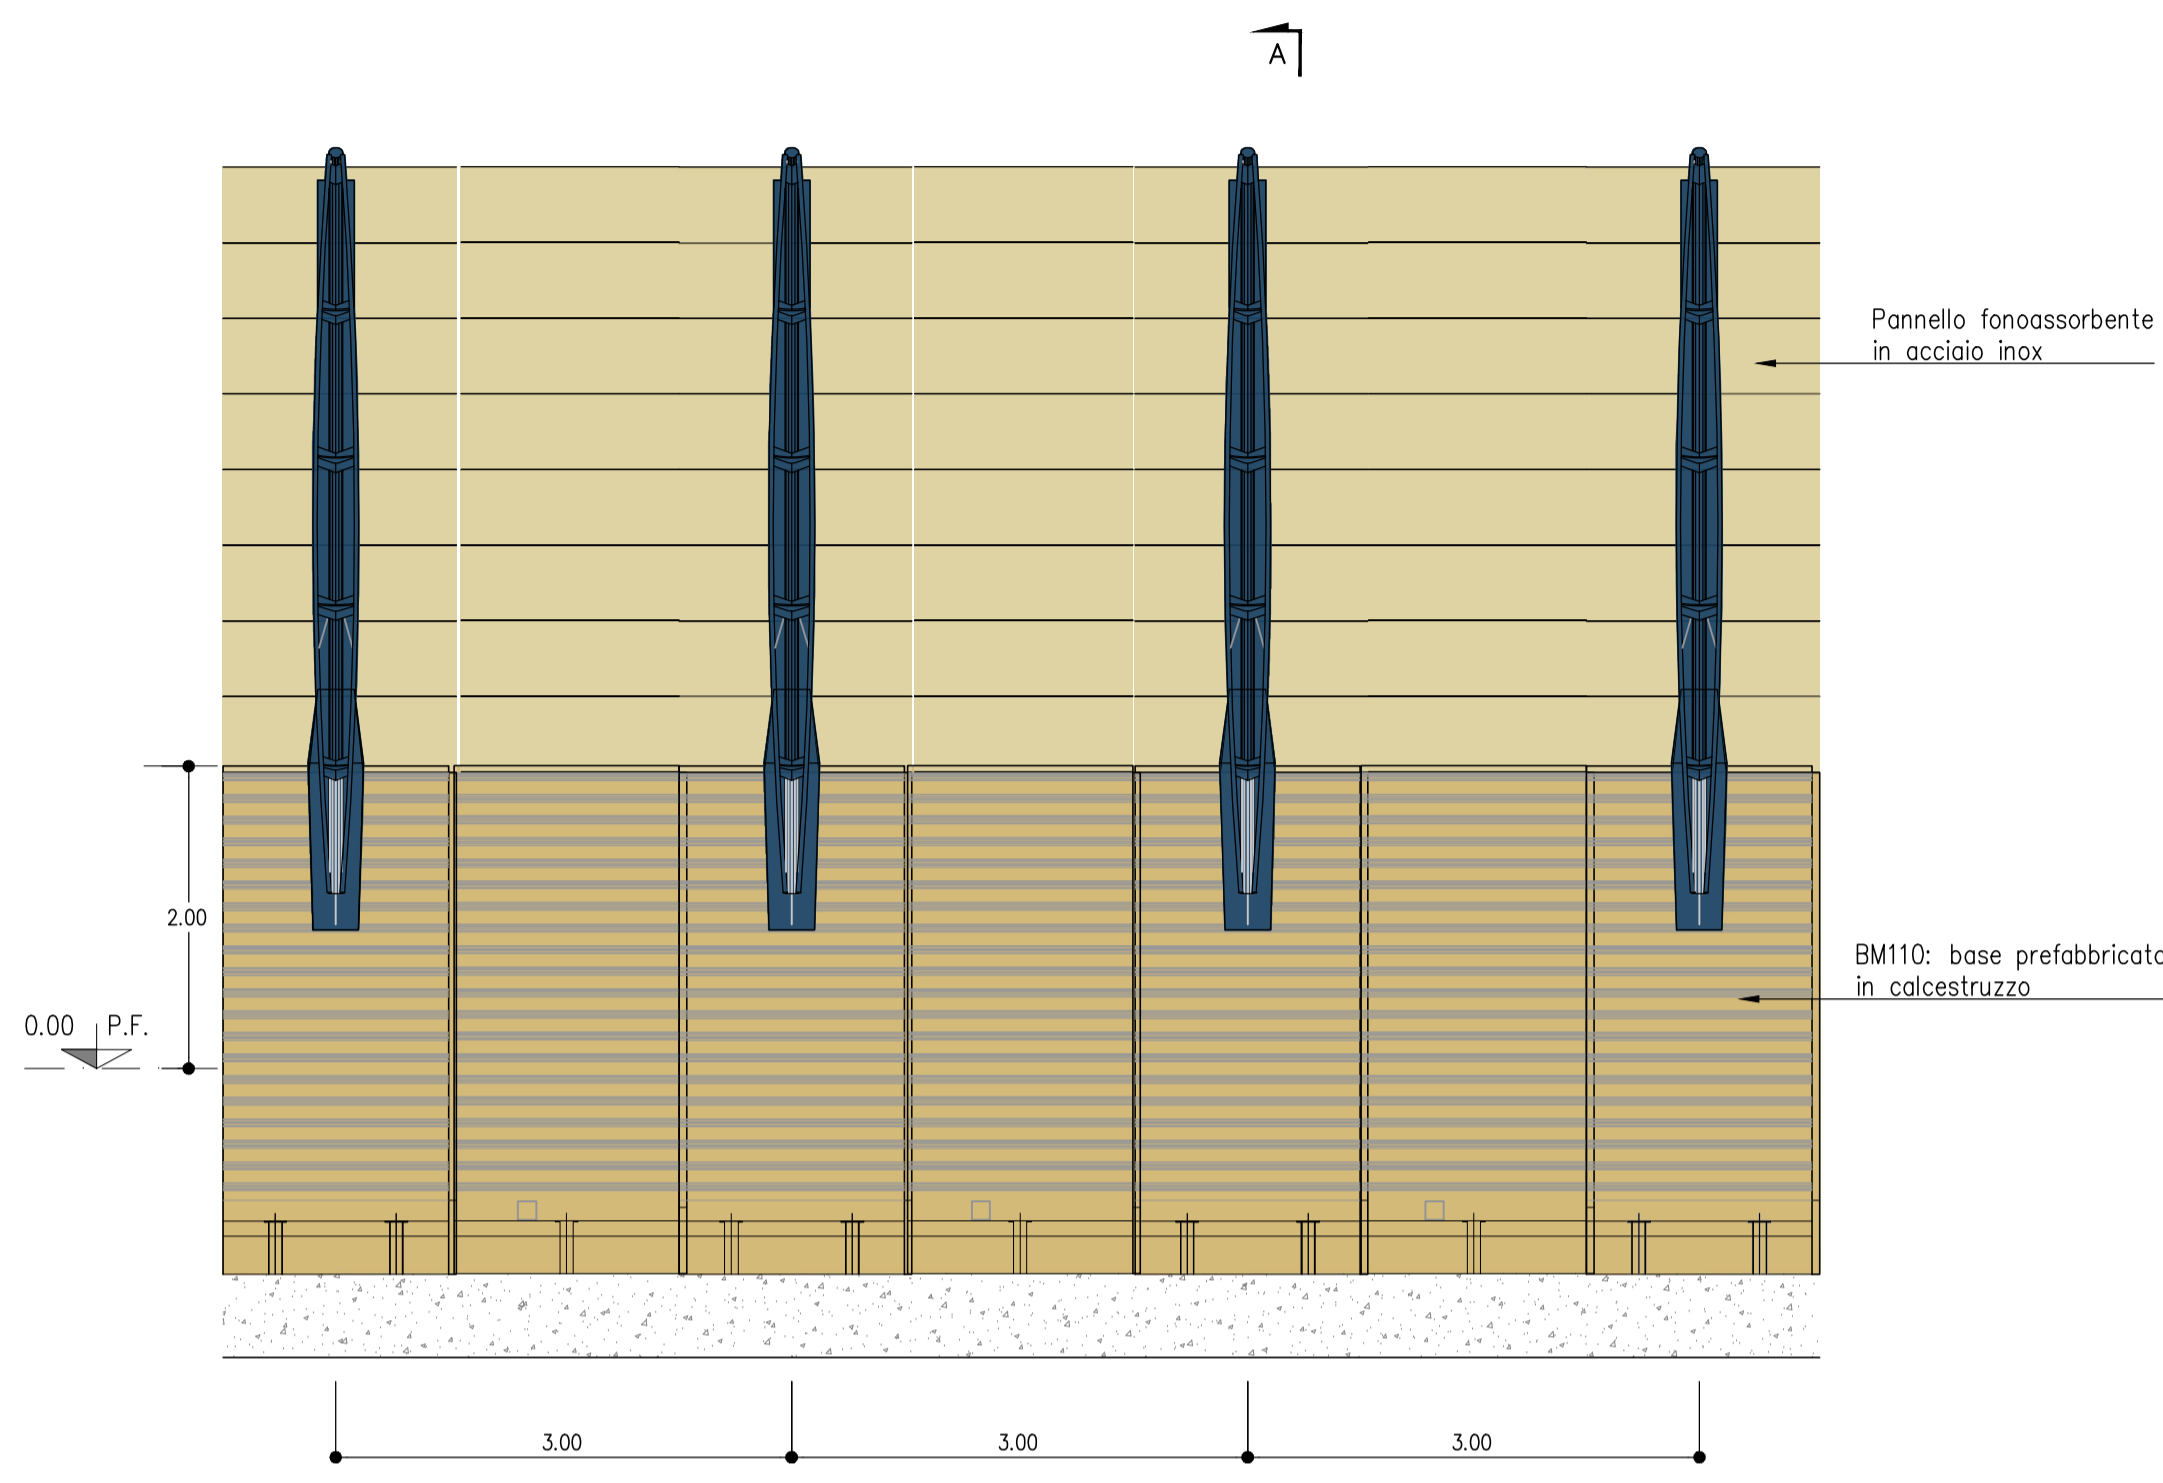


PROSPETTO TIPO H4 SU VIADOTTO
Scala 1:50

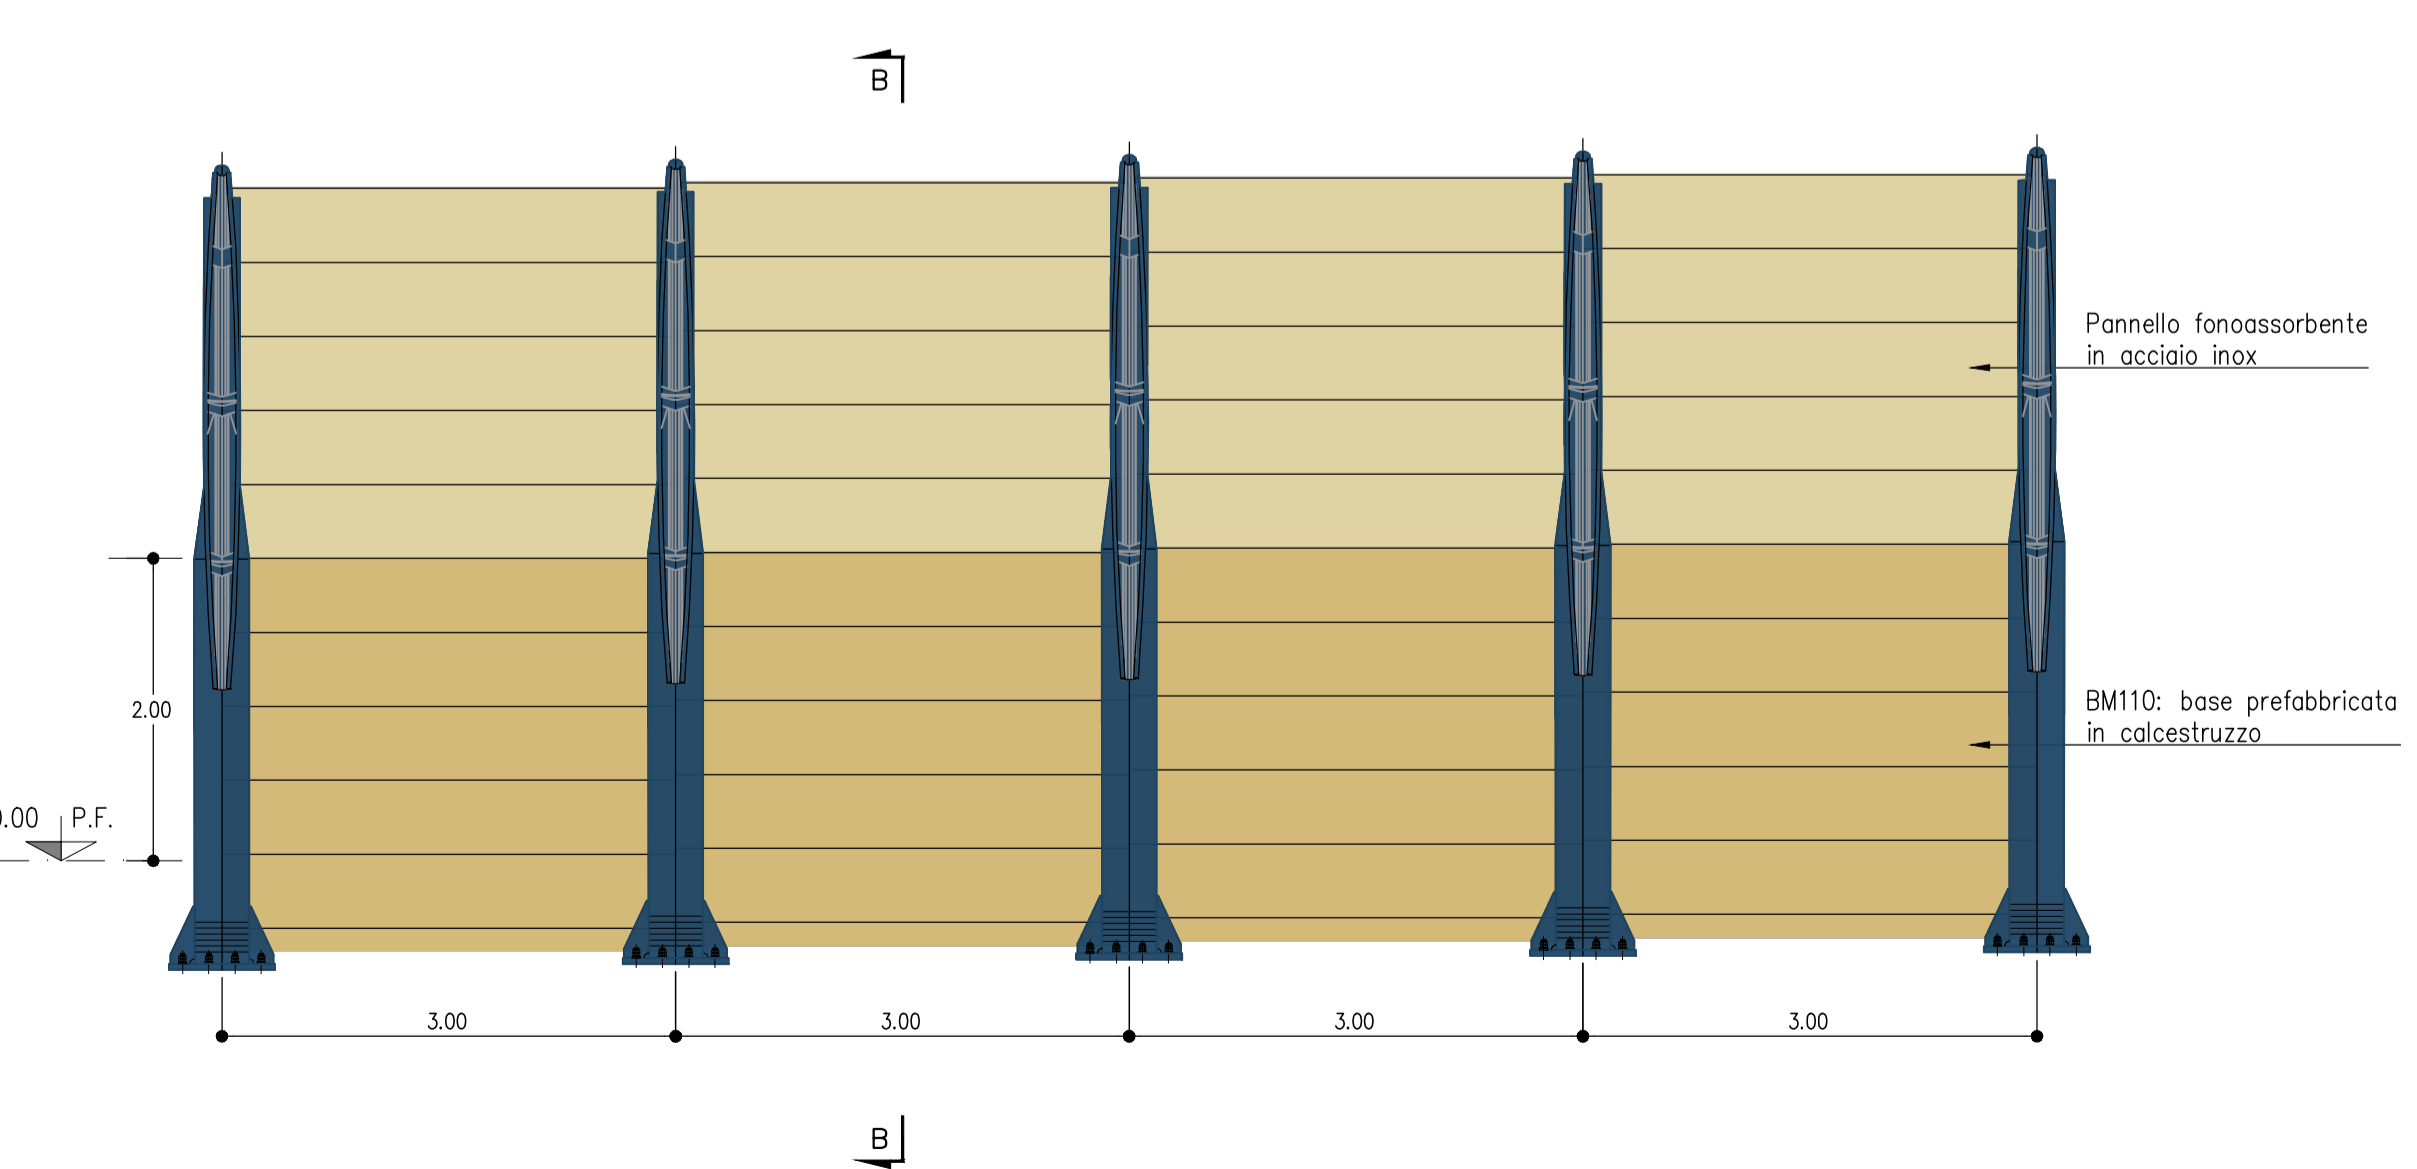

SEZIONE A-A
Scala 1:20

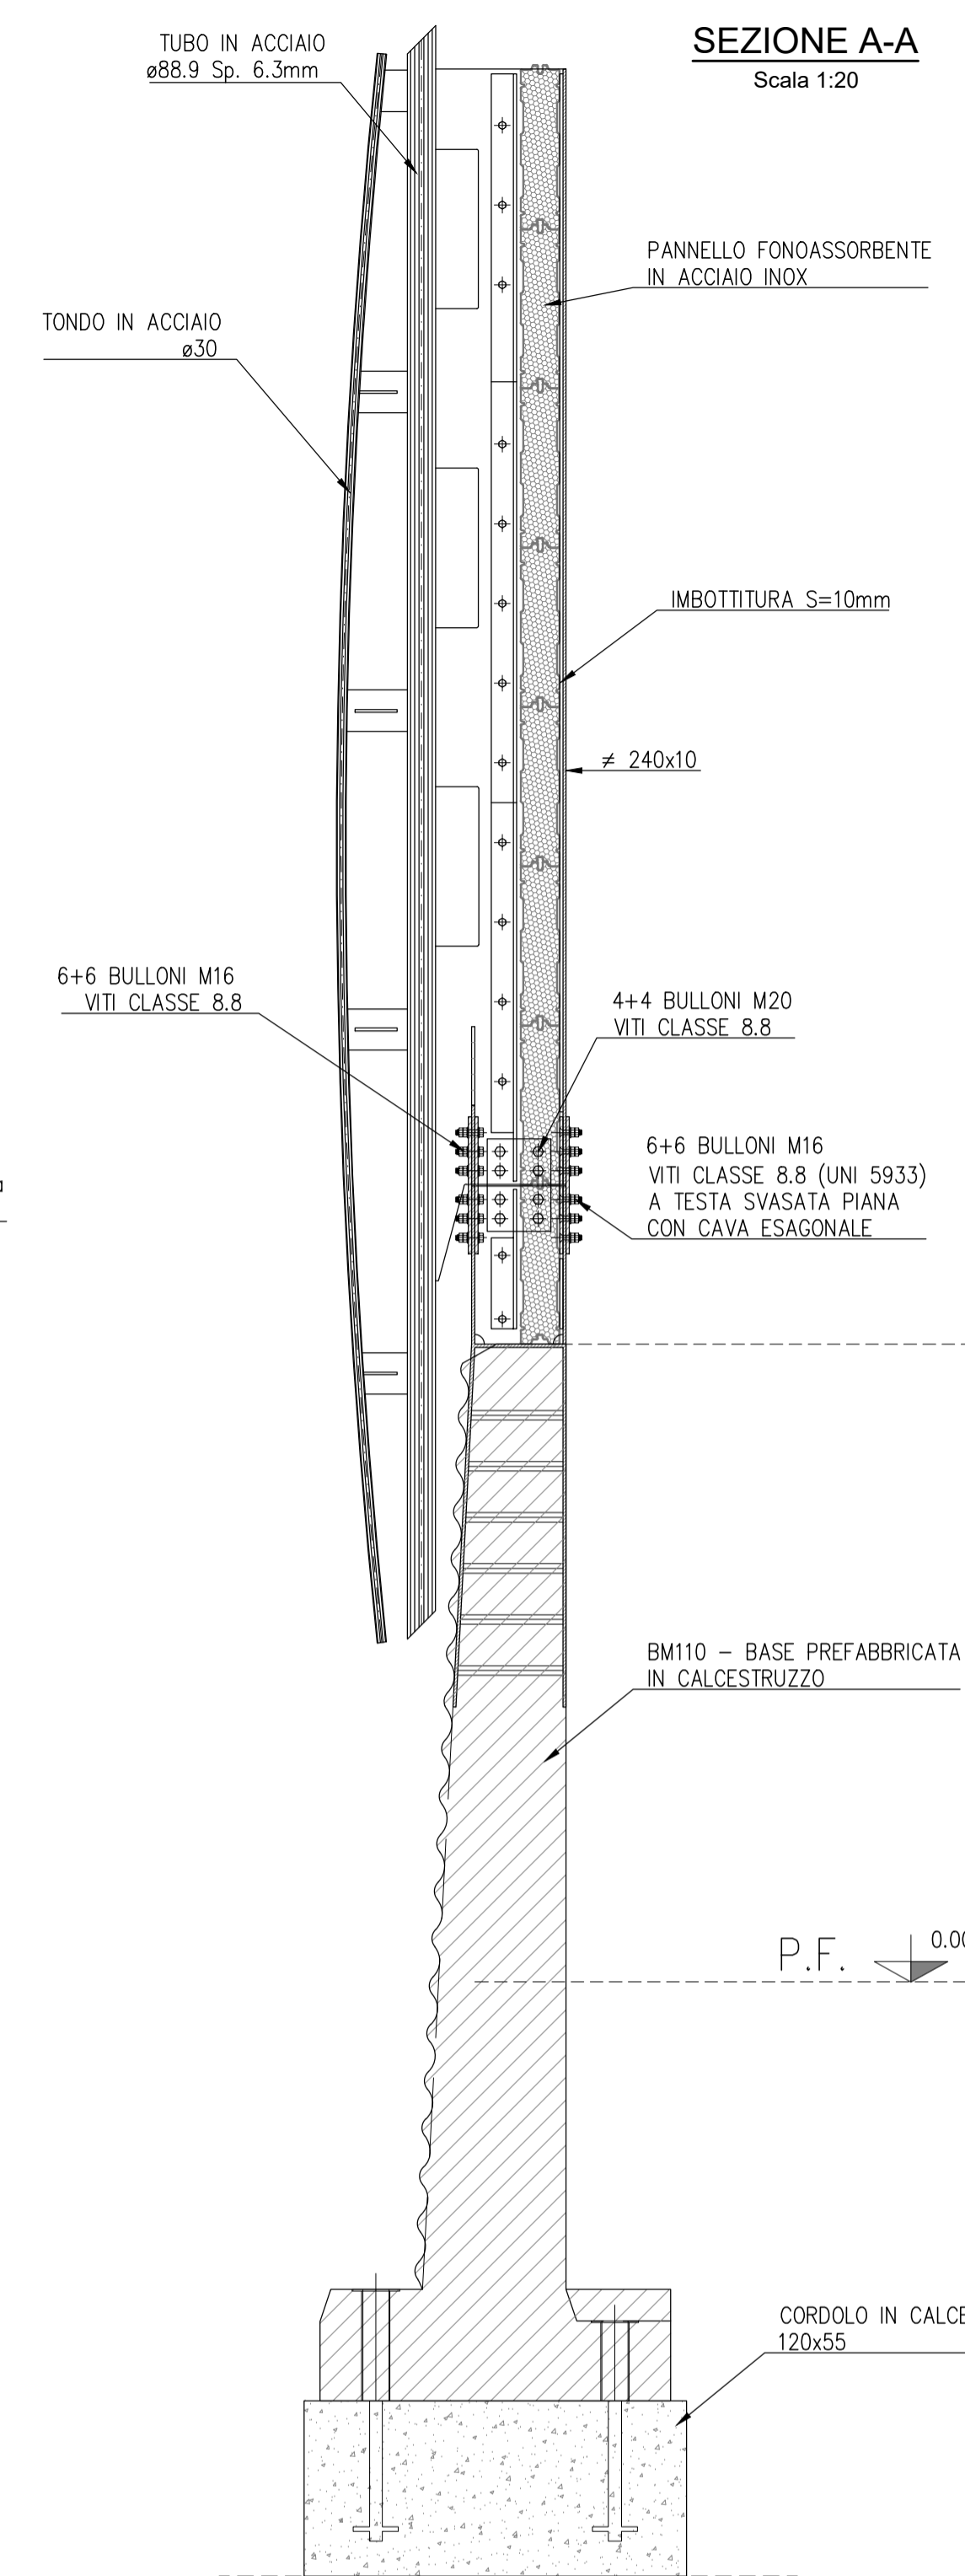

SEZIONE B-B
Scala 1:20

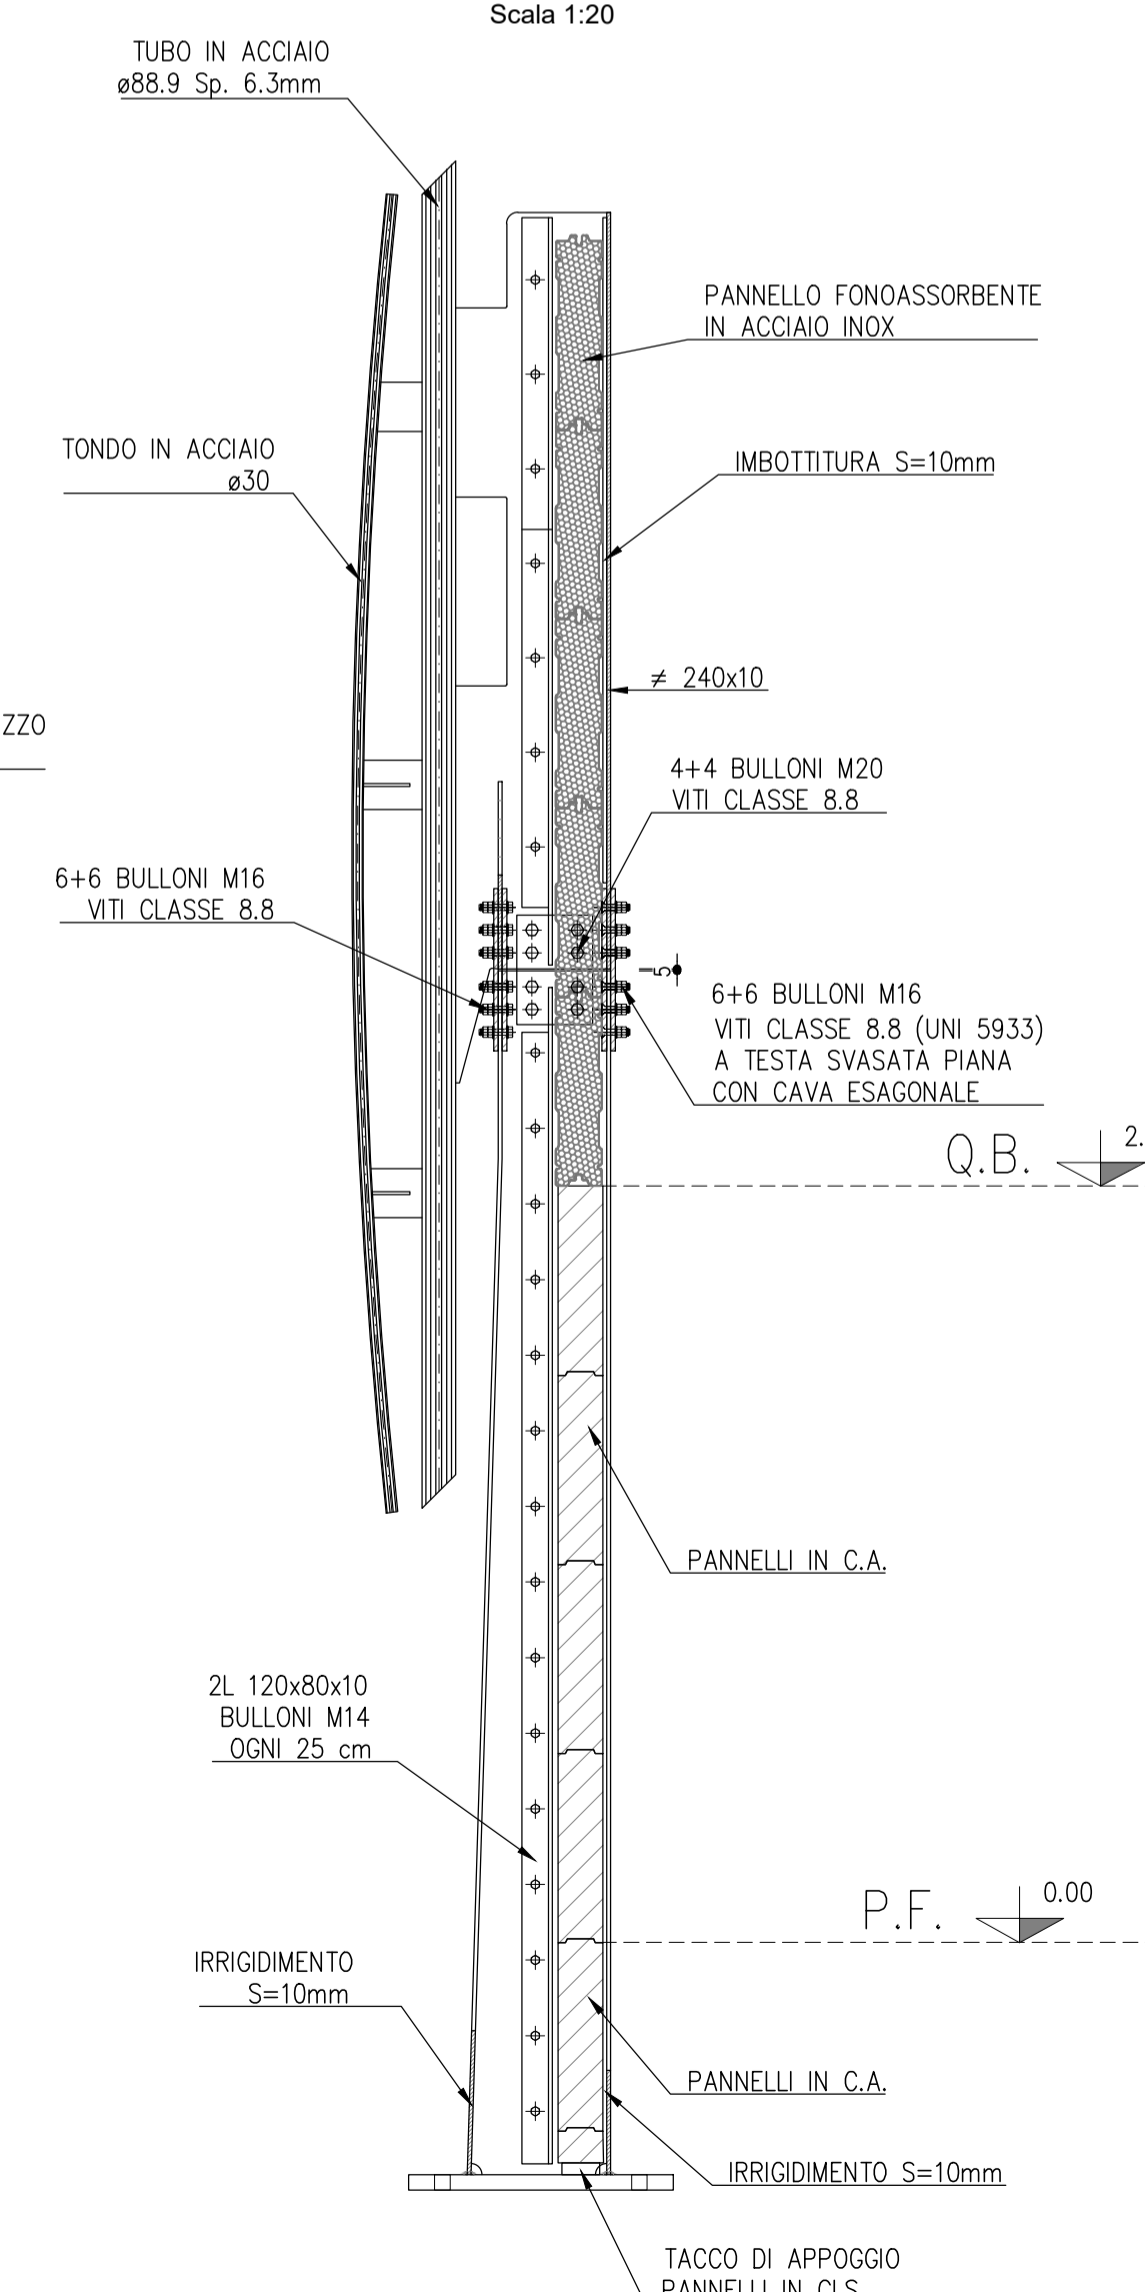

STRUTTURE IN CALCESTRUZZO

CALCESTRUZZO (manufatto prefabbricato)	R _{ck} = 45 MPa
CALCESTRUZZO (fondazione)	R _{ck} = 33 MPa
CALCESTRUZZO (micropil: Stradello esterno)	R _{ck} = 25 MPa
CALCESTRUZZO (mogroni)	R _{ck} = 15 MPa

Capifero fondazione 6 cm, copriferro elevazione 3,5 cm, sovrapposizioni ≥ 40φ
Prevedere spile di collegamento dei ferri soprattutto nei punti di curvatura
ACCIAIO S275JR (Es. F+430 B) UNI EN 10025/95 per armatura pass

Legenda misure:

Diametro piegature d _p	A - B - D	C
ø18 - ø30	d _p = 4φ	d _p = 12φ
ø36 - ø48	d _p = 7φ	d _p = 12φ

STRUTTURE IN ACCIAIO

- ACCIAIO per montanti metallici, piastre e irrigidimenti saldati: Tipo S275J263 UNI EN 10025
- ACCIAIO per tubi: Tipo S275J263 UNI EN 10025
- ACCIAIO per montanti, metallici, piastre e irrigidimenti non saldati: Tipo S275J263 UNI EN 10025
- ACCIAIO per accessori metallici della barriera acustica: Tipo S275J263 UNI EN 10025

TRAFONDI

- barre con filettatura metrica ISO a passo grosso, di caratteristiche meccaniche equivalenti o superiori al Tipo S275J263 UNI EN 10025
- dati con caratteristiche meccaniche equivalenti o superiori alla classe 8 secondo UNI EN 20898 parte I conformi per le caratteristiche dimensionali alla UNI 5588
- resiste in acciaio CS0 (UNI EN 10083) temperato e rinvenuto HRC 32-40 conformi per le caratteristiche dimensionali alla ISO 7089
- coppie di serraggio pari a 60% dei valori della CNR 1001/88 se non diversamente specificato

BULLONI

- viti con caratteristiche meccaniche classe 10.9 secondo UNI EN 150 898 parte I conformi per le caratteristiche dimensionali alla UNI 5712
- viti a testa svasata con caratteristiche meccaniche classe 8.8 secondo UNI EN 150 898 parte I conformi per le caratteristiche dimensionali alla UNI 5933
- dati con caratteristiche meccaniche classe 8 secondo UNI EN 20898 parte I conformi per le caratteristiche dimensionali alla UNI 5713
- resiste in acciaio CS0 (UNI EN 10083) temperato e rinvenuto HRC 32-40 conformi per le caratteristiche dimensionali alla UNI 5714
- gioco foro bullone per unioni di precisione: comprensivo delle rispettive tolleranze per unioni a taglio pari a 0,3mm secondo DM: 9/1/1996 punto 7.3.2
- coppie di serraggio secondo CNR 1001/88 se non diversamente specificato

NOTE:

- le viti e i dadi devono essere associati come indicato nel Prospetto 2 della UNI EN 20898 parte II
- bulloni e trafilati dovranno essere montati con una resetta sotto il dado
- bulloni e trafilati dovranno essere montati con dado e controdado.

GIUNZIONI
Nessuna giunzione è considerata "ad attrito", tutte le giunzioni sono "a taglio", calcolate considerando l'area lorda del bullone.

SALDATURE
Le saldature dovranno essere eseguite e controllate nel rispetto della Istruzione Fa 44/S Rev. A del 20.10.99 con le seguenti precisazioni:
- i requisiti del costruttore previsti al punto L1.1 secondo la certificazione UNI EN 746-3, possono essere derogati accettando sistema di qualità certificato secondo UNI EN ISO 9001:2000
- tra i procedimenti di saldatura applicabili di cui al punto I.3.3 si può utilizzare anche il filo continuo pieno, purché le saldature siano prive di difetti, quali incollature, e ben riscoperte ai piedi, e comunque previa, consenso dell'Ente preposto al controllo delle saldature
- relativamente ai controlli, fermo restando che il costruttore dovrà eseguire, e certificare i controlli visivi, dimensionali e magnetoscopici nelle percentuali previste al punto I.9.1 e I.9.2, in sede di collaudo, trattamento di produzione di serie, l'Ente preposto ai controlli (ad es. I.I.S.) potrà definire nelle specifiche tecniche da approvare per ciascuna famiglia, delle percentuali variabili in funzione degli esiti degli accertamenti su tutti simili, fatte salve che la certificazione (nel rispetto della FS44/S) dovrà essere relativa a tutti i lotti di produzione da spedire in cantiere
Le saldature si intendono continue (ad eccezione di indicazione).
Le saldature si intendono a cordone d'angolo (ad eccezione di indicazione).
Al fine di evitare incroci di saldature prevedere degli slot di opportune dimensioni per far girare le saldature nello spessore.

RIVESTIMENTI PROTETTIVI
Tutte le parti metalliche dovranno essere sottoposte a zincatura a caldo in accordo a quanto riportato nella norma UNI EN ISO 1461, nel rispetto della Disciplina Tecnica delle Barriere Antirumore del 1998 e s. m. ed.
Ulteriore trattamento protettivo della superficie con cicli omologati come da Istruzione FS 44/V.

PROVE SUI MATERIALI
Tutti i materiali impiegati relativi ai montanti e alle piastre dovranno essere certificati in accordo alla norma UNI EN 10204 punto 3.2 e forniti in modo che risultino, inequivocabilmente, prodotti qualificati di sensi dell'articolo 8 delle norme tecniche del vigente D.M. del Ministero delle Infrastrutture e Trasporti (D.M. 17 gennaio 2018) emanato in applicazione della L. 108/97 e s.m. ed. i, ovvero a marcatura CE.
Per quanto riguarda trafilati, bulloni ed elementi diversi, gli stessi potranno essere forniti di un certificato di controllo secondo quanto previsto dalla norma UNI EN 10204 punto 3.1.

CONTROLLO DEI MATERIALI LAVORATI
Prima della spedizione in opera, gli elementi costruiti dovranno essere sottoposti da parte di personale FS, oltre ai controlli previsti sulle saldature, ai controlli dimensionali e visivi, nonché a quelli sul rivestimento in ragione del 30% degli elementi prodotti per ciascun lotto di produzione, tali controlli potranno essere estesi in funzione del grado dei controlli, fino al 100% degli elementi stessi.

CONTROLLO IN OPERA
Dopo il montaggio in opera saranno effettuate da parte della FS verifiche di posizionamento dei montanti e delle coppie di serraggio, in ragione del 30% degli elementi; tali controlli potranno essere estesi in funzione dell'esito degli stessi, fino al 100% degli elementi stessi. Infine saranno effettuati controlli sulla finitura del rivestimento.
E' ammessa una tolleranza massima sull'interasse tra i montanti di +1,25cm (ad es. se i = 300cm, è ammesso i = 301,25cm o 298,75 cm).

PANNELLI ACUSTICI
I pannelli acustici fonoassorbenti opachi di altezza singola pari a 50 cm, da posizionare sopra la base in c.a., saranno realizzati in acciaio inox di caratteristiche di resistenza alla corrosione adeguate al sito in cui è installata la barriera e comunque non inferiori ad AISI 304 verniciato con spessore della lamiera di almeno 12/10 di mm.
In caso di specifici e giustificati richiedi nella fase di progettazione degli interventi di mitigazione, i pannelli acustici metallici posizionati fra i 2,00 metri ed i 3,50 metri sul piano del ferro, possono essere sostituiti con pannelli acustici riflettenti trasparenti da realizzare in cristallo stratificato antiscalfiamento ed antiproiettile composto da almeno due lastre di 8 mm di spessore con interposto un film di polivinilidene dello spessore di 1,5 mm. L'oggetto sarà in ogni caso realizzato con pannelli acustici metallici.

LEGENDA SALDATURE

	SALDATURA A PIENA PENETRAZIONE CON SOLTURA E RIPRESA A DOVOSO
	SALDATURA A PIENA PENETRAZIONE CON SINGOLO DIAMFRINO
	SALDATURA A PIENA PENETRAZIONE CON DOPPIO DIAMFRINO
	SALDATURA A CORDONE D'ANGOLO QUOTATURA DEL LATO
	SALDATURA A CORDONE D'ANGOLO QUOTATURA DELLA DOLA

NOTE:

IN CASO DI DISCORDANZE FRA DISEGNI D'INSEMME E DI DETTAGLIO SI INTENDE PREVALENTE L'INDICAZIONE FORNITA DAL DISEGNO DI DETTAGLIO

Tutti i materiali e i prodotti devono essere conformi a quanto prescritto nel disciplinare tecnico per barriere antirumore per impieghi ferroviari (ED: 1998 e successivi aggiornamenti)

COMMITTENTE:
RFI
RETE FERROVIARIA ITALIANA
GRUPPO FERROVIE DELLO STATO ITALIANE

DIREZIONE LAVORI:
ITALFERR
GRUPPO FERROVIE DELLO STATO ITALIANE

APPALTATORE:
TELESE S.c.a.r.l.
Consorzio Telese Società Consortile a Responsabilità Limitata

PROGETTATORE:
MANDATARIA: SYSTRA
MANDANTI: SWS, SOTECNI

IL DIRETTORE DELLA PROGETTAZIONE:
Ing. L. LAPOBO

PROGETTO ESECUTIVO

ITINERARIO NAPOLI-BARI RADDOPPIO TRATTA CANCELLO - BENEVENTO II LOTTO FUNZIONALE FRASSO TELESINO - VITLANO 2° SUBLOTTO TELESE - SAN LORENZO

DISEGNO
BARRIERE ANTIRUMORE
Particolari costruttivi barriere antirumore

APPALTATORE:
IL DIRETTORE TECNICO
Ing. M. EMBRONI

SCALA:
VARIE

COMMESSA: IF2R.2.2.E.ZZ.BZ.BA.00.0.002.A.dwg

Rev.	Descrizione	Redatto	Data	Verificato	Data	Approvato	Data	Autore	Data
A	EMISSIONE	S. CARESANI	29/06/2021	L. REPETTO	30/06/2021	M. NUTI	30/06/2021	ING. M. EMBRONI	30/06/2021

File: IF2R.2.2.E.ZZ.BZ.BA.00.0.002.A.dwg n. Elab.: