



GALLERIA ARTIFICIALE SCATOLARE
SCALA 1:50

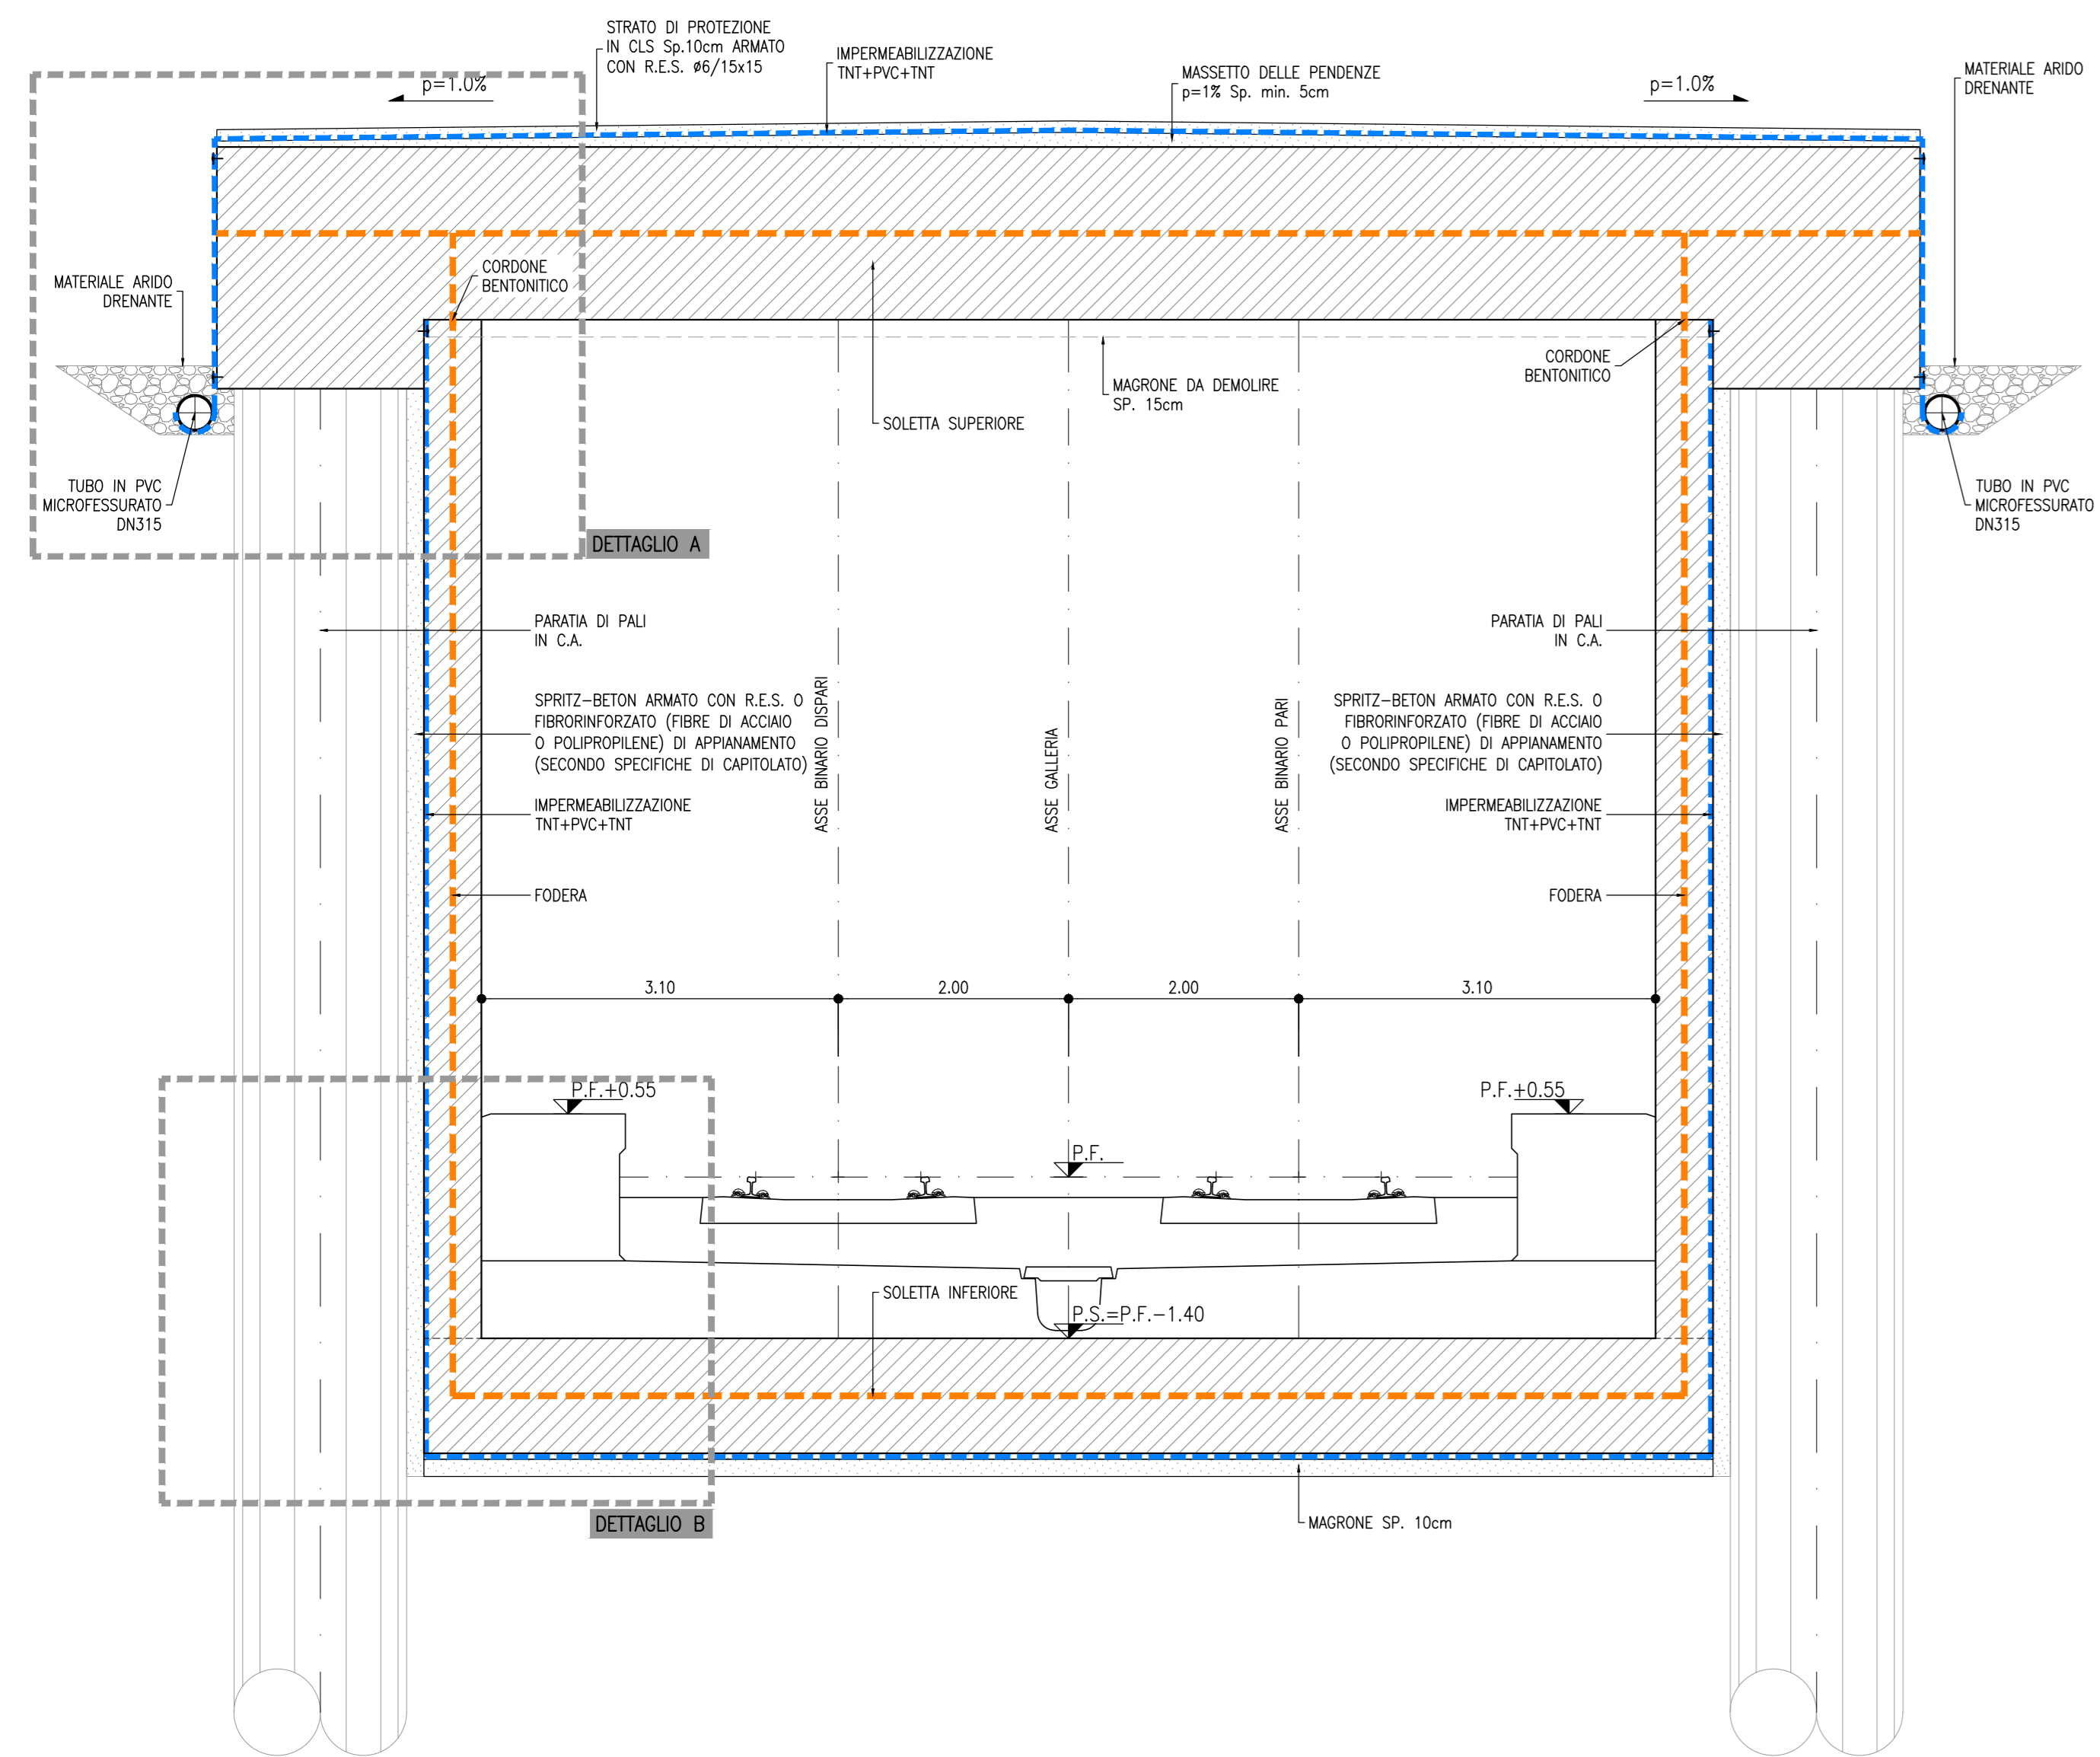


DETTAGLIO A

DETTAGLIO B


DETTAGLIO A
SCALA 1:20

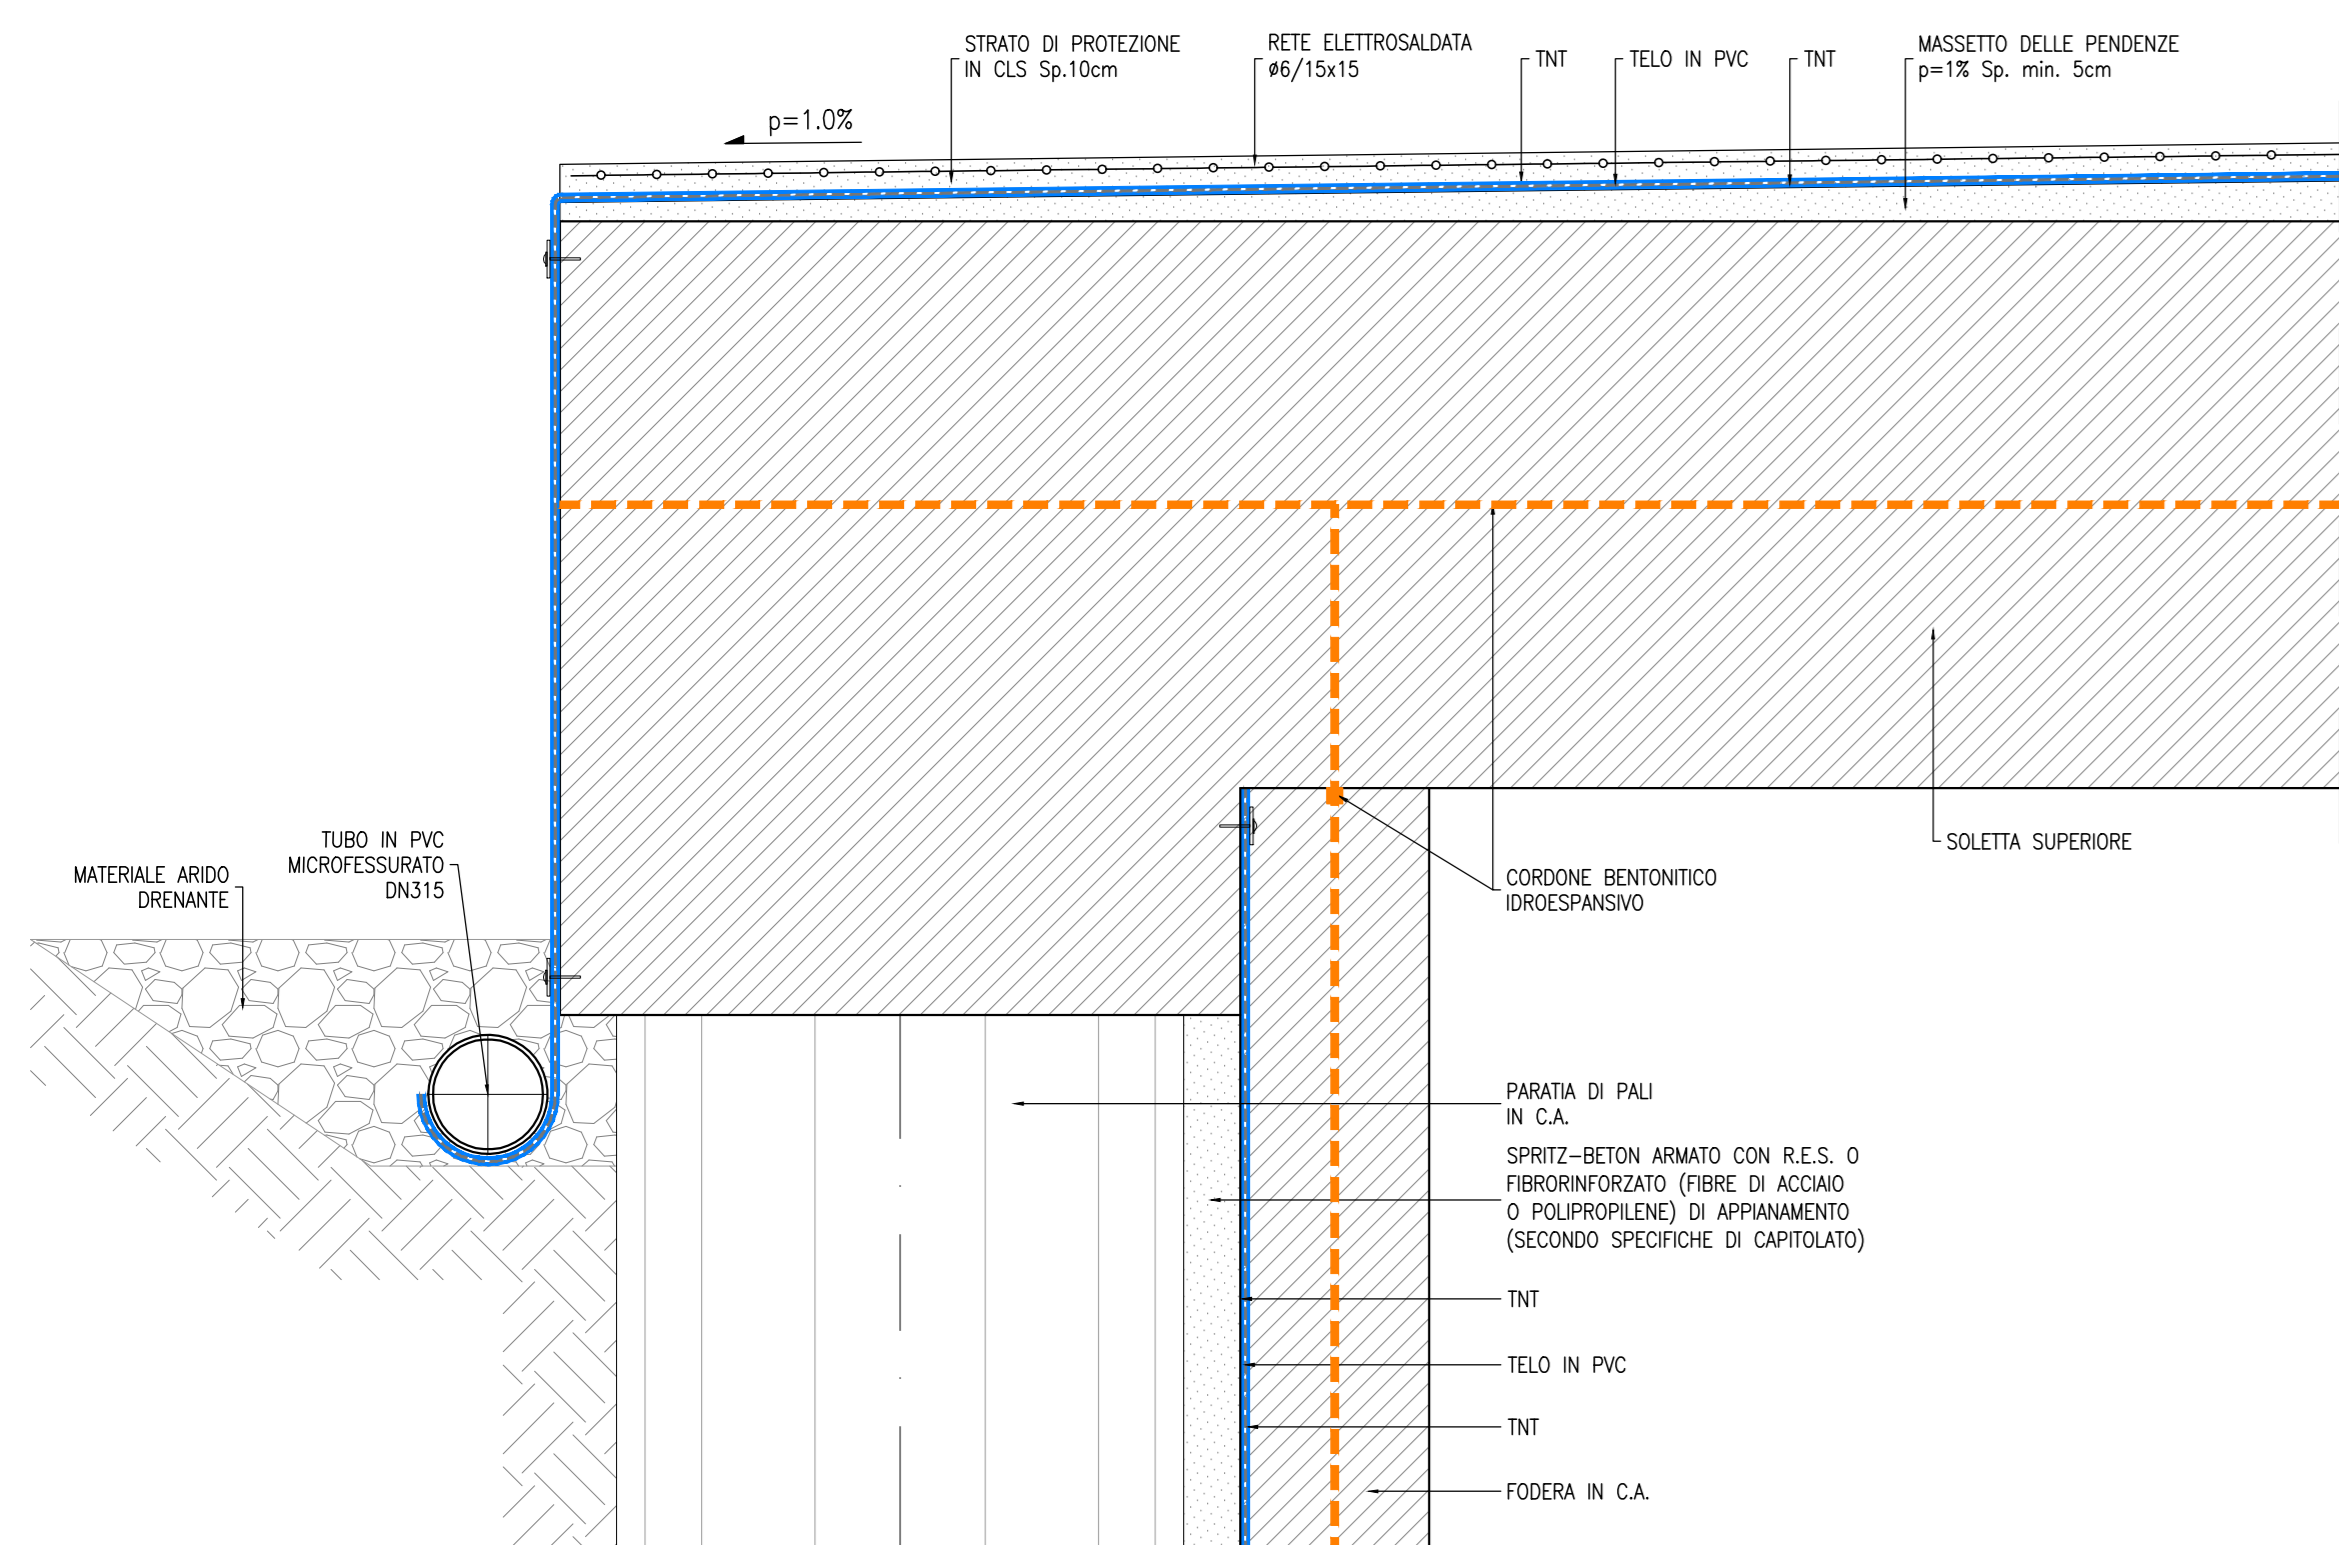


DETTAGLIO B
SCALA 1:20

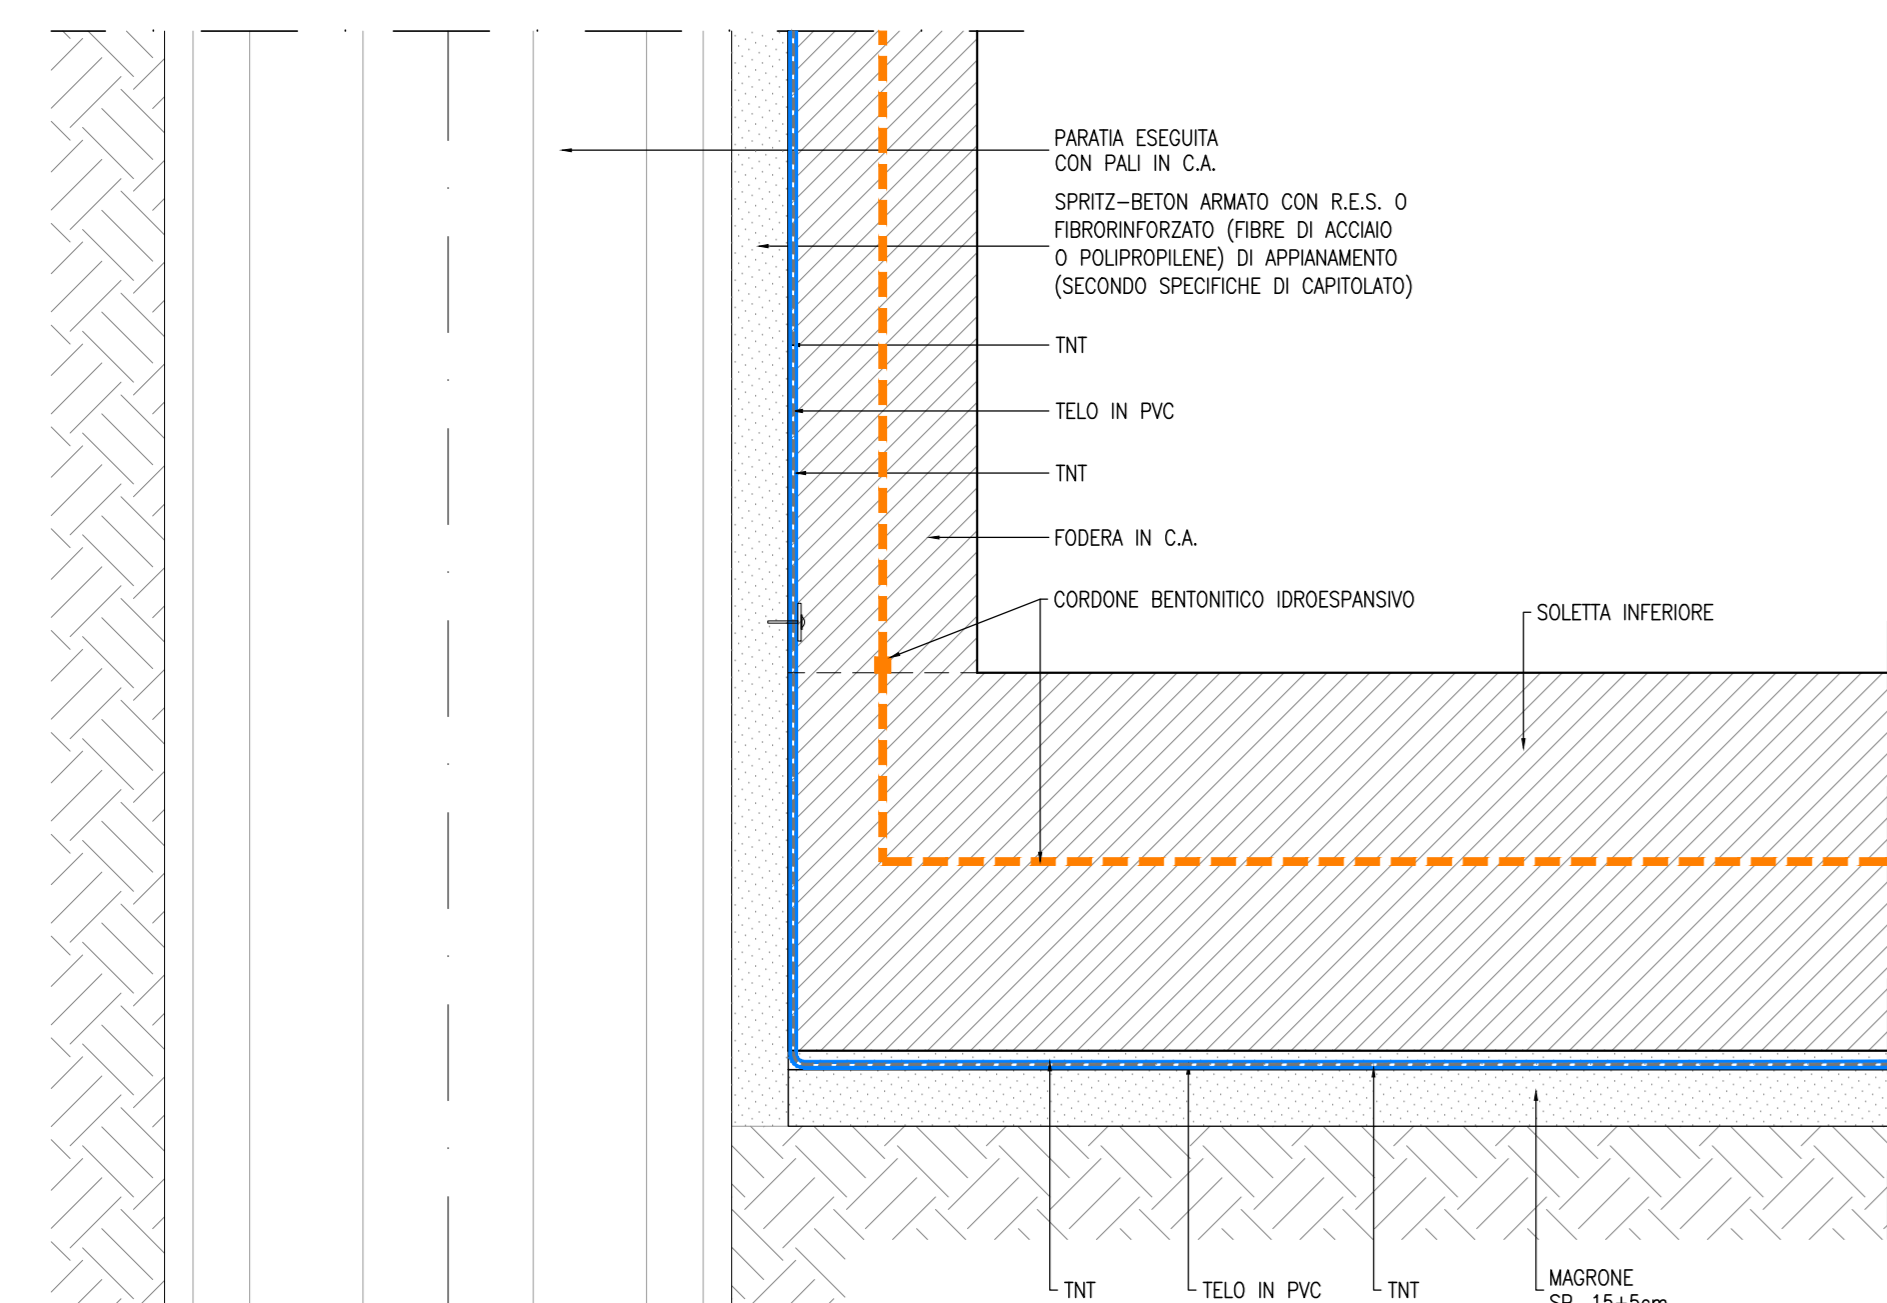


GIUNTO IN COPERTURE INTERRATE
SCALA 1:5

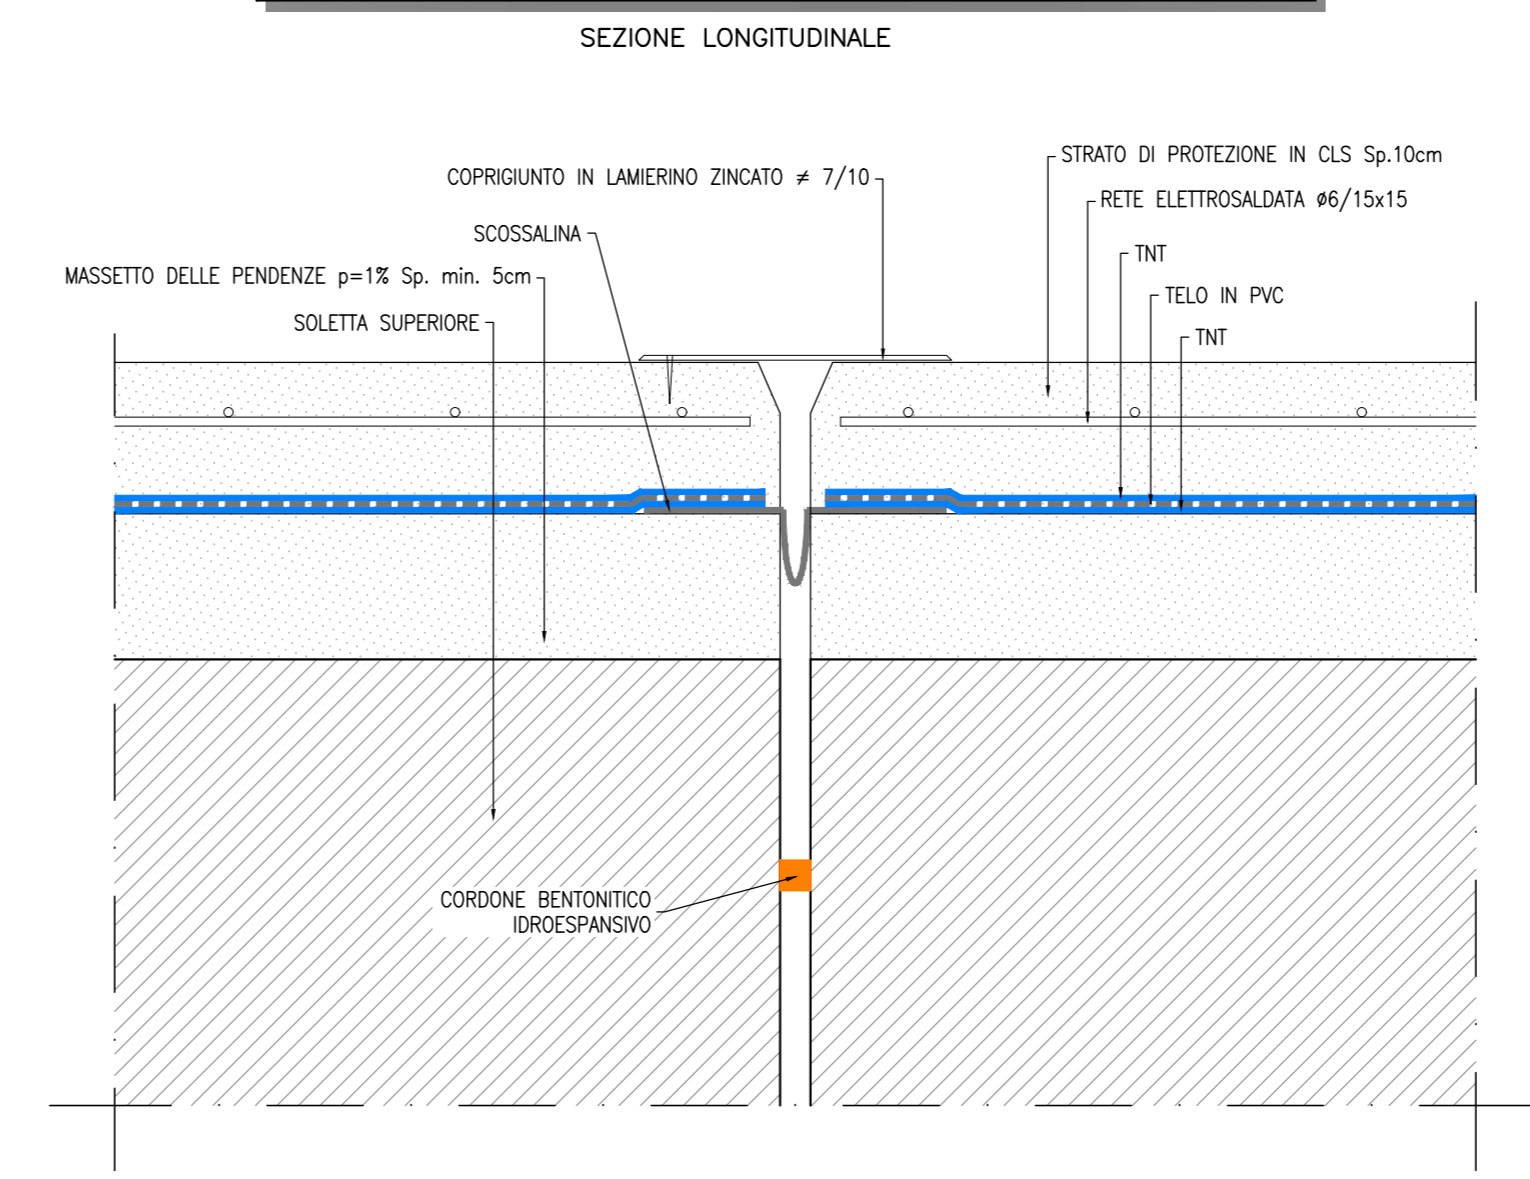

TRANSIZIONE SOLETTA DI COPERTURA
SCALA 1:20

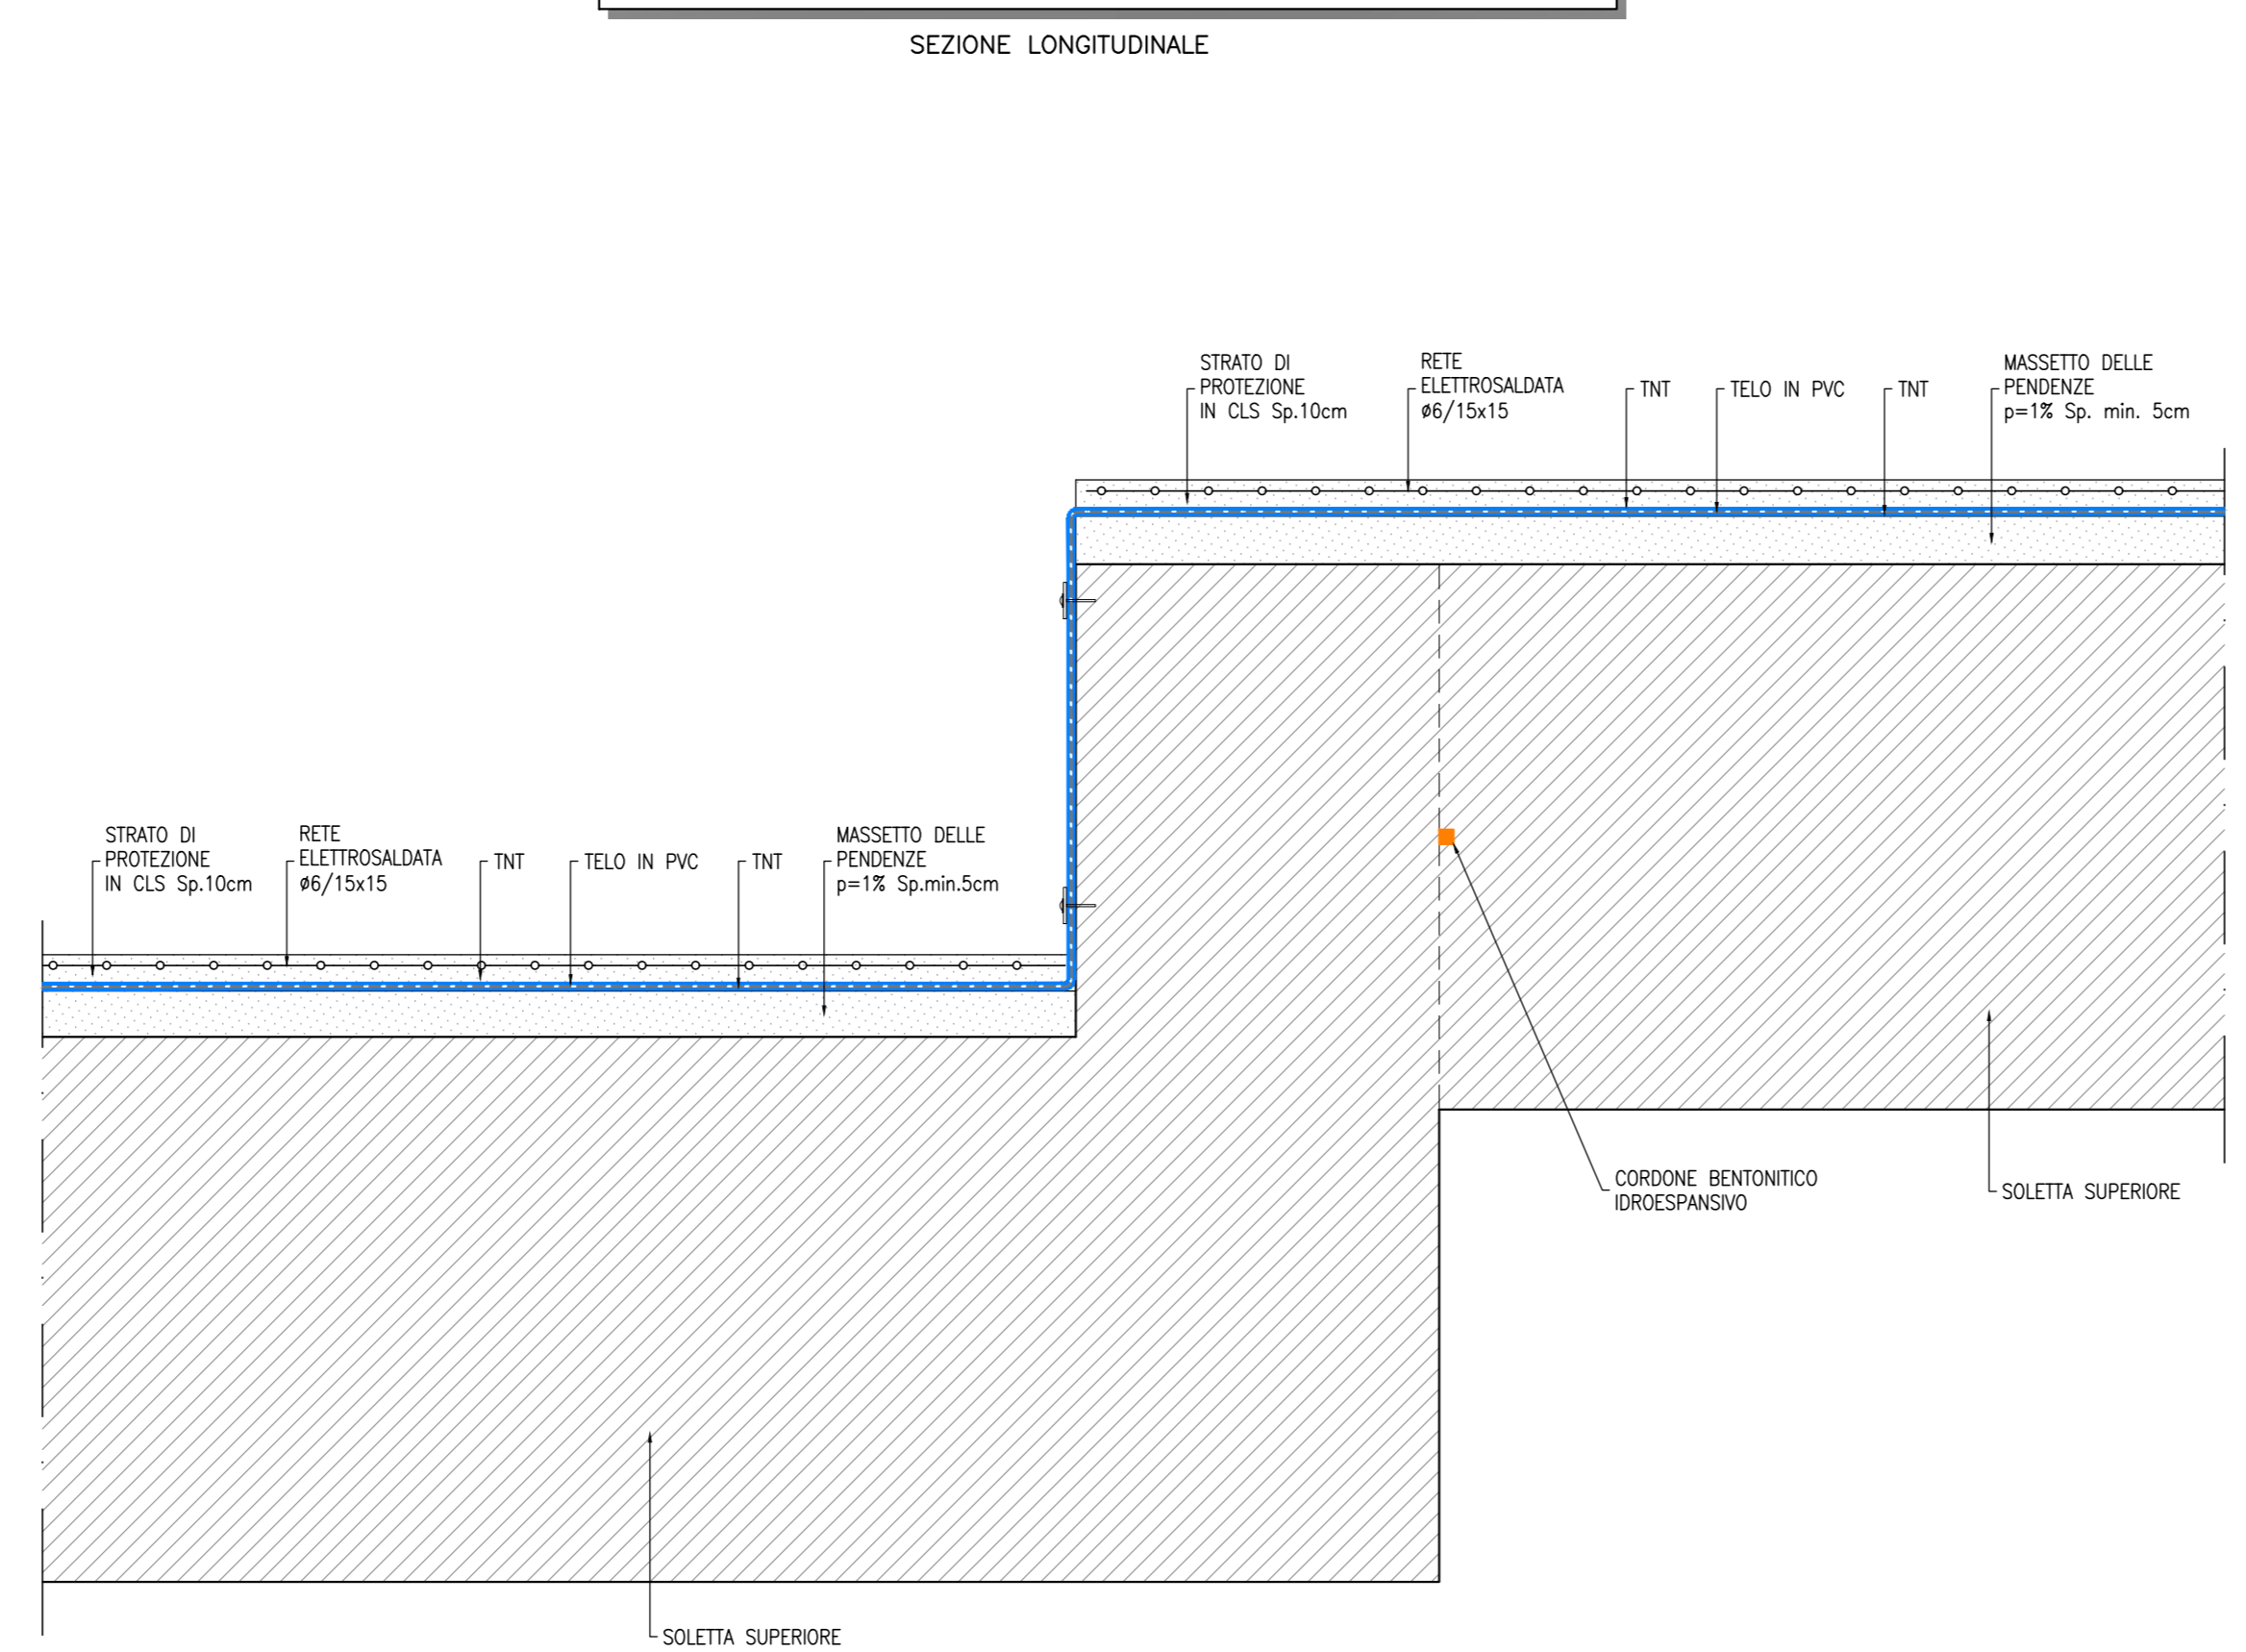

TRANSIZIONE TRA G.A. E G.N.
SCALA 1:20

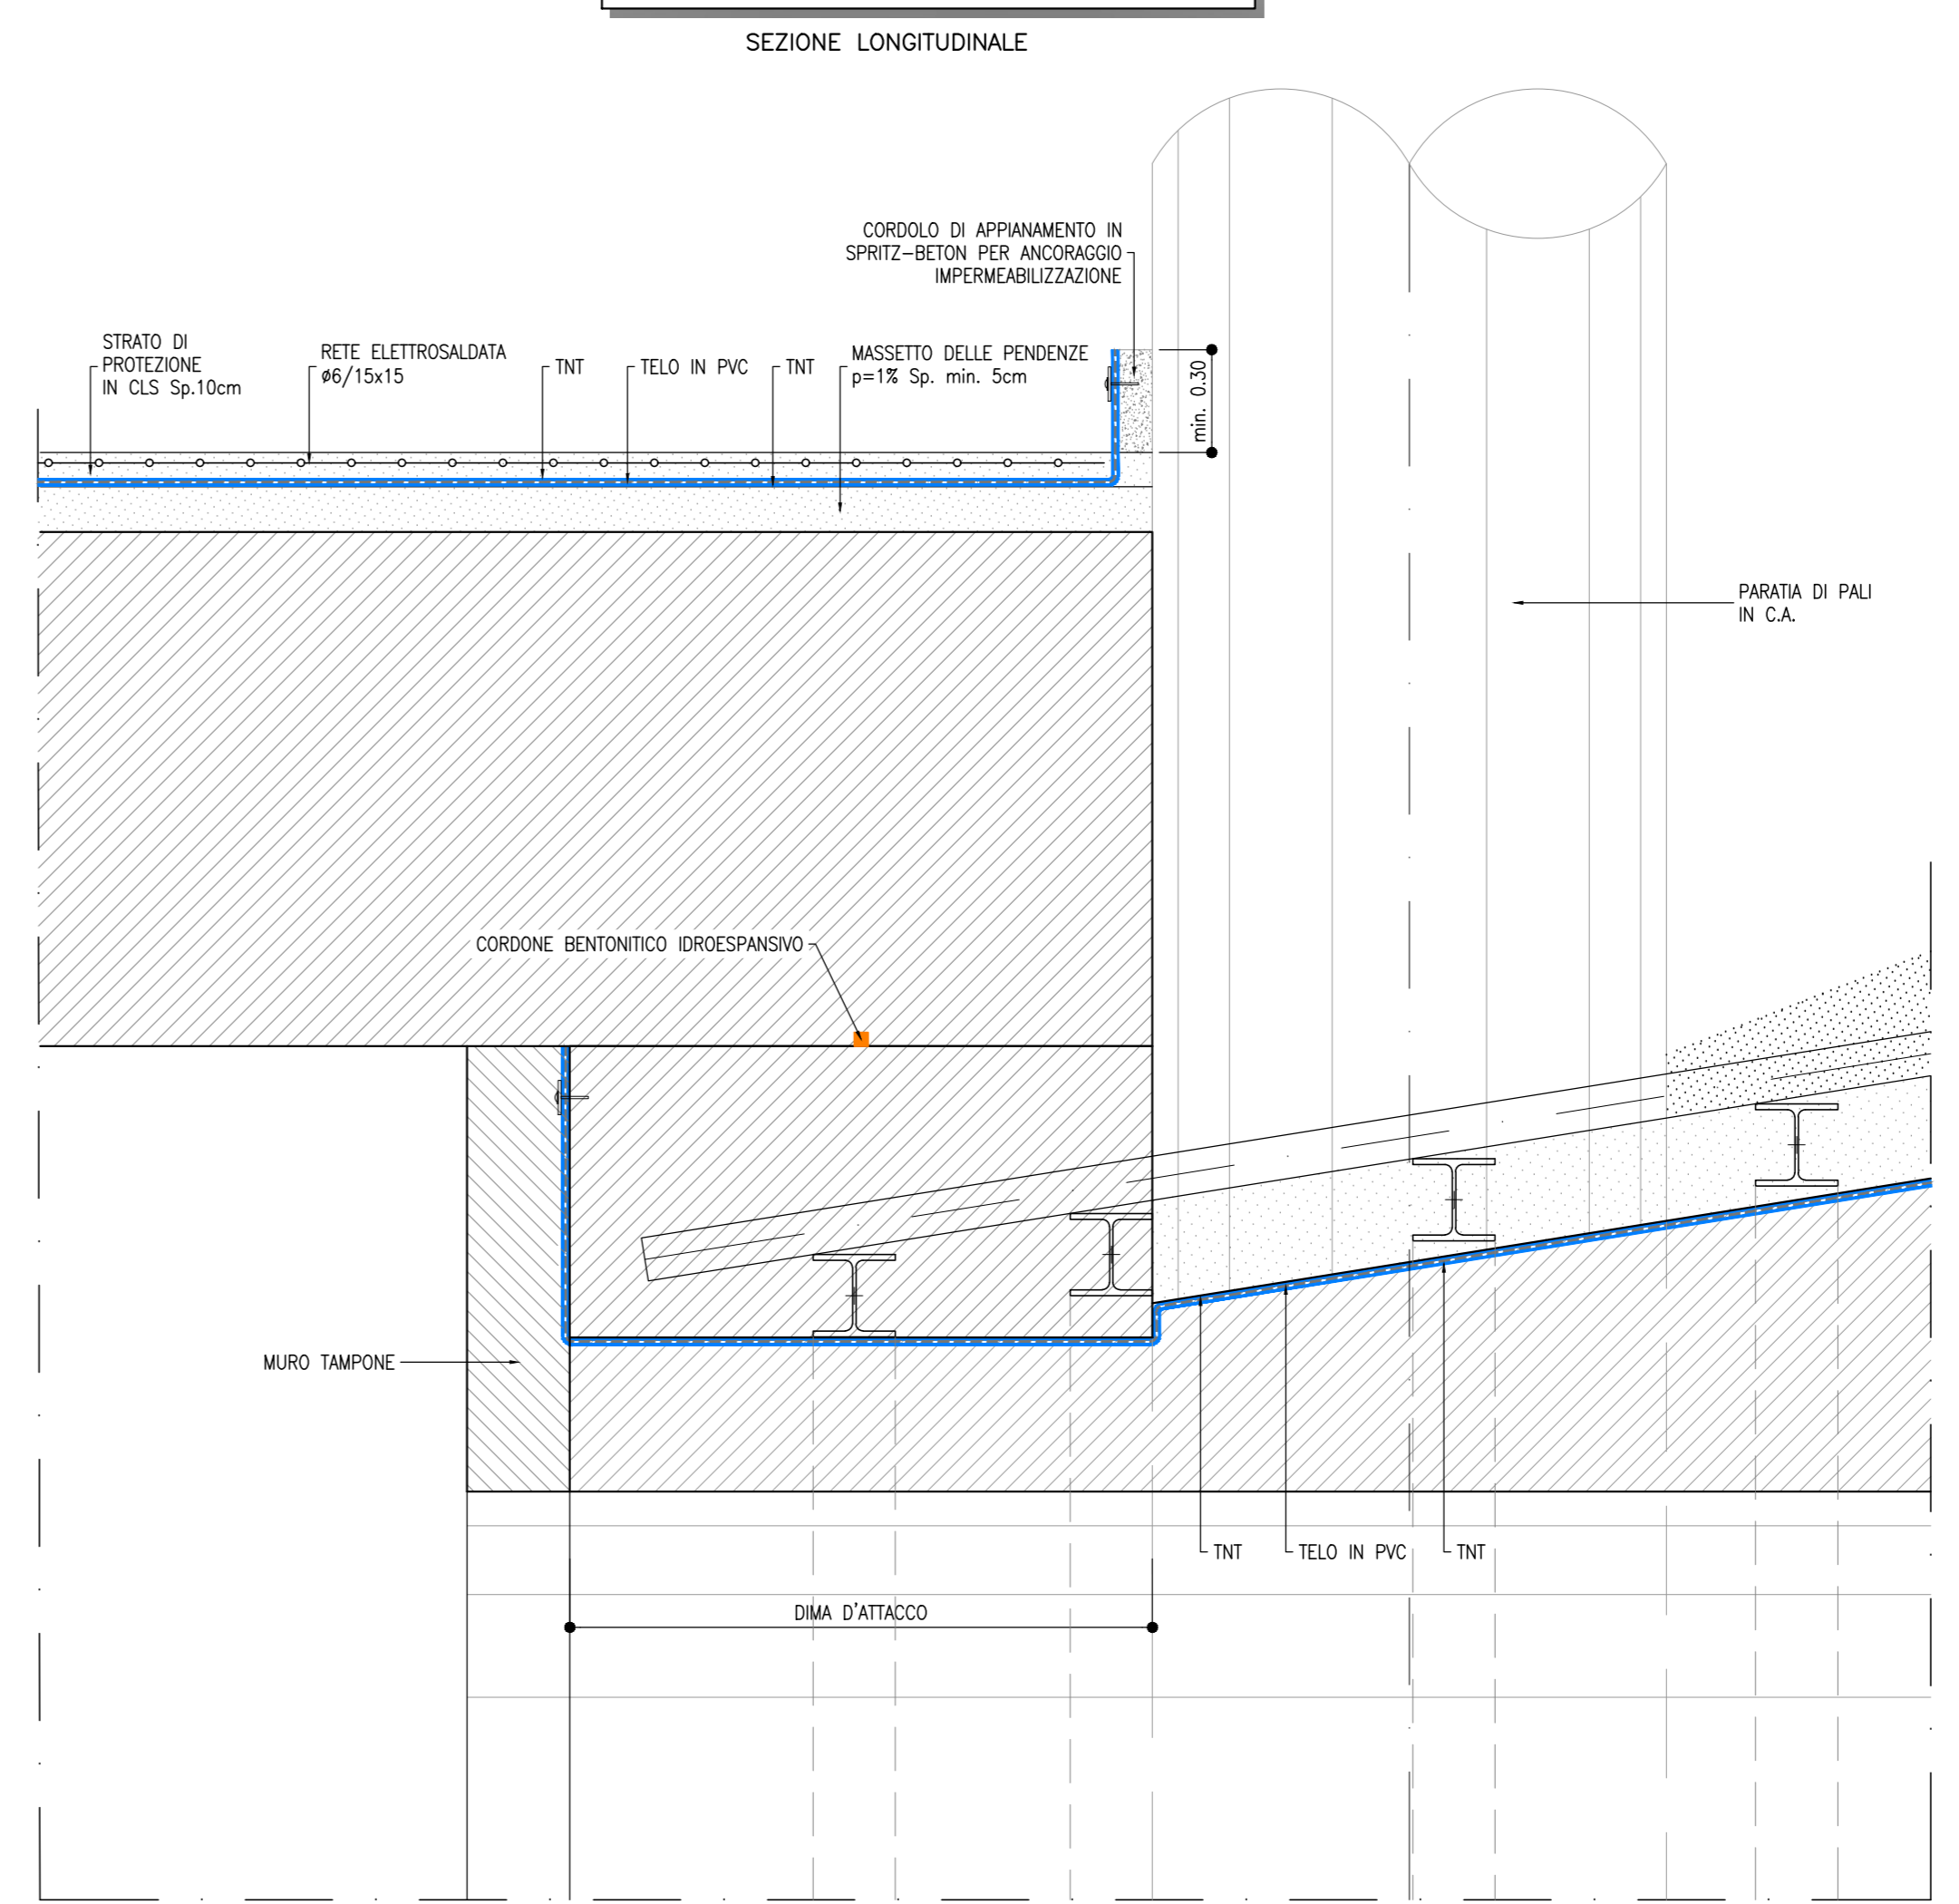


NOTE

- EVENTUALI DIFFERENZE TRA LE MISURE TOTALI E LE SOMMATORIE DELLE MISURE PARZIALI SONO DOVUTE AGLI ARROTONDAMENTI AUTOMATICI DI AUTOCAD
- PER LE CARATTERISTICHE DEI MATERIALI SI RIMANDA ALL'ELABORATO IFR.2.2.E.ZZ.SP.GA.00.0.001

LEGENDA

- P.F. = PIANO DEL FERRO
- P.S. = PIANO DI SCAVO
- Q.G. = QUOTA CORSOLO

KEY PLAN
SCALA 1:100000

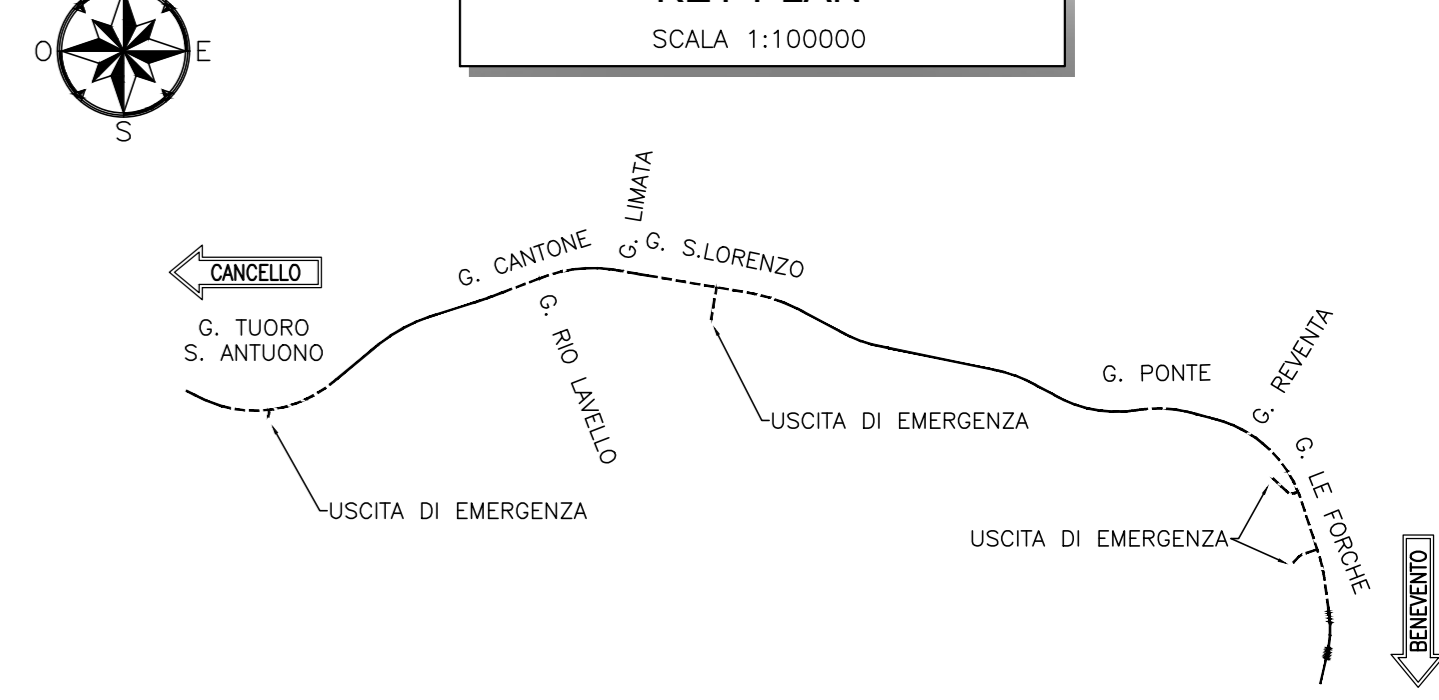

COMMITTENTE: **RFI** RETE FERROVIARIA ITALIANA GRUPPO FERROVIE DELLO STATO ITALIANE

DIREZIONE LAVORI: **ITALFERR** GRUPPO FERROVIE DELLO STATO ITALIANE

APPALTATORE: **TELESE S.p.A. r.l.** Consorzio di Società Coesiste e Soggetta alla Liquidazione

PROGETTAZIONE: **Ghella** **ITINERA** **SALCEF** **COGET IMPIANTI**

MANDATARIA: **SYSTRA** MANDANTI: **SWS** **SOTECNI** IL DIRETTORE DELLA PROGETTAZIONE: **Ing. L. LUCORIO**

PROGETTO ESECUTIVO

ITINERARIO NAPOLI-BARI RADDOPPIO TRATTA CANCELLO - BENEVENTO IL LOTTO FUNZIONALE FRASSO TELESINO - VITLANO 2° SUBLOTTO TELESE - SAN LORENZO

DISEGNO GALLERIA ARTIFICIALE E IMBOCCHI GN

Impermeabilizzazione Galleria artificiale scatolare - Tipologico - Tav. 1 di 3

APPALTATORE: Ing. M. EMBIONE	SCALA: VARIE
---------------------------------	-----------------

Rev.	Descrizione	Redatto	Data	Verificato	Data	Approvato	Data
A	EMISSIONE	S. BASSERNO	26/10/2021	L. BENEDETTO	30/10/2021	M. BALDI	30/10/2021