




SEZIONE C-C
SCALA 1:50
GALLERIA ARTIFICIALE SCATOLARE RIALZATA - DIMA DI ATTACCO

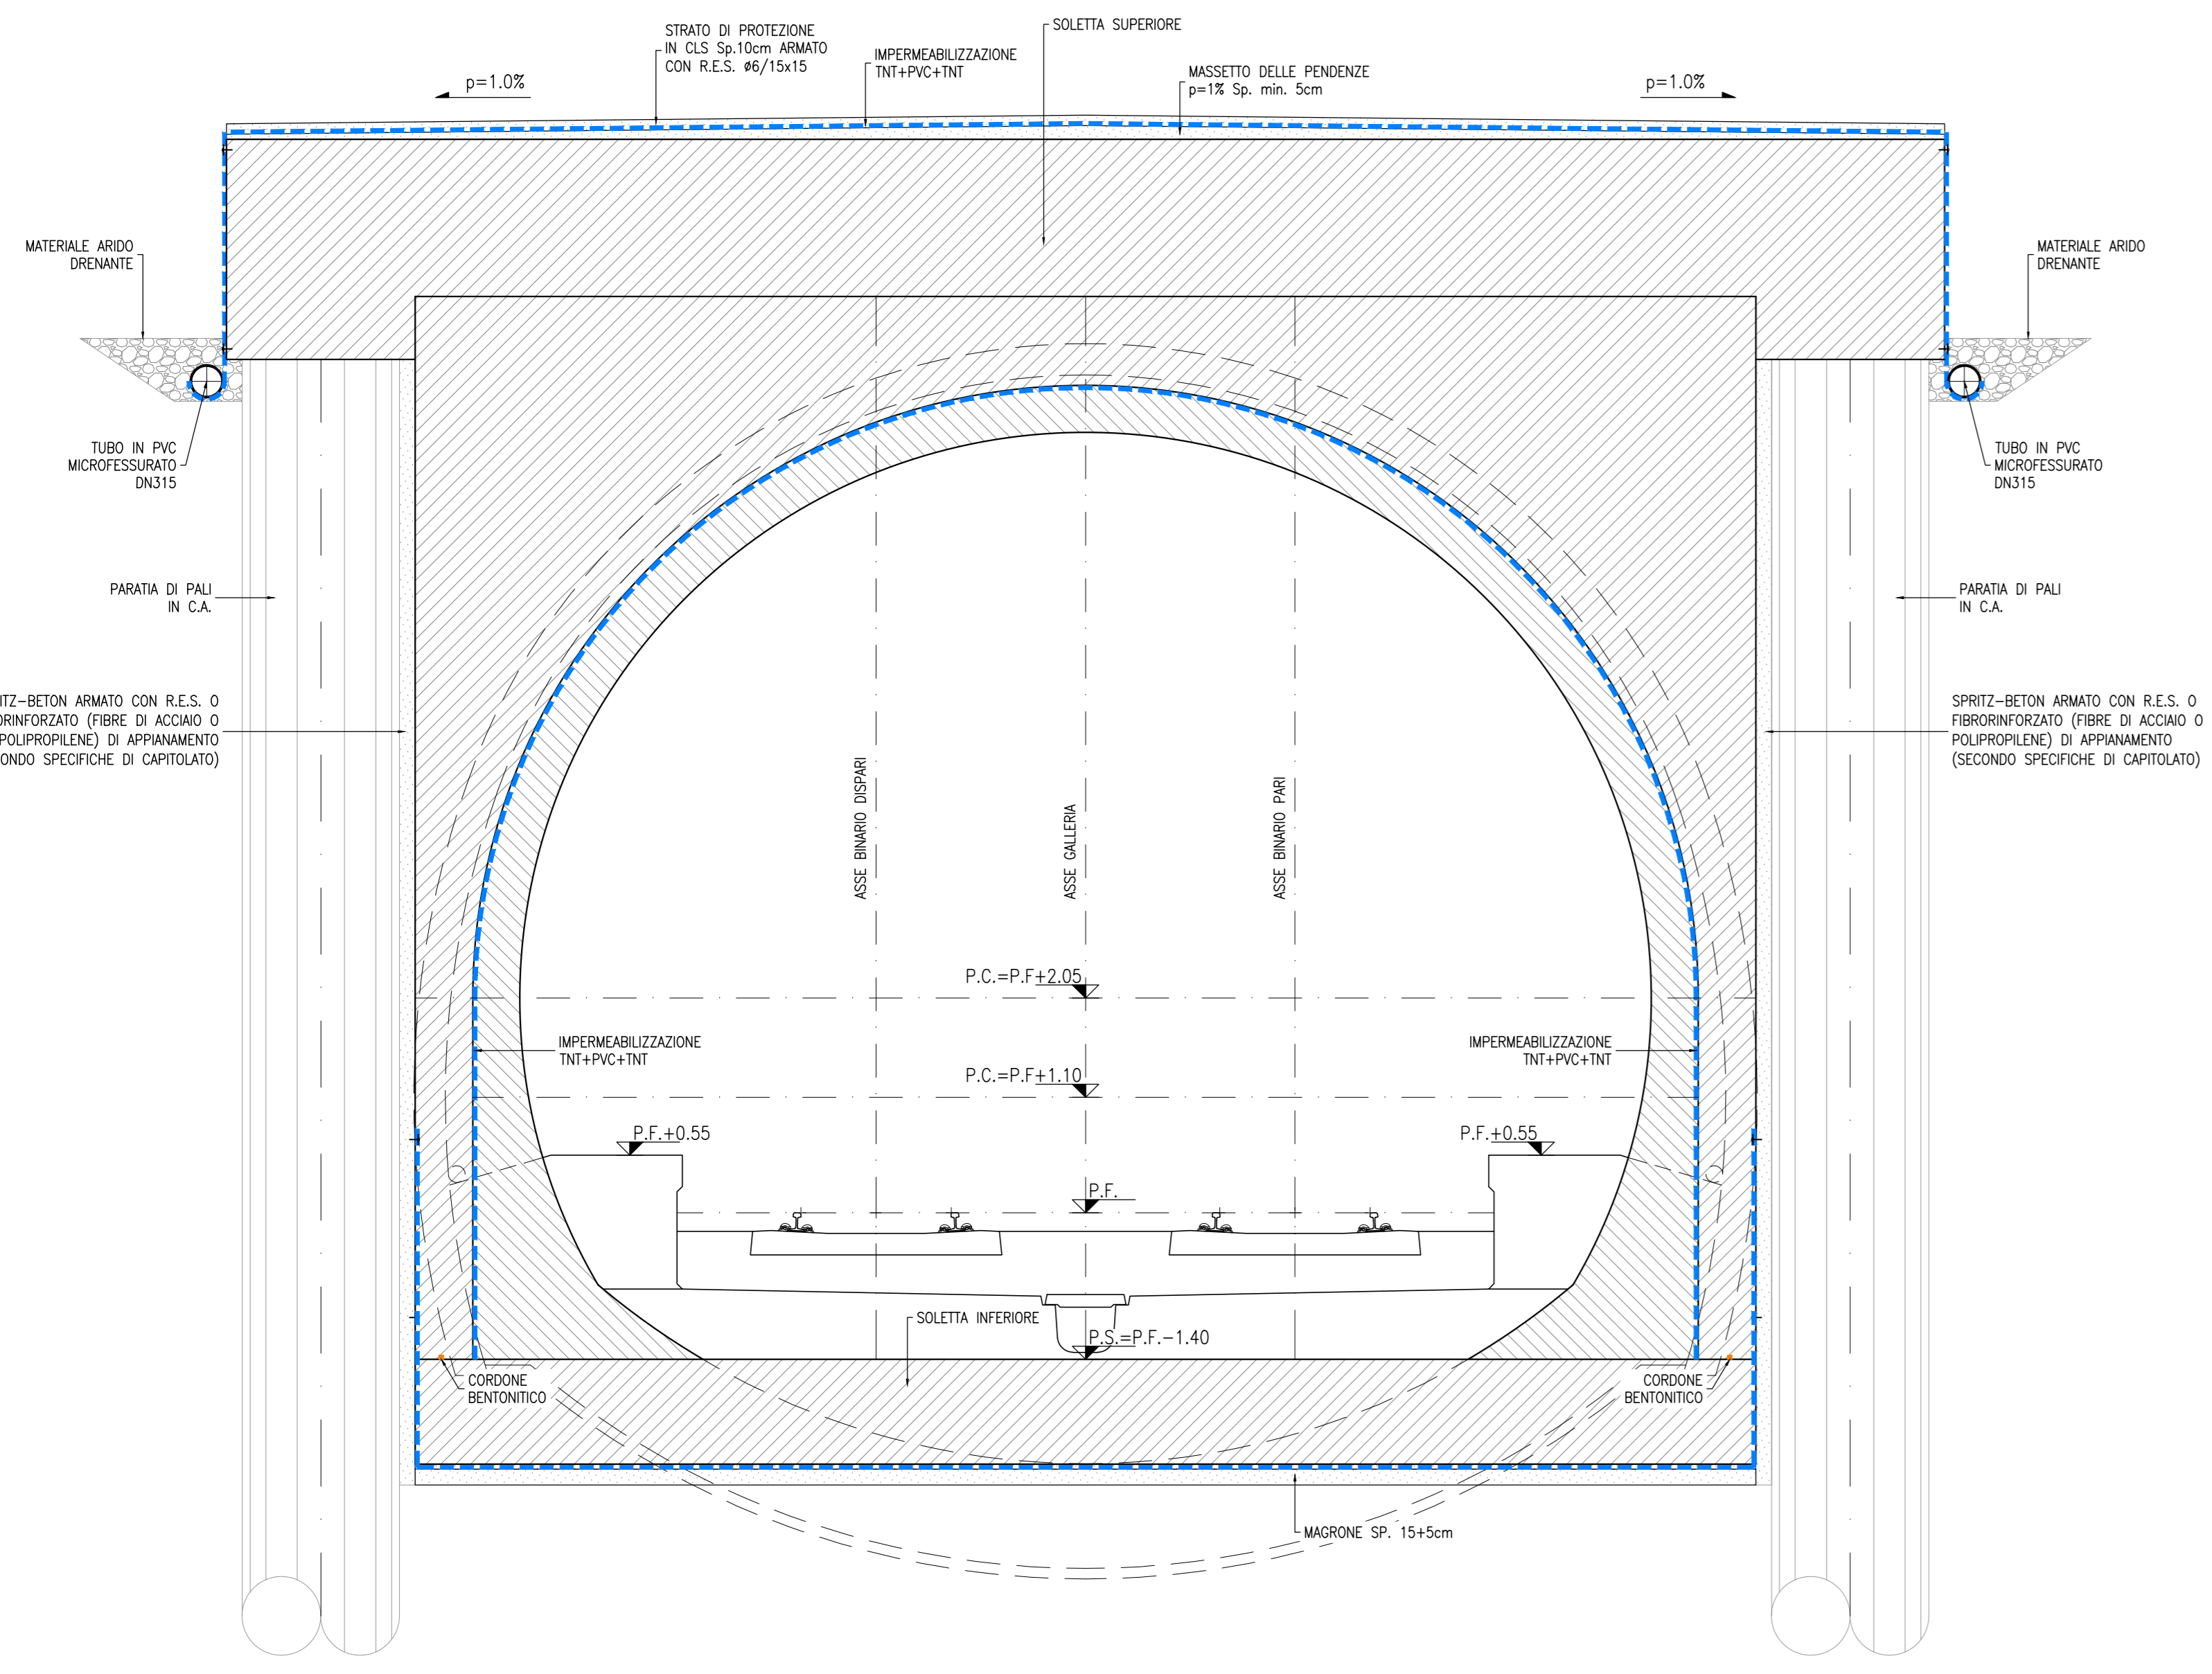

SEZIONE D-D
SCALA 1:50
SEZIONE DI ATTACCO - MINIMA

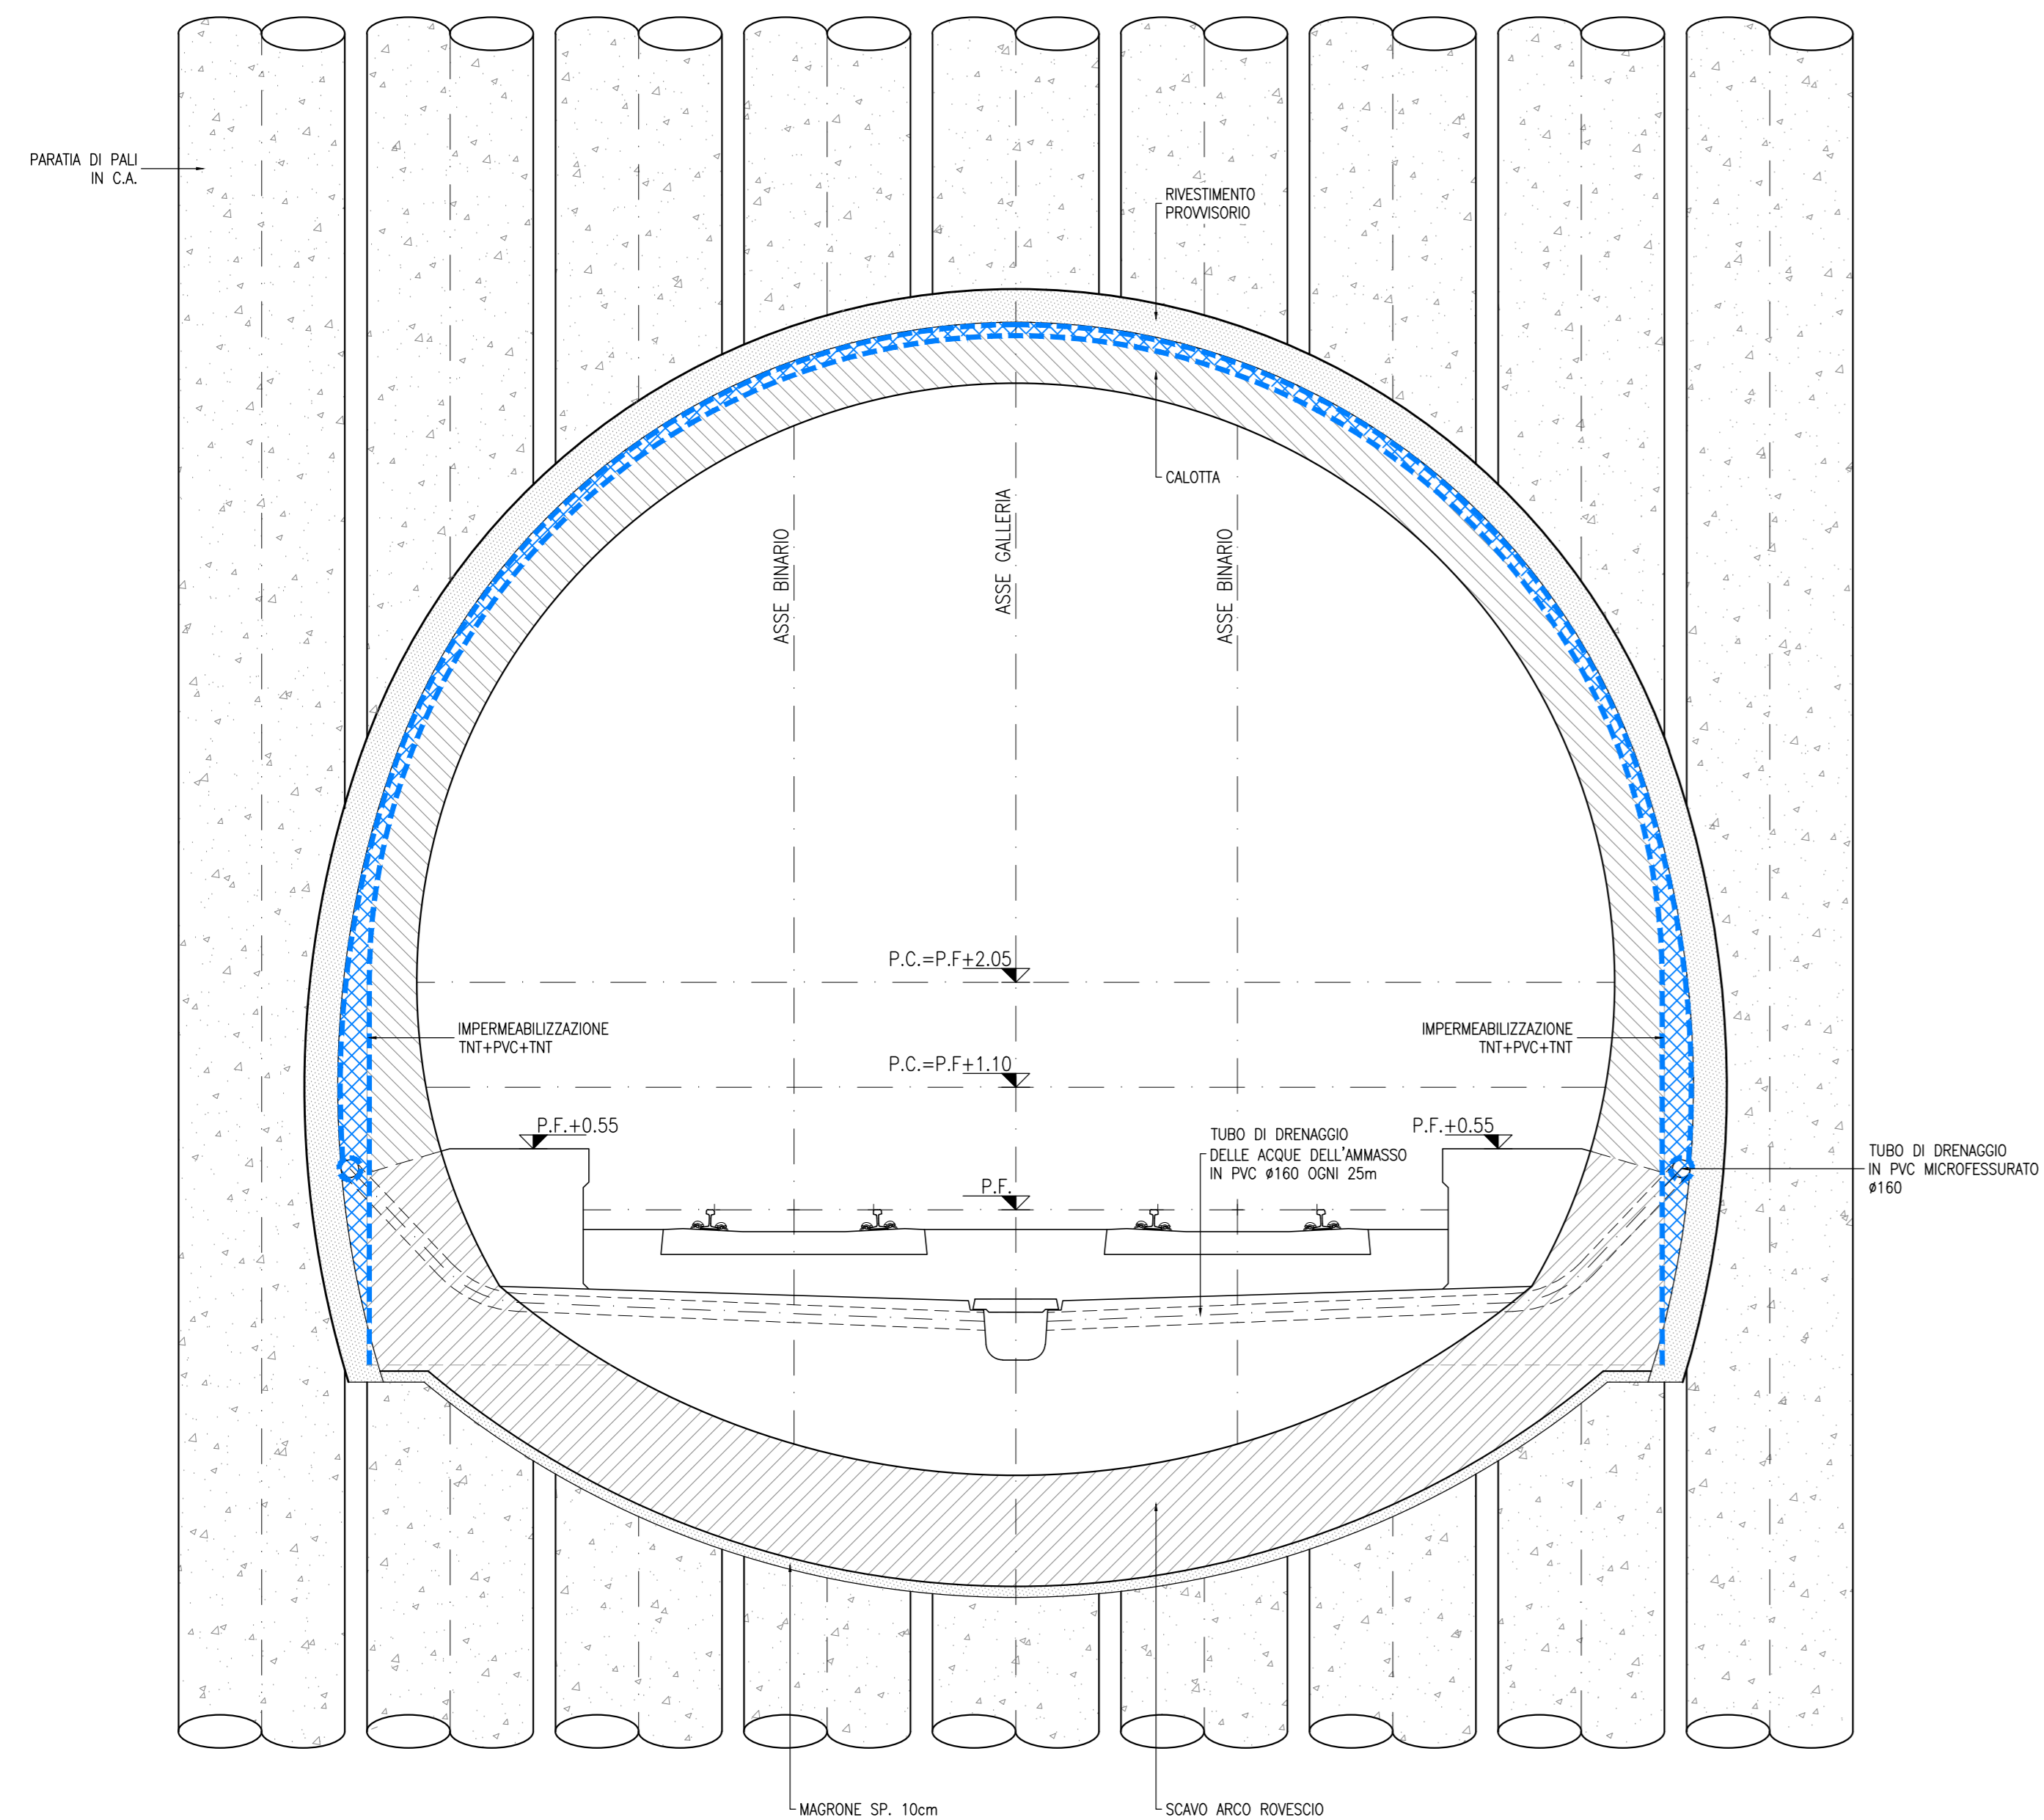

SEZIONE E-E
SCALA 1:50
SEZIONE DI ATTACCO - MASSIMA

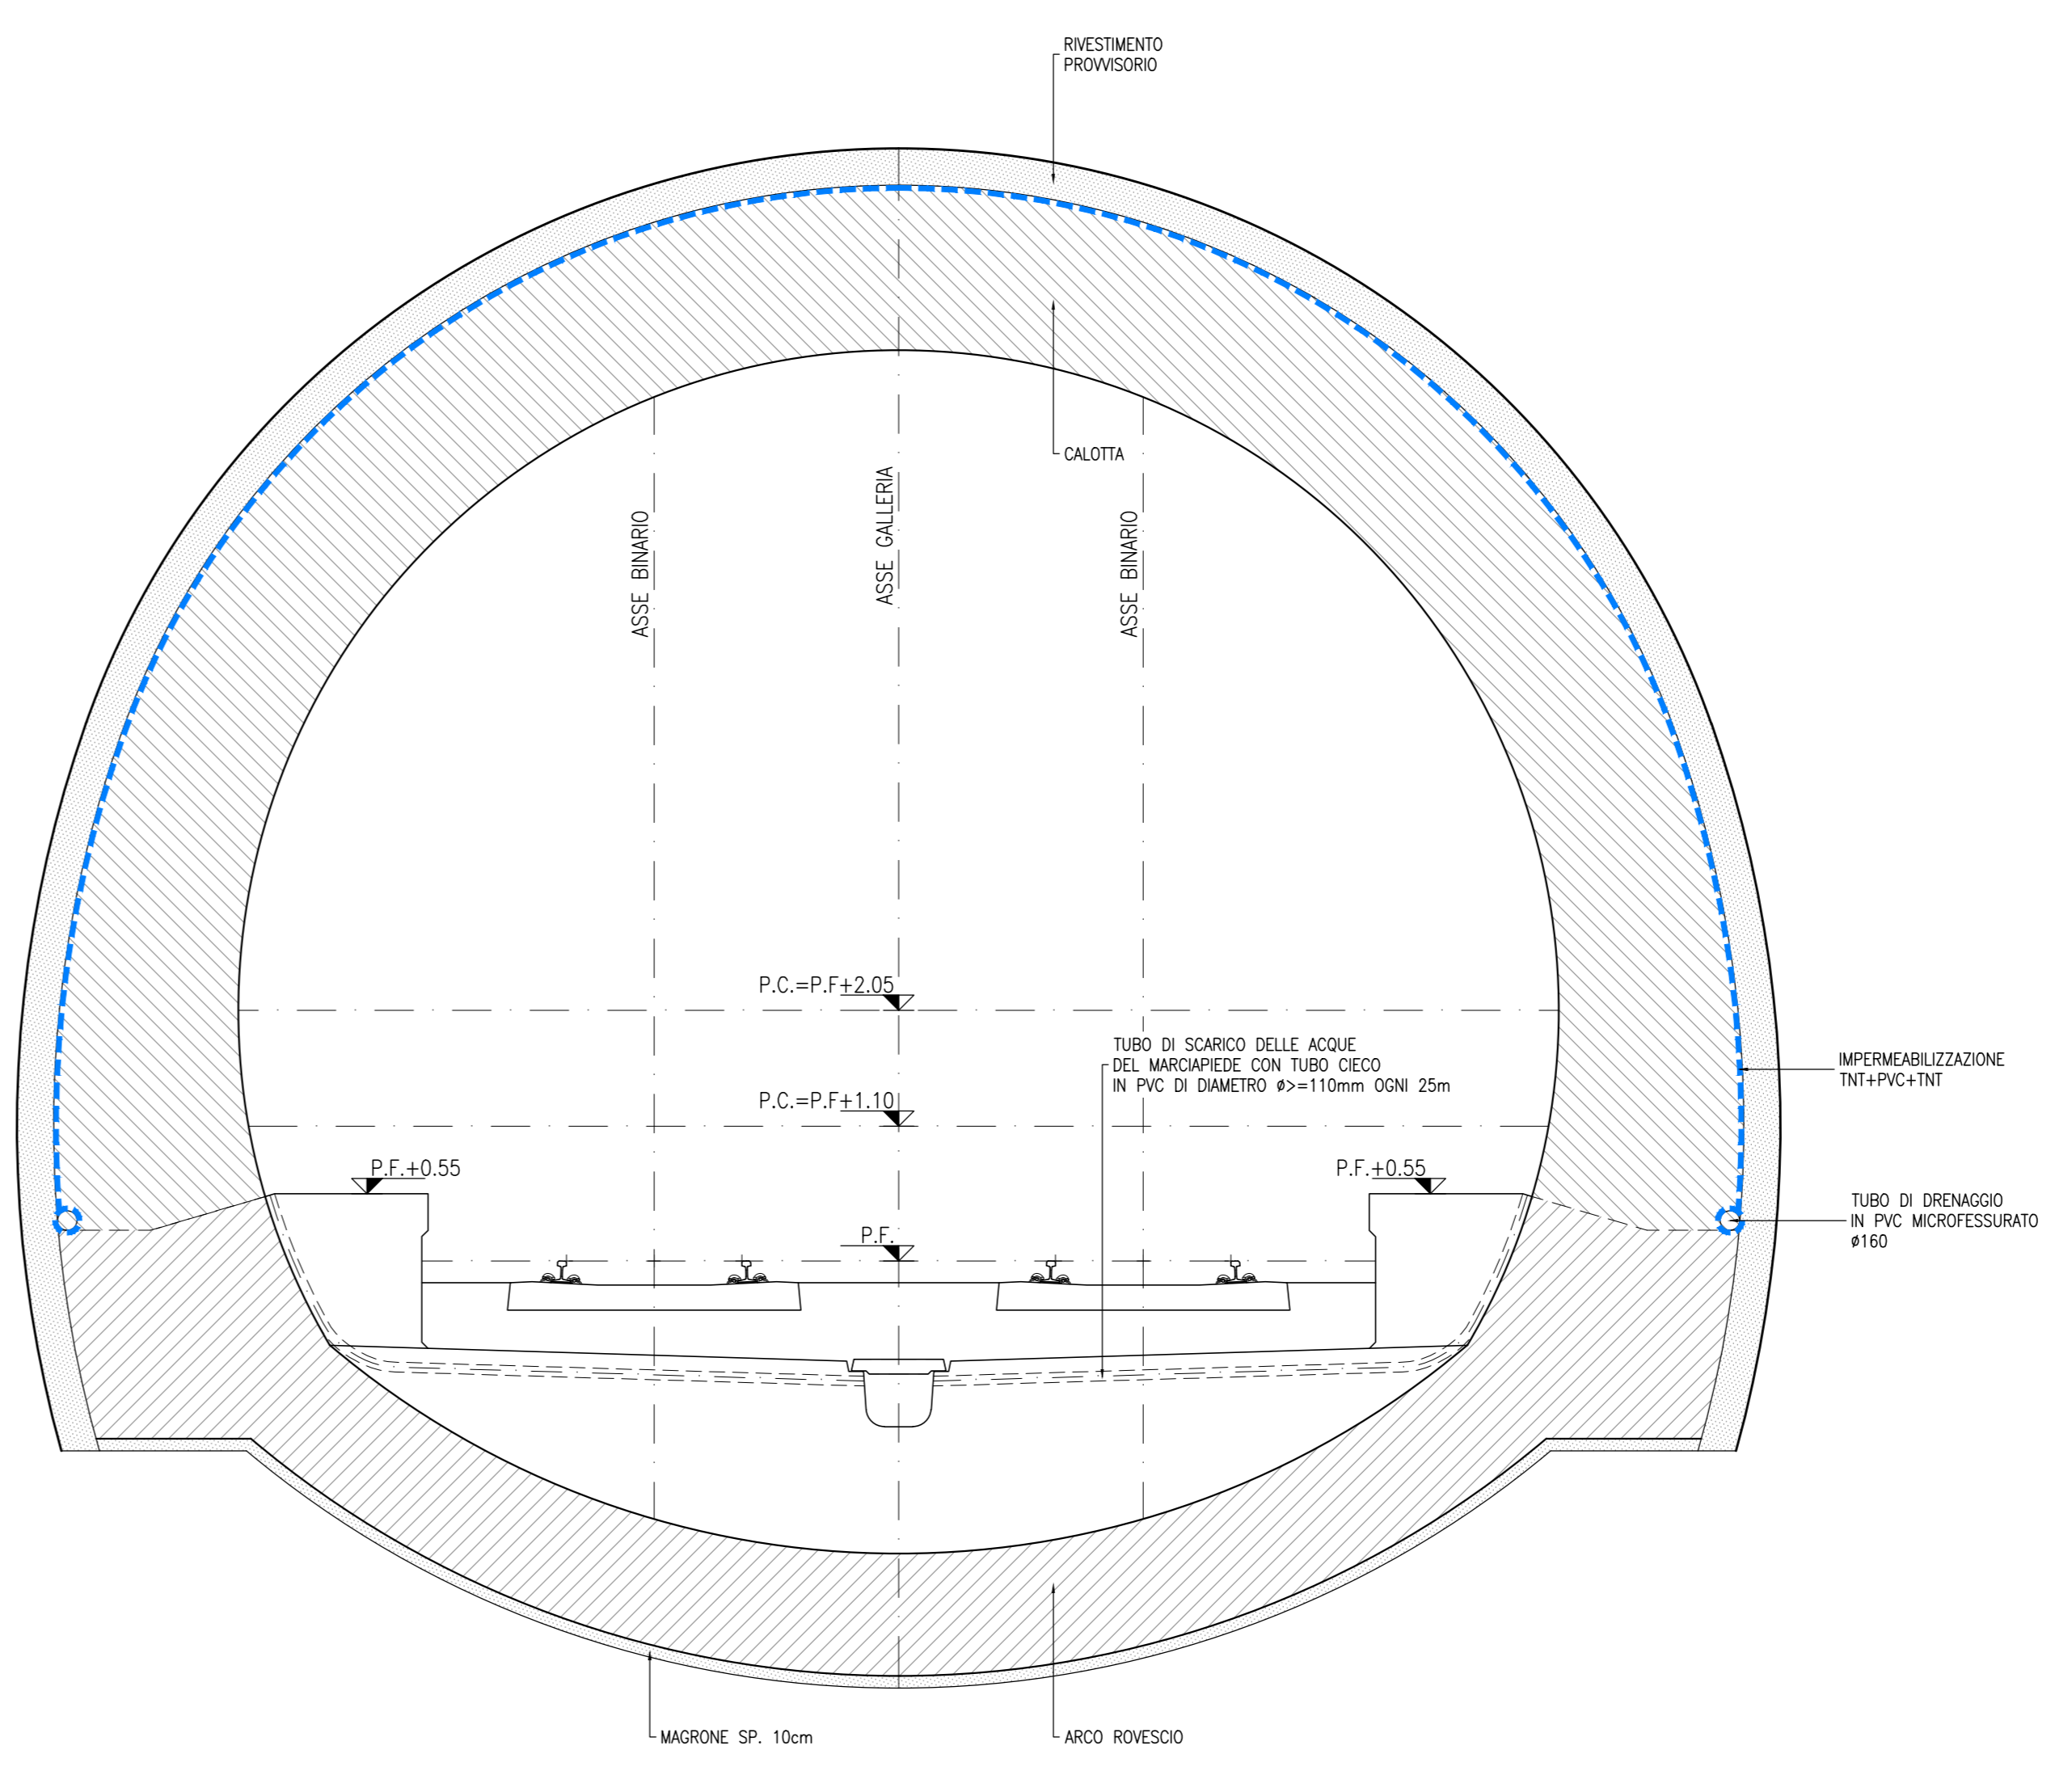


NOTE

- EVENTUALI DIFFERENZE TRA LE MISURE TOTALI E LE SOMMATORIE DELLE MISURE PARZIALI SONO DOVUTE AGLI ARROTONDAMENTI AUTOMATICI DI AUTOCAD
- PER LE CARATTERISTICHE DEI MATERIALI SI RIMANDA ALL'ELABORATO IFR.2.2.E.ZZ.SP.GA.00.0.0.001

LEGENDA

P.F. = PIANO DEL FERRO
P.S. = PIANO DI SCAVO
Q.G. = QUOTA CORSOLO

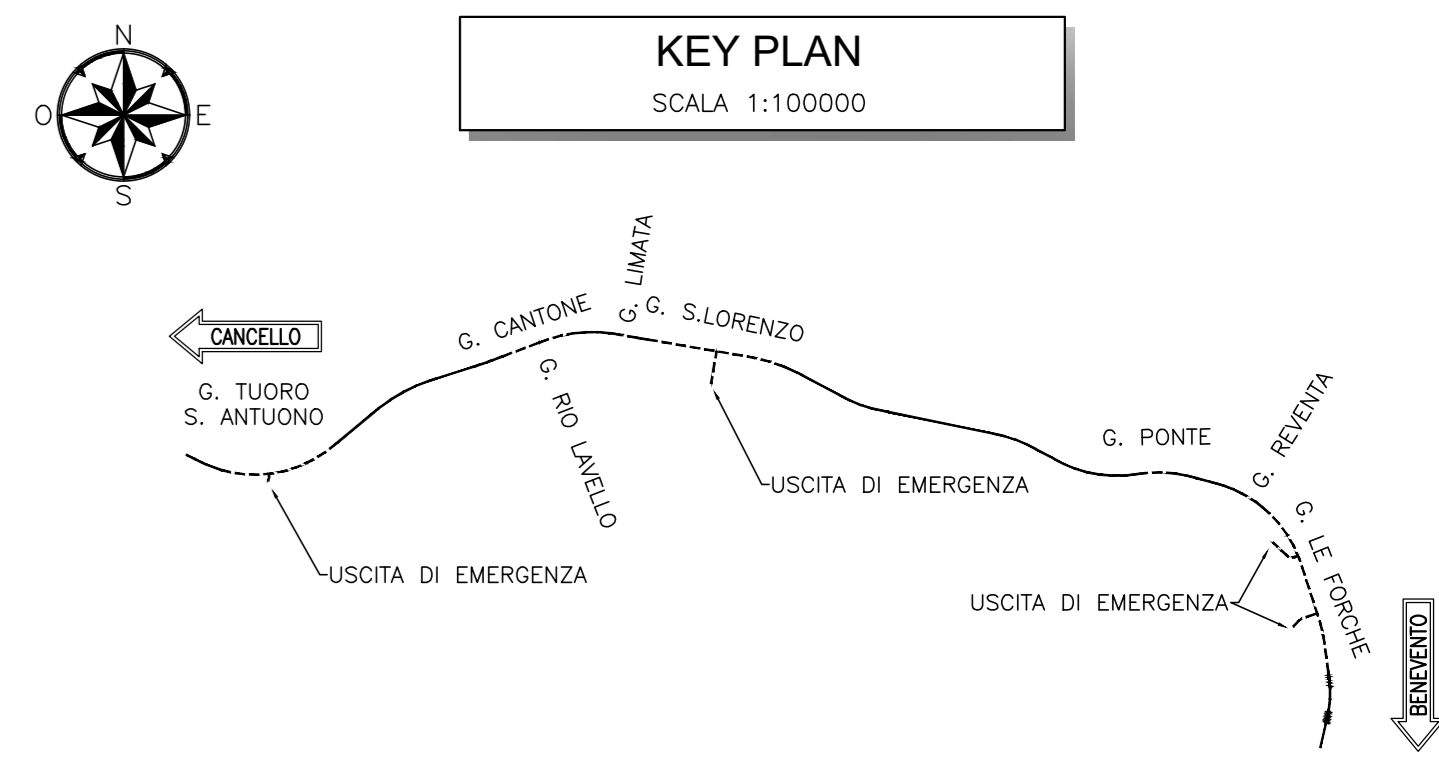

COMMITTENTE: **RFI** RETE FERROVIARIA ITALIANA GRUPPO FERROVIE DELLO STATO ITALIANE

DIREZIONE LAVORI: **ITALFERR** GRUPPO FERROVIE DELLO STATO ITALIANE

APPALTATORE: **TELESE S.p.A. r.l.** Consorzio Telese Società Consortile a Scoperta Illimitata

PROGETTAZIONE: **Ghella**, **ITINERA**, **SALCEF**, **COGET IMPIANTI**

MANDATARIA: **SYSTRA** MANDANTI: **SWS**, **SOTECNI** IL DIRETTORE DELLA PROGETTAZIONE: **Ing. L. LAVORO**

PROGETTO ESECUTIVO

ITINERARIO NAPOLI-BARI RADDOPPIO TRATTA CANCELLO - BENEVENTO IL LOTTO FUNZIONALE FRASSO TELESINO - VITULANO 2° SUBLOTTO TELESE - SAN LORENZO

DISEGNO
GALLERIA ARTIFICIALE E IMBOCCHI GN

Impermeabilizzazione Galleria artificiale scatolare - Tipologico - Tav. 3 di 3

APPALTATORE: **Ing. M. EMBIONE** SCALA: **VARIE**

COMMESSA	LOTTO	FASE	ENTE	TIPO DOC.	OPERAZIONE	DISCIPLINA	PROGR.	REV.
IF2R	2.2	E	ZI	BZ	GA00000		003	A

Rev.	Descrizione	Redatto	Data	Verificato	Data	Approvato	Data
A	EMISSIONE	S. MARSELLI	26/10/2021	L. LAVORO	30/10/2021	M. ALTO	30/10/2021

File: IFR.2.2.E.ZZ.SP.GA.00.0.0.003 A.dwg n. Elab.: