




GALLERIA ARTIFICIALE SCATOLARE
SCALA 1:50

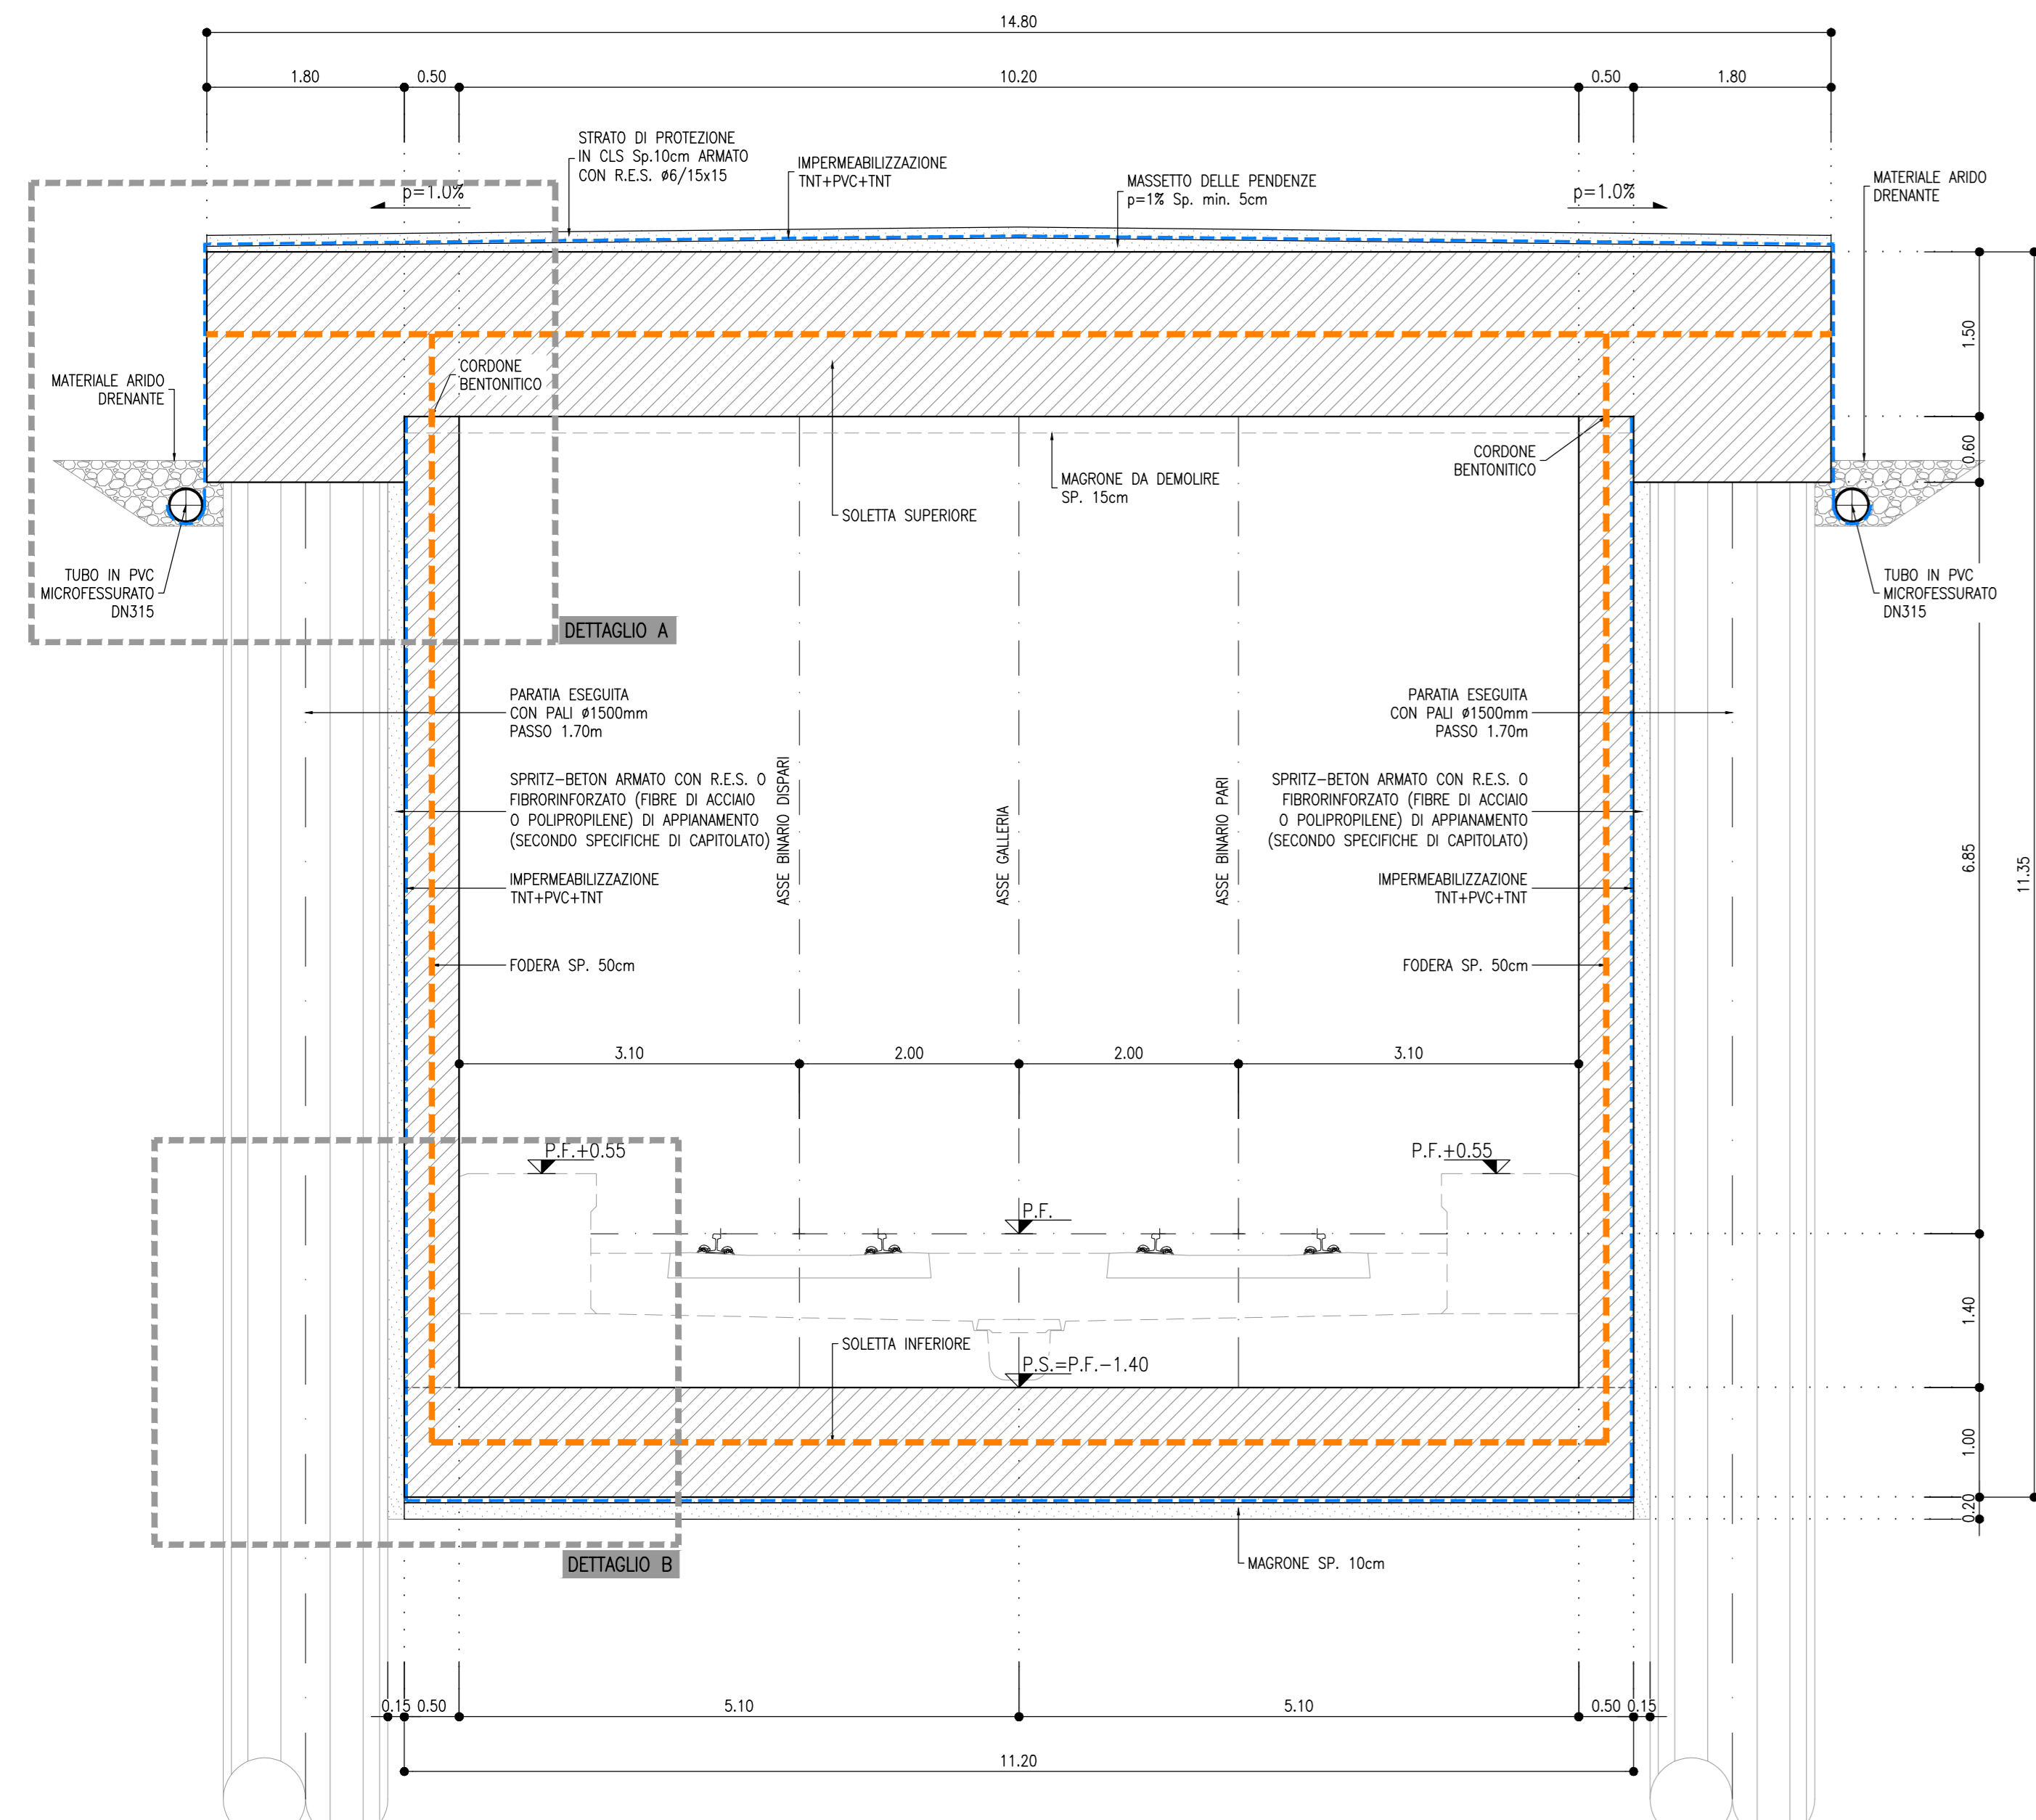


DETTAGLIO A
SCALA 1:20

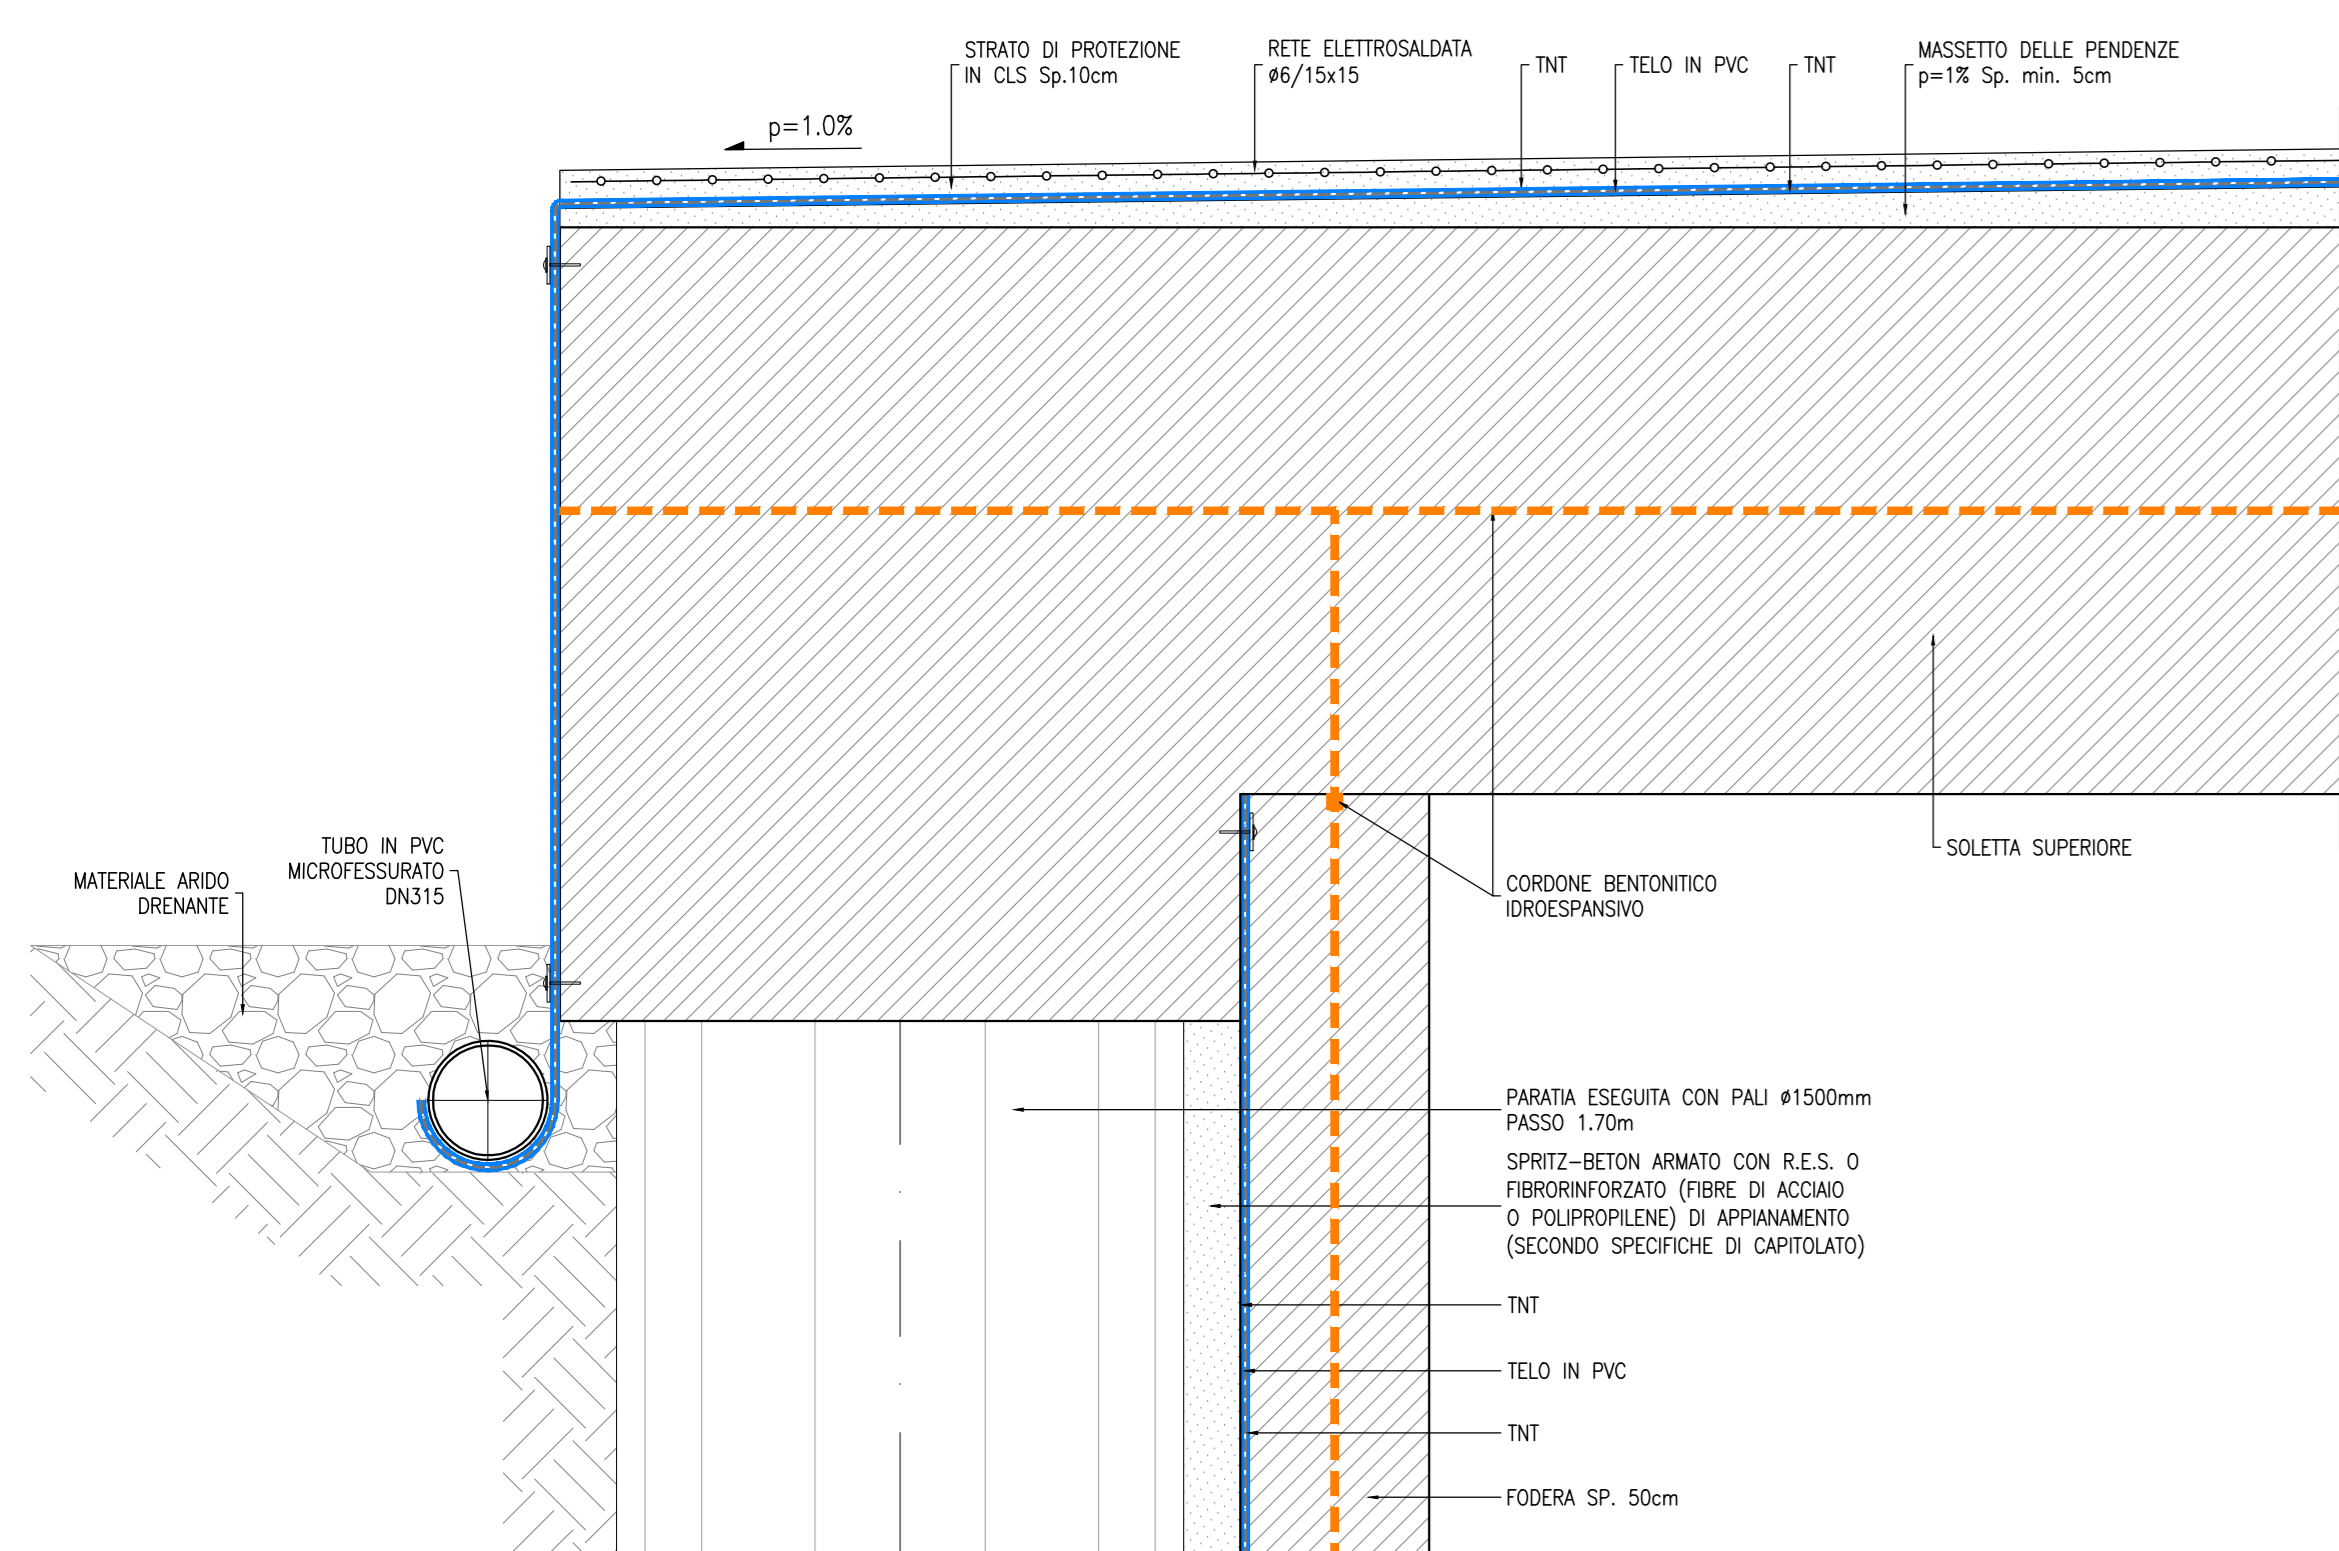

DETTAGLIO B
SCALA 1:20

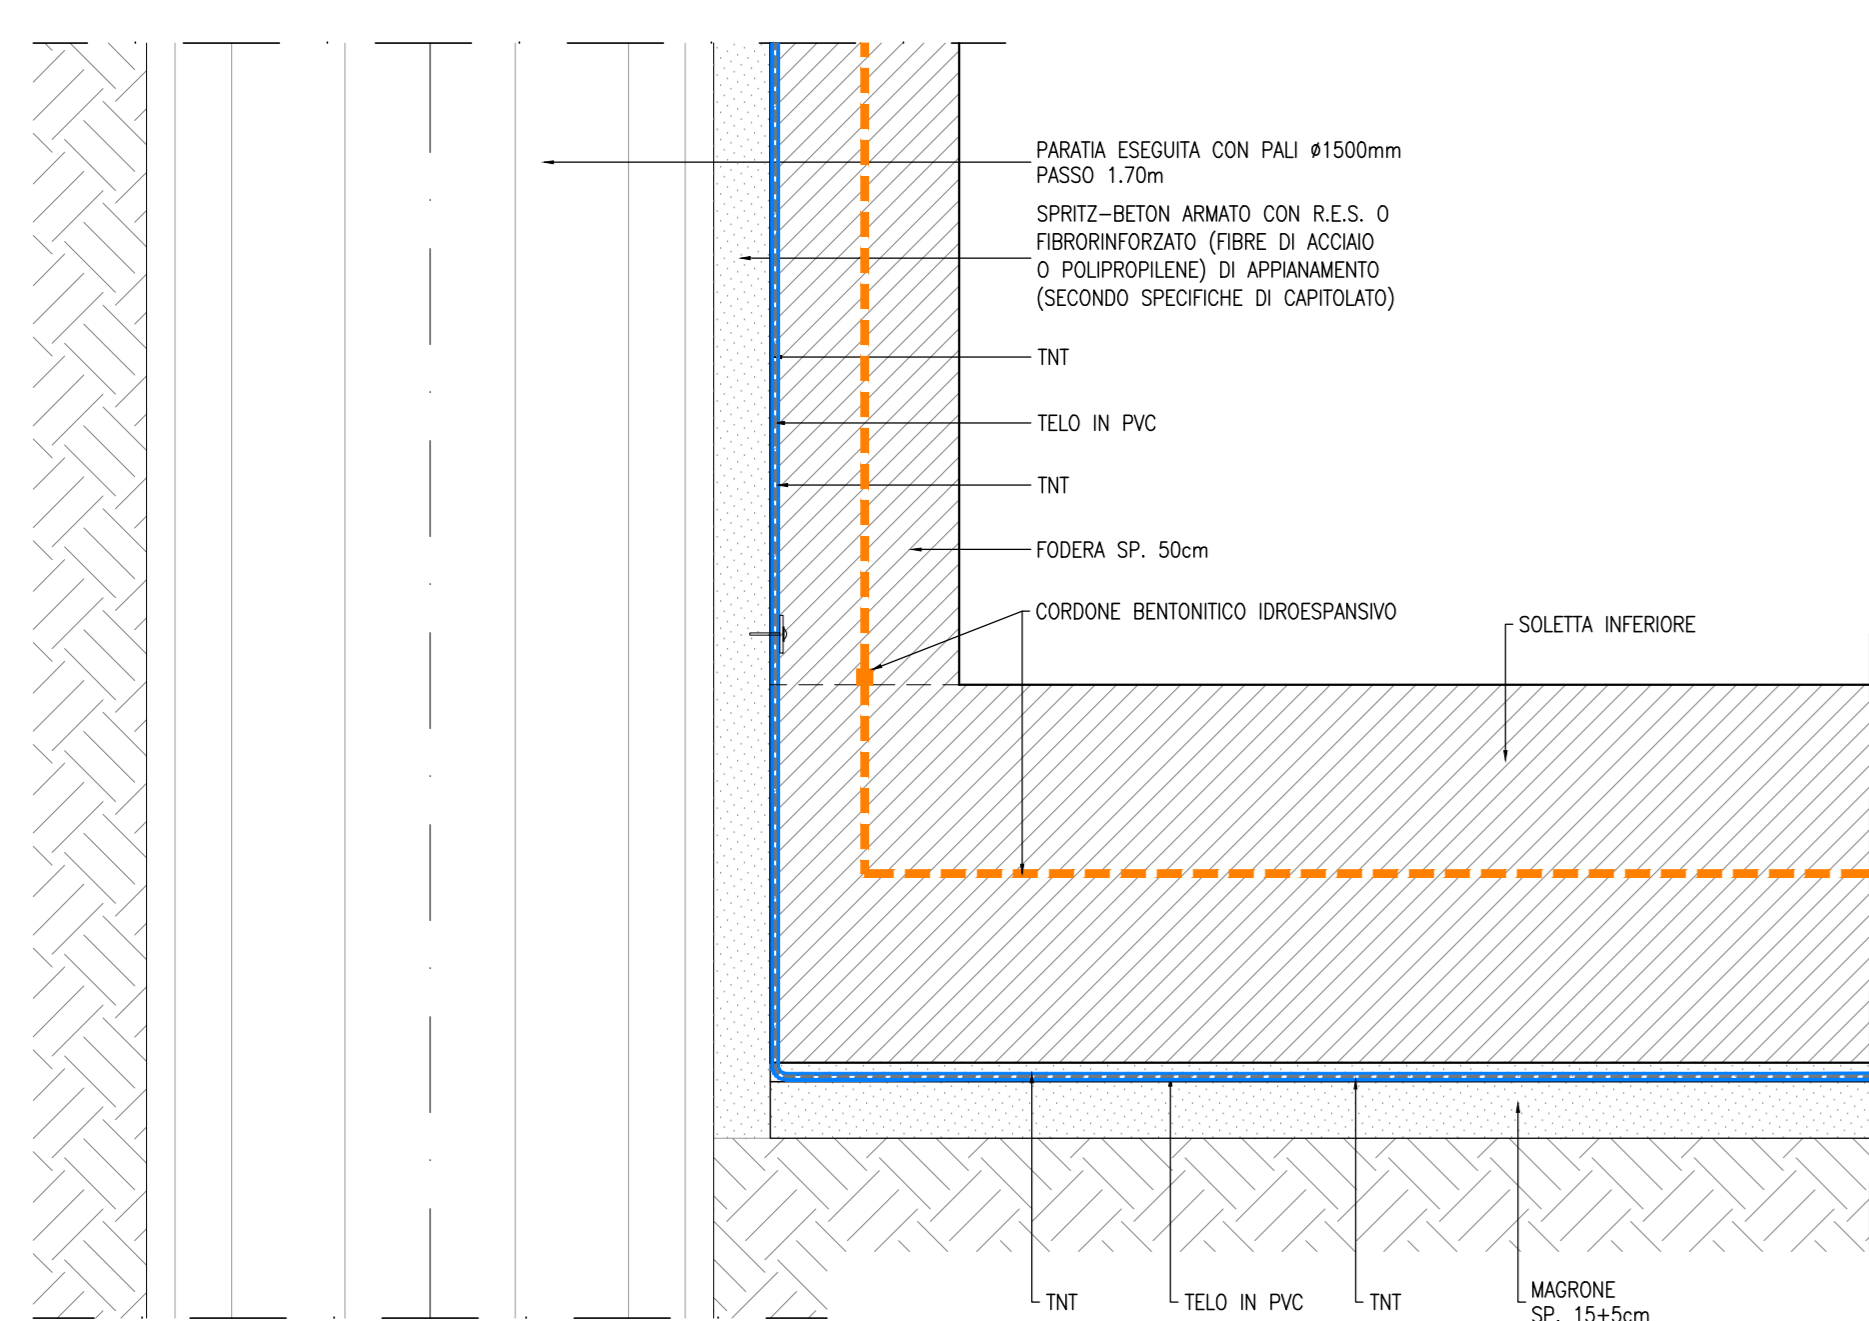


GIUNTO IN COPERTURE INTERRATE
SCALA 1:5

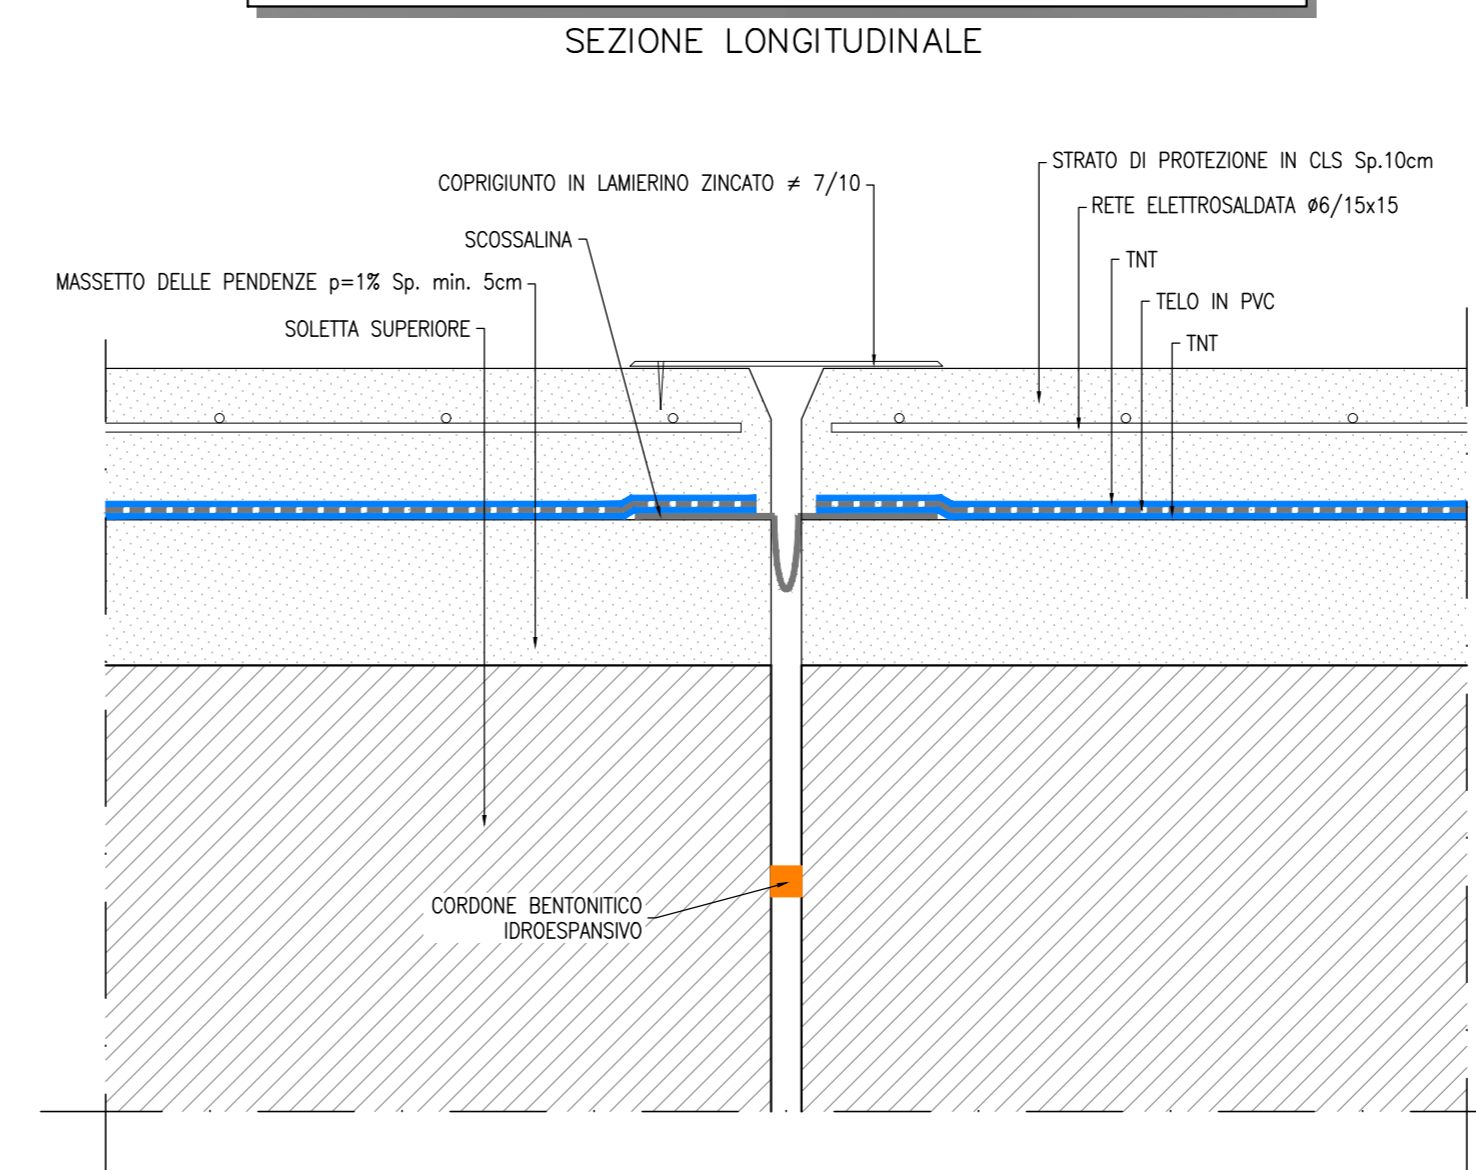


TRANSIZIONE SOLETTA DI COPERTURA
SCALA 1:20

SEZIONE LONGITUDINALE

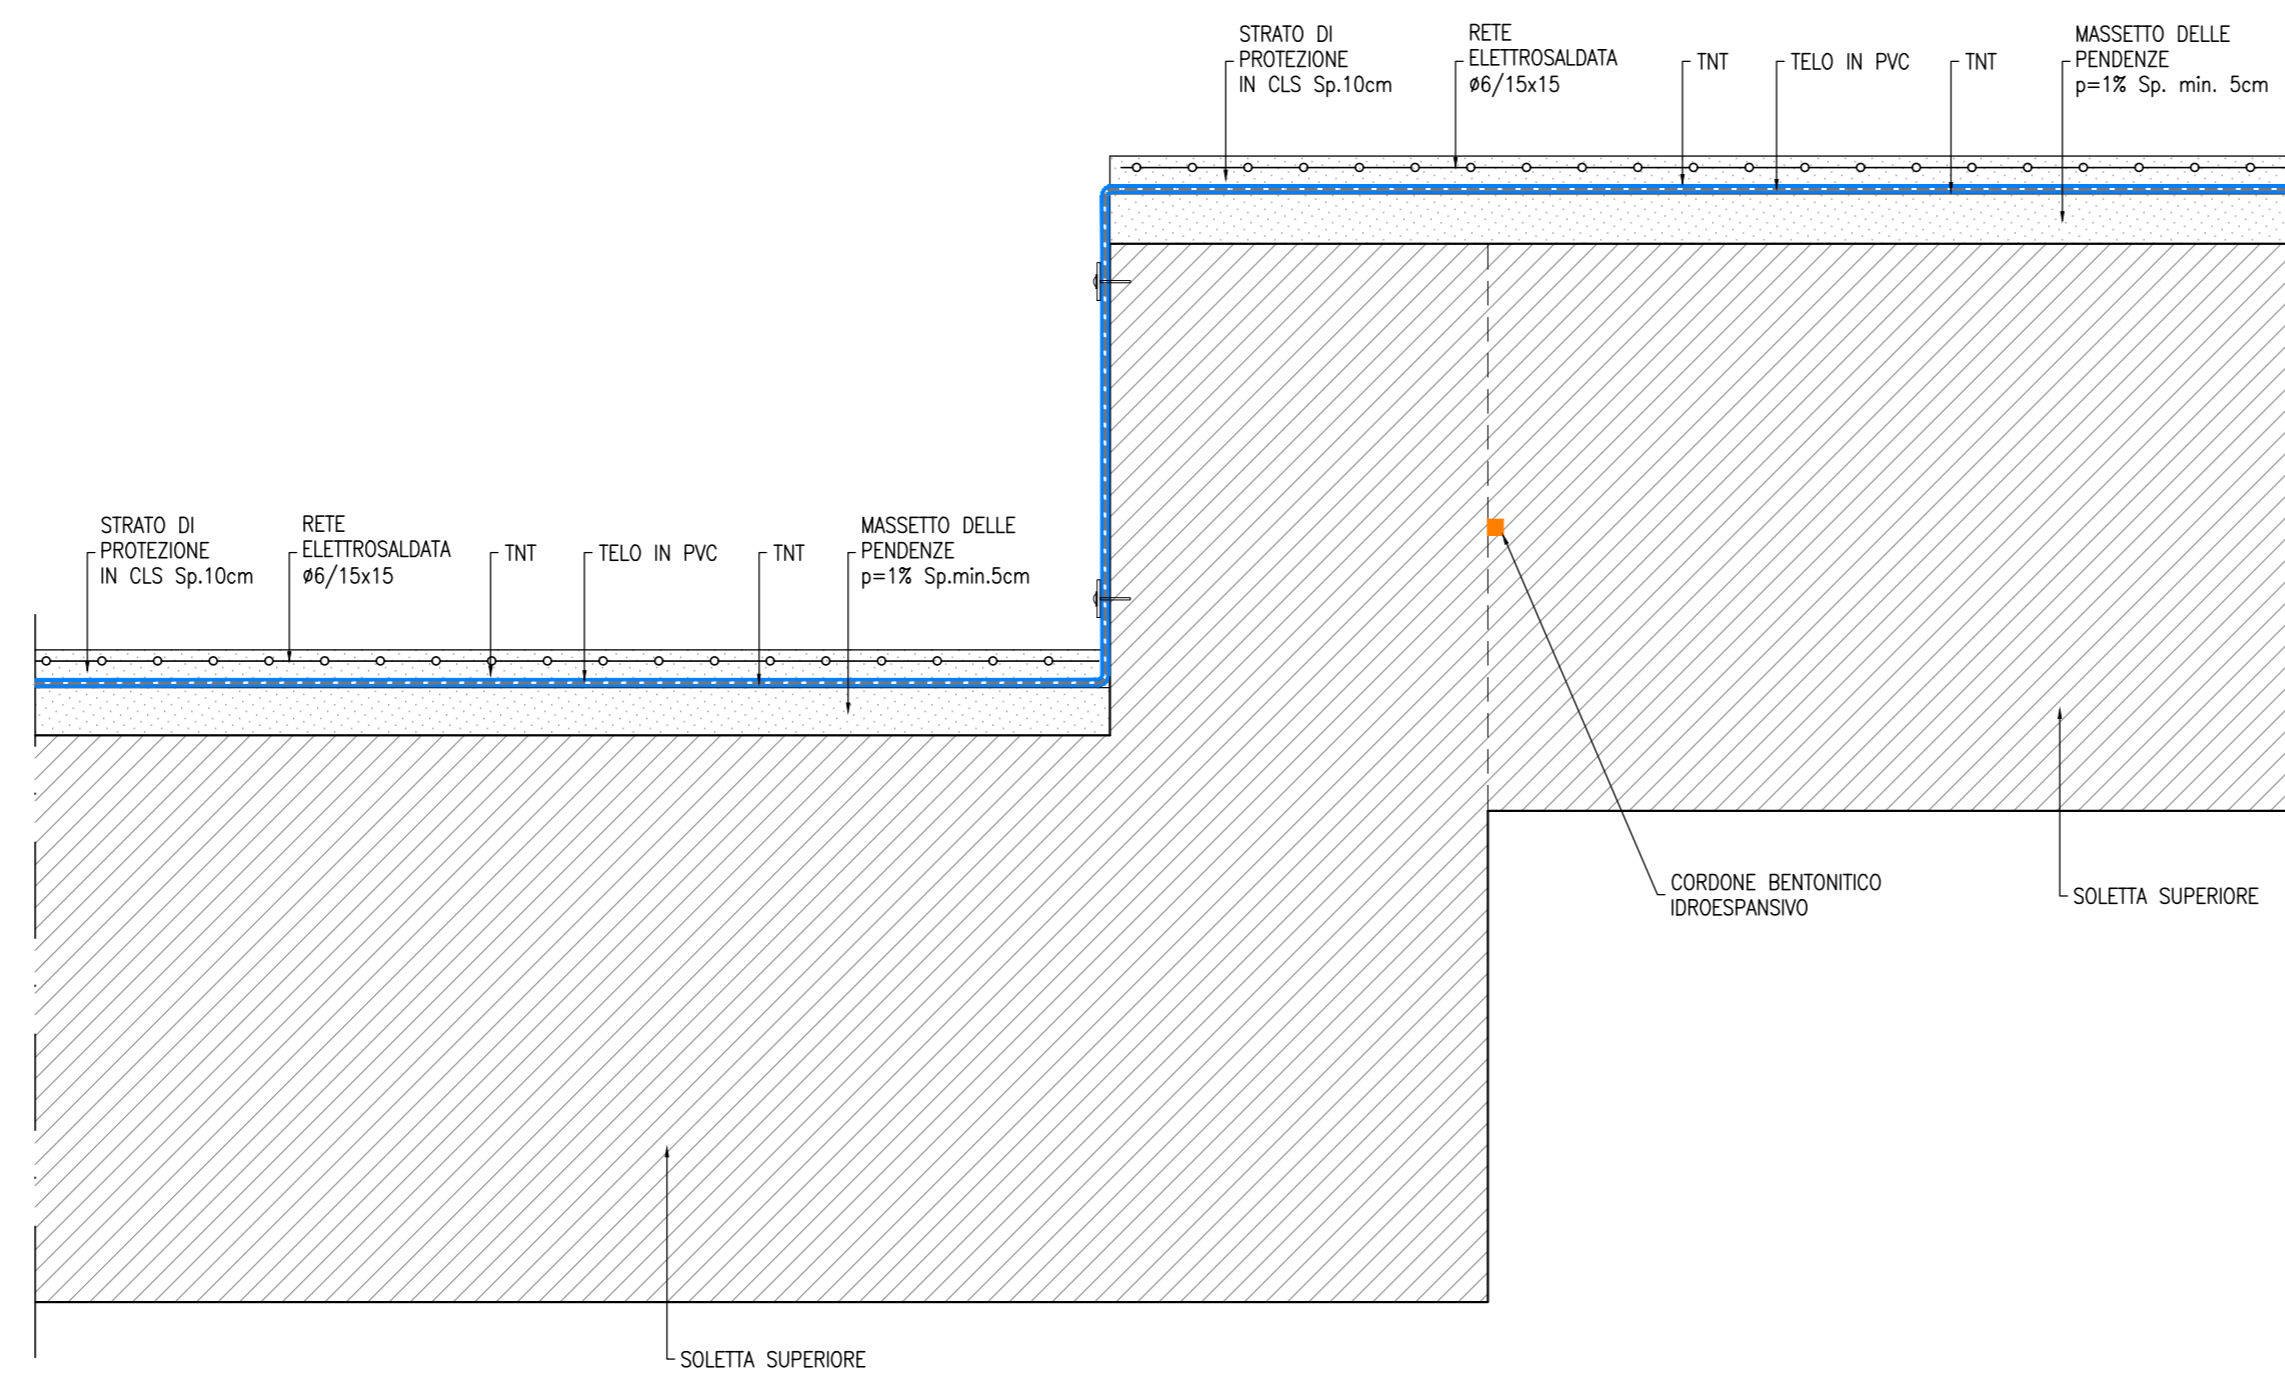

TRANSIZIONE TRA G.A. E G.N.
SCALA 1:20


SEZIONE LONGITUDINALE

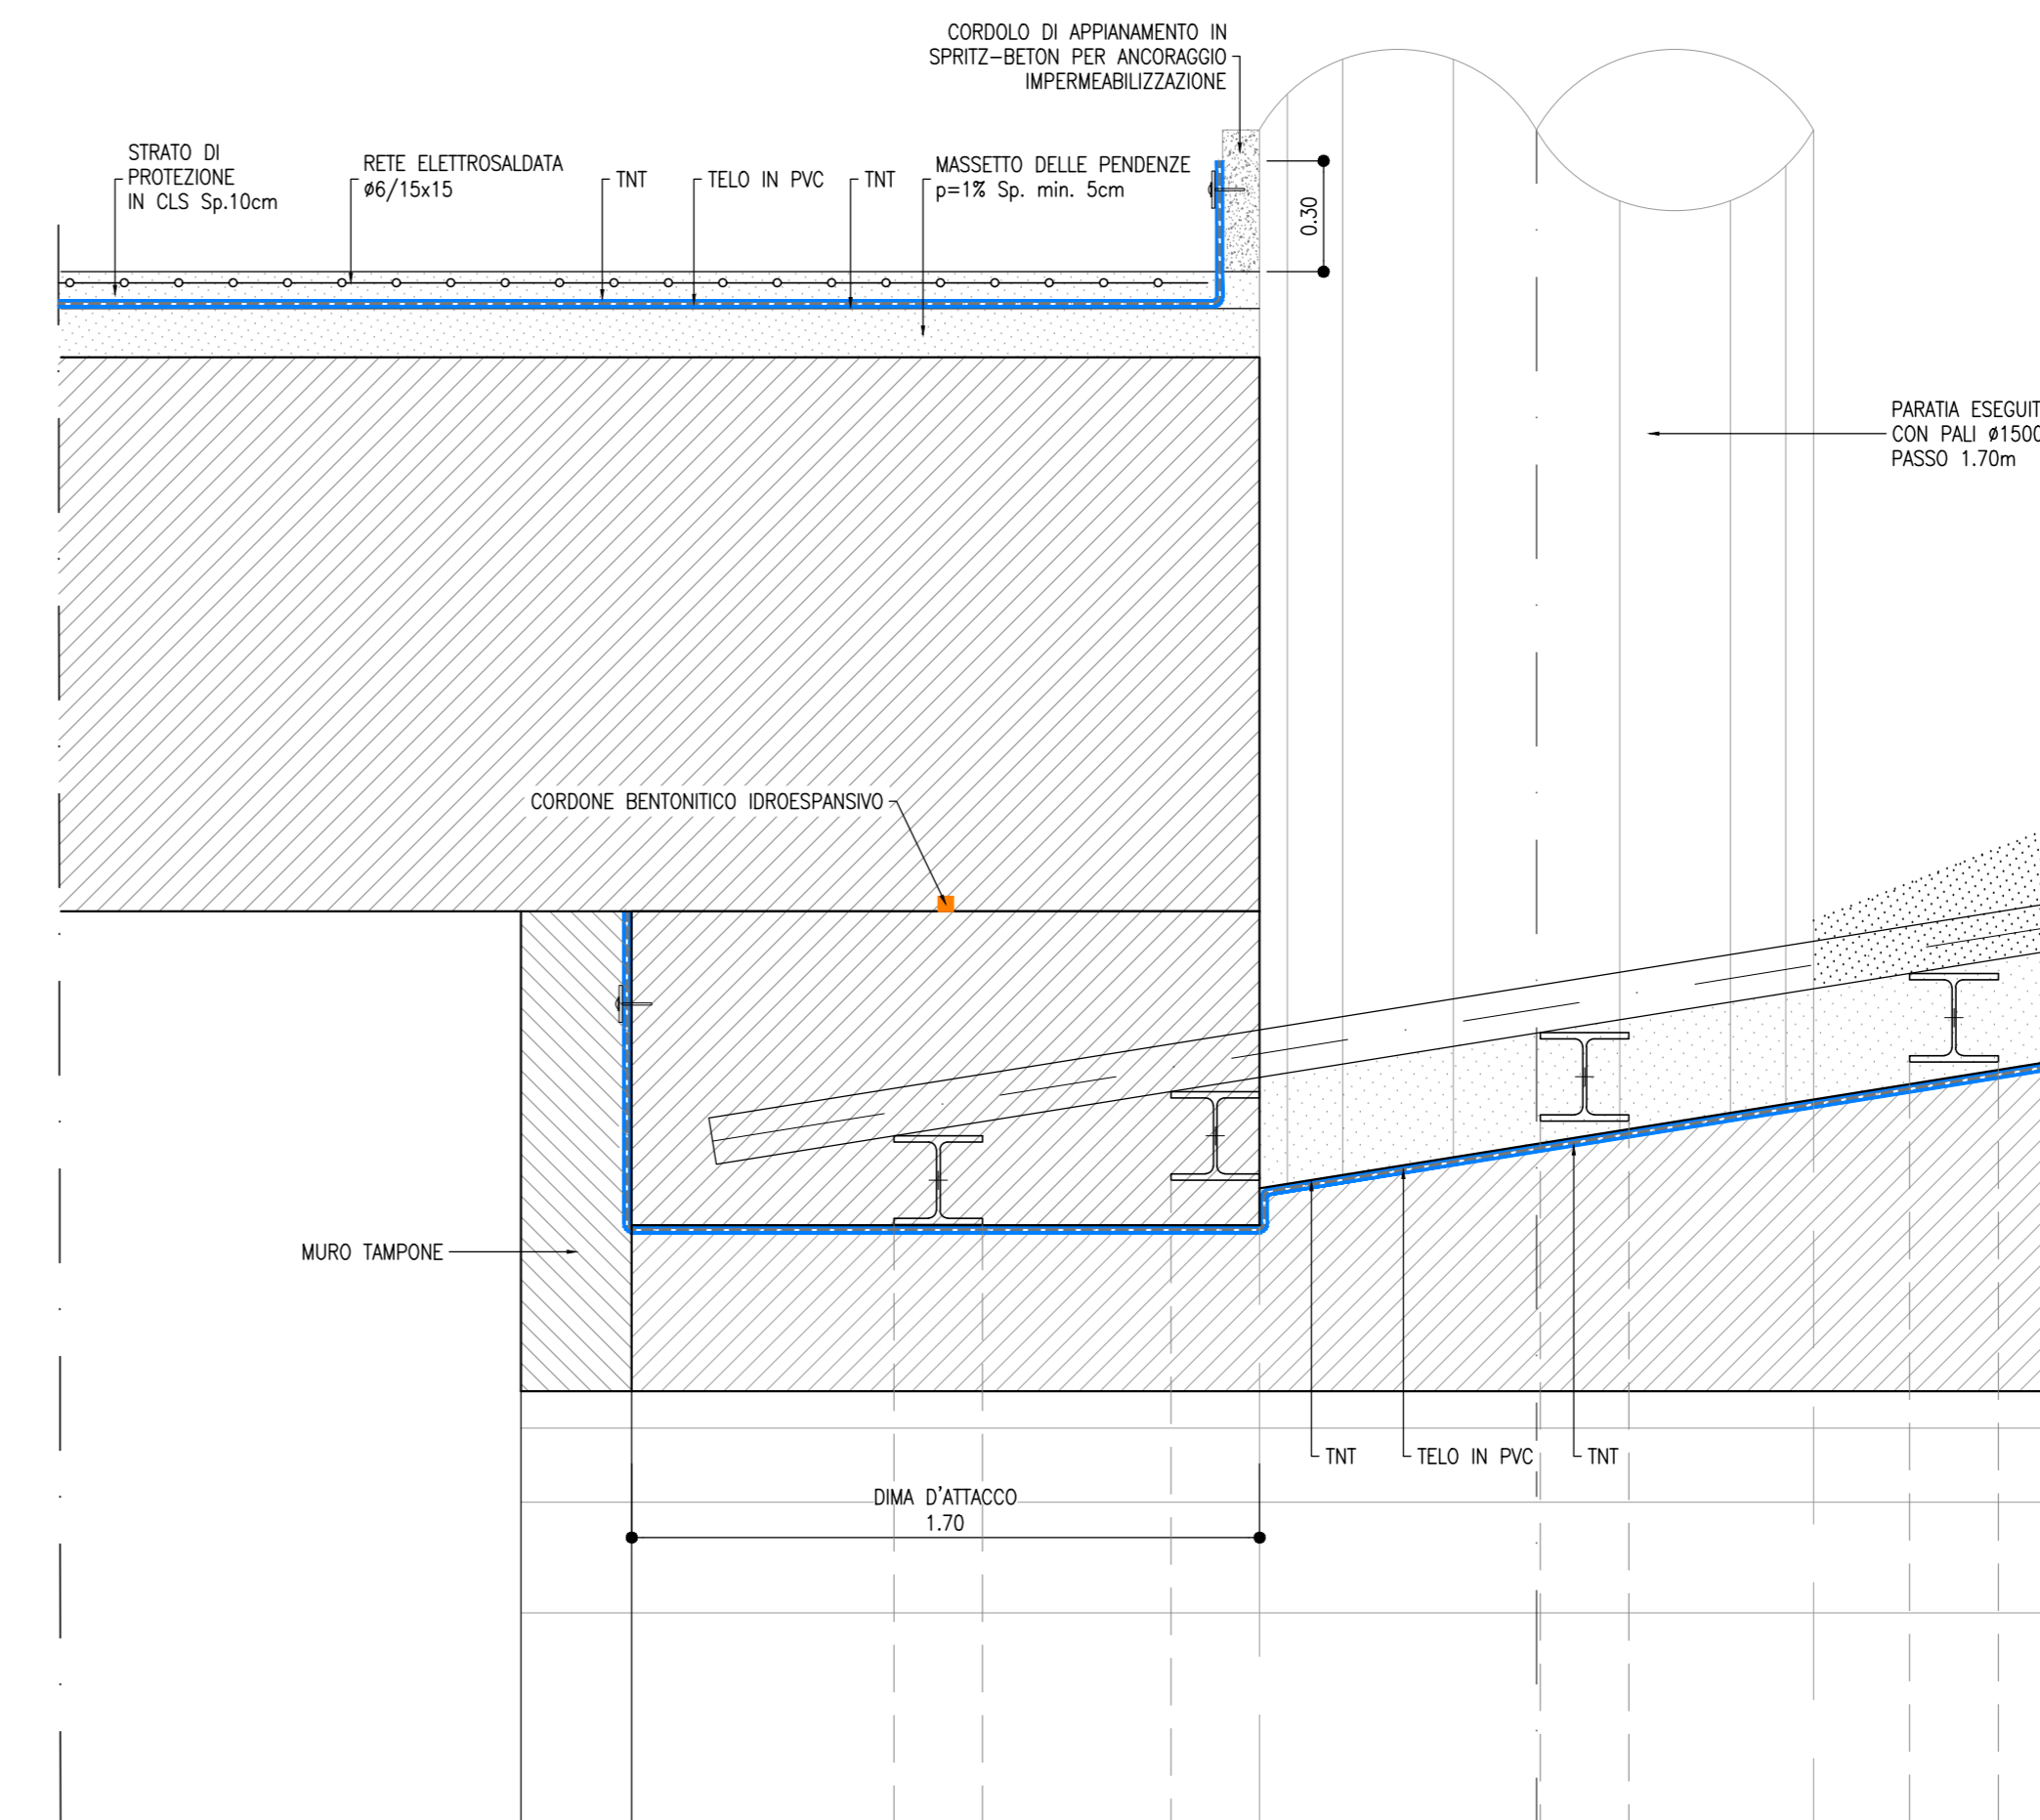

NOTE

- EVENTUALI DIFFERENZE TRA LE MISURE TOTALI E LE SOMMATORIE DELLE MISURE PARZIALI SONO DOVUTE AGLI ARROTONDAMENTI AUTOMATICI DI AUTOCAD
- PER LE CARATTERISTICHE DEI MATERIALI SI RIMANDA ALL'ELABORATO IFR2R.2.2.E.ZZ.SP.0A.03.0.0.001

KEY PLAN
SCALA 1:100000

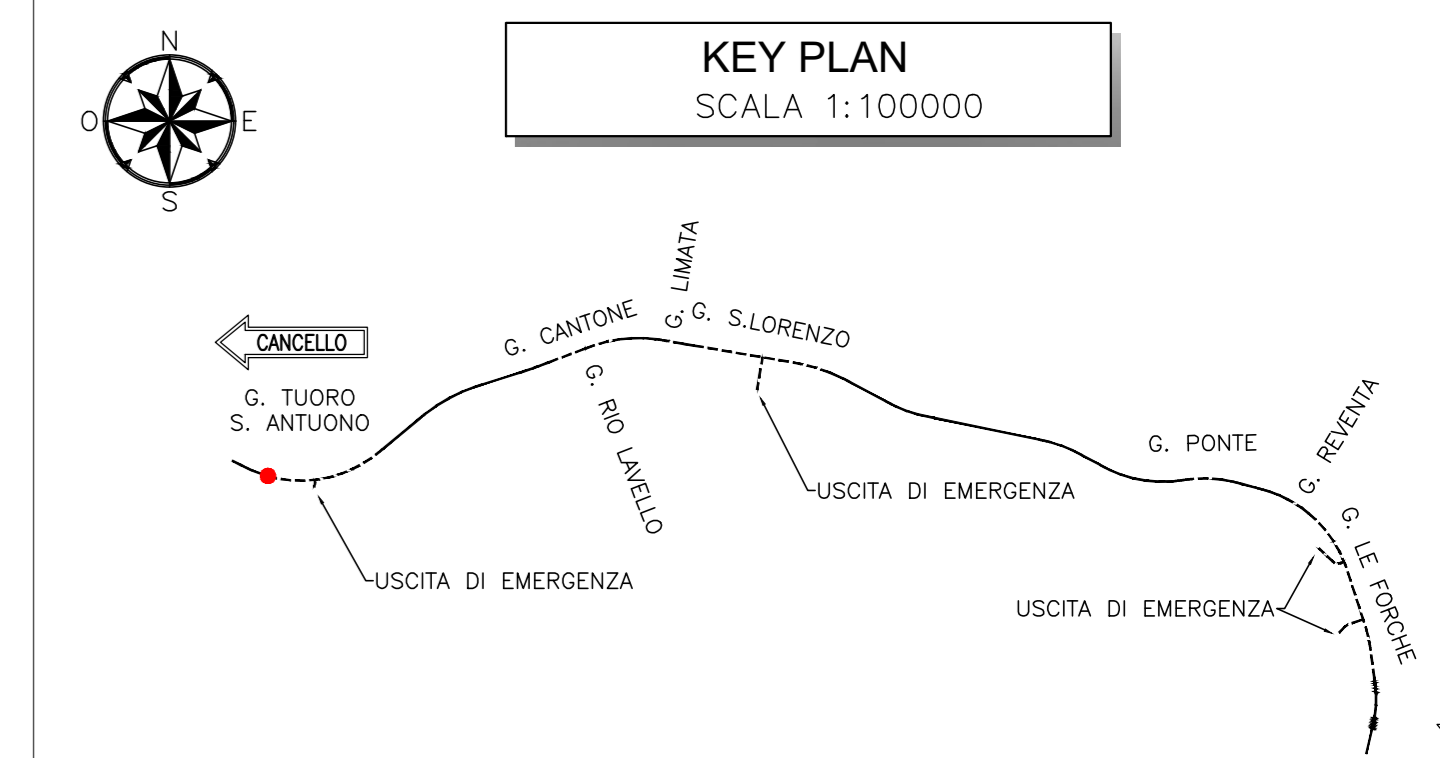

COMMITTENTE: **RFI** RETE FERROVIARIA ITALIANA GRUPPO FERROVIE DELLO STATO ITALIANE

DIREZIONE LAVORI: **ITALFERR** GRUPPO FERROVIE DELLO STATO ITALIANE

APPALTATORE: **TELESE S.p.A. r.l.** Consorzio di Impianti

PROGETTAZIONE: **Ghella** **ITINERA** **SALCEF** **COGET IMPIANTI**

MANDATARIA: **SYSTRA** **SWS** **SOTECNI** ING. L. LACORO

PROGETTO ESECUTIVO

ITINERARIO NAPOLI-BARI
RADDOPPIO TRATTA CANCELLO - BENEVENTO
IL LOTTO FUNZIONALE FRASSO TELESINO - VITULANO
2° SUBLOTTO TELESINO - SAN LORENZO

DISEGNO
GALLERIA ARTIFICIALE E IMBOCCHI GN
GA03 - GALLERIA TUORO S. ANTUONO-IMBOCCO LATO CANCELLO

Galleria artificiale scatolare - Impermeabilizzazione

APPALTATORE: **TELESE S.p.A. r.l.** ING. M. EMBONE SCALA: **VARIE**

Rev.	Descrizione	Redatto	Verificato	Data	Approvato	Data
A	EMISSIONE	IL BARBERIS	L. BARBERIS	30/06/2021	M. NUTI	30/06/2021
B	REVISIONE A SEGUITO REV.	IL BARBERIS	L. BARBERIS	20/10/2021	M. NUTI	30/10/2021

File: IFR2R.2.2.E.ZZ.BZ.GA.03.0.0.002.B.dwg n. Elab.