




GALLERIA ARTIFICIALE SCATOLARE
SCALA 1:50

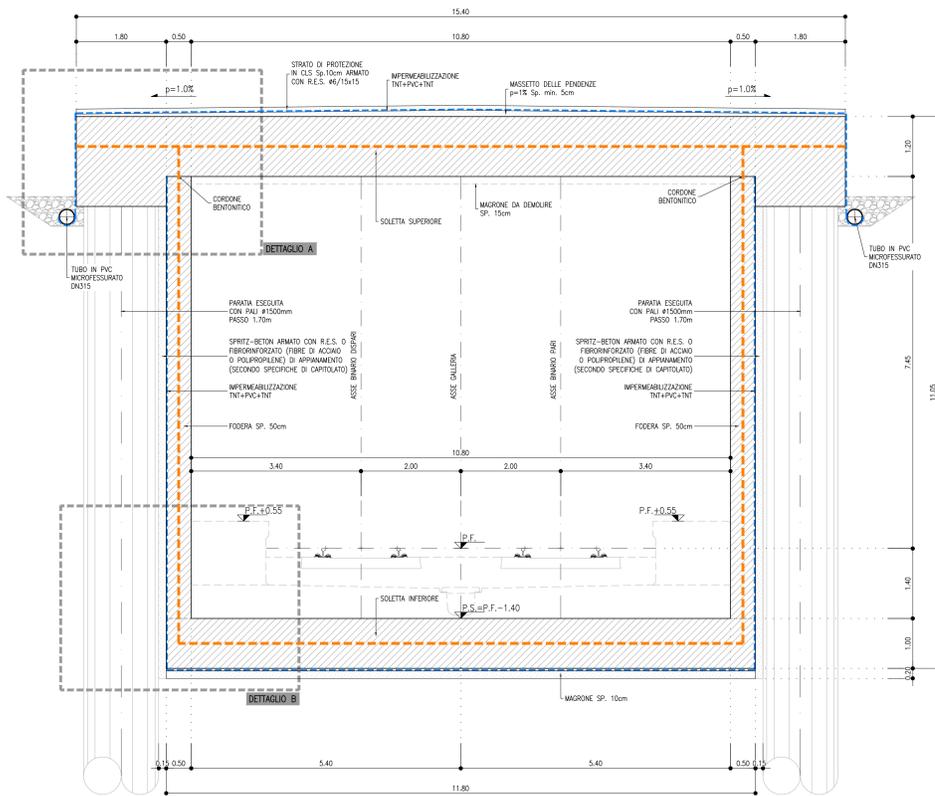


DETTAGLIO A
SCALA 1:20

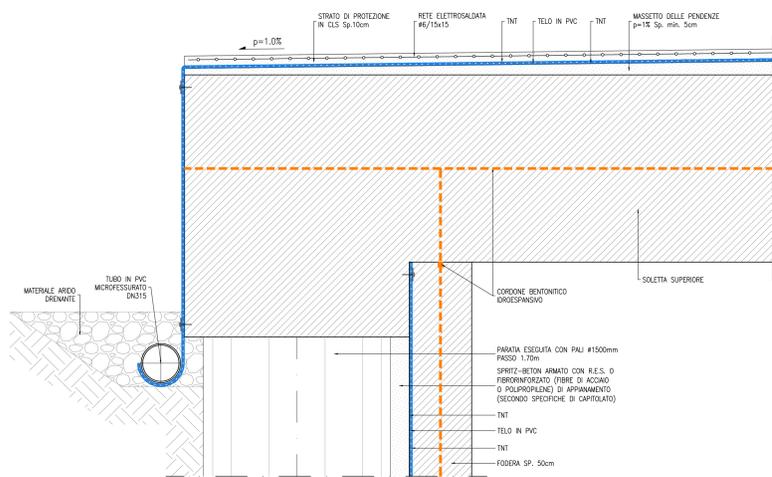


DETTAGLIO B
SCALA 1:20

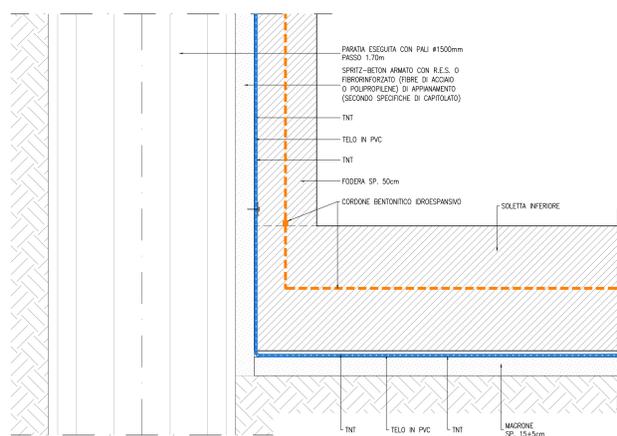



GIUNTO IN COPERTURE INTERRATE
SCALA 1:5

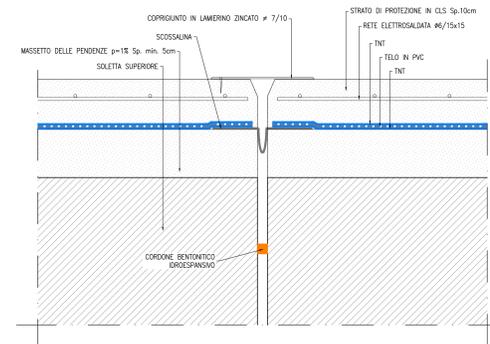

TRANSIZIONE SOLETTA DI COPERTURA
SCALA 1:20

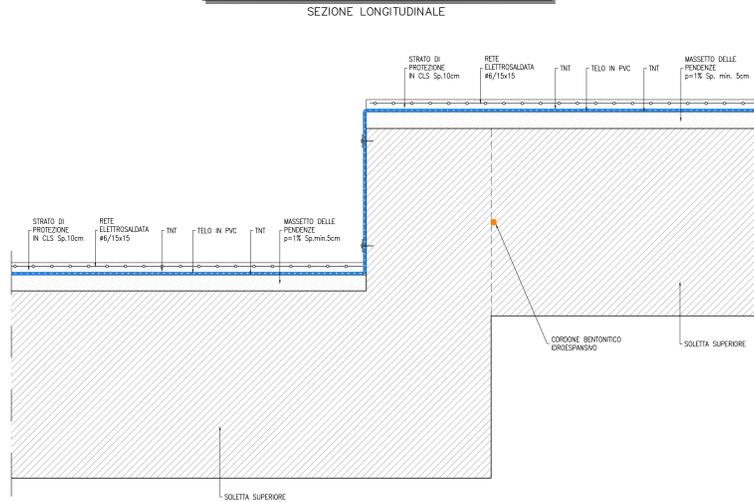

TRANSIZIONE TRA G.A. E G.N.
SCALA 1:20

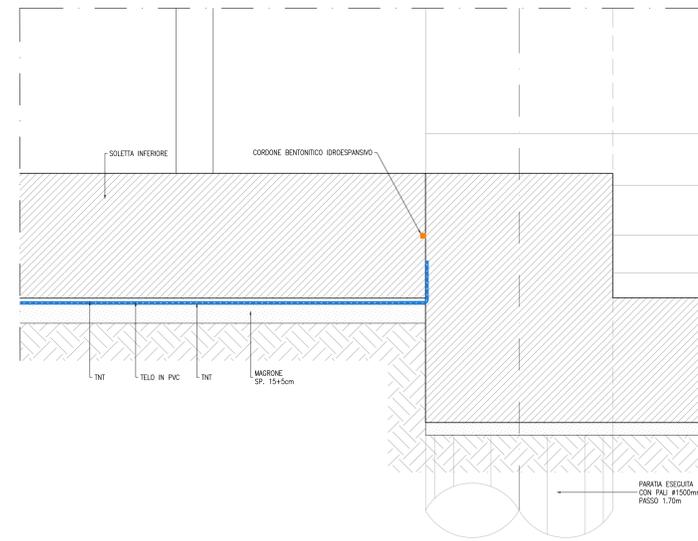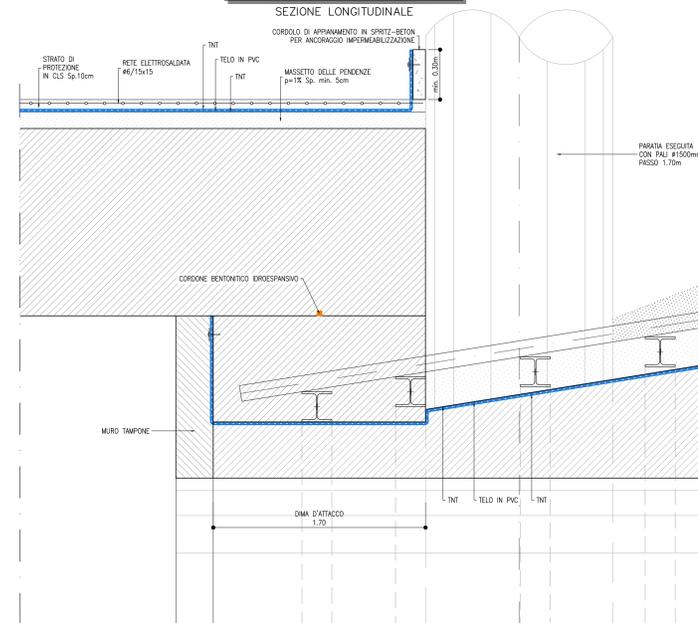

NOTE

- EVENTUALI DIFFERENZE TRA LE MISURE TOTALI E LE SOMMATORIE DELLE MISURE PARZIALI SONO DOVUTE AGLI ARROTONDAMENTI AUTOMATICI DI AUTOCAD
- PER LE CARATTERISTICHE DEI MATERIALI SI RIMANDA ALL'ELABORATO IPR.2.2.E.ZZ.SP.GA.05.0.0.001

COMMITTENTE: RFI RETE FERROVIARIA ITALIANA GRUPPO FERROVIE DELLO STATO ITALIANE

DIREZIONE LAVORI: ITALFERR GRUPPO FERROVIE DELLO STATO ITALIANE

APPALTATORE: TELESE S.p.A. r.l. - Consorzio Edile Società Coesorta a Scoperta della Località

PROGETTAZIONE: Ghella, ITINERA, SALCEF, COGET IMPIANTI

MANDATARIA: SYSTRA

MANDANTI: SWS, SOTECNI

IL DIRETTORE DELLA PROGETTAZIONE: Ing. L. LUCORIO

PROGETTO ESECUTIVO

ITINERARIO NAPOLI-BARI RADDOPPIO TRATTA CANCELLO - BENEVENTO II LOTTO FUNZIONALE FRASSO TELESINO - VITULANO 2° SUBLOTTO TELESE - SAN LORENZO

DISEGNO

GALLERIA ARTIFICIALE E IMBOCCHI GN GA05 - GALLERIA CANTONE - IMBOCCO LATO CANCELLO

Galleria artificiale scatolare - Impermeabilizzazione

APPALTATORE: Ing. M. EMBIONE

SCALA: VARIE

COMMESSA	LOTTO	FASE	ENTE	TIPO DOC.	OPERAVISCIPLINA	PROGR.	REV.
IF2R	22	E	Z2	BZ	GA05000	002	B

Rev.	Descrizione	Redatto	Data	Verificato	Data	Approvato	Data
A	EMISSIONE	L. FIANCIZZI	26/09/2021	L. REBETTO	30/09/2021	M. NUTI	30/09/2021
B	REVISIONE A SEGUITO REV.	L. FIANCIZZI	28/10/2021	L. REBETTO	30/10/2021	M. NUTI	30/10/2021

File: IF2R.2.2.E.ZZ.BZ.GA.05.0.0.002.B.dwg n. Elab.