



GALLERIA ARTIFICIALE SCATOLARE RIALZATA
SCALA 1:50

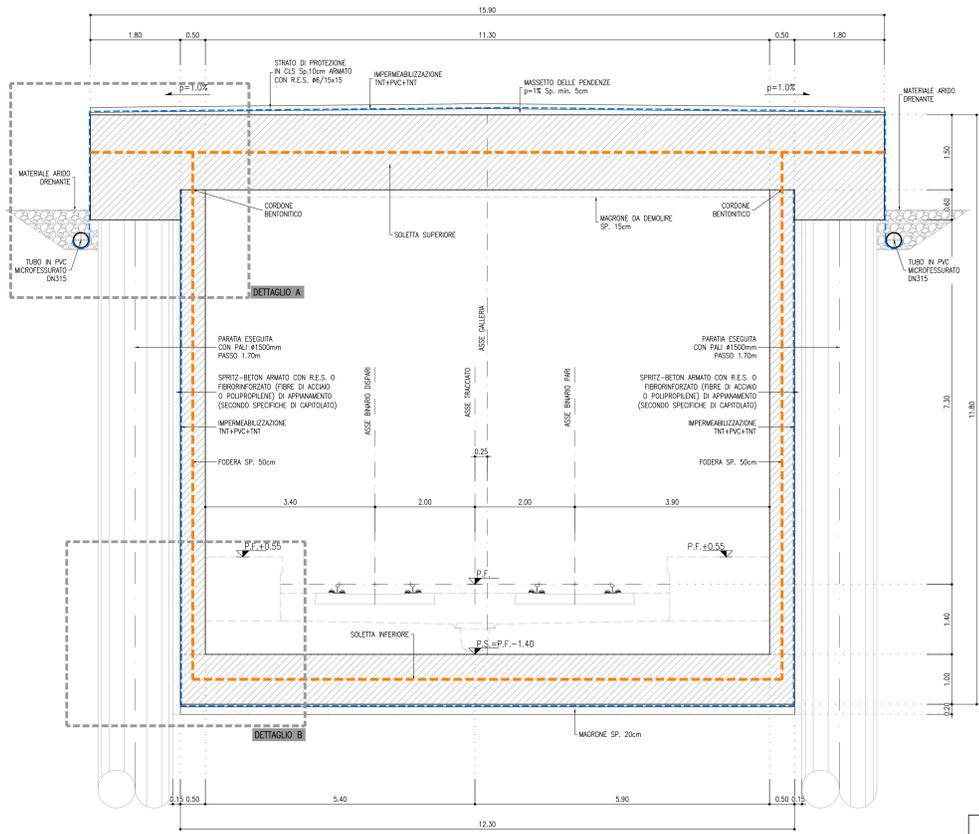


GIUNTO IN COPERTURE INTERRATE
SCALA 1:5

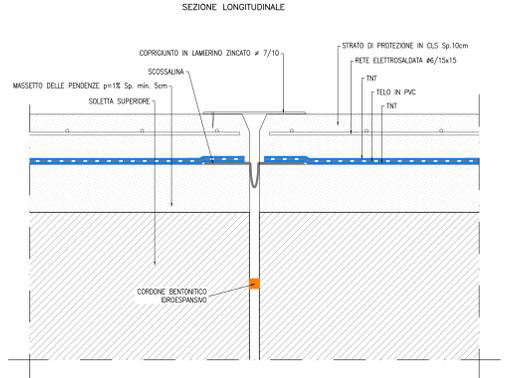


TRANSIZIONE SOLETTA DI COPERTURA
SCALA 1:20

SEZIONE LONGITUDINALE

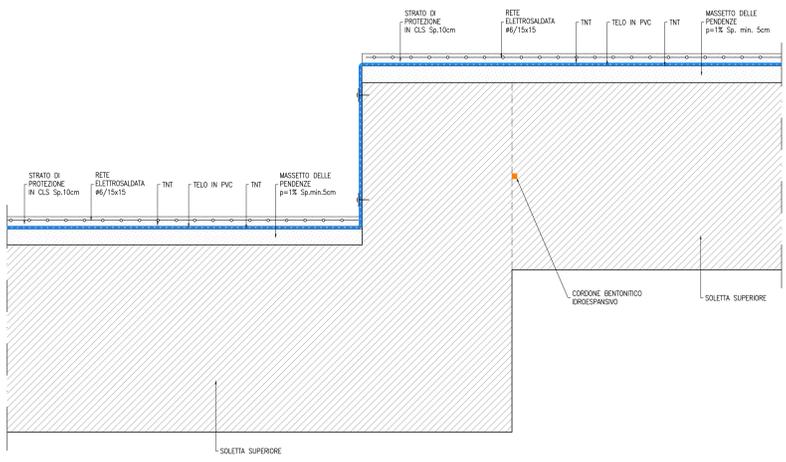


TRANSIZIONE TRA G.A. E G.N.
SCALA 1:20


SEZIONE LONGITUDINALE

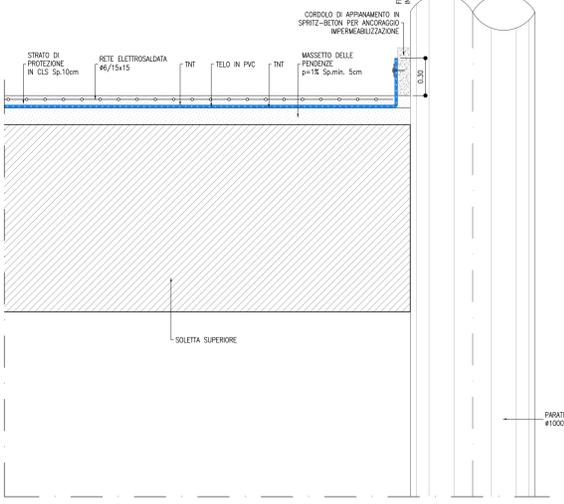

DETTAGLIO A
SCALA 1:20

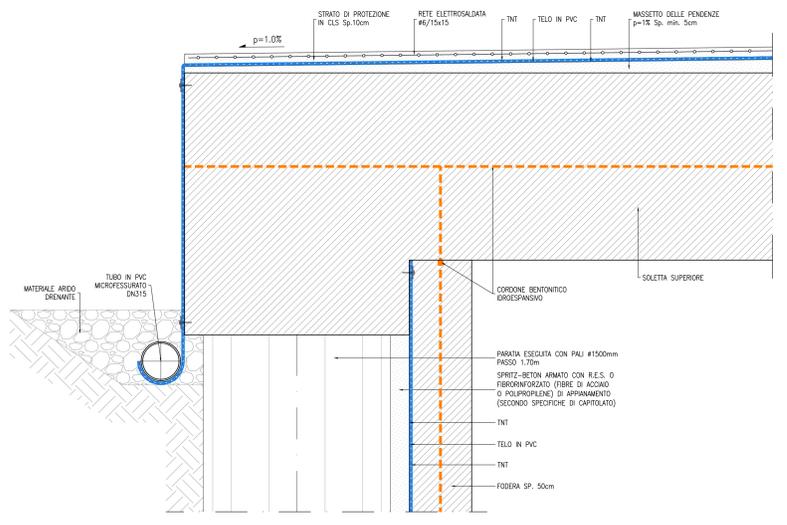

DETTAGLIO B
SCALA 1:20

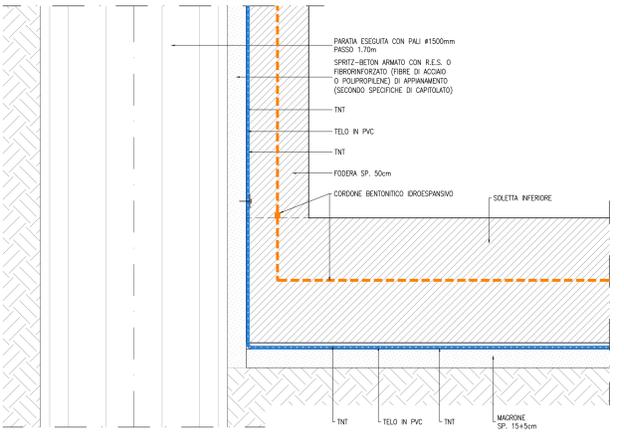

NOTE

- EVENTUALI DIFFERENZE TRA LE MISURE TOTALI E LE SOMMATORIE DELLE MISURE PARZIALI SONO DOVUTE AGLI ARROTONDAMENTI AUTOMATICI DI AUTOCAD
- PER LE CARATTERISTICHE DEI MATERIALI SI RIMANDA ALL'ELABORATO IP2R.2.2.E.ZZ.SP.GA.06.0.0.001



COMMITTENTE: RFI - RETE FERROVIARIA ITALIANA - GRUPPO FERROVIE DELLO STATO ITALIANE

DIREZIONE LAVORI: ITALFERR - GRUPPO FERROVIE DELLO STATO ITALIANE

APPALTATORE: TELESE S.p.A. r.l. - Consorzio Telese Società Consortile a Scoperta 100% Italiana

PROGETTAZIONE: Ghella, ITINERA, SALCEF, COGET IMPIANTI

MANDATARIA: SYSTRA

MANDANTI: SWS, SOTECNI

IL DIRETTORE DELLA PROGETTAZIONE: Ing. L. LUCORIO

PROGETTO ESECUTIVO

ITINERARIO NAPOLI-BARI RADDOPPIO TRATTA CANCELLO - BENEVENTO IL LOTTO FUNZIONALE FRASSO TELESINO - VITULANO 2° SUBLOTTO TELESE - SAN LORENZO

DISEGNO

GALLERIA ARTIFICIALE E IMBOCCCHI GN

GA06 - GALLERIA CANTONE-GALLERIA ARTIFICIALE RIO LAVELLO

Galleria artificiale scatolare - Impermeabilizzazione

APPALTATORE: IL DIRETTORE TECNICO: Ing. M. EBBIONE

SCALA: VARIE

COMMESSA	LOTTO	FASE	ENTE	TIPO DOC.	OPERAZIONE	DISCIPLINA	PROGR.	REV.
IF2R	22	E	Z2	BZ	GA	06	00	03

Rev.	Descrizione	Redatto	Verificato	Data	Approvato	Data
A	EMISSIONE	S. BARBERO	L. BARBERO	30/06/2021	M. NUTI	30/06/2021
B	REVISIONE A SEGUITO REV.	S. BARBERO	L. BARBERO	29/10/2021	M. NUTI	30/10/2021

File: IP2R.2.2.E.ZZ.BZ.GA.06.0.0.003.B.dwg