




**GALLERIA ARTIFICIALE SCATOLARE RIBASSATA**  
SCALA 1:50

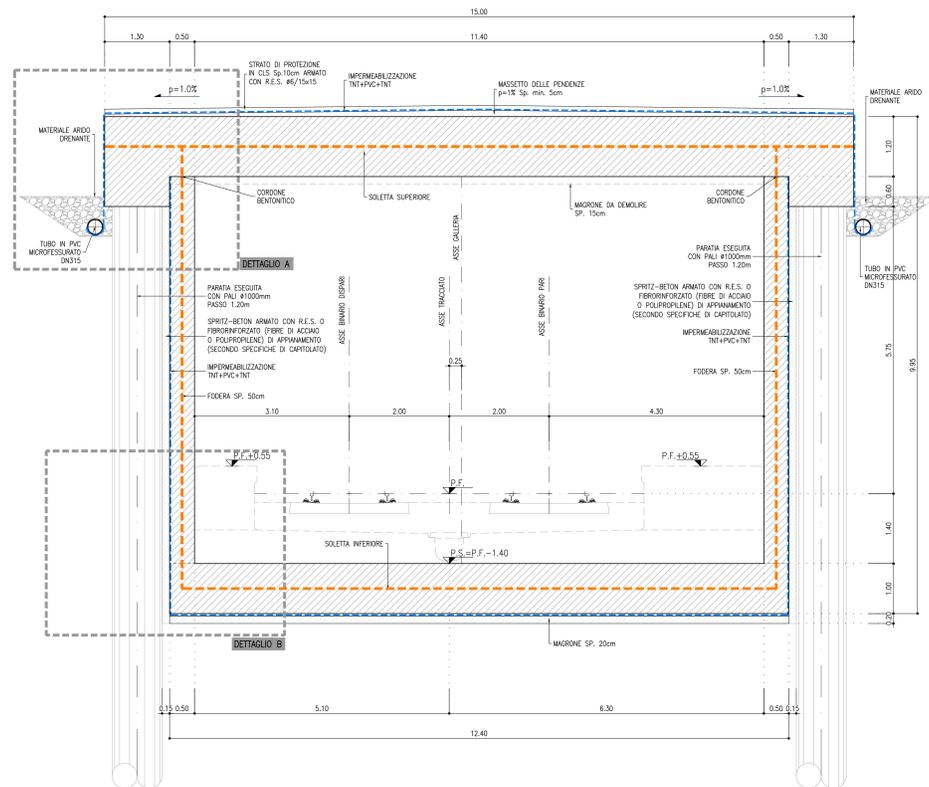


**DETTAGLIO A**  
SCALA 1:20

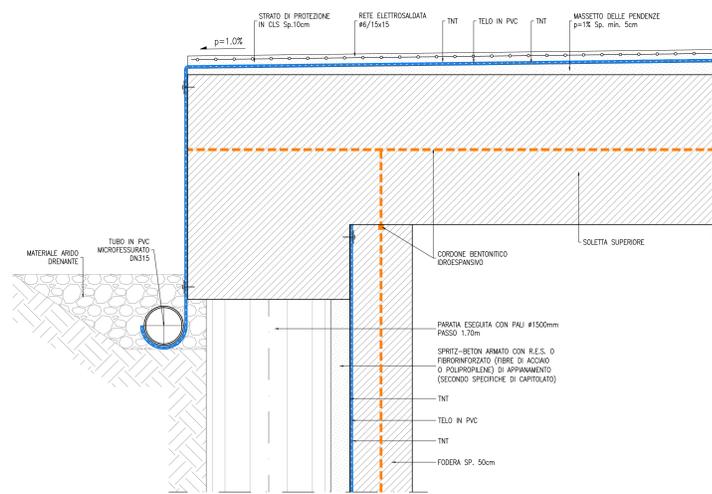


**DETTAGLIO B**  
SCALA 1:20

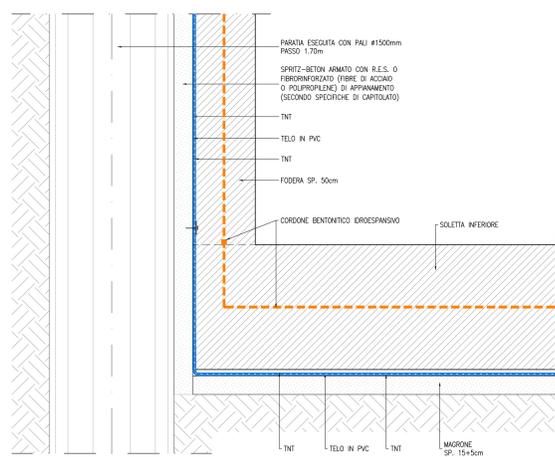

**GIUNTO IN COPERTURE INTERRATE**  
SCALA 1:5

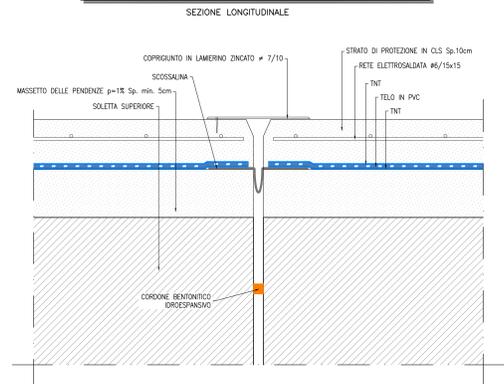

**TRANSIZIONE SOLETTA DI COPERTURA**  
SCALA 1:20

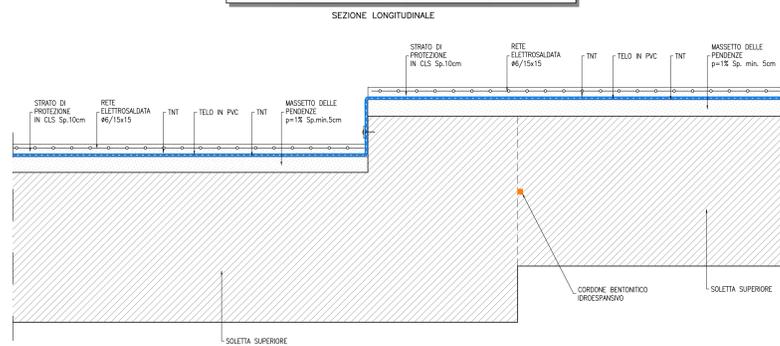

**NOTE**

- EVENTUALI DIFFERENZE TRA LE MISURE TOTALI E LE SOMMATORIE DELLE MISURE PARZIALI SONO DOVUTE AGLI ARROTONDAMENTI AUTOMATICI DI AUTOCAD
- PER LE CARATTERISTICHE DEI MATERIALI SI RIMANDA ALL'ELABORATO IF2R.2.2.E.ZZ.SP.GA.06.0.0.001



COMMITTENTE: **RFI** RETE FERROVIARIA ITALIANA GRUPPO FERROVIE DELLO STATO ITALIANE

DIREZIONE LAVORI: **ITALFERR** GRUPPO FERROVIE DELLO STATO ITALIANE

APPALTATORE: **TELESE S.p.A. r.l.** Consorzio Edile Società Consortile a Scoperta Limitata

PROGETTAZIONE: **Ghella**, **ITINERA**, **SALCEF**, **COGET IMPIANTI**

MANDATARI: **SYSTRA**, **SWS**, **SOTECNI**

IL DIRETTORE DELLA PROGETTAZIONE: **Ing. L. LUCORIO**

**PROGETTO ESECUTIVO**

**ITINERARIO NAPOLI-BARI RADDOPPIO TRATTA CANCELLO - BENEVENTO II LOTTO FUNZIONALE FRASSO TELESINO - VITULANO 2° SUBLOTTO TELESE - SAN LORENZO**

**DISEGNO**

**GALLERIA ARTIFICIALE E IMBOCCHI GN**

**GA06 - GALLERIA CANTONE-GALLERIA ARTIFICIALE RIO LAVELLO**

Galleria artificiale scatolare ribassata - Impermeabilizzazione

APPALTATORE: **Ing. M. EMBIONE**

SCALA: **VARIE**

Rev.	Descrizione	Redatto	Verificato	Data	Approvato	Data
A	EMISSIONE	IL BARBERIS	L. RILEVATO	26/09/2021	M. NUTI	30/09/2021
B	REVISIONE A SEGUITO REV.	IL BARBERIS	L. RILEVATO	29/10/2021	M. NUTI	30/10/2021

File: IF2R.2.2.E.ZZ.BZ.GA.06.0.0.004.B.dwg