




GALLERIA ARTIFICIALE SCATOLARE
SCALA 1:50

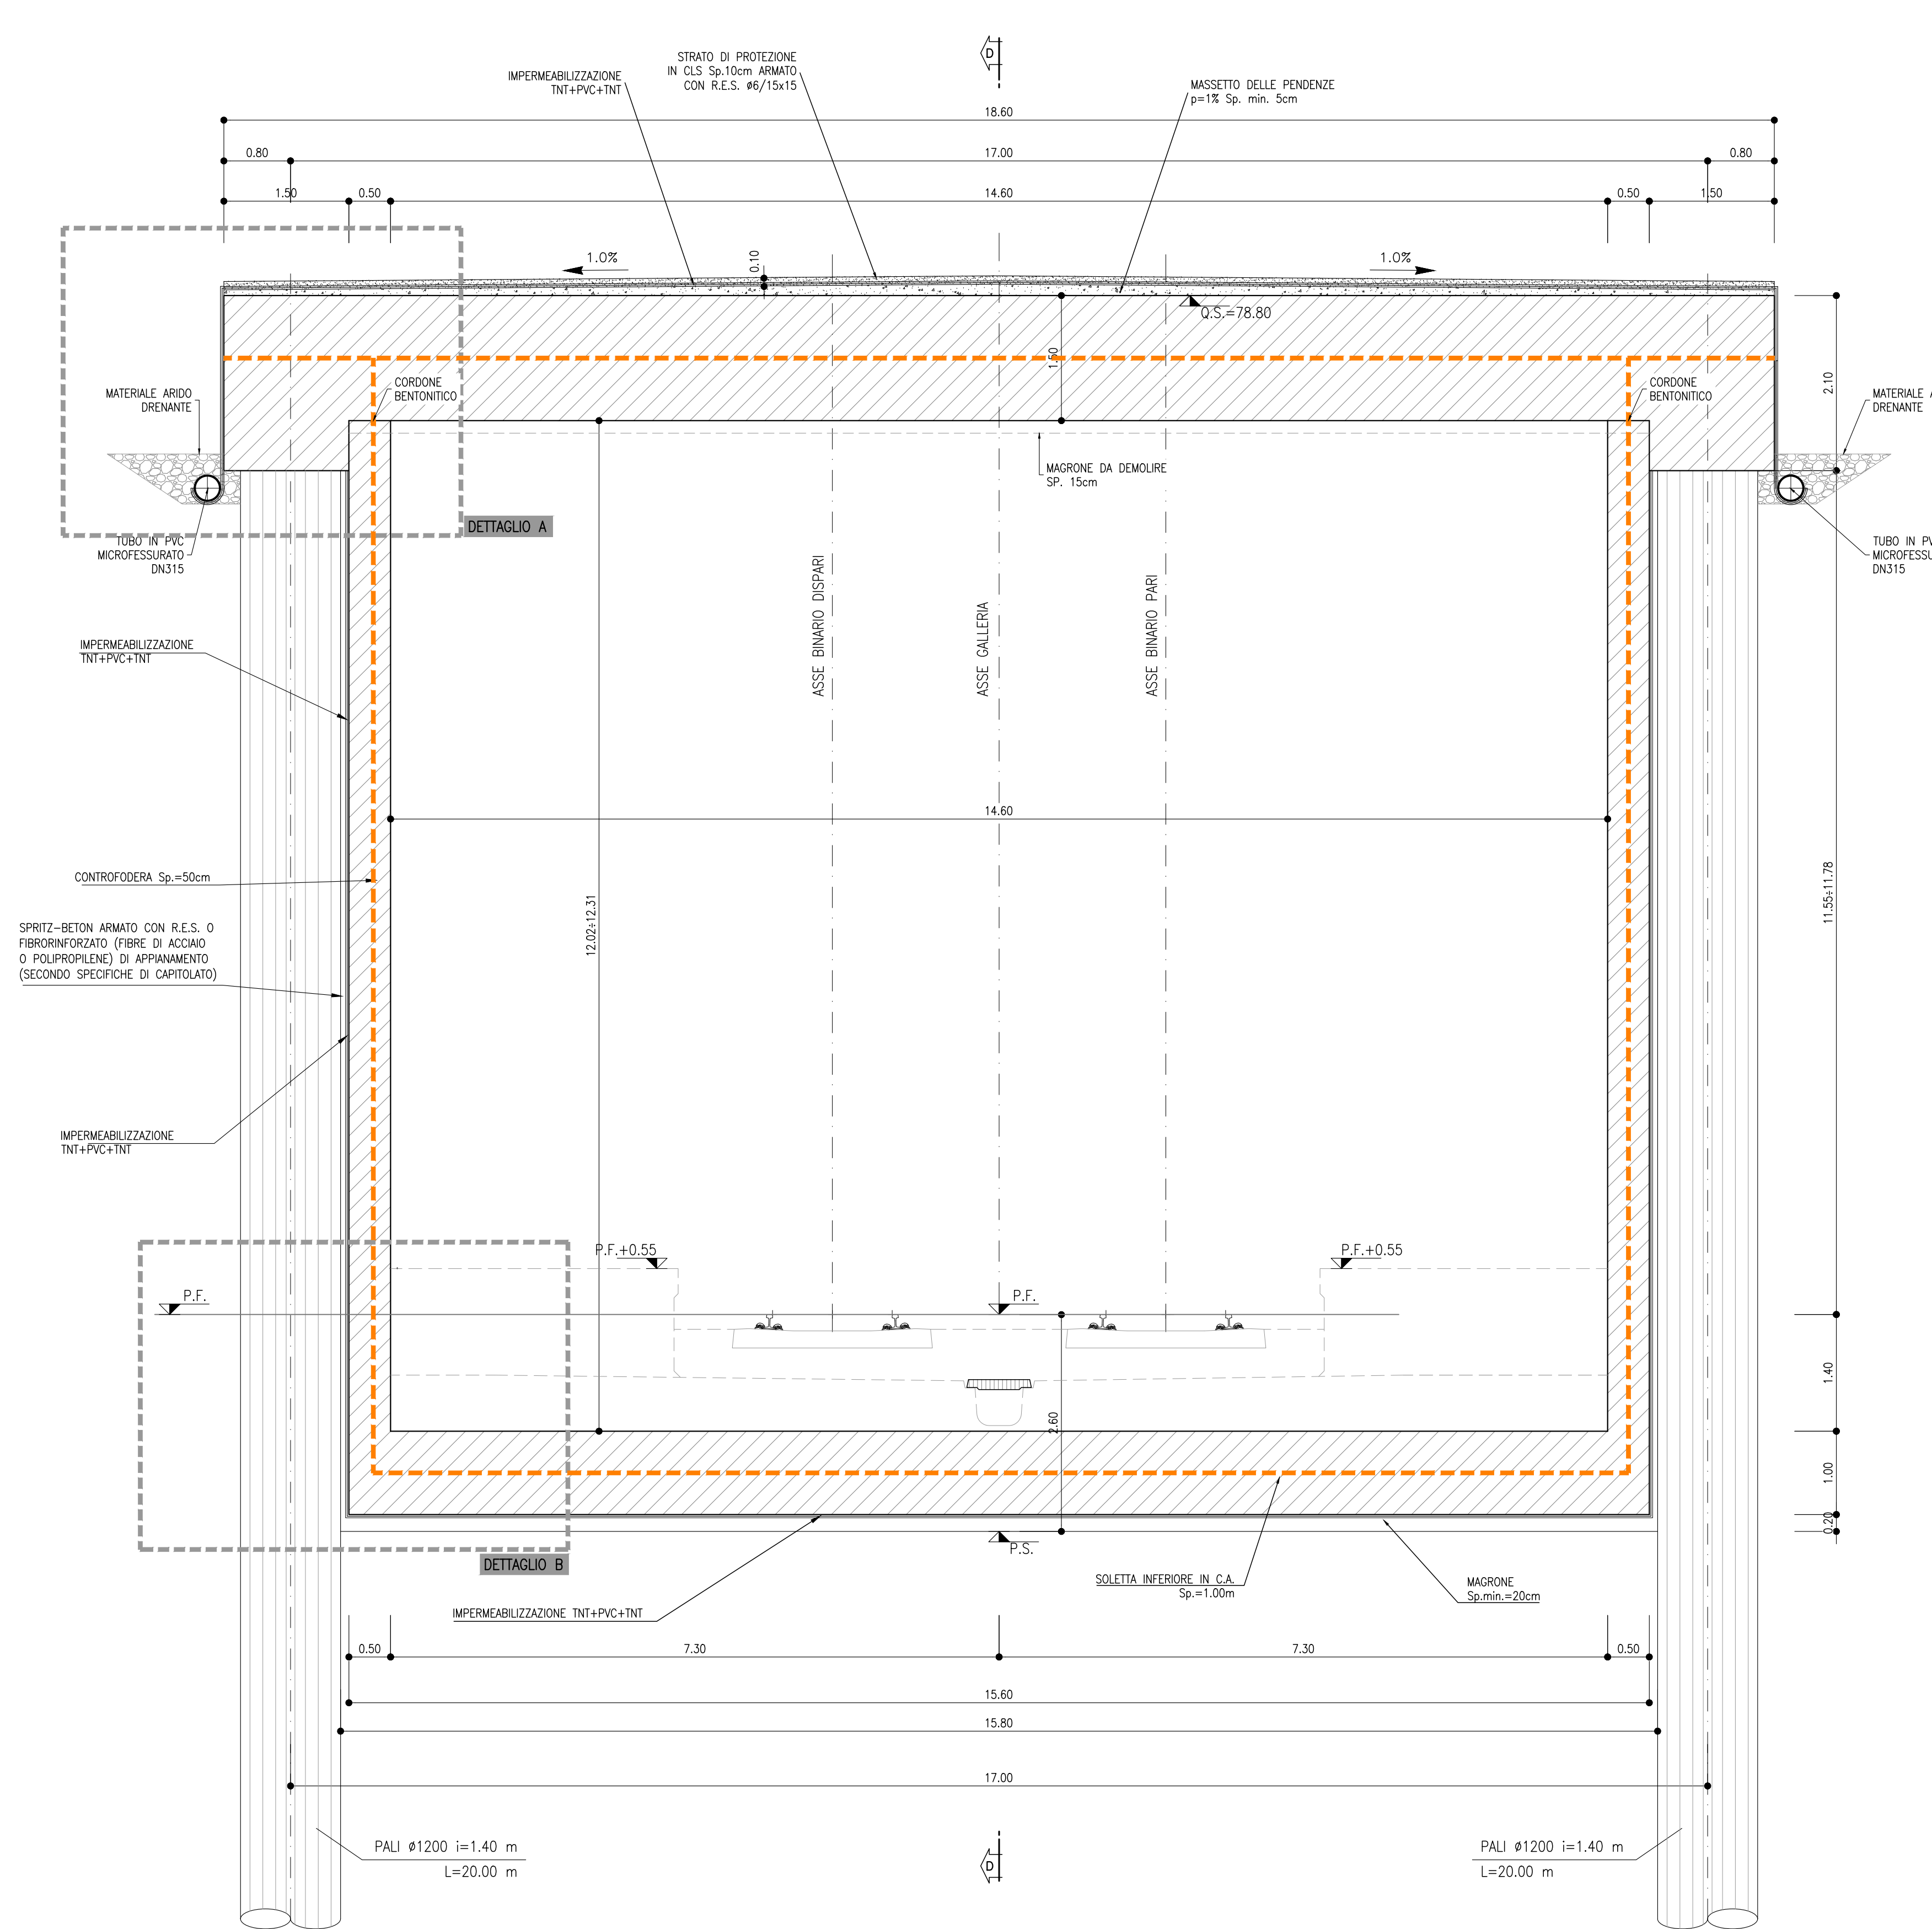


DETTAGLIO A
SCALA 1:20

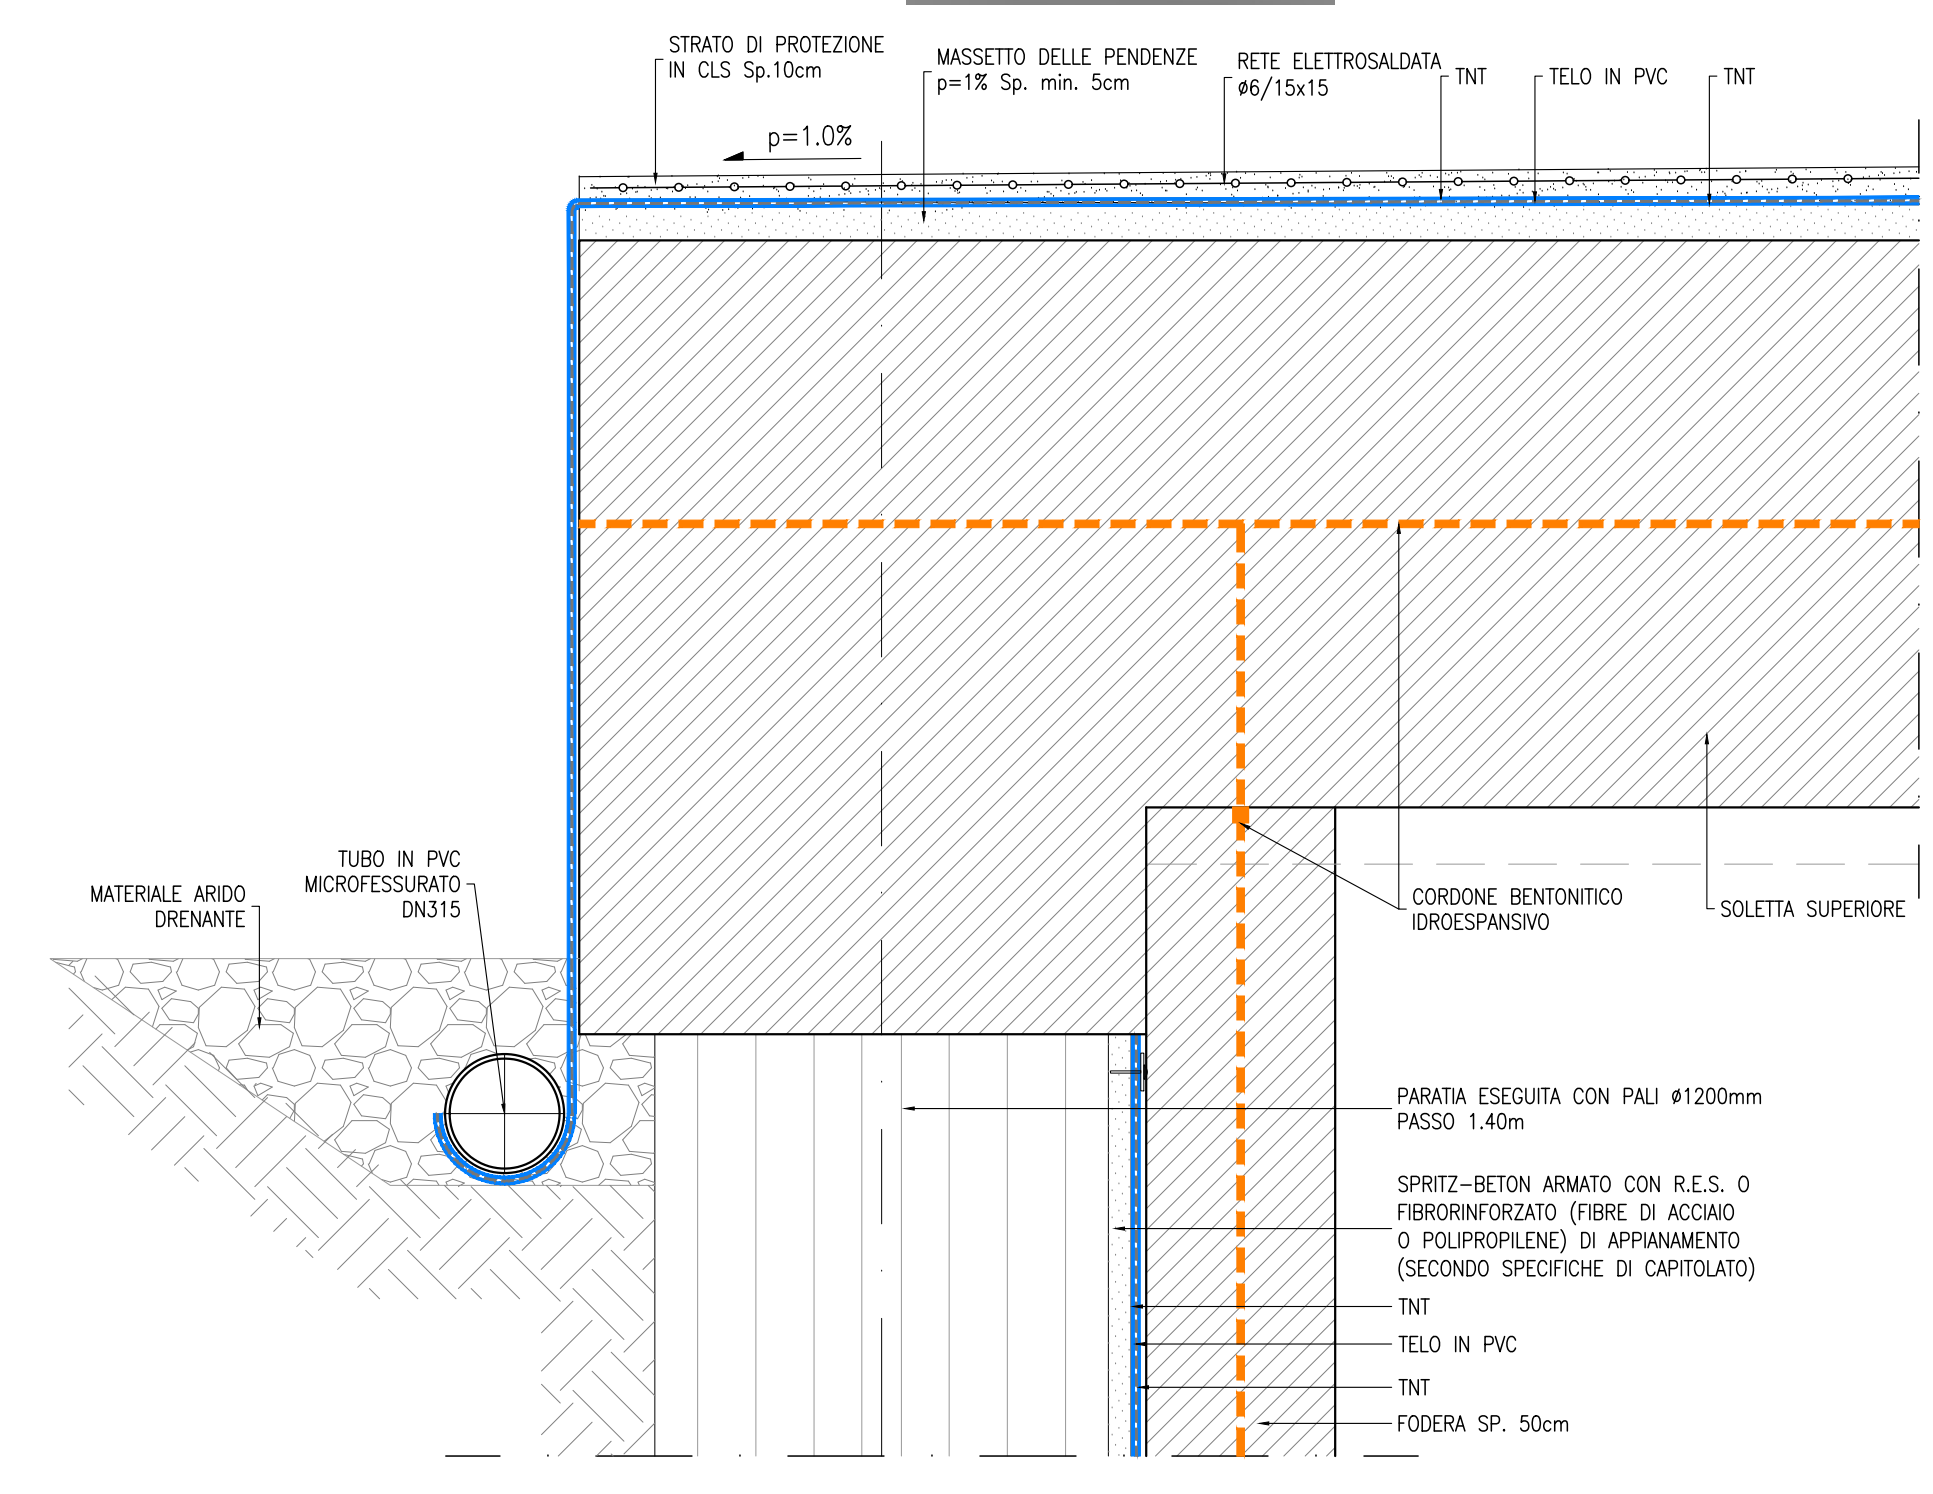

DETTAGLIO B
SCALA 1:20

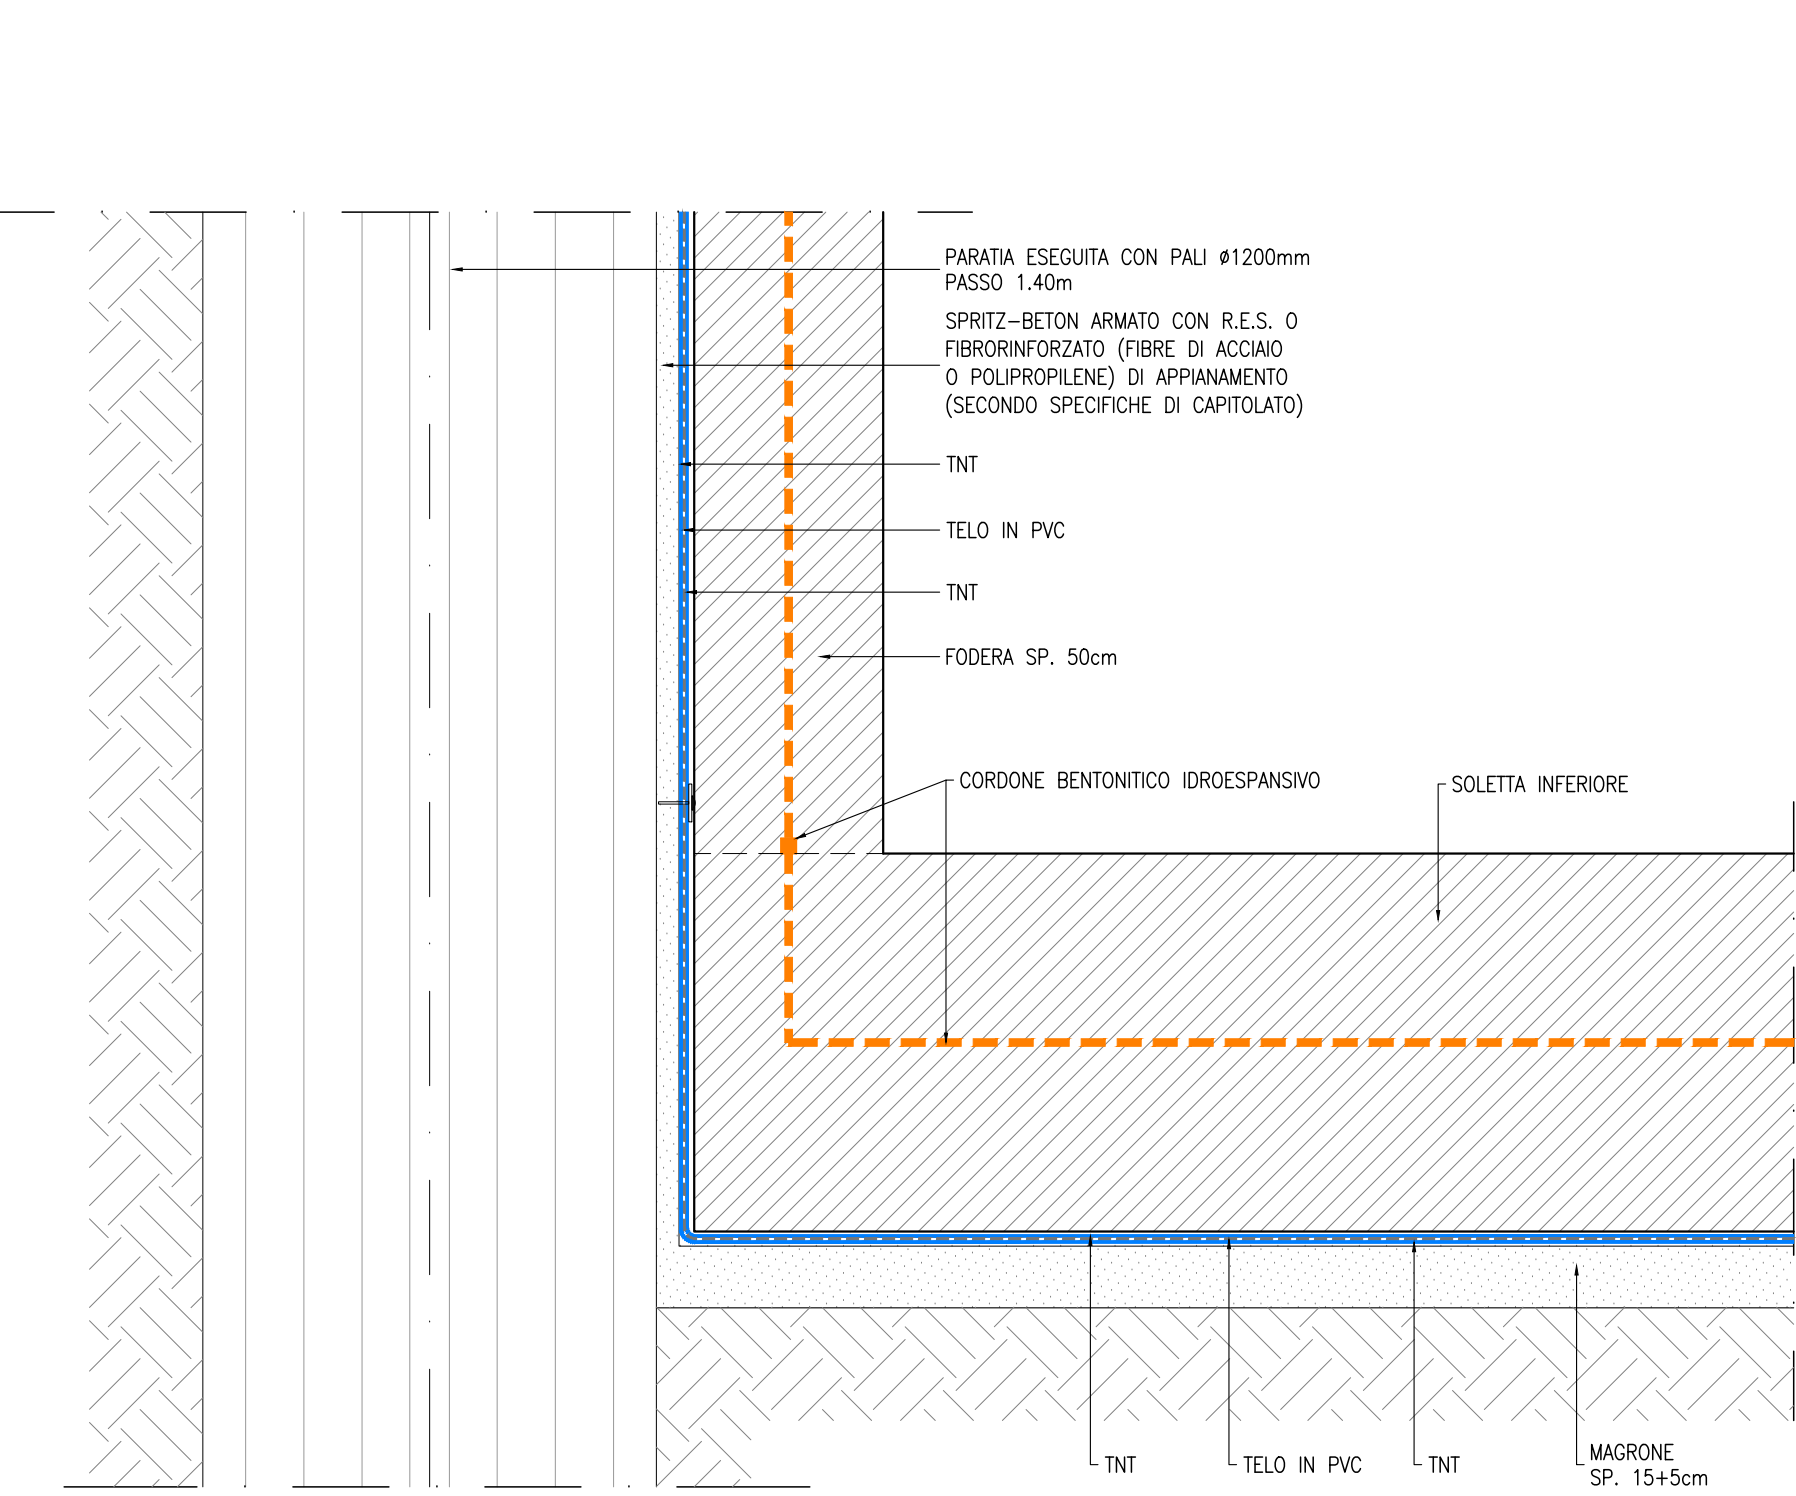


GIUNTO IN COPERTURE INTERRATE
SCALA 1:5

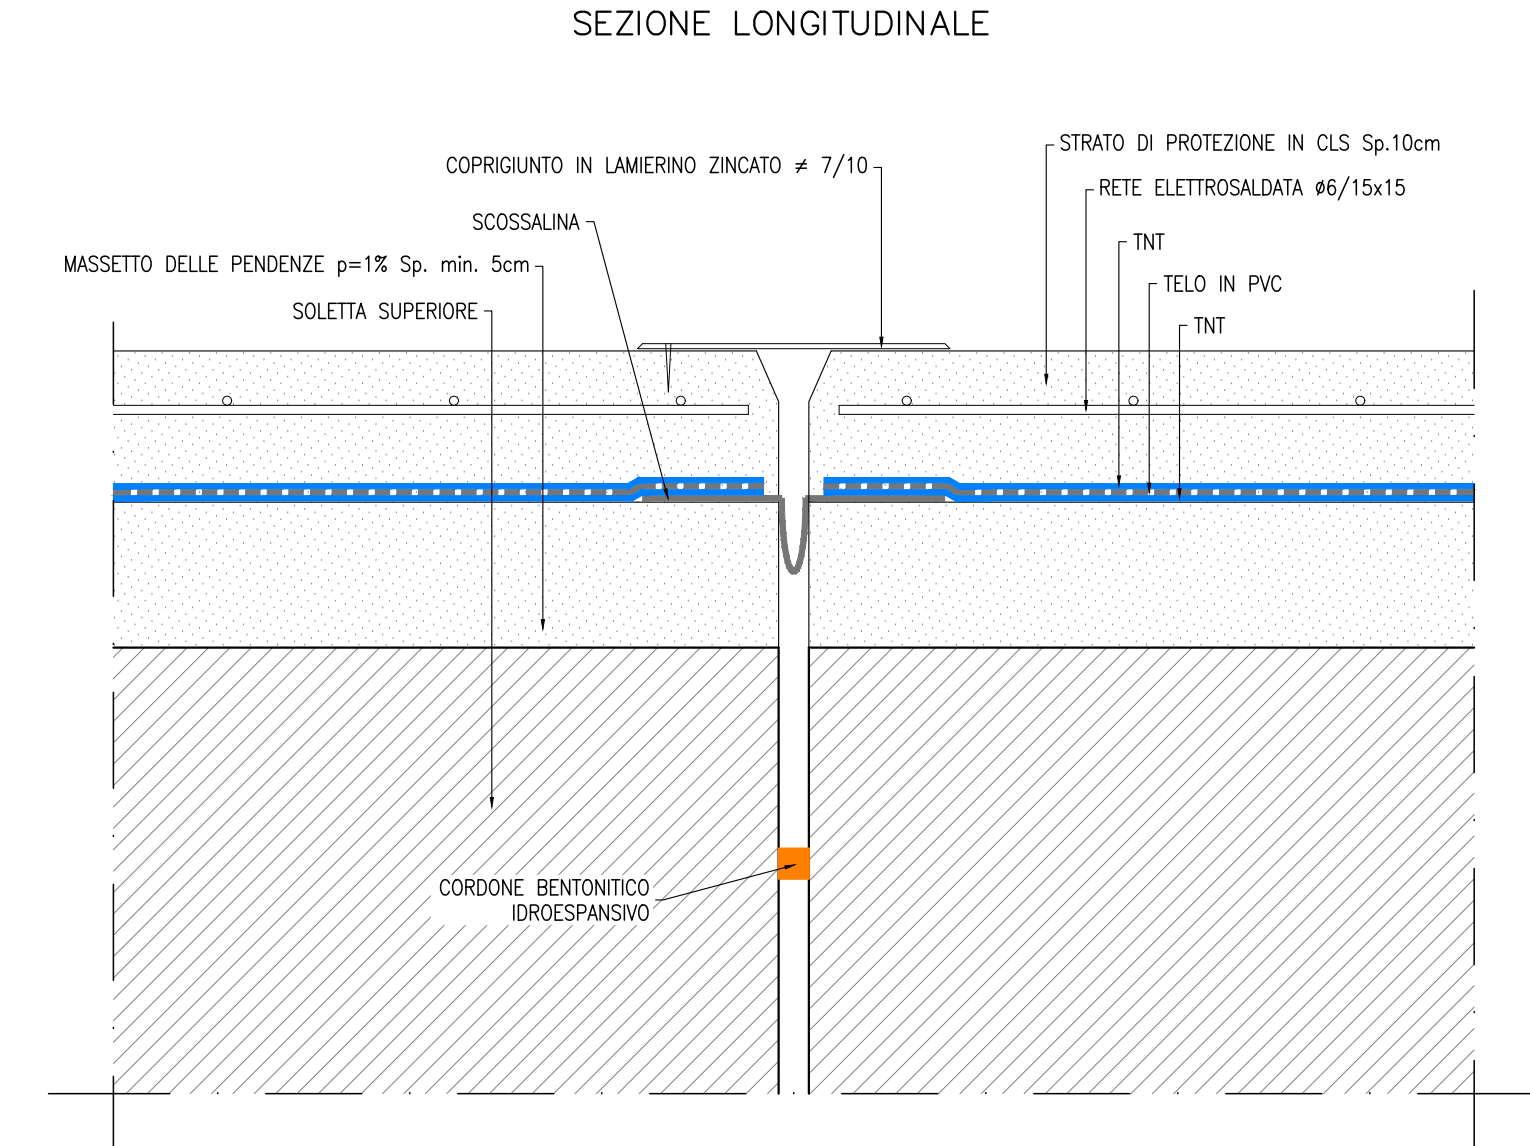


NOTE

- EVENTUALI DIFFERENZE TRA LE MISURE TOTALI E LE SOMMATORIE DELLE MISURE PARZIALI SONO DOVUTE AGLI ARROTONDAMENTI AUTOMATICI DI AUTOCAD.
- PER LE CARATTERISTICHE DEI MATERIALI SI RIMANDA ALL'ELABORATO IP2R.2.2.E.ZZ.SP.GA.00.0.0.001

KEY PLAN
SCALA 1:100000

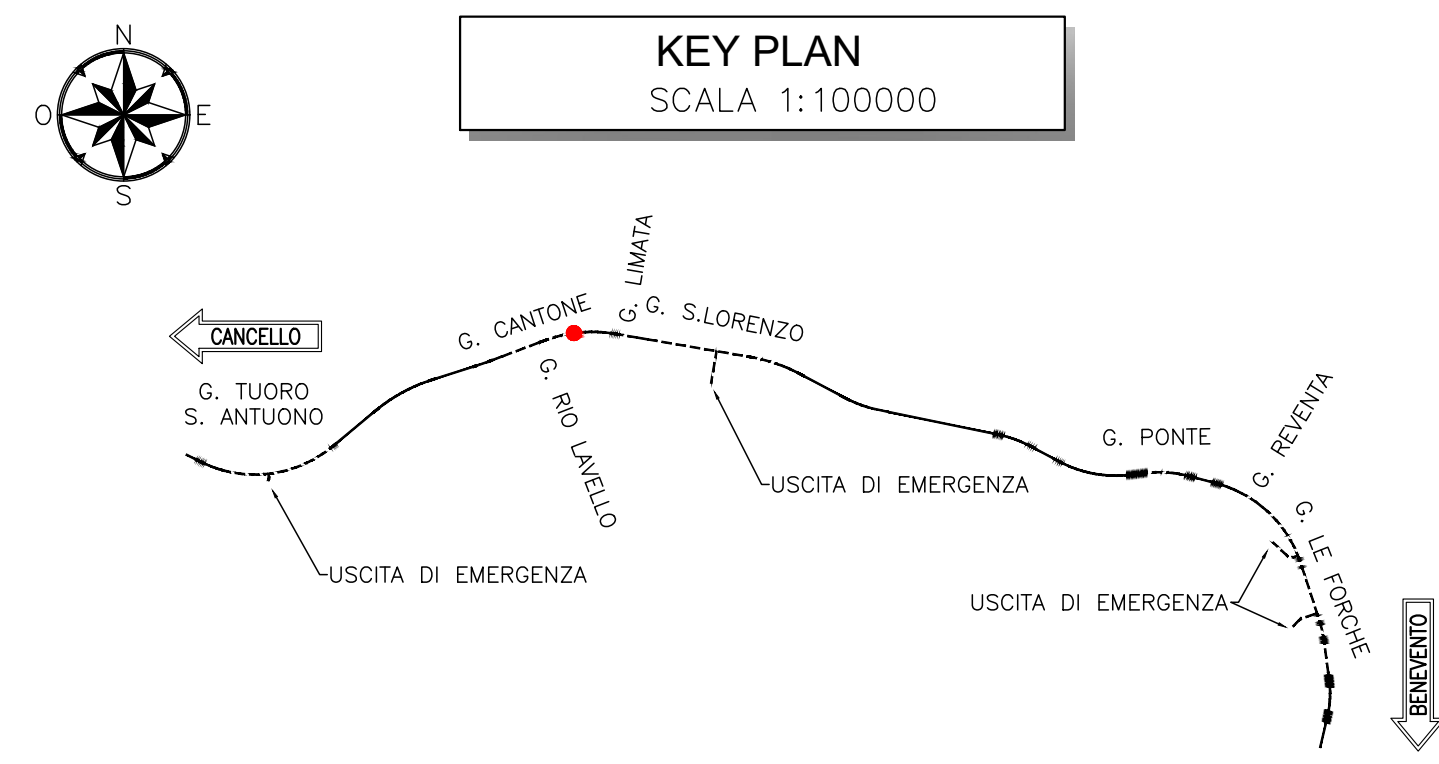

TRANSIZIONE TRA G.A. E G.N.
SCALA 1:20

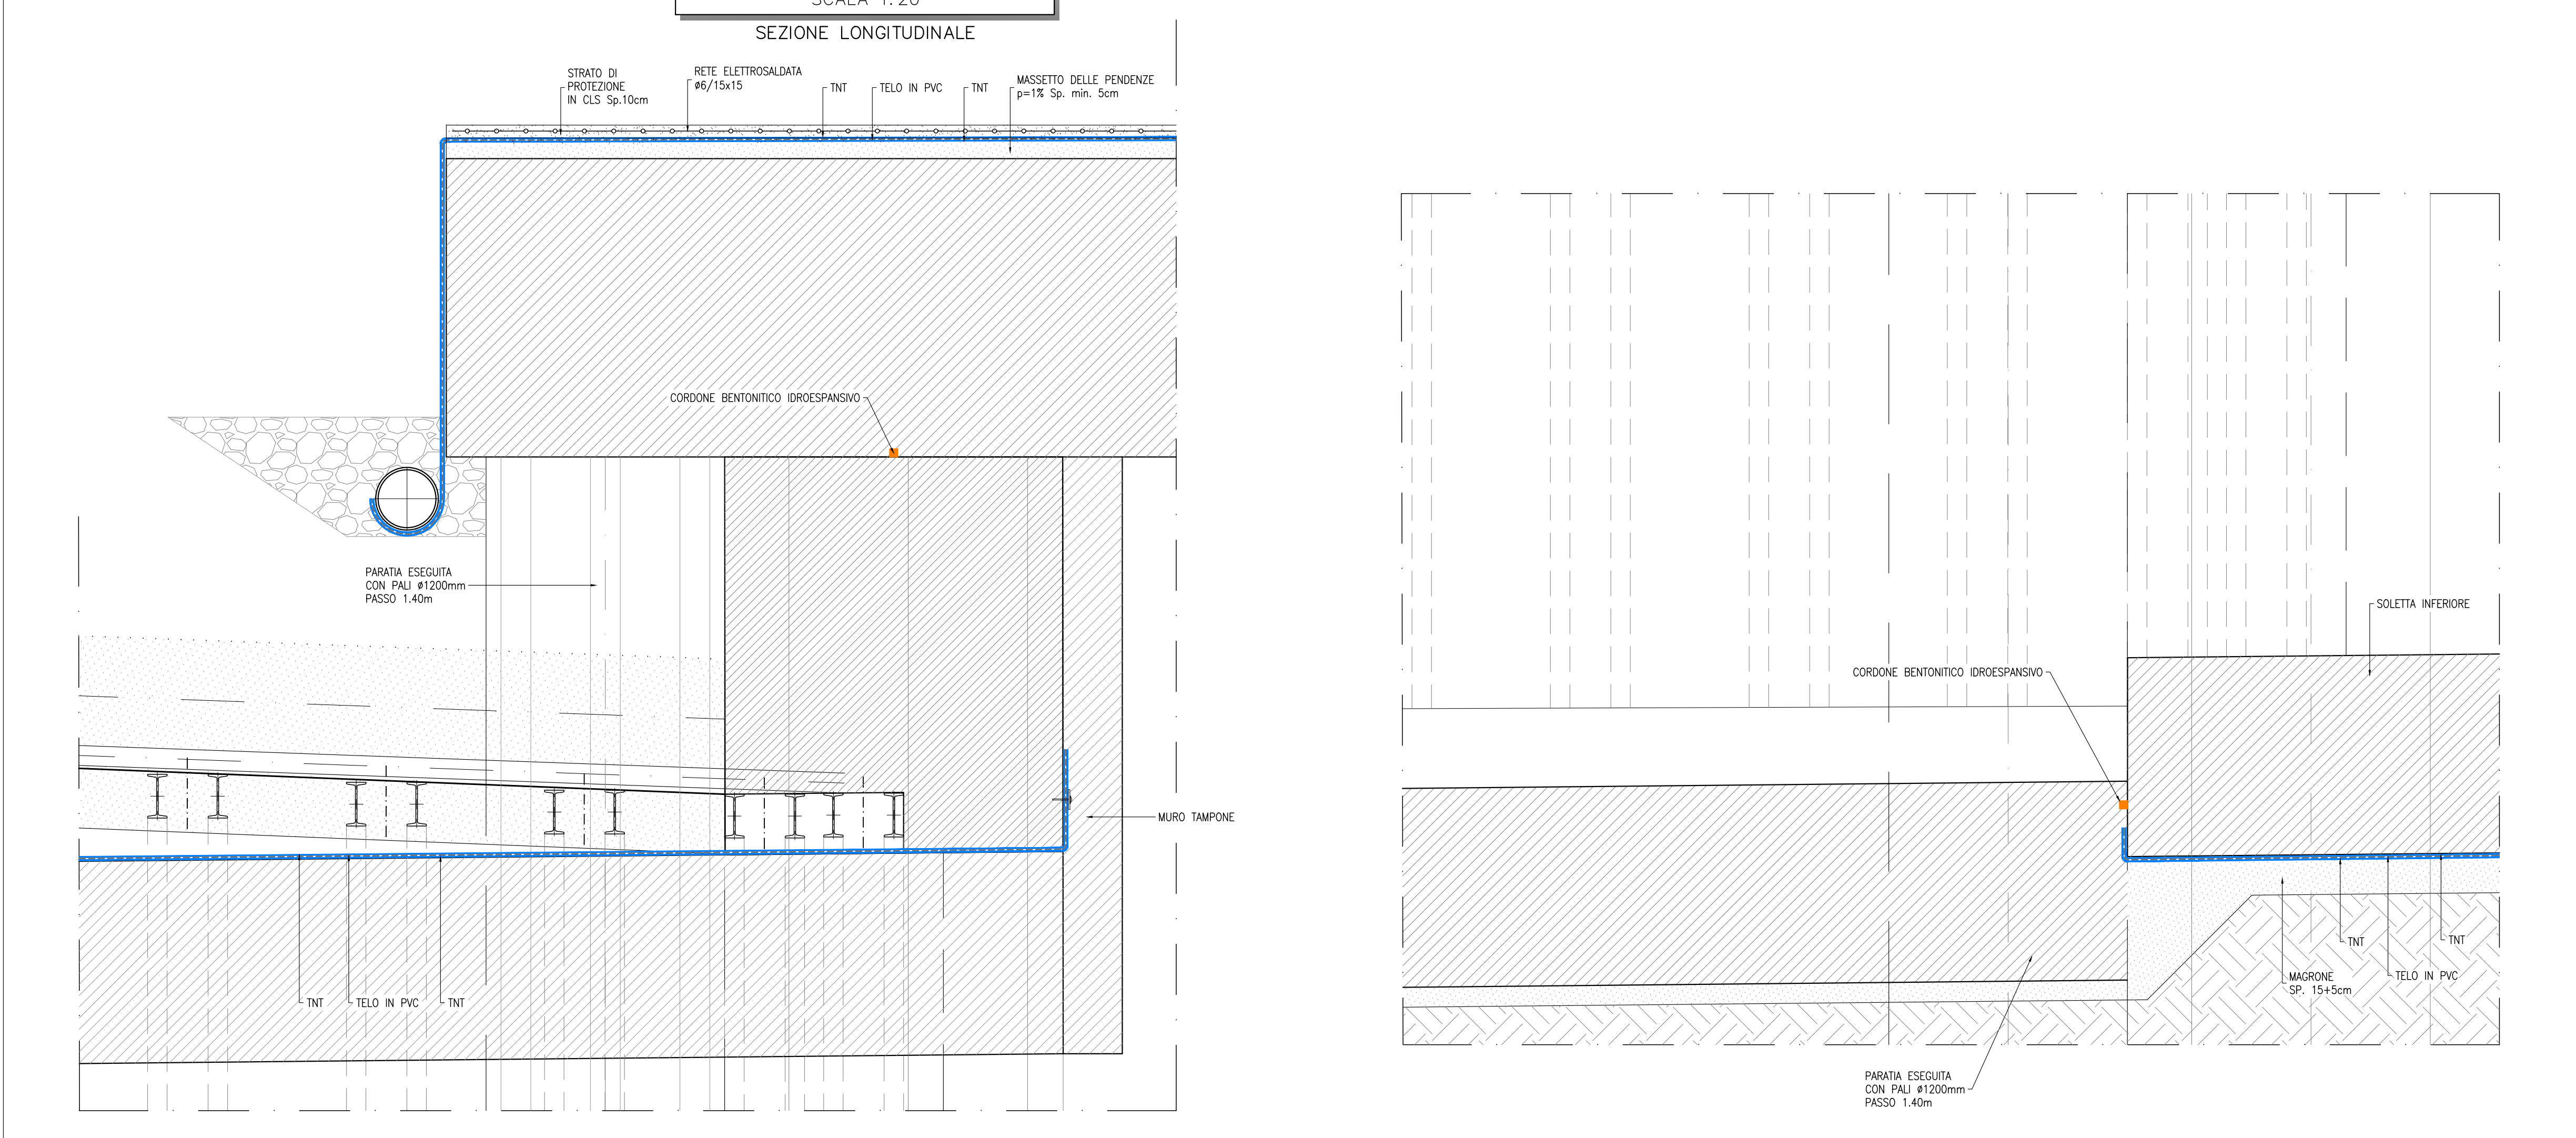

COMMITTENTE: RFI RETE FERROVIARIA ITALIANA GRUPPO FERROVIE DELLO STATO ITALIANE

DIREZIONE LAVORI: ITALFERR GRUPPO FERROVIE DELLO STATO ITALIANE

APPALTATORE: TELESE S.c.a.r.l. (Consorzio Edile Società Consorzio a Responsabilità Limitata)

PROGETTAZIONE: Ghella, ITINERA, SALCEF, COGET IMPIANTI

MANDATARIA: SYSTRA

MANDANTI: SWS, SOTECNI

IL DIRETTORE DELLA PROGETTAZIONE: Ing. M. EBNER

PROGETTO ESECUTIVO

ITINERARIO NAPOLI-BARI RADDOPPIO TRATTA CANCELLO - BENEVENTO II LOTTO FUNZIONALE FRASSO TELESINO - VITULANO 2° SUBLOTTO TELESE - SAN LORENZO

DISEGNO

GALLERIA ARTIFICIALE E IMBOCCHI GN

GA07 - GALLERIA CANTONE-IMBOCCO LATO BENEVENTO

Galleria artificiale scatolare - Impermeabilizzazione

APPALTATORE: Ing. M. EBNER

SCALA: Varie

Rev.	Descrizione	Redatto	Verificato	Data	Approvato	Data
A	EMISSIONE	S. BARBERO	L. REBETTO	30/06/2021	M. NUTI	30/06/2021
B	REVISIONE A SEGUITO REV.	S. BARBERO	L. REBETTO	30/10/2021	M. NUTI	30/10/2021

File: IP2R.2.2.E.ZZ.BZ.GA.07.0.0.002.B.dwg n. Elab.