


NOTE

- EVENTUALI DIFFERENZE TRA LE MISURE TOTALI E LE SOMMATORIE DELLE MISURE PARZIALI SONO DOVUTE AGLI ARROTONDAMENTI AUTOMATICI DI AUTOCAD;
- PER LE CARATTERISTICHE DEI MATERIALI SI RIMANDA ALL'ELABORATO IP2R.2.2.E.ZZ.SP.GA.07.0.0.001

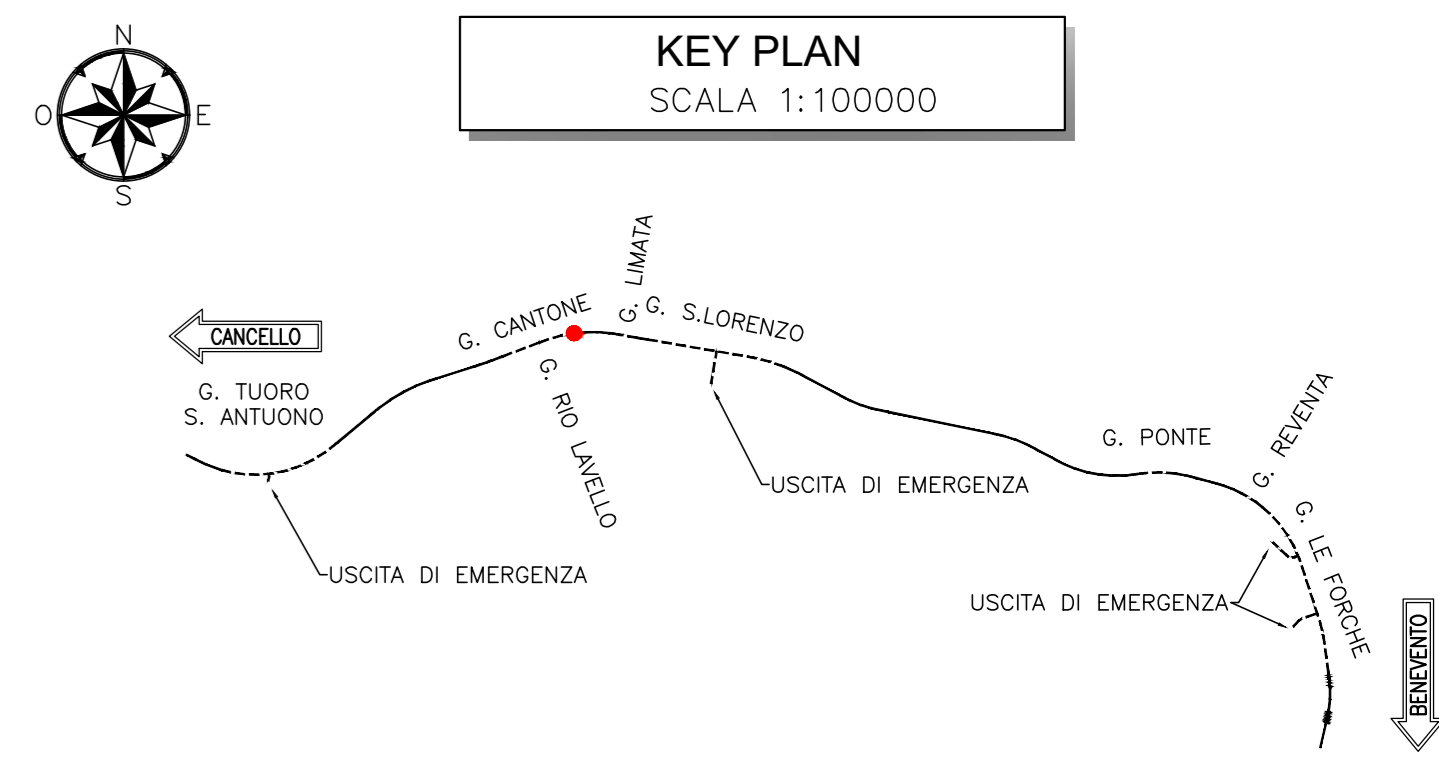

COMMITTENTE: **RFI** RETE FERROVIARIA ITALIANA GRUPPO FERROVIE DELLO STATO ITALIANE

DIREZIONE LAVORI: **ITALFERR** GRUPPO FERROVIE DELLO STATO ITALIANE

APPALTATORE: **TELESE S.c.a.r.l.** Consorzio Telese Società Costruttrice e Esploitatione Limitata

PROGETTAZIONE: **Ghella** **ITINERA** **SALCEF** **COGET IMPIANTI**

MANDATARIA: **SYSTRA** **SWS** **SOTECNI**

IL DIRETTORE DELLA PROGETTAZIONE: **Ing. L. LUCORIO**

PROGETTO ESECUTIVO

ITINERARIO NAPOLI-BARI RADDOPPIO TRATTA CANCELLO - BENEVENTO II LOTTO FUNZIONALE FRASSO TELESINO - VITULANO 2° SUBLOTTO TELESE - SAN LORENZO

DISEGNO

GALLERIA ARTIFICIALE E IMBOCCHI GN GA07 - GALLERIA CANTONE-IMBOCCO LATO BENEVENTO

Muro ad "U" - Impermeabilizzazione

APPALTATORE: **Ing. M. EMBIONE**

SCALA: **Varie**

| Rev. | Descrizione | Redatto | Data | Verificato | Data | Approvato | Data |
|------|--------------------------|------------|------------|-------------|------------|-----------|------------|
| A | EMISSIONE | S. BARBERO | 26/09/2021 | L. HEFFETTO | 30/09/2021 | M. NUTI | 30/09/2021 |
| B | REVISIONE A SEGUITO REV. | S. BARBERO | 26/10/2021 | L. HEFFETTO | 30/10/2021 | M. NUTI | 30/10/2021 |

File: IP2R.2.2.E.ZZ.BZ.GA.07.0.0.003.B.dwg