




GALLERIA ARTIFICIALE SCATOLARE  
SCALA 1:50

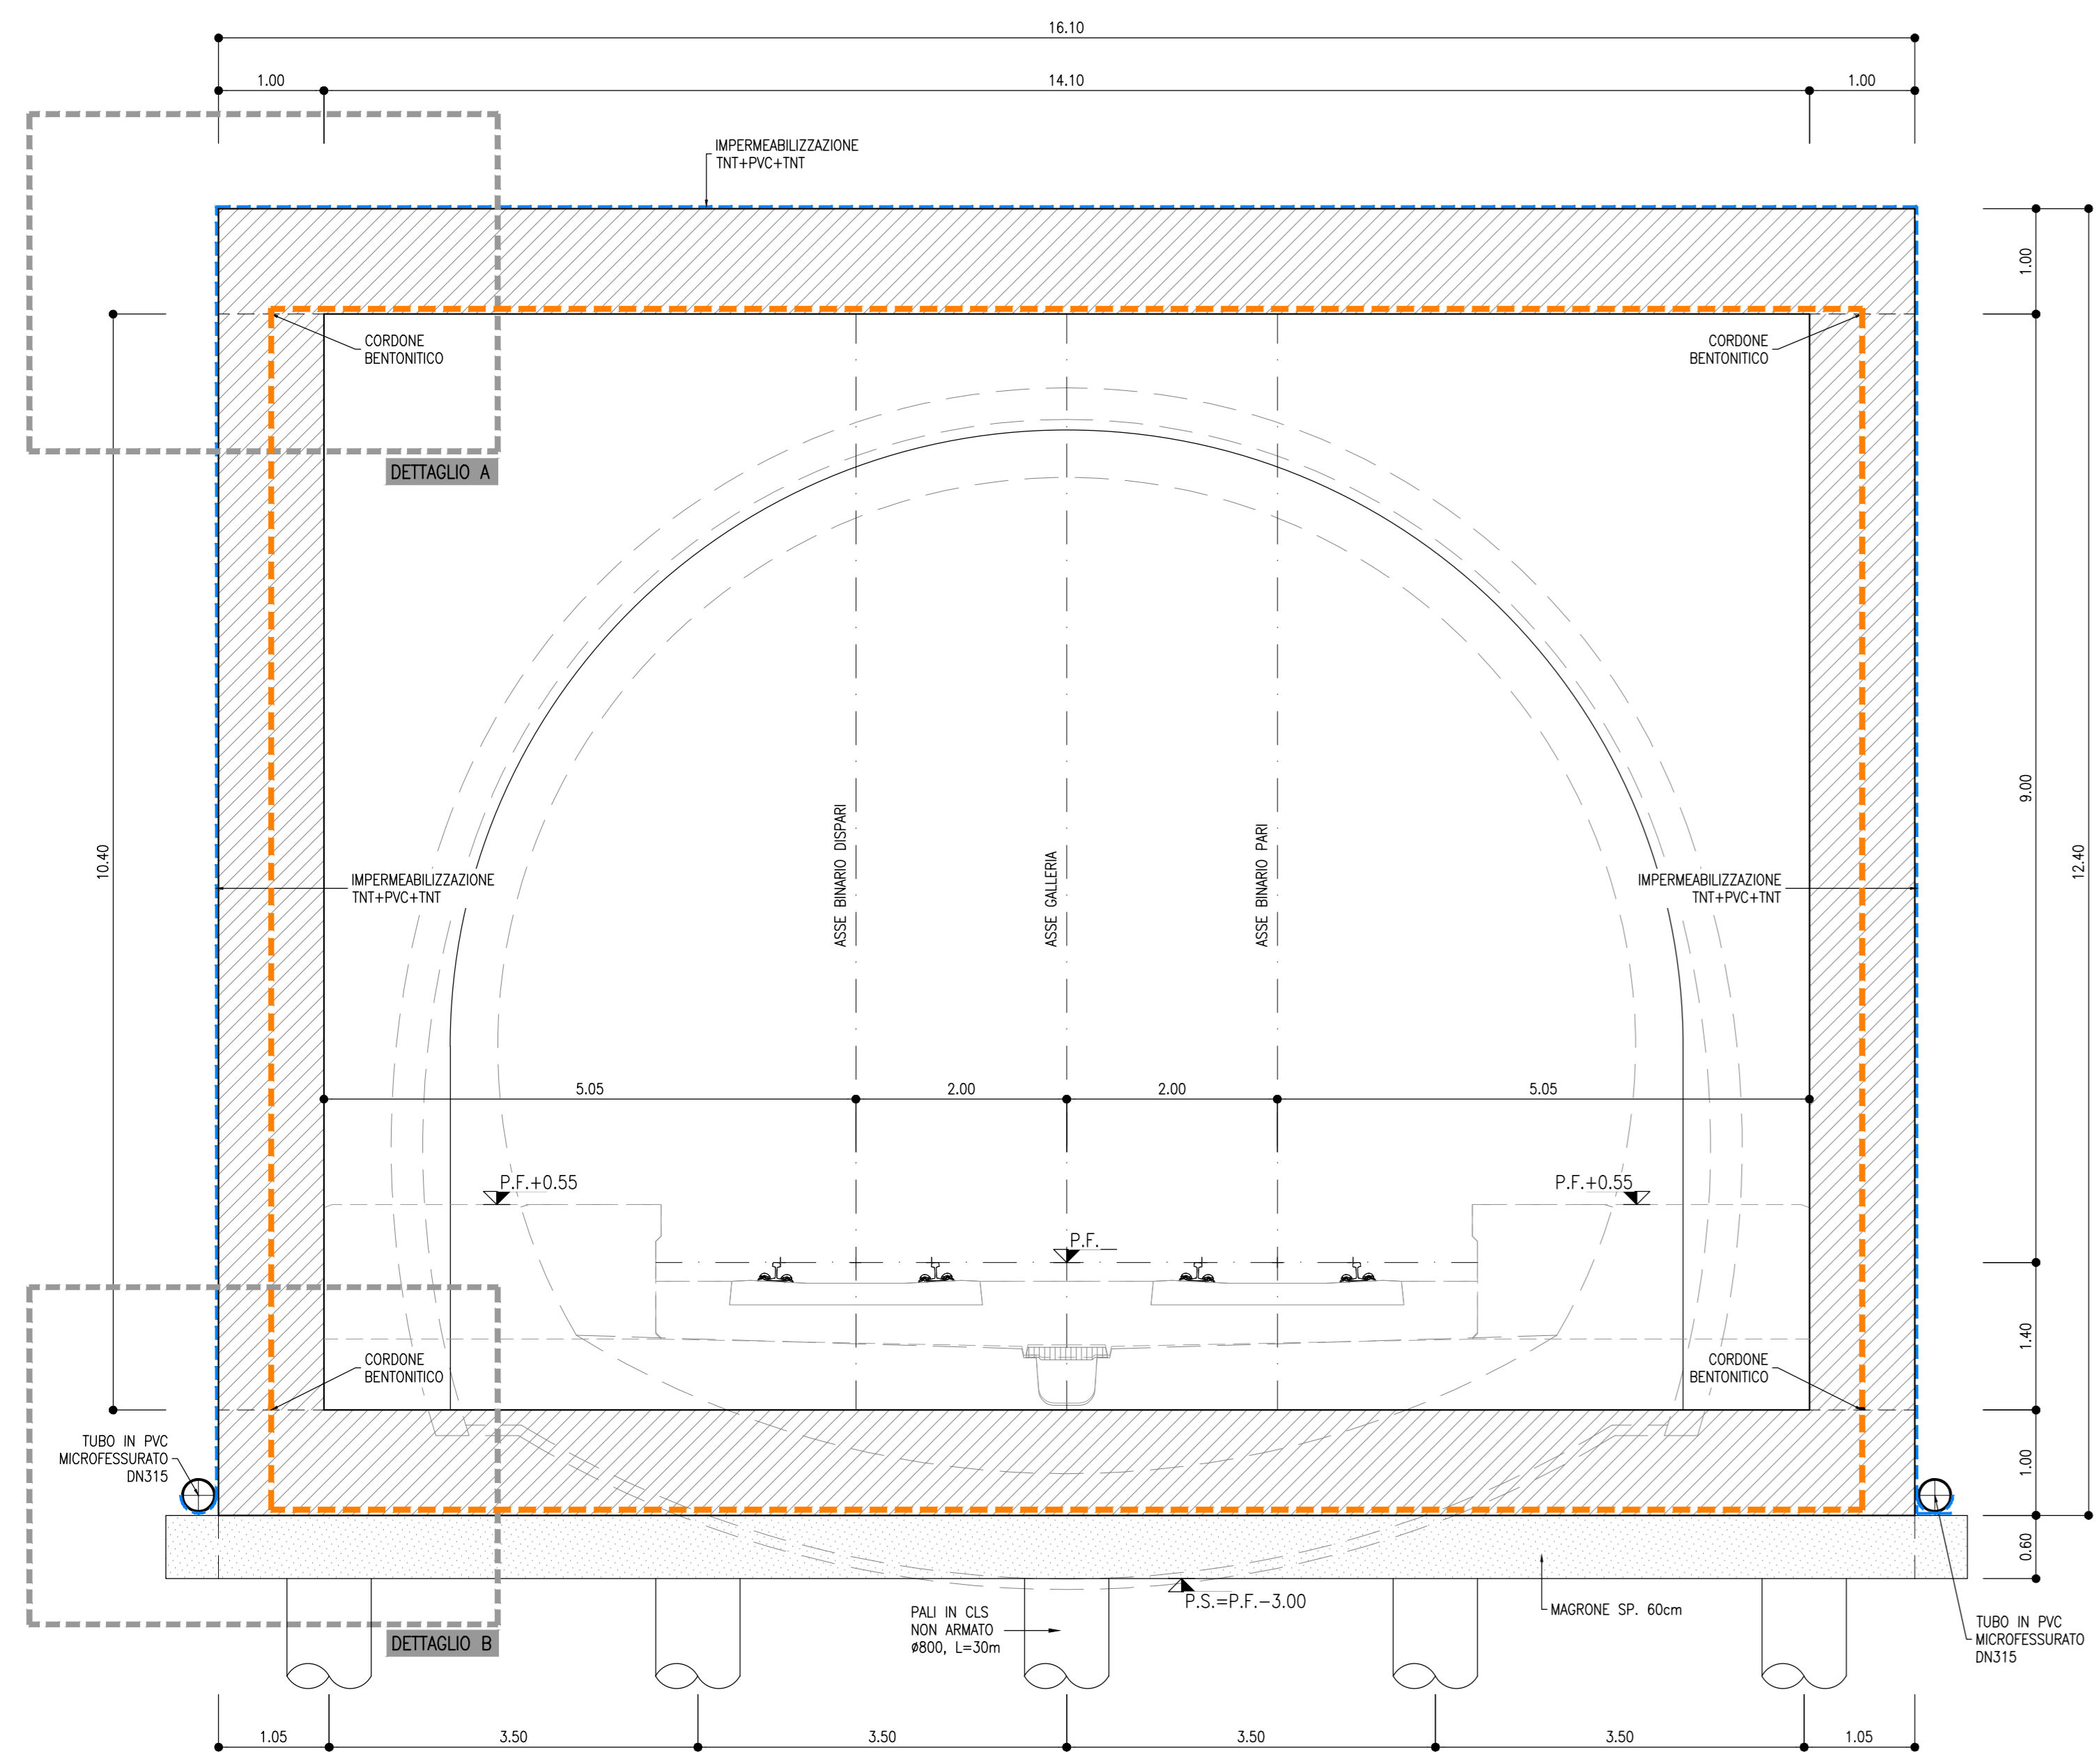


DETTAGLIO A  
SCALA 1:20

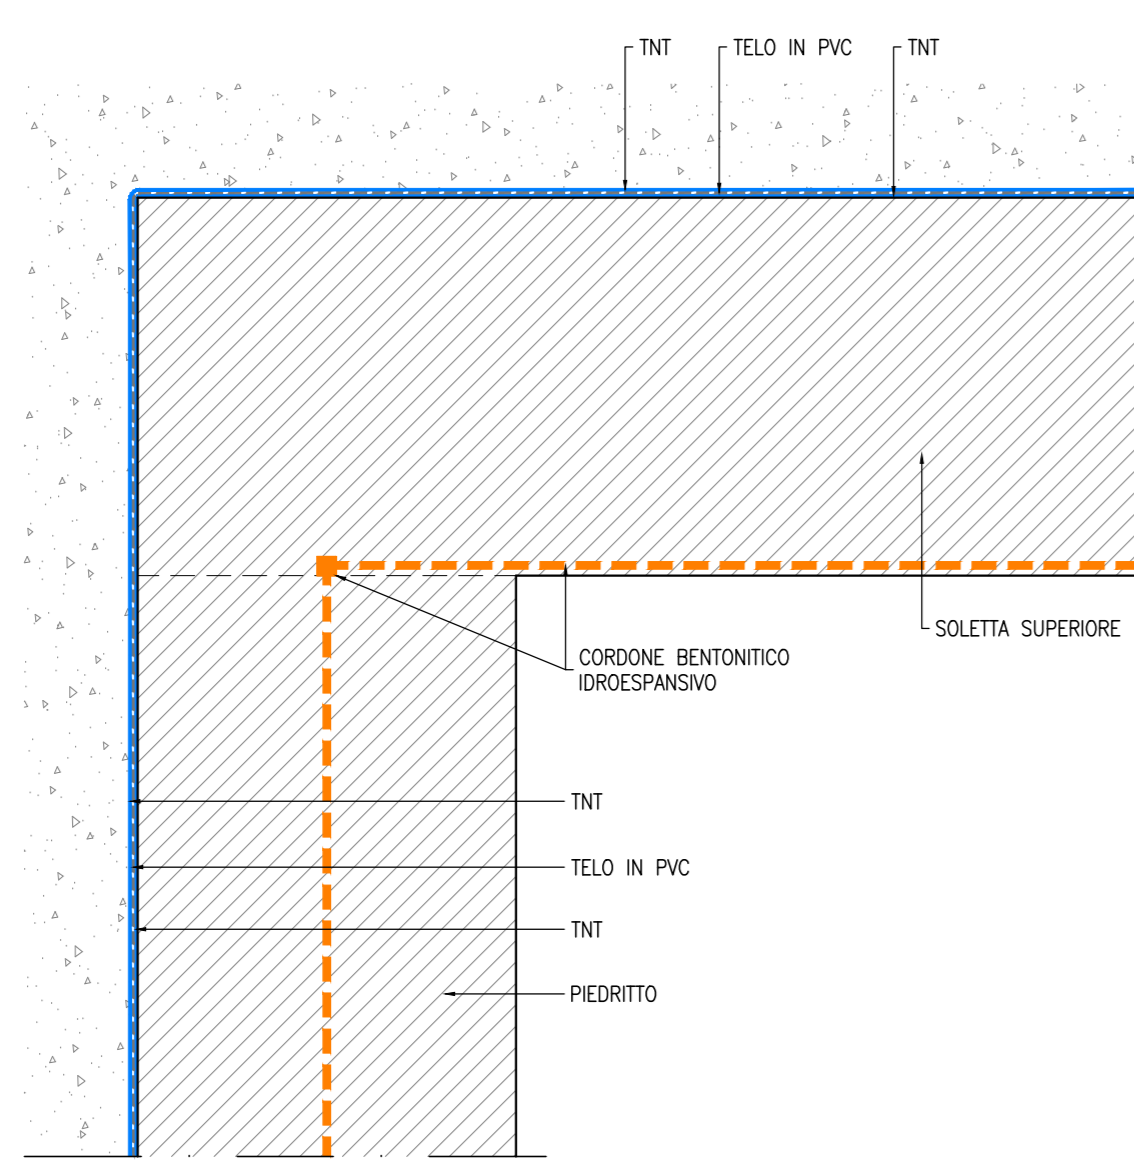

DETTAGLIO B  
SCALA 1:20

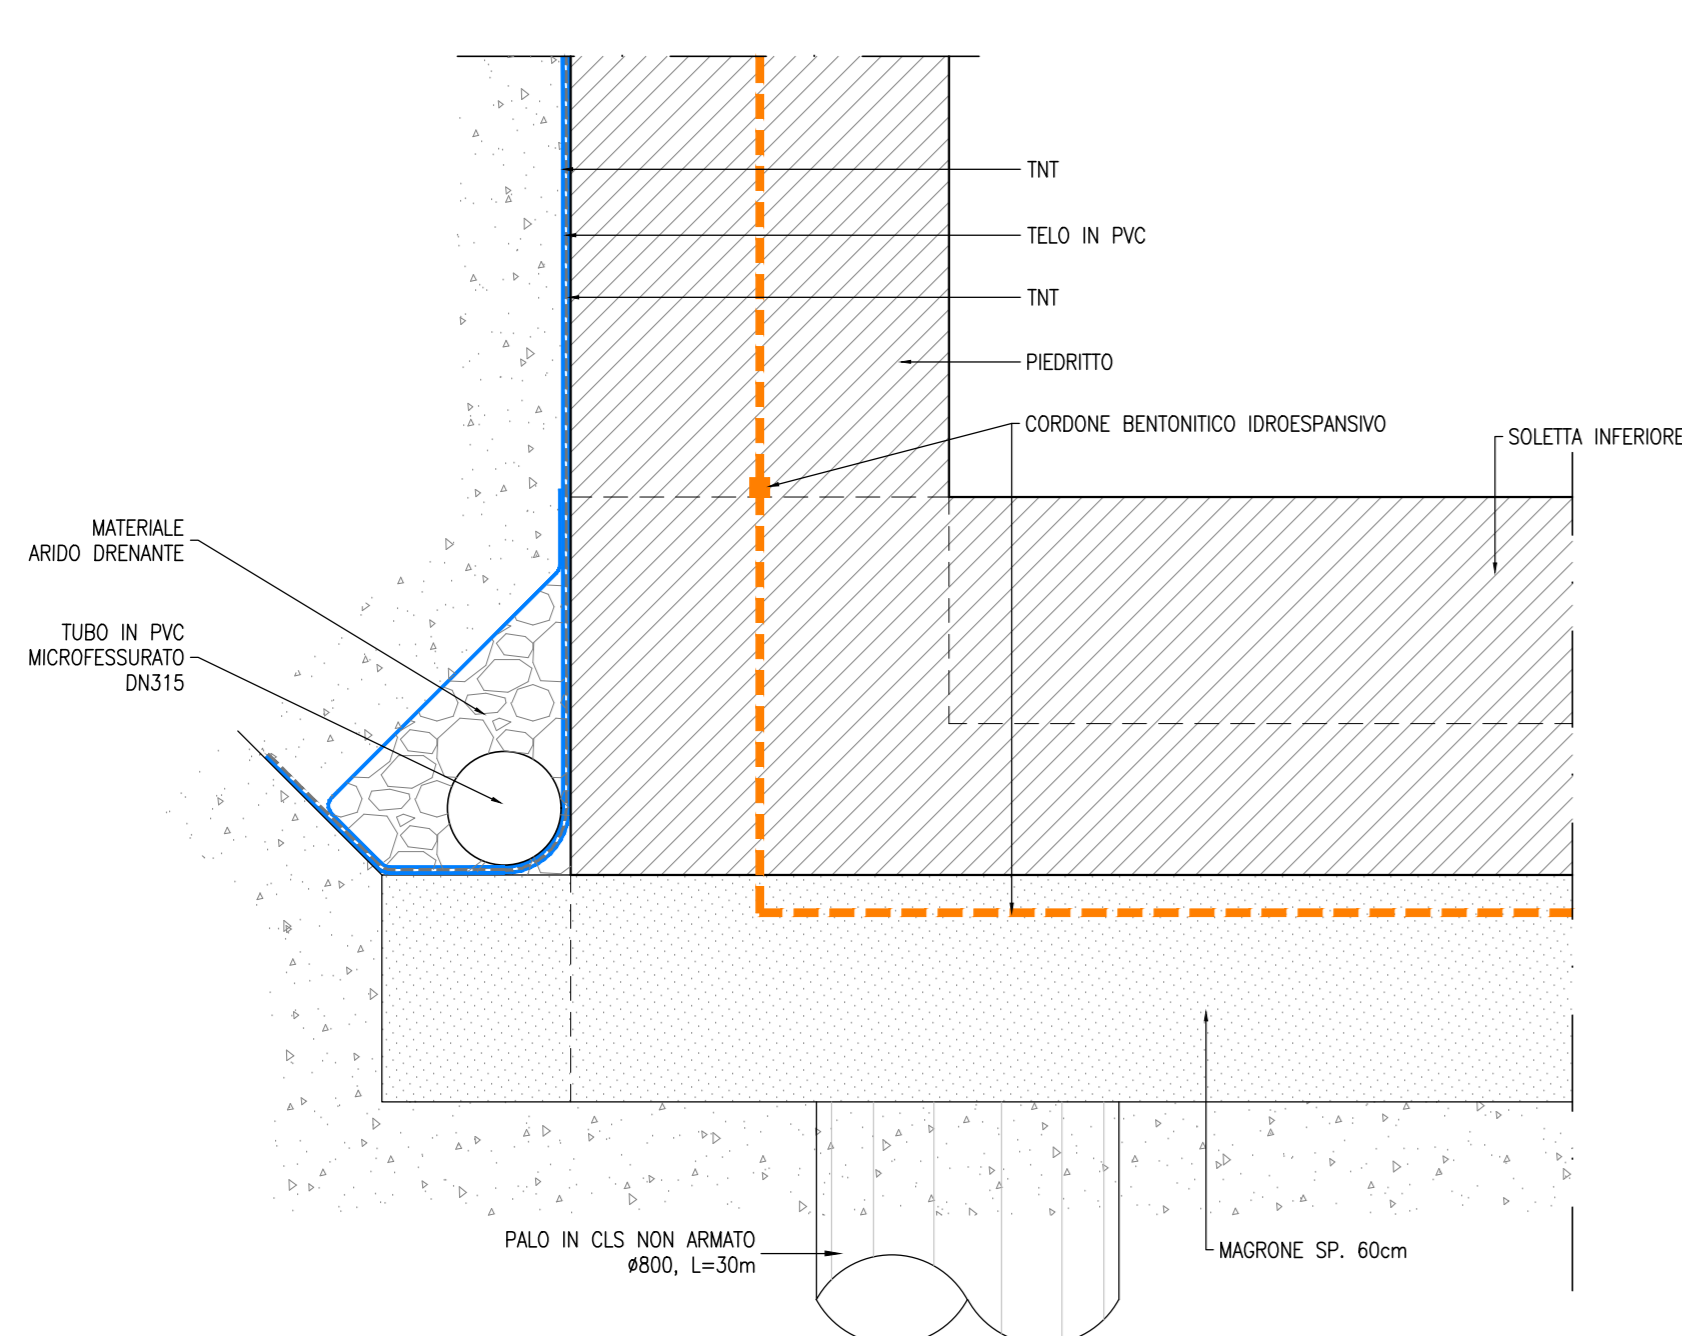


TRANSIZIONE TRA G.A. E G.N.  
SCALA 1:20  
SEZIONE LONGITUDINALE

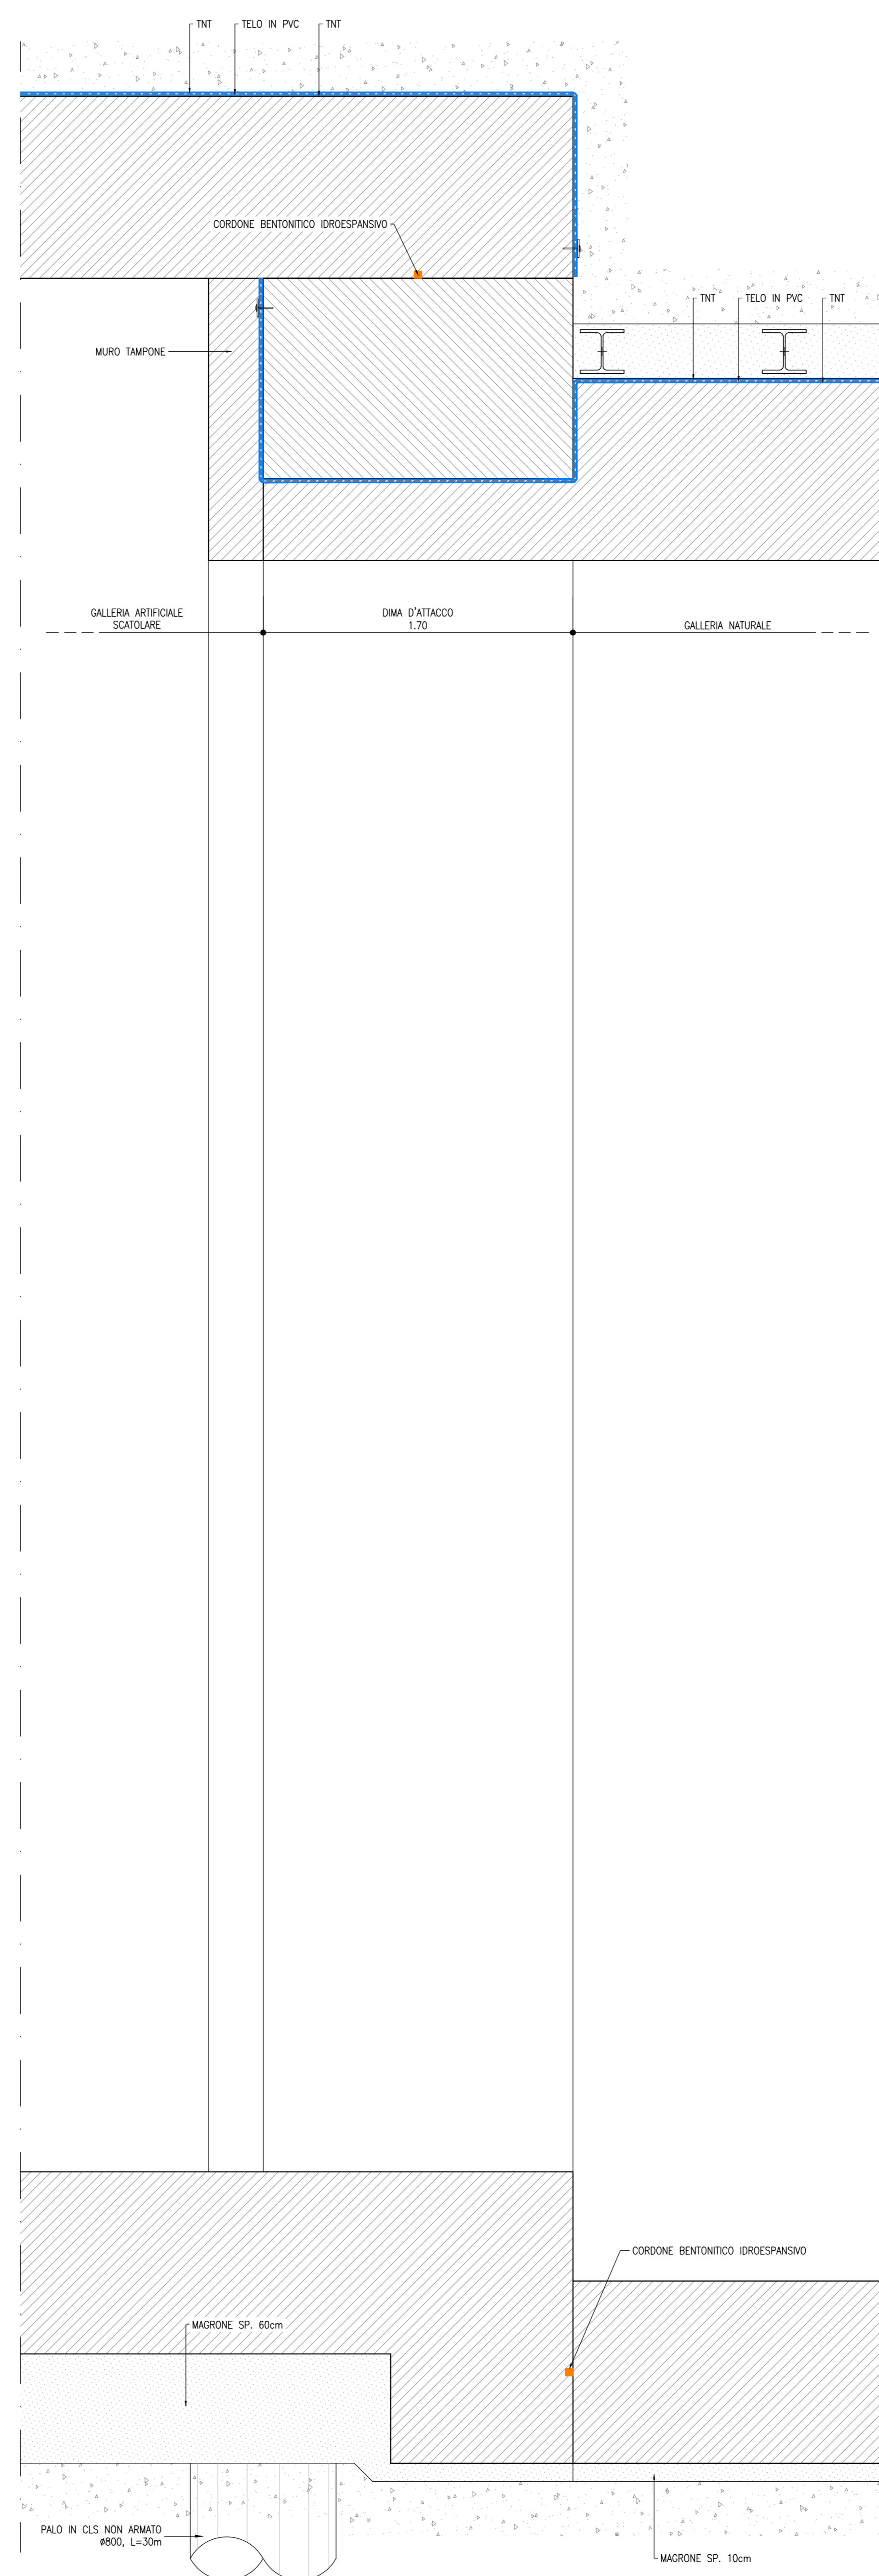

NOTE

- EVENTUALI DIFFERENZE TRA LE MISURE TOTALI E LE SOMMATORIE DELLE MISURE PARZIALI SONO DOVUTE AGLI ARROTONDAMENTI AUTOMATICI DI AUTOCAD
- PER LE CARATTERISTICHE DEI MATERIALI SI RIMANDA ALL'ELABORATO IP2R.2.2.E.ZZ.SP.GA.08.0.0.001

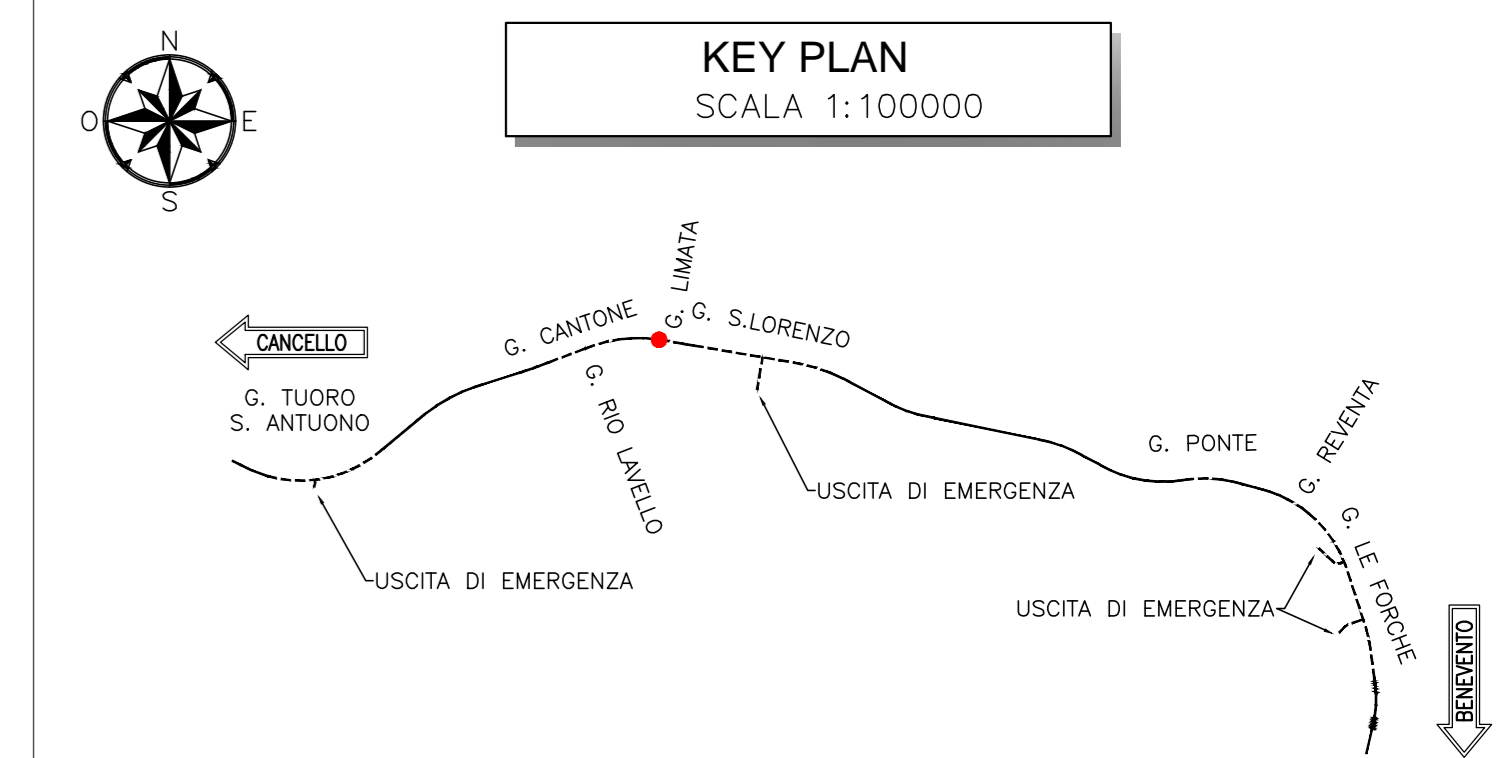

COMMITTENTE: **RFI** RETE FERROVIARIA ITALIANA GRUPPO FERROVIE DELLO STATO ITALIANE

DIREZIONE LAVORI: **ITALFERR** GRUPPO FERROVIE DELLO STATO ITALIANE

APPALTATORE: **TELESE S.p.A. r.l.** Consorzio Telese Società Consortile a Responsabilità Limitata

PROGETTAZIONE: **Ghella** **ITINERA** **SALCEF** **COGET IMPIANTI**

MANDATARIA: **SYSTRA** **SWS** **SOTECNI**

IL DIRETTORE DELLA PROGETTAZIONE: **Ing. L. LUCORIO**

PROGETTO ESECUTIVO

**ITINERARIO NAPOLI-BARI RADDOPPIO TRATTA CANCELLO - BENEVENTO II LOTTO FUNZIONALE FRASSO TELESINO - VITULANO 2° SUBLOTTO TELESINO - SAN LORENZO**

DISEGNO  
GALLERIA ARTIFICIALE E IMBOCCO GN  
GA08 - GALLERIA LIMATA - IMBOCCO LATO CANCELLO

Galleria artificiale scatola - Impermeabilizzazione

APPALTATORE: **Ing. M. EBARON**

SCALA: varie

Rev.	Descrizione	Redatto	Data	Verificato	Data	Approvato	Data
A	EMISSIONE	S. BARBERO	26/09/2021	L. REPETTO	30/09/2021	M. NUTI	30/09/2021
B	REVISIONE A SEGUITO REV.	S. BARBERO	29/10/2021	L. REPETTO	30/10/2021	M. NUTI	30/10/2021
C	REVISIONE A SEGUITO REV.	L. FRAMICCI	28/11/2021	L. REPETTO	29/11/2021	M. NUTI	30/11/2021

File: IP2R.2.2.E.ZZ.BZ.GA.08.0.0.001.C.dwg