




GALLERIA ARTIFICIALE SCATOLARE
SCALA 1:50

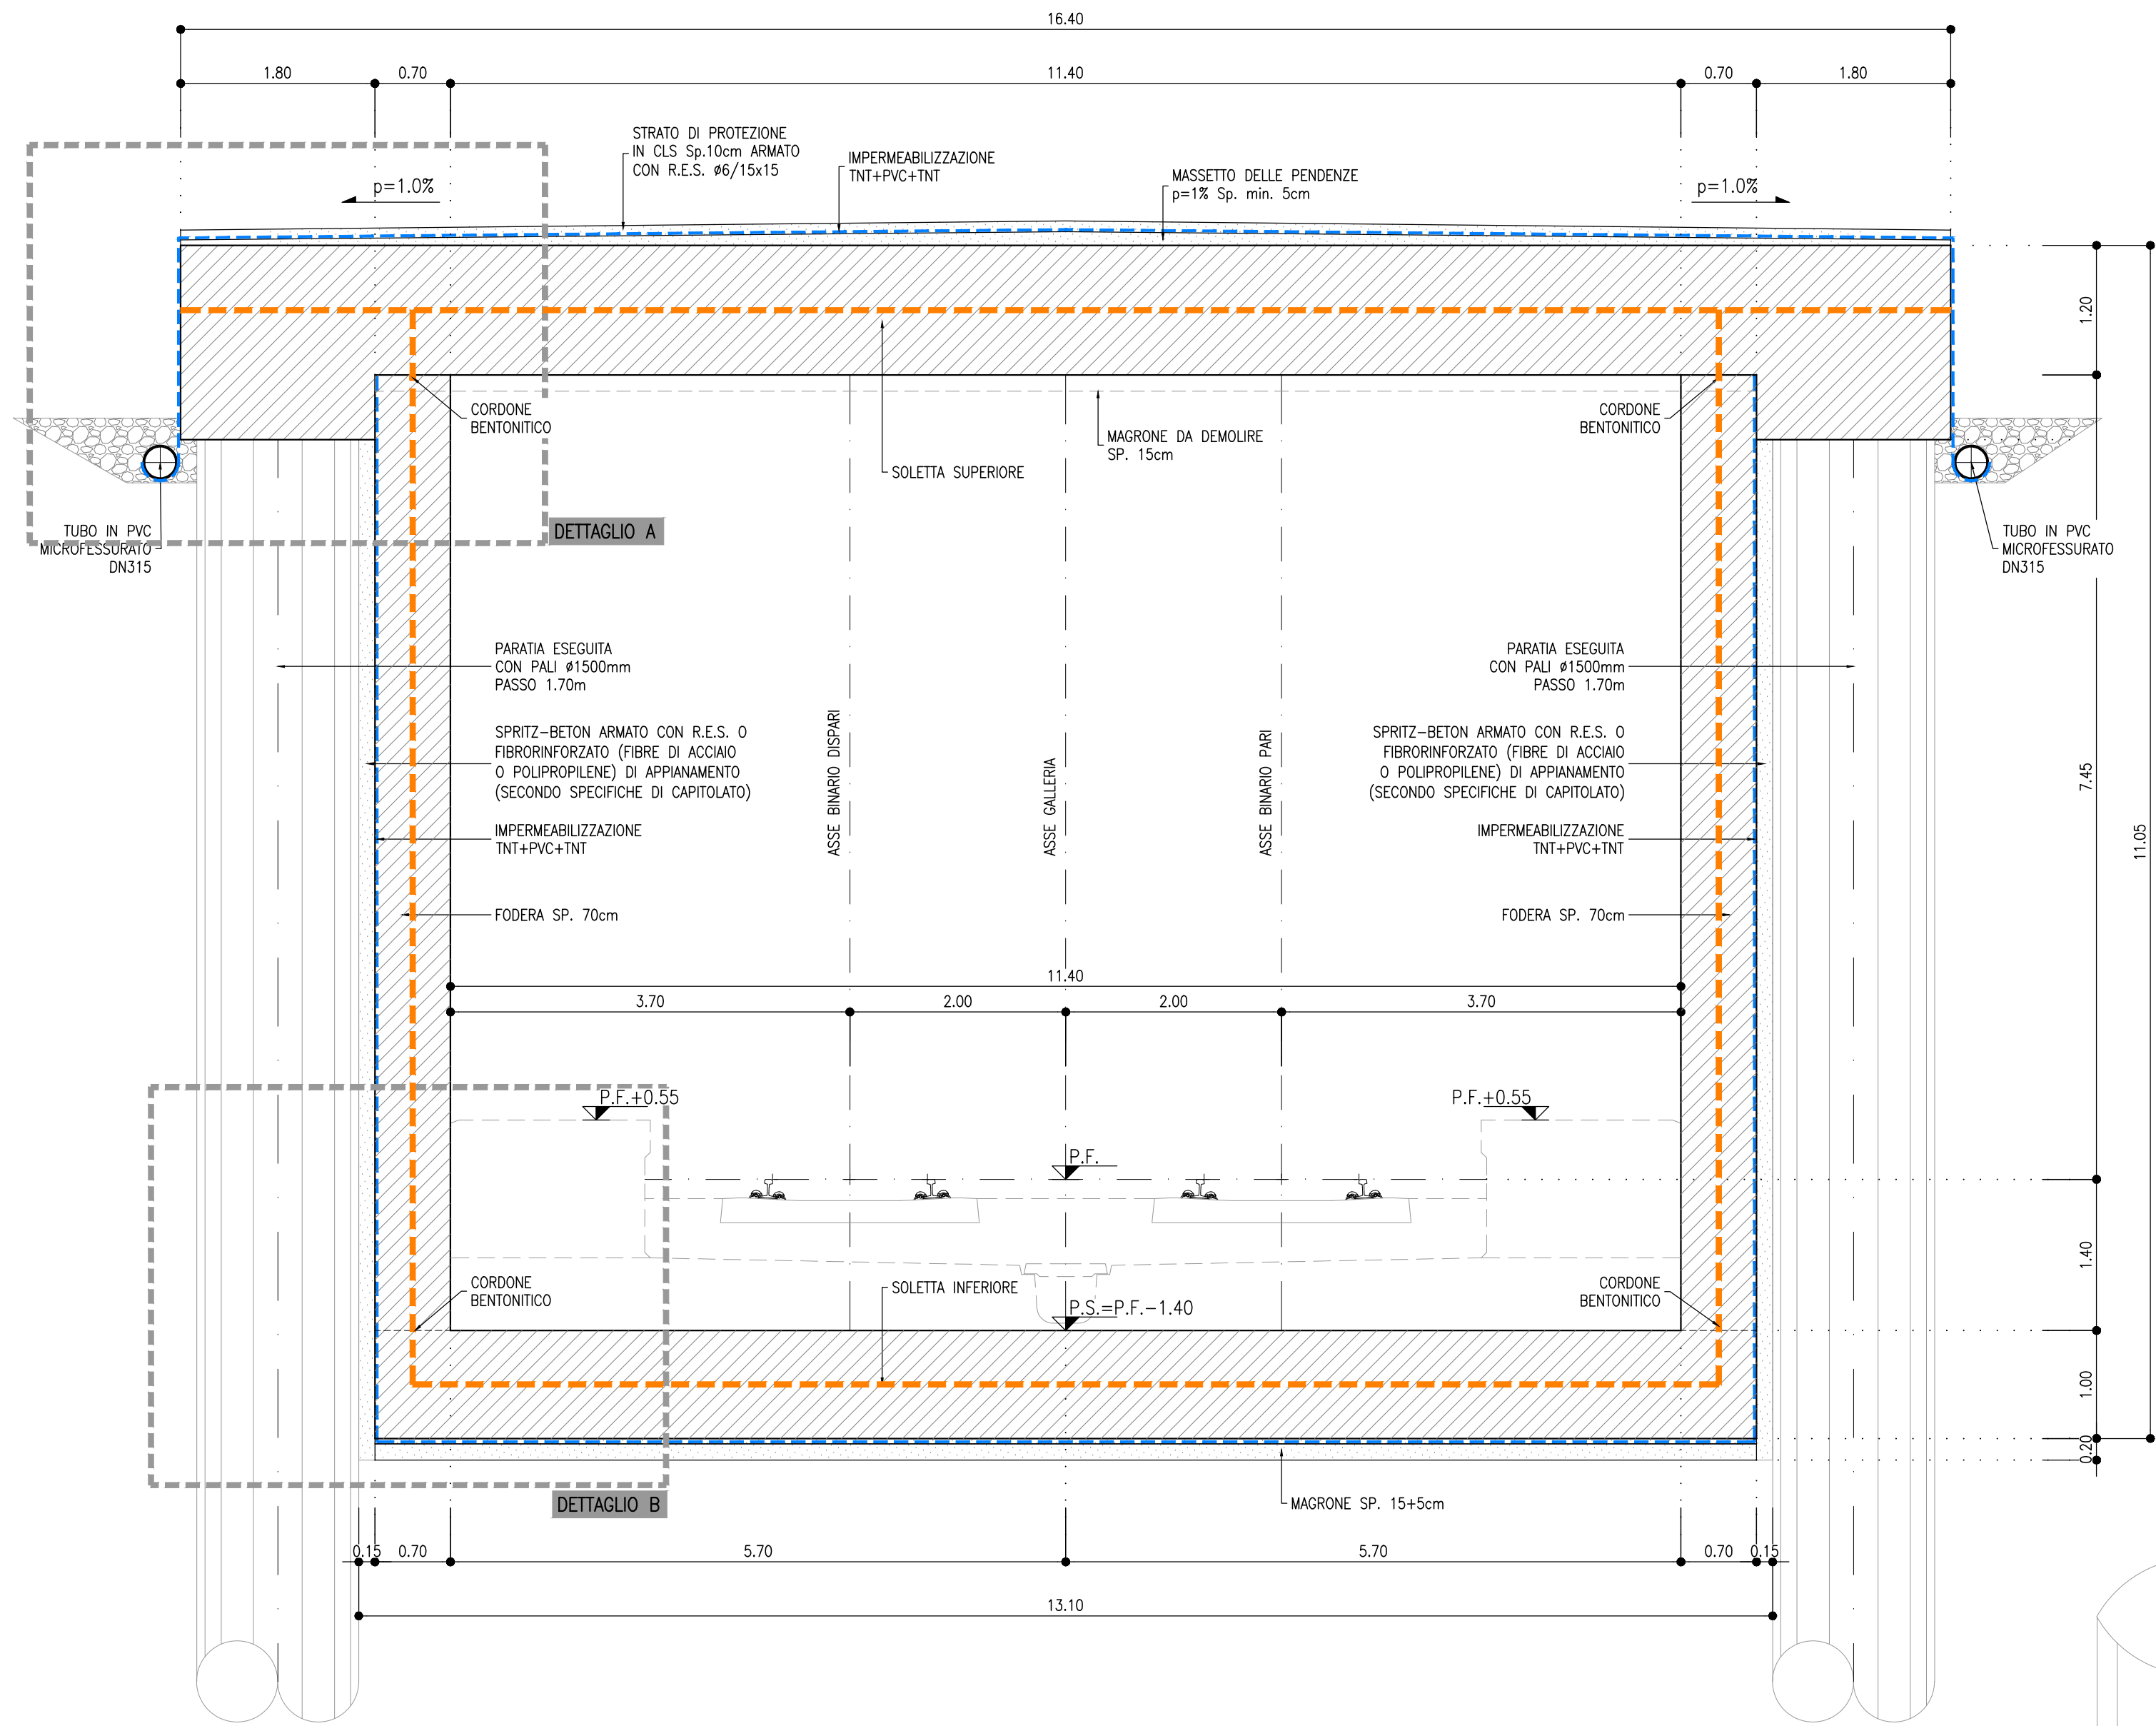


GIUNTO IN COPERTURE INTERRATE
SCALA 1:5

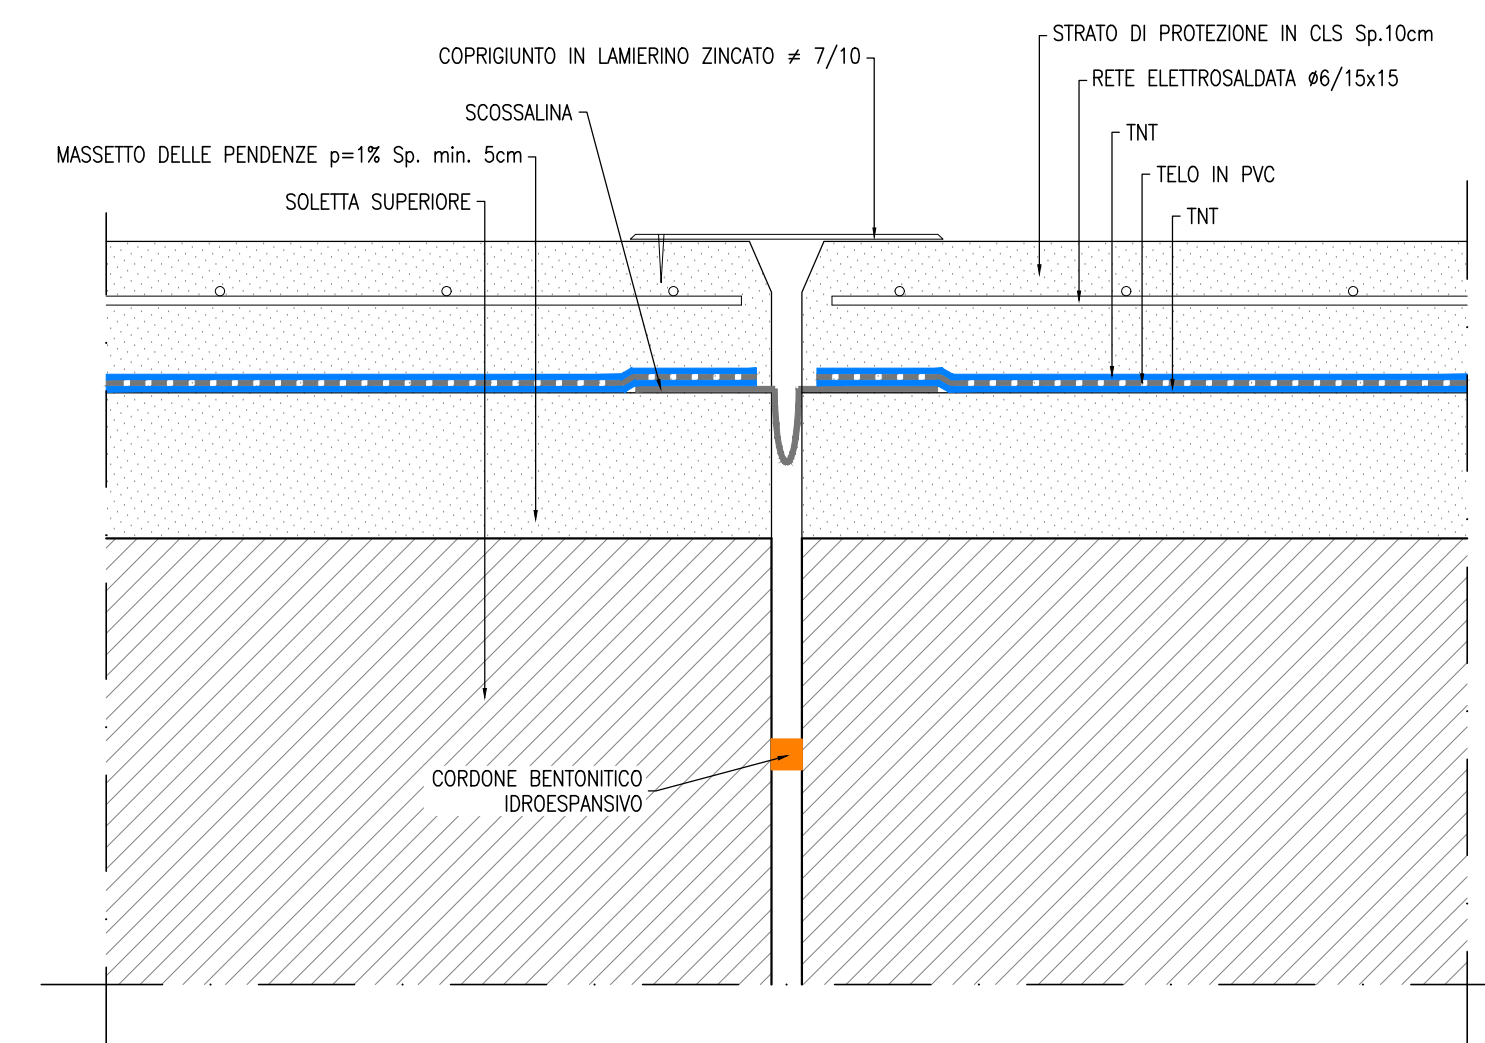


TRANSIZIONE TRA G.A. E G.N.
SCALA 1:20

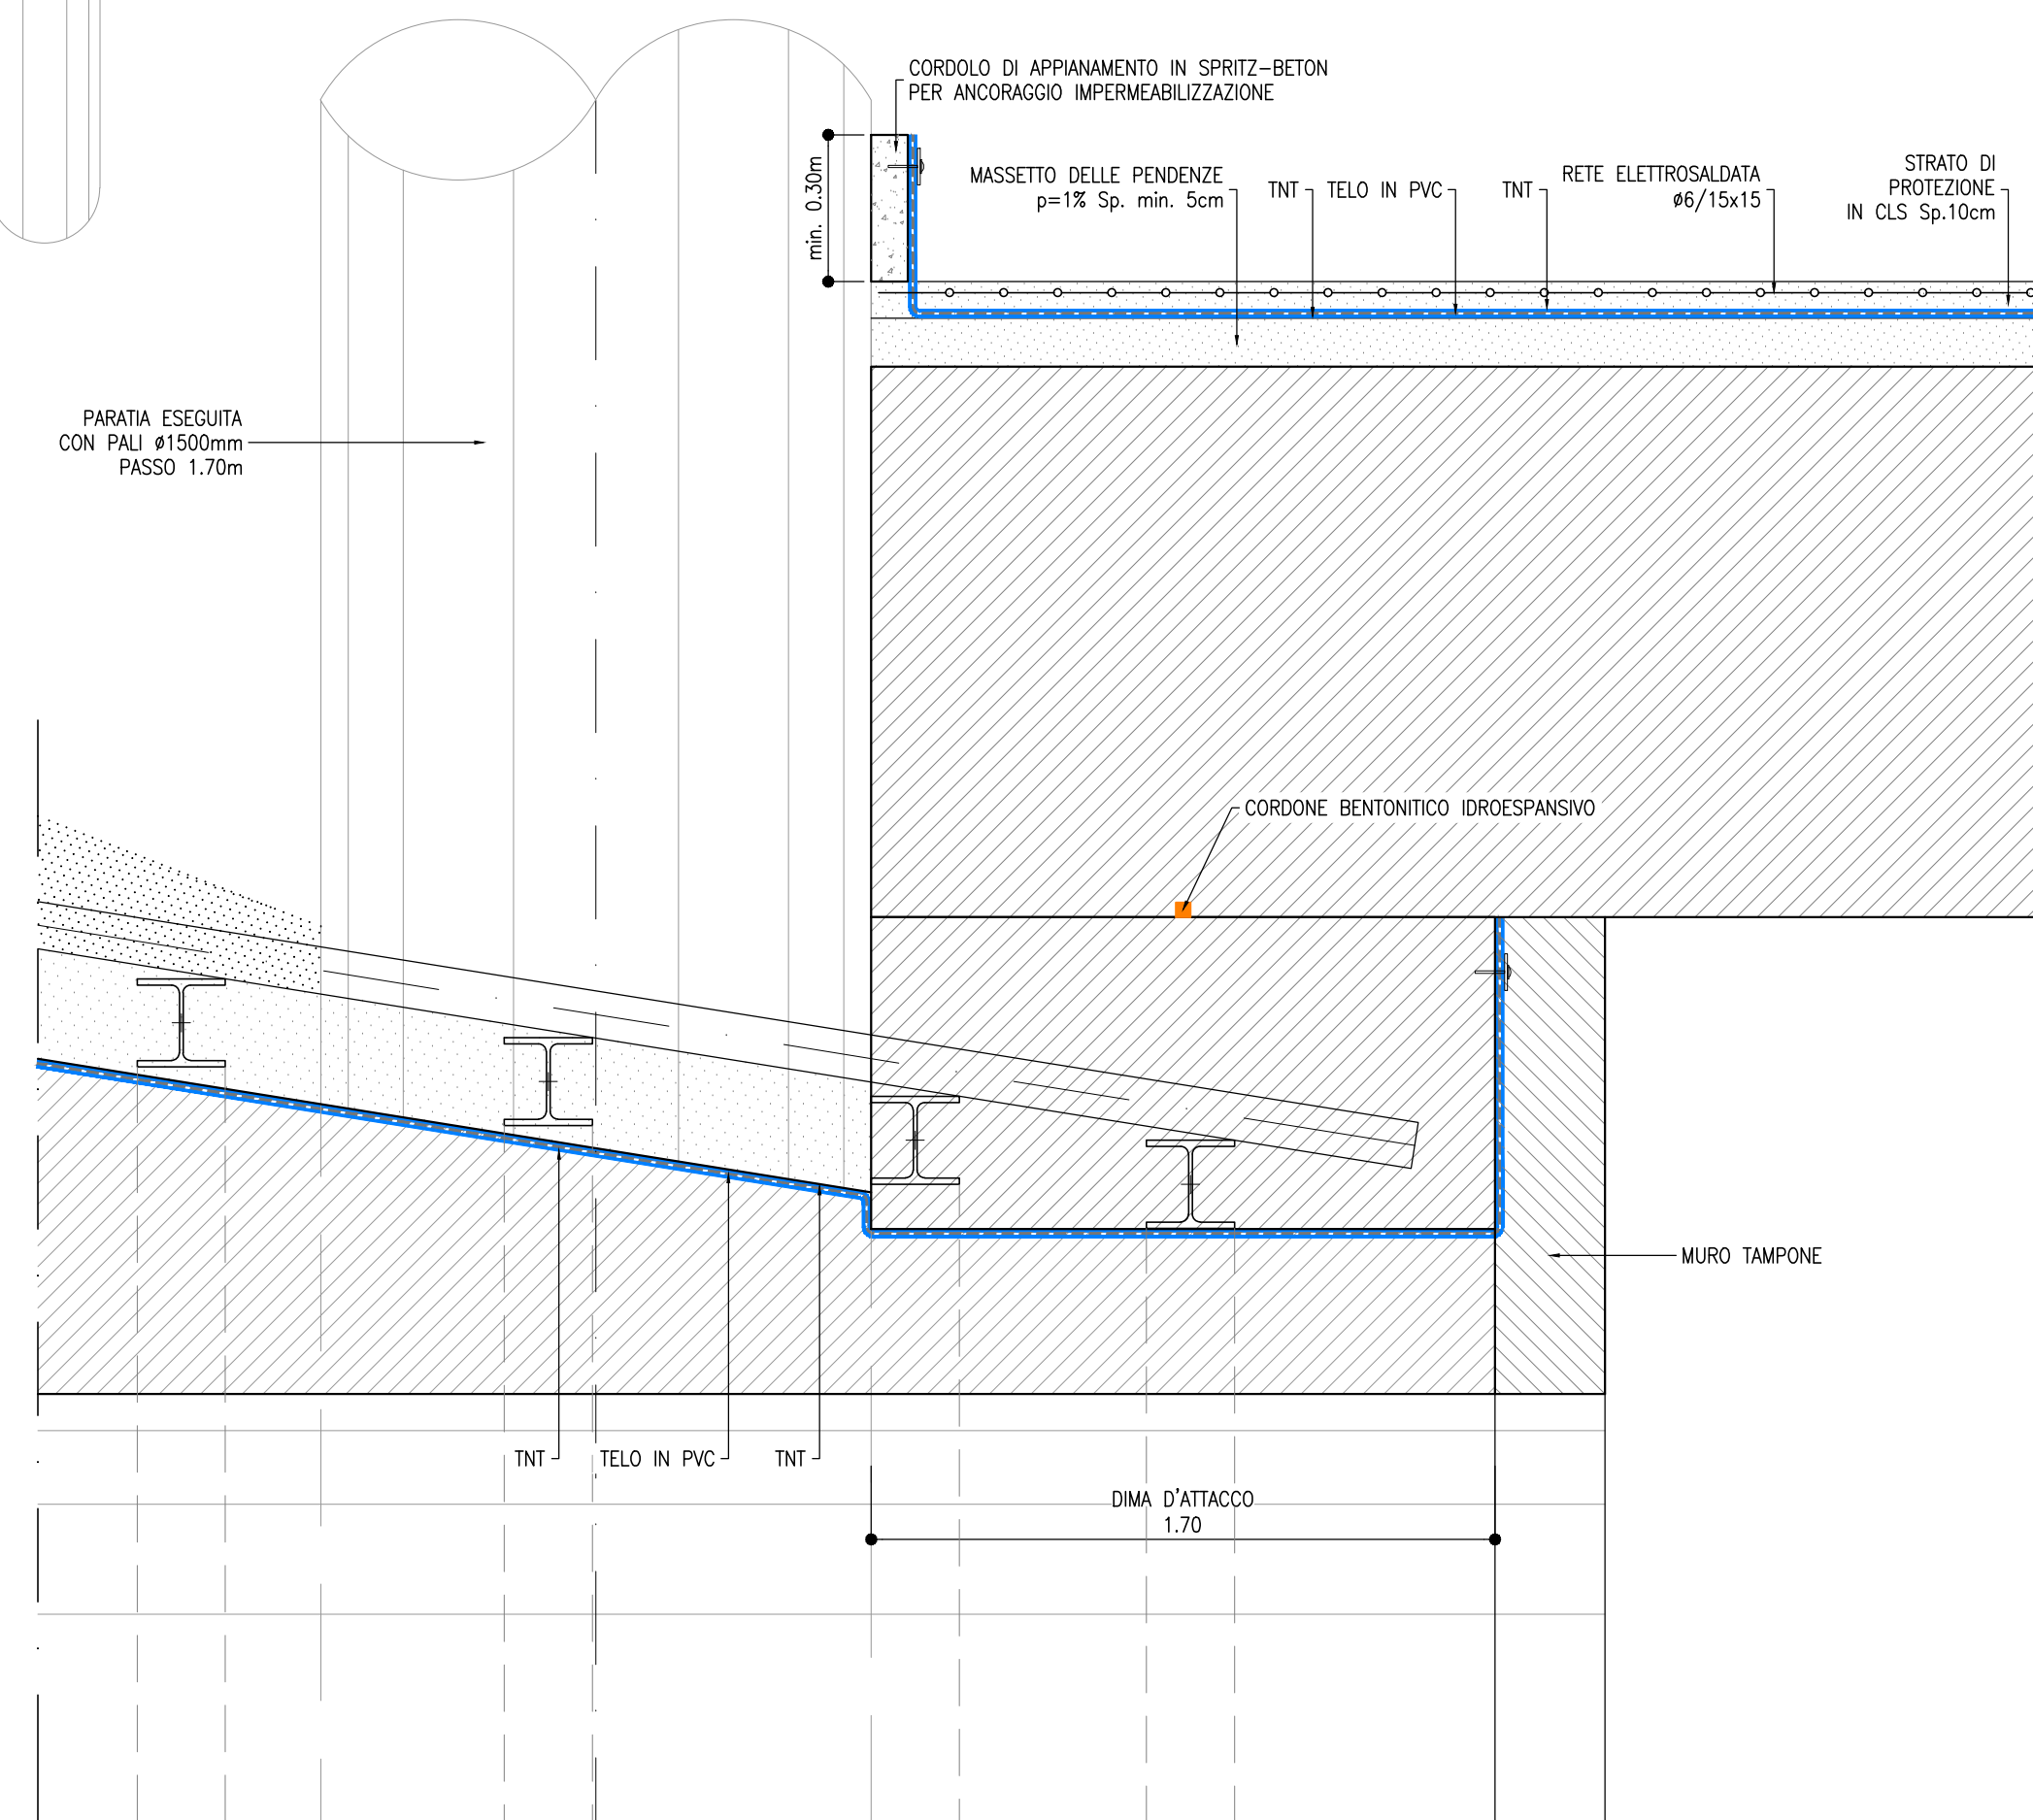



TRANSIZIONE SOLETTA DI COPERTURA
SCALA 1:20

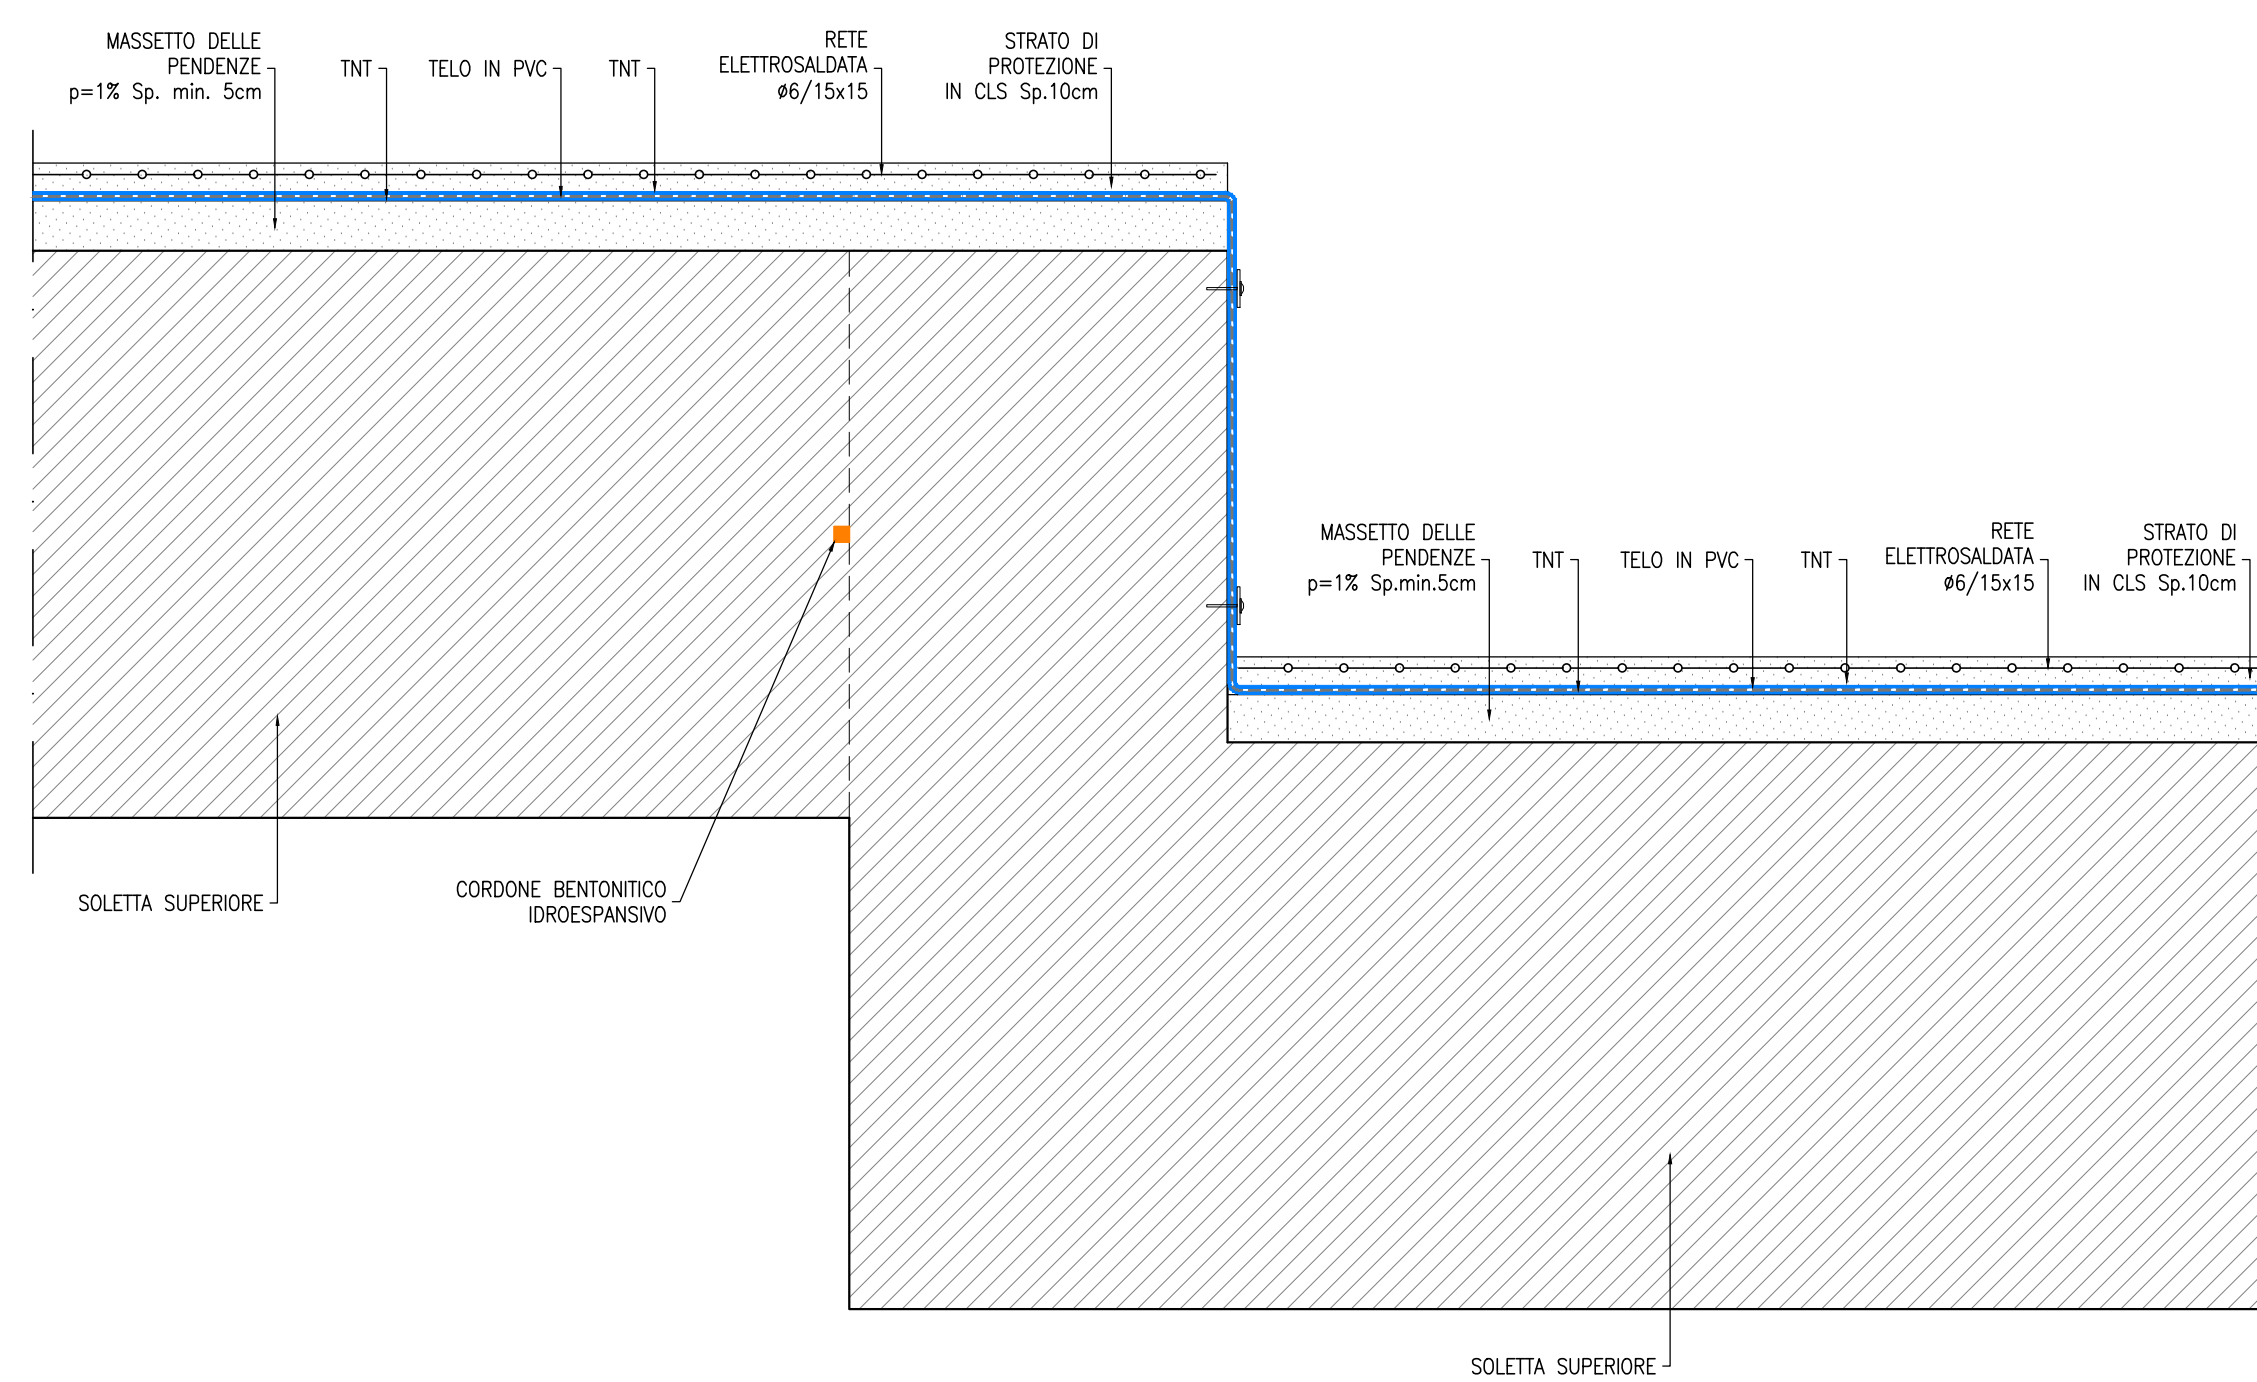

DETTAGLIO A
SCALA 1:20

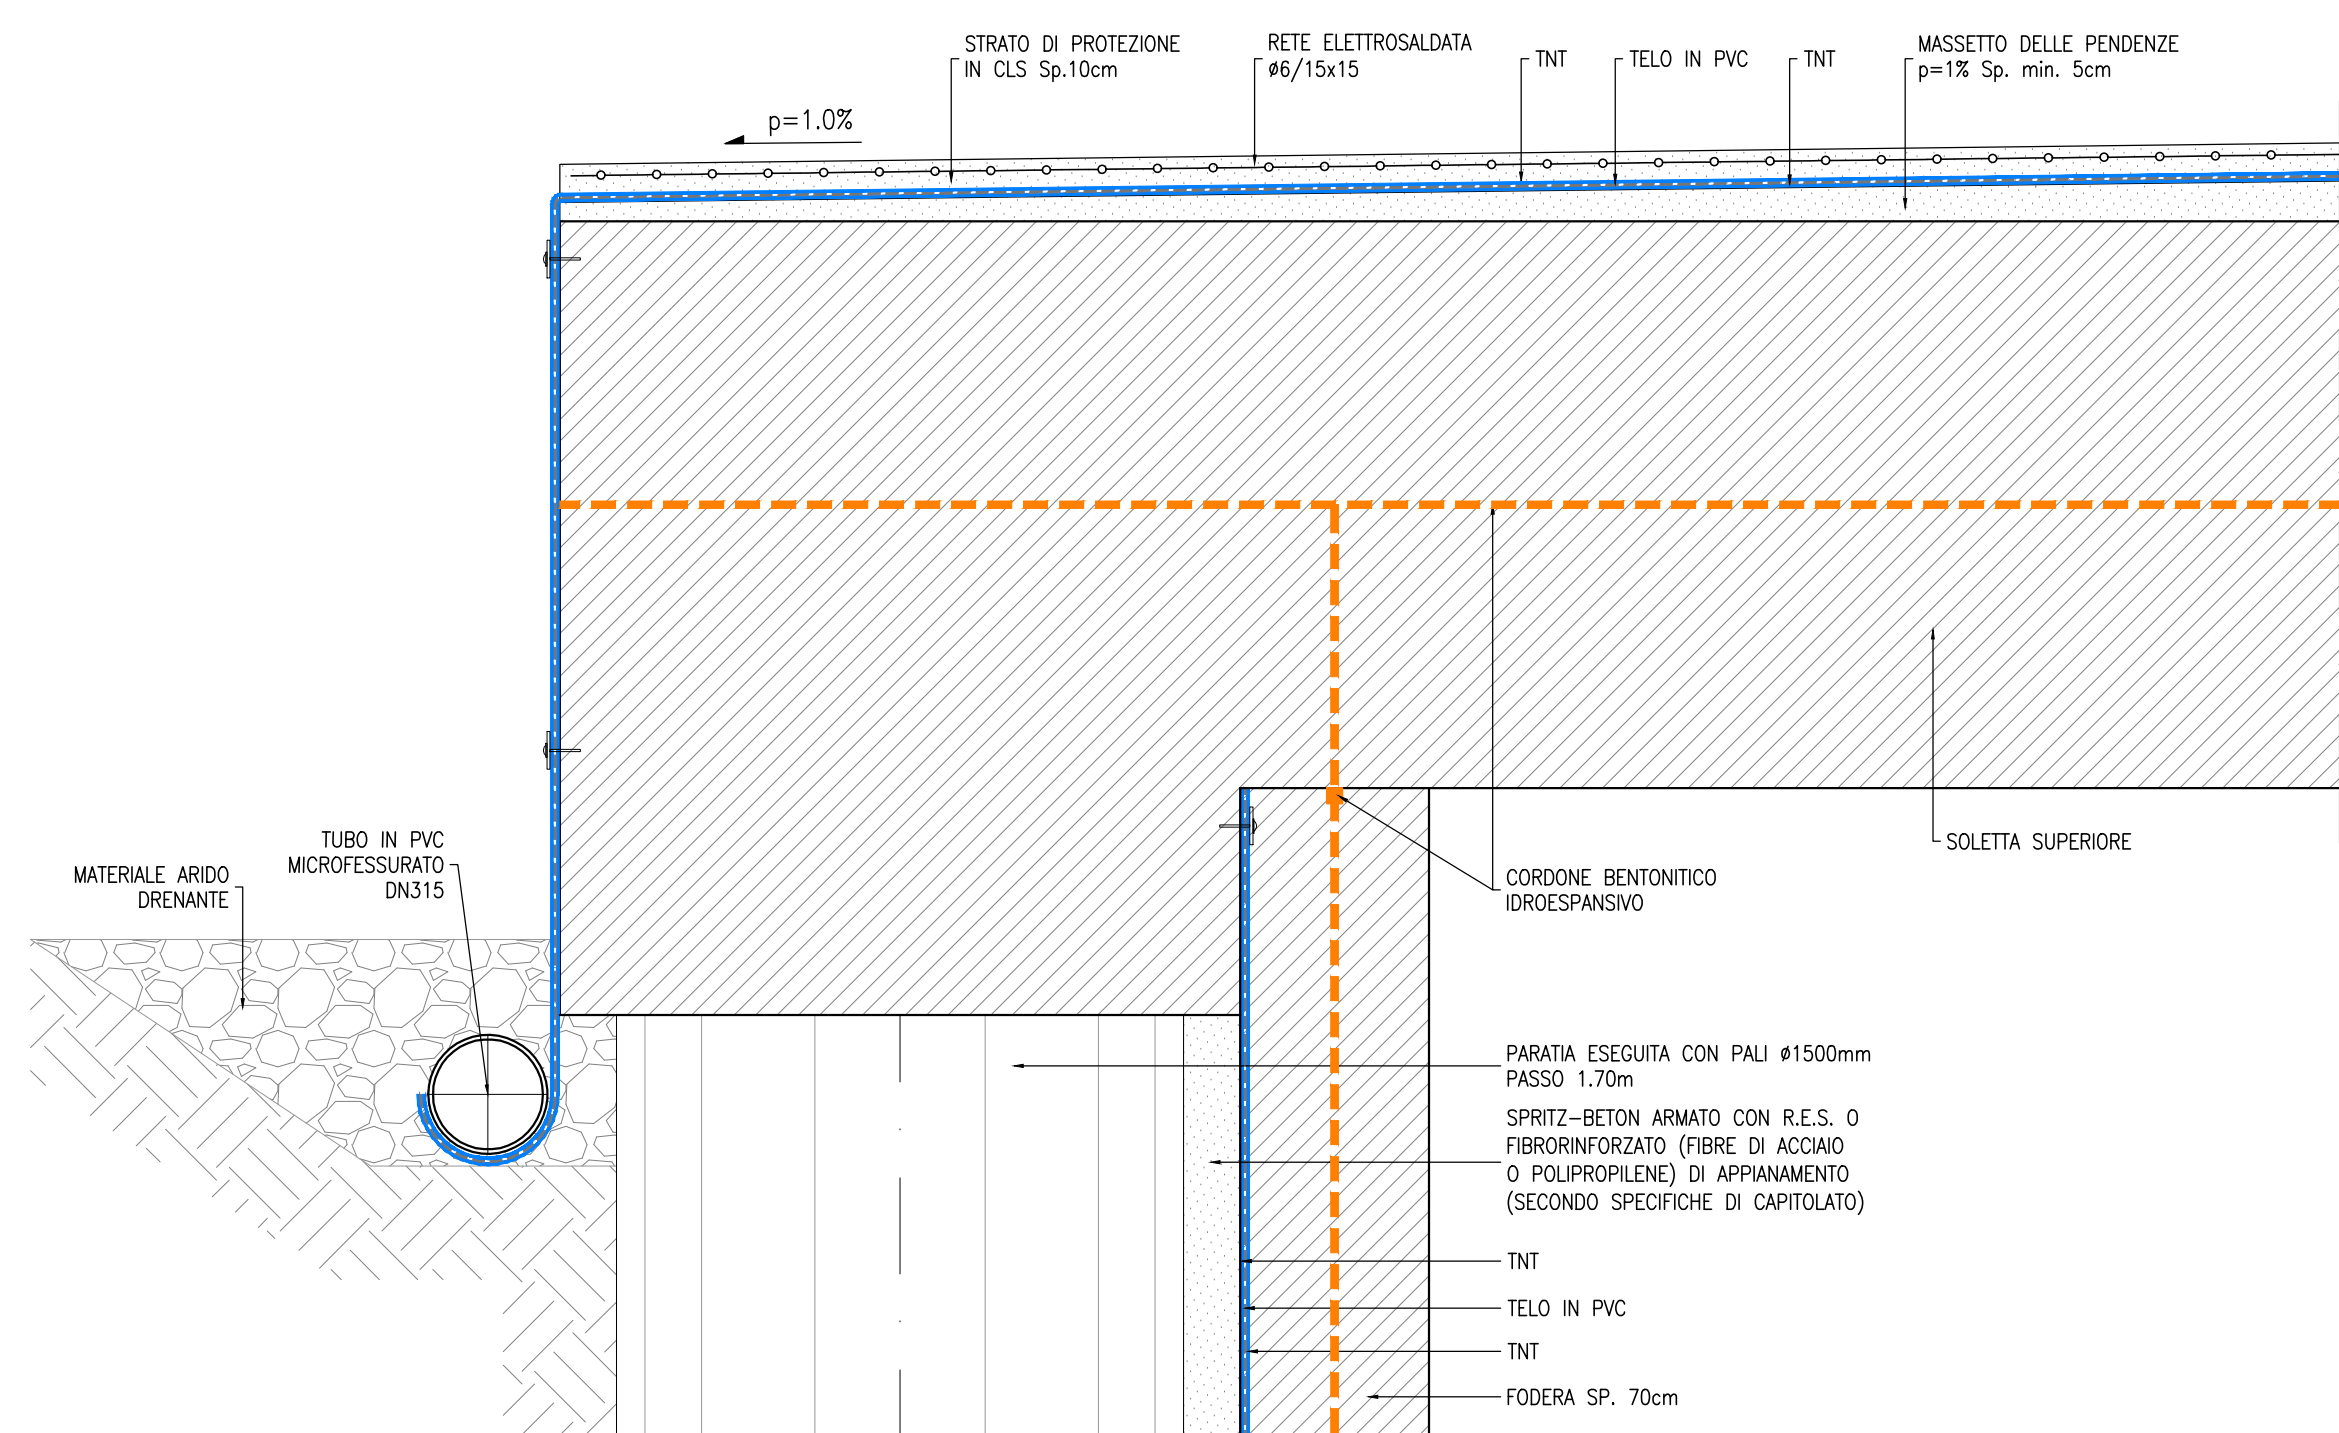

DETTAGLIO B
SCALA 1:20

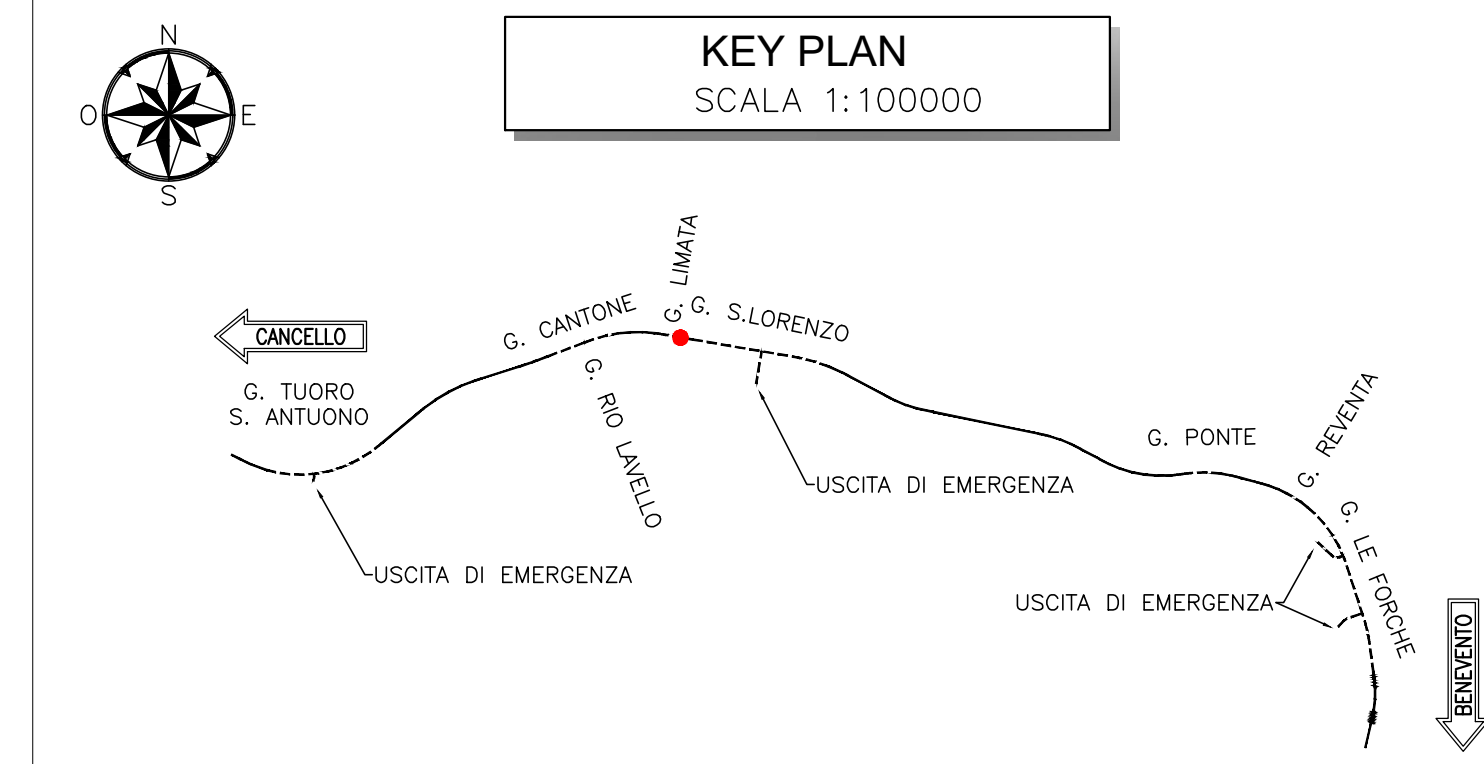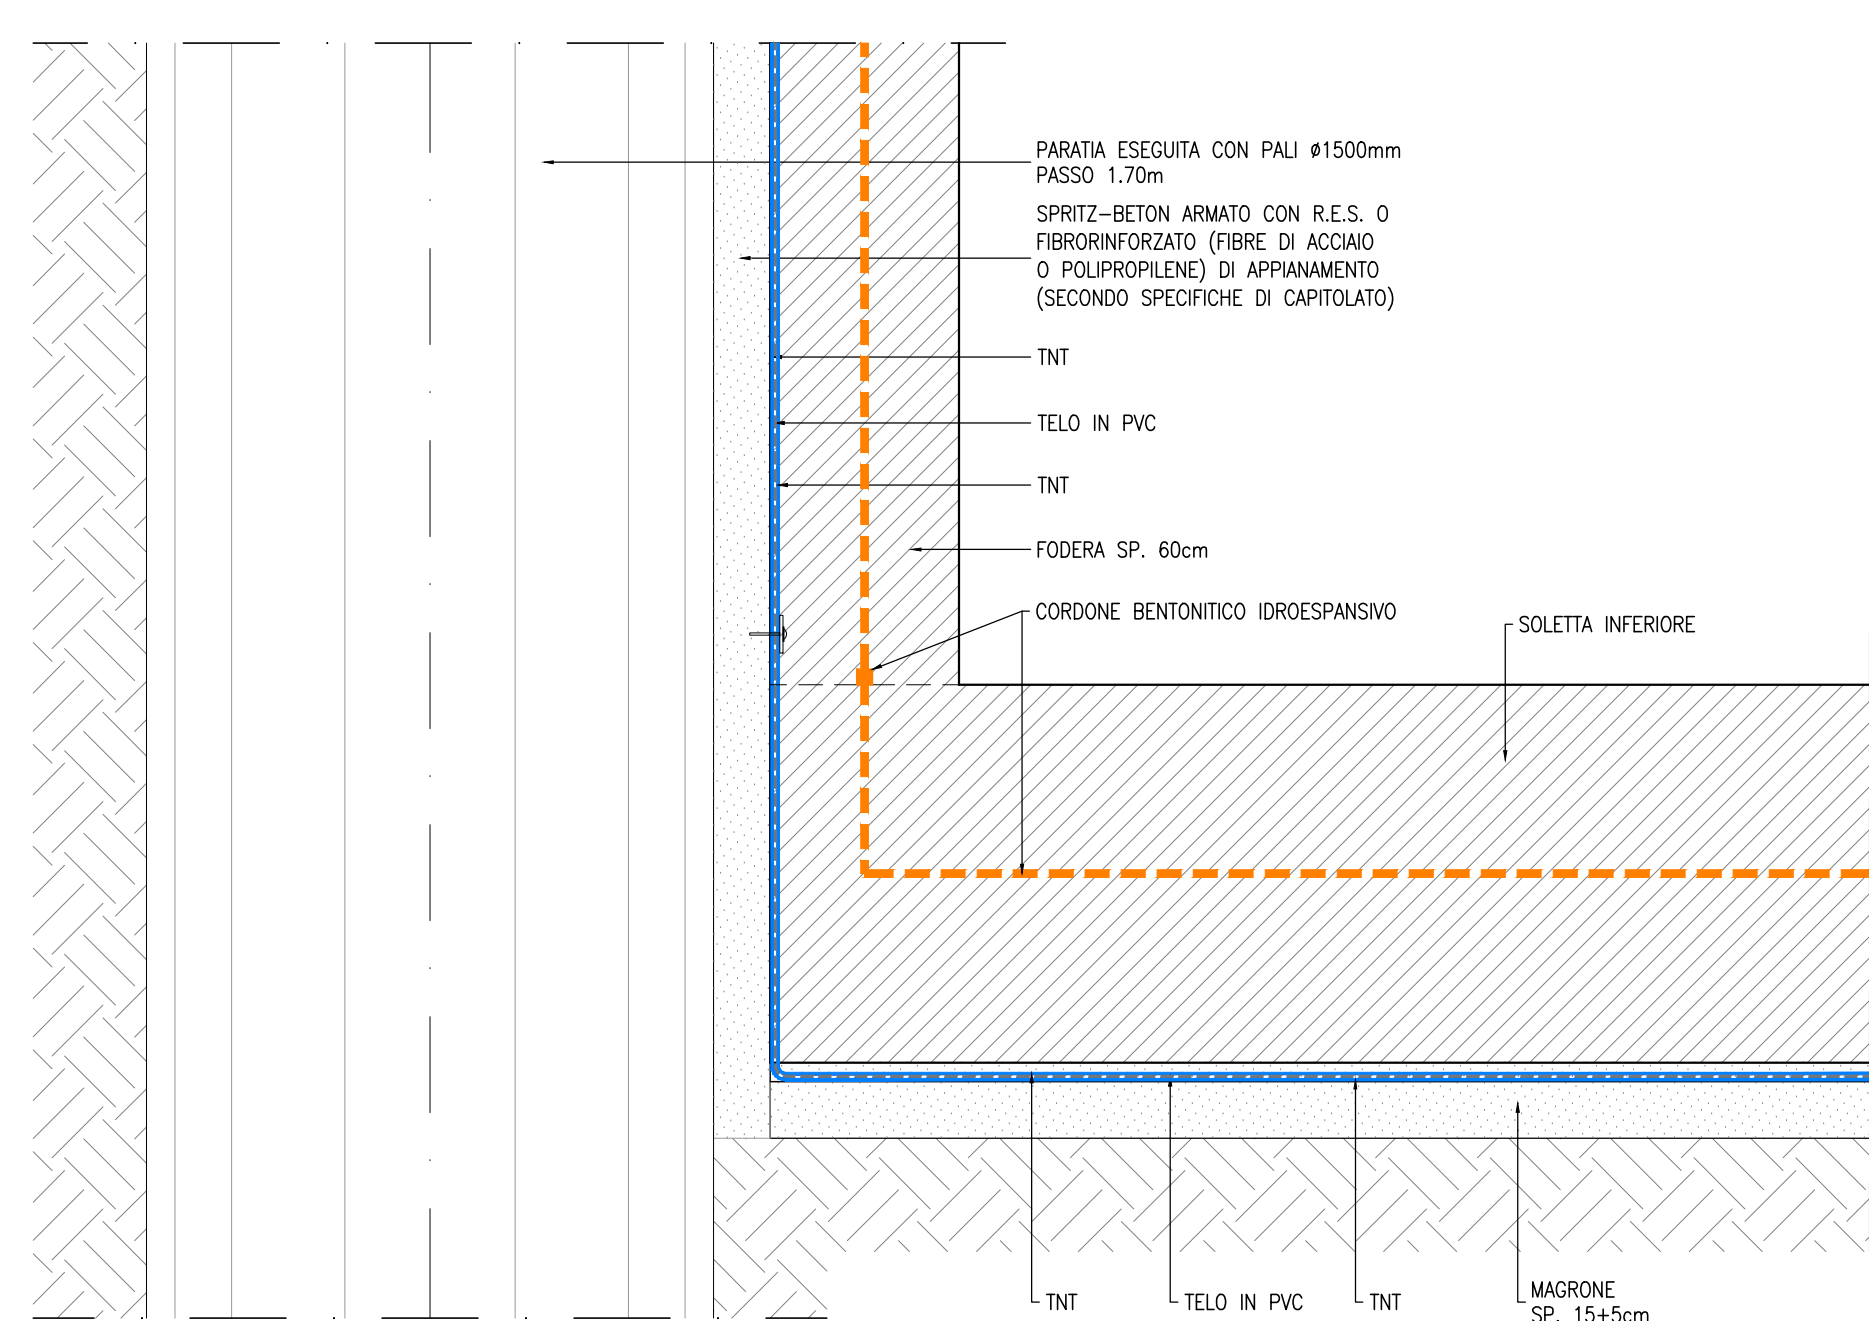

COMMITTENTE: RFI RETE FERROVIARIA ITALIANA GRUPPO FERROVIE DELLO STATO ITALIANE

DIREZIONE LAVORI: ITALFERR GRUPPO FERROVIE DELLO STATO ITALIANE

APPALTATORE: TELESE S.p.A. r.l. - Consorzio Ferrovie Condotte a Scoperta della Linea

PROGETTAZIONE: Ghella, ITINERA, SALCEF, COGET IMPIANTI

MANDATARIA: SYSTRA

MANDANTI: SWS, SOTECNI

IL DIRETTORE DELLA PROGETTAZIONE: Ing. L. LAZZARO

PROGETTO ESECUTIVO

ITINERARIO NAPOLI-BARI
RADDOPPIO TRATTA CANCELLO - BENEVENTO
II LOTTO FUNZIONALE FRASSO TELESINO - VITULANO
2° SUBLOTTO TELESE - SAN LORENZO

DISEGNO
GALLERIA ARTIFICIALE E IMBOCCHI GN
GA09 - GALLERIA LIMITATA - IMBOCCO LATO BENEVENTO
Galleria artificiale scatolare - Impermeabilizzazione

APPALTATORE: IL DIRETTORE TECNICO: Ing. M. EBBIONE

SCALA: VARIE

COMMESSA	LOTTO	FASE	ENTE	TIPO DOC.	OPERA/DISCIPLINA	PROGR.	REV.
IF2R	Z2	E	Z2	BZ	GA09000	002	B

Rev.	Descrizione	Redatto	Verificato	Data	Approvato	Data
A	EMISSIONE	S. BARBERO	L. LAZZARO	30/06/2021	M. NUTI	30/06/2021
B	REVISIONE A SEGUITO REV.	S. BARBERO	L. LAZZARO	30/10/2021	M. NUTI	30/10/2021

File: IF2R.2.2.E.ZZ.BZ.GA.09.0.0.002.B.dwg