




SEZIONE TRASVERSALE - TIPO 1
SCALA 1:50

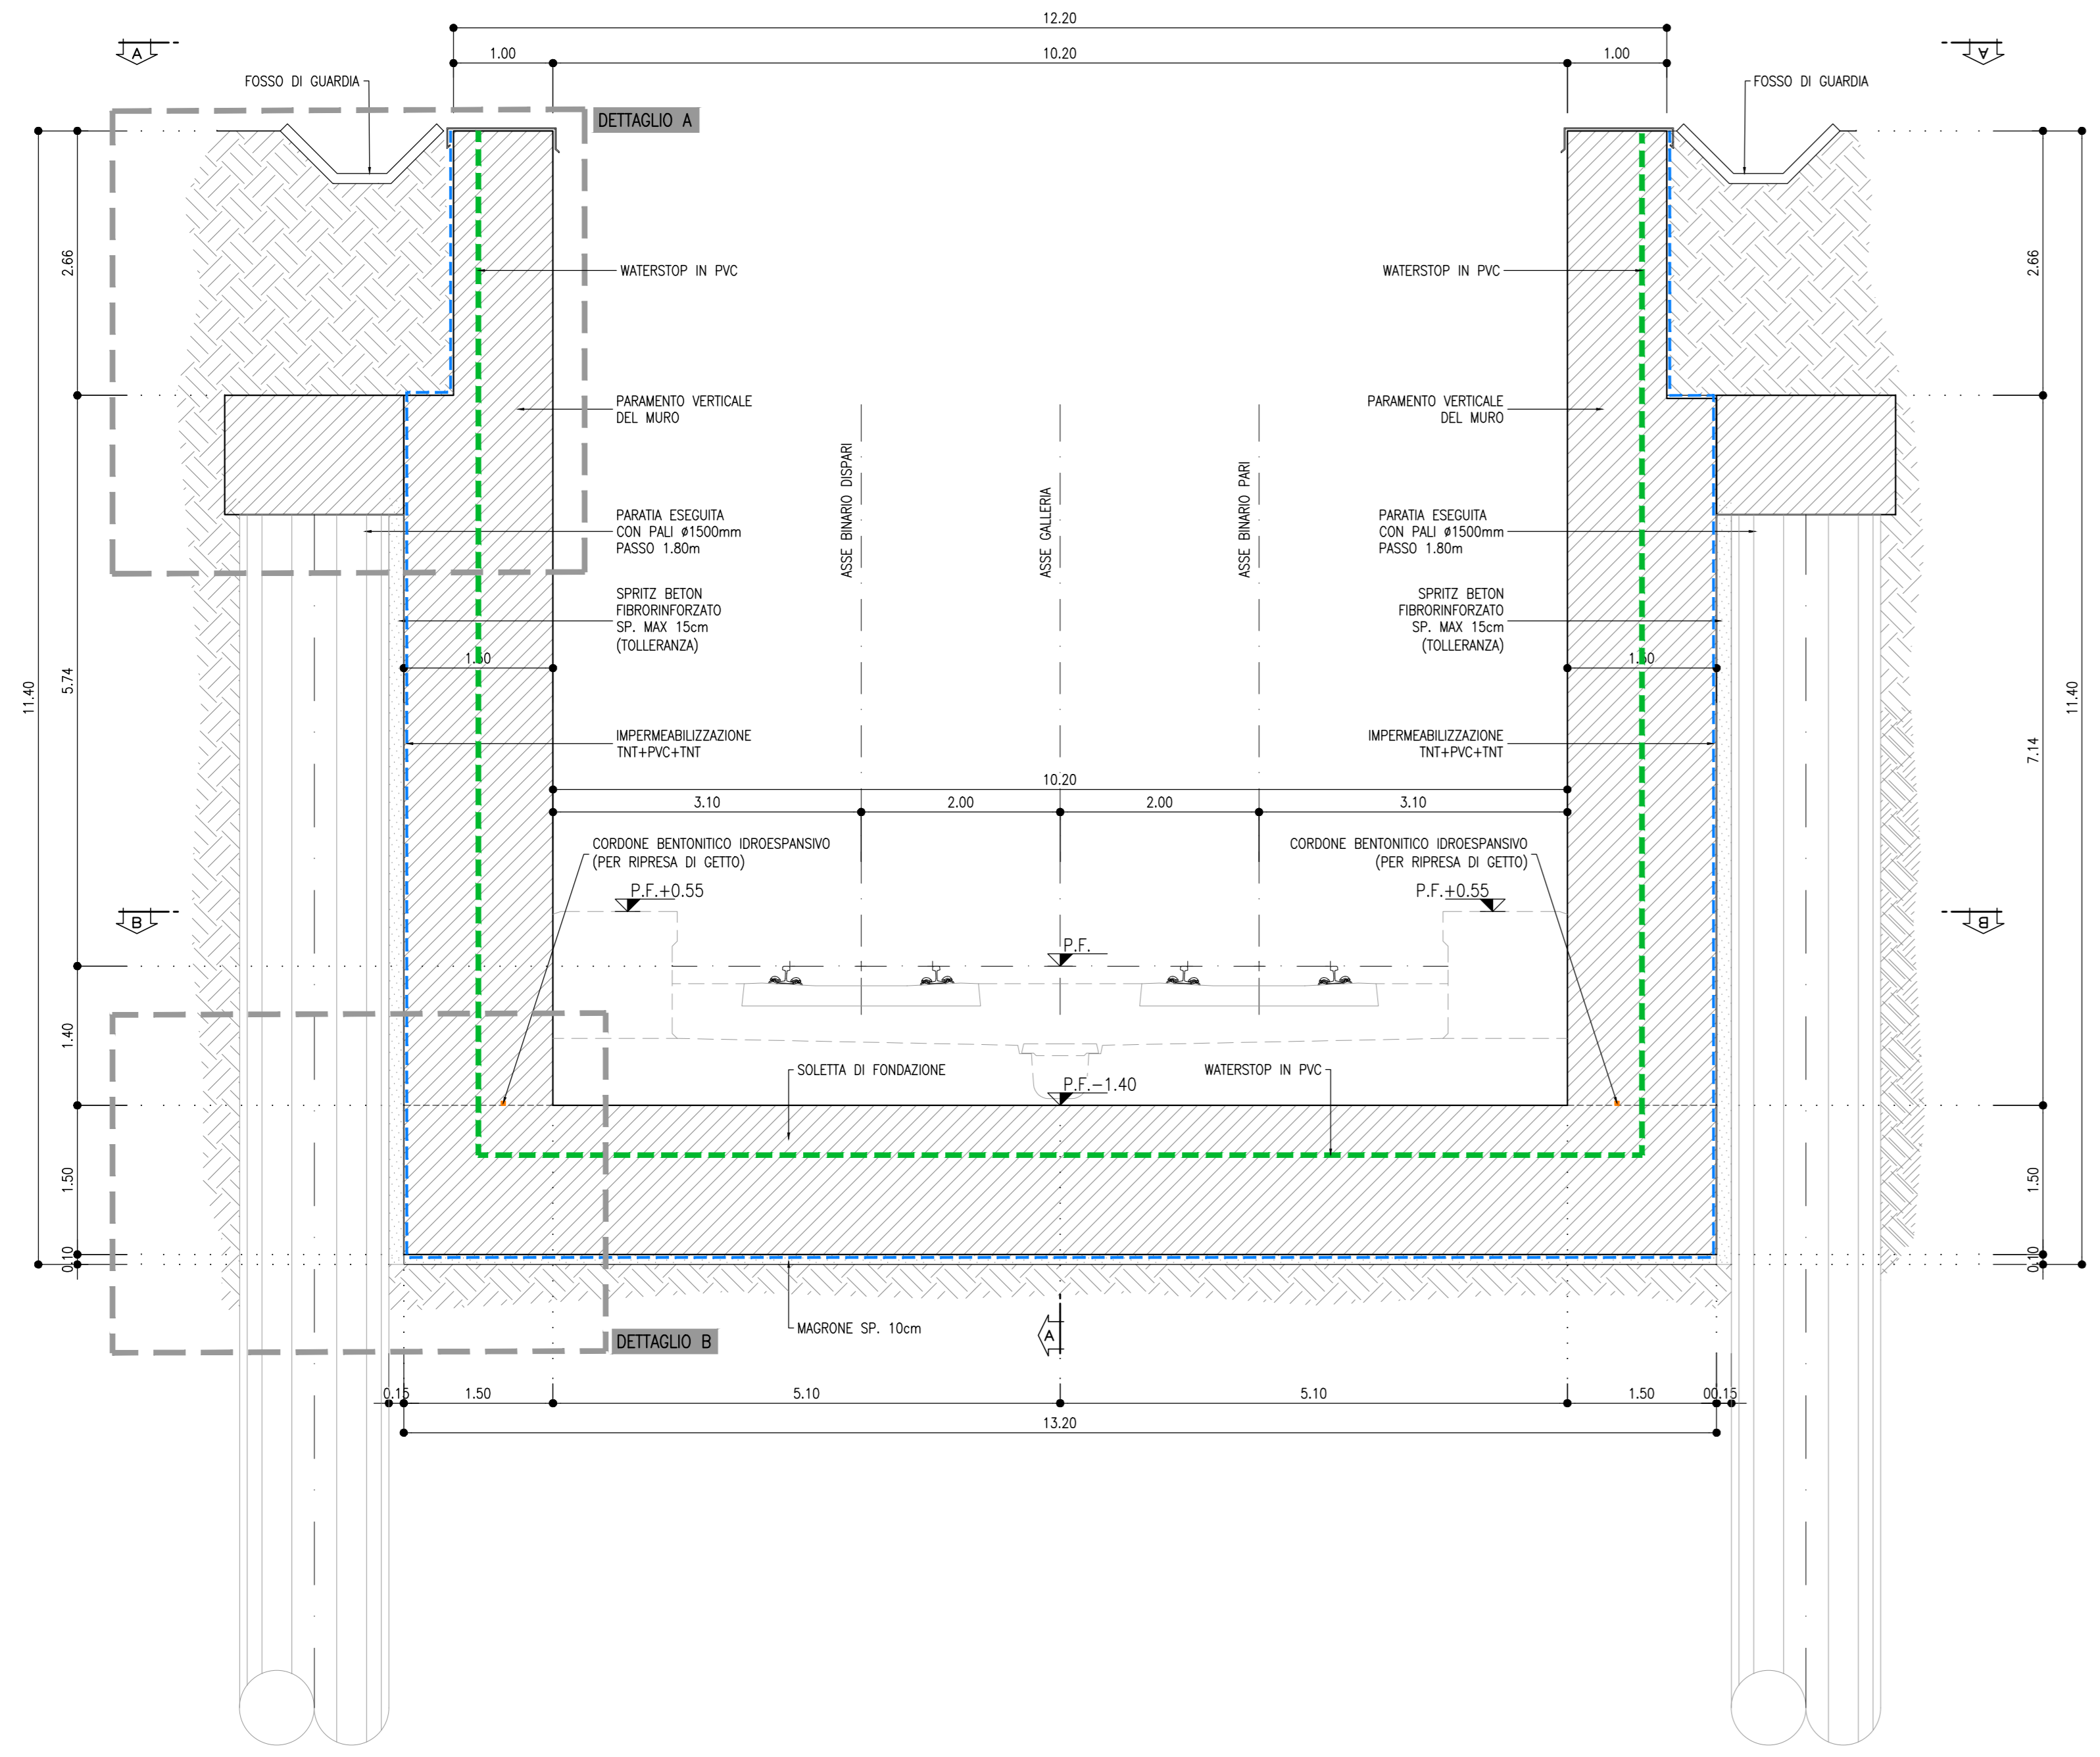


DETTAGLIO A
SCALA 1:20

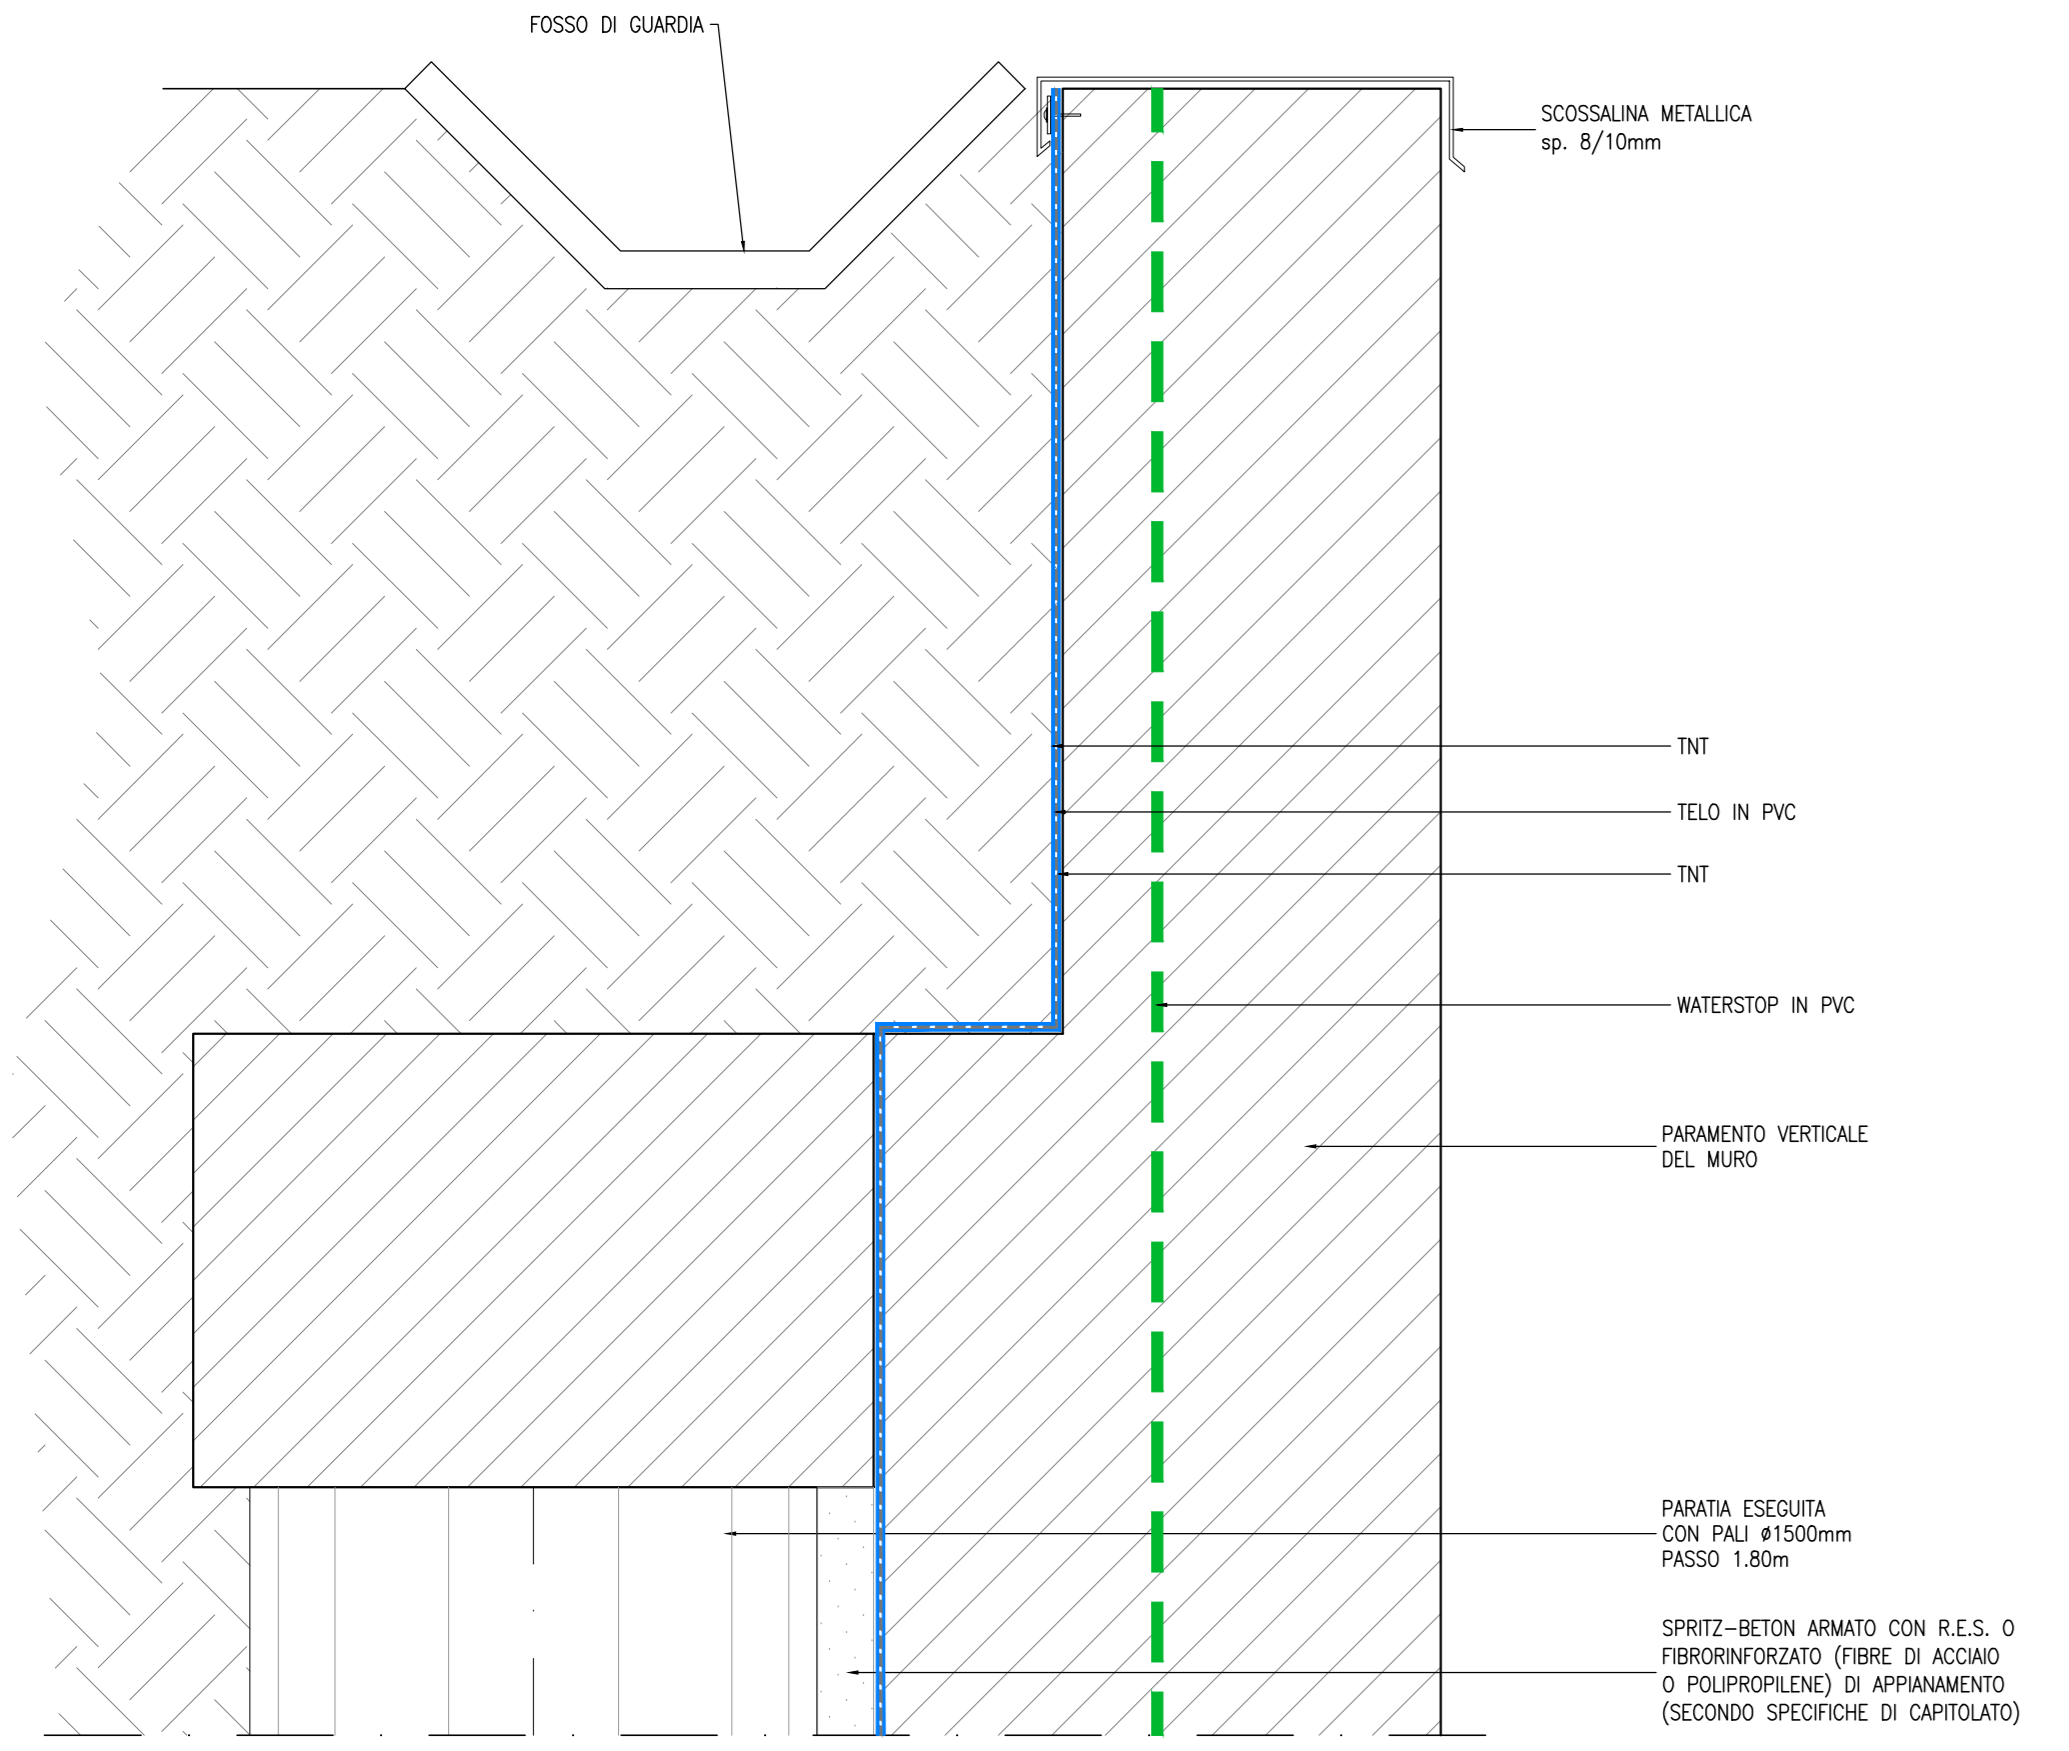


DETTAGLIO B
SCALA 1:20

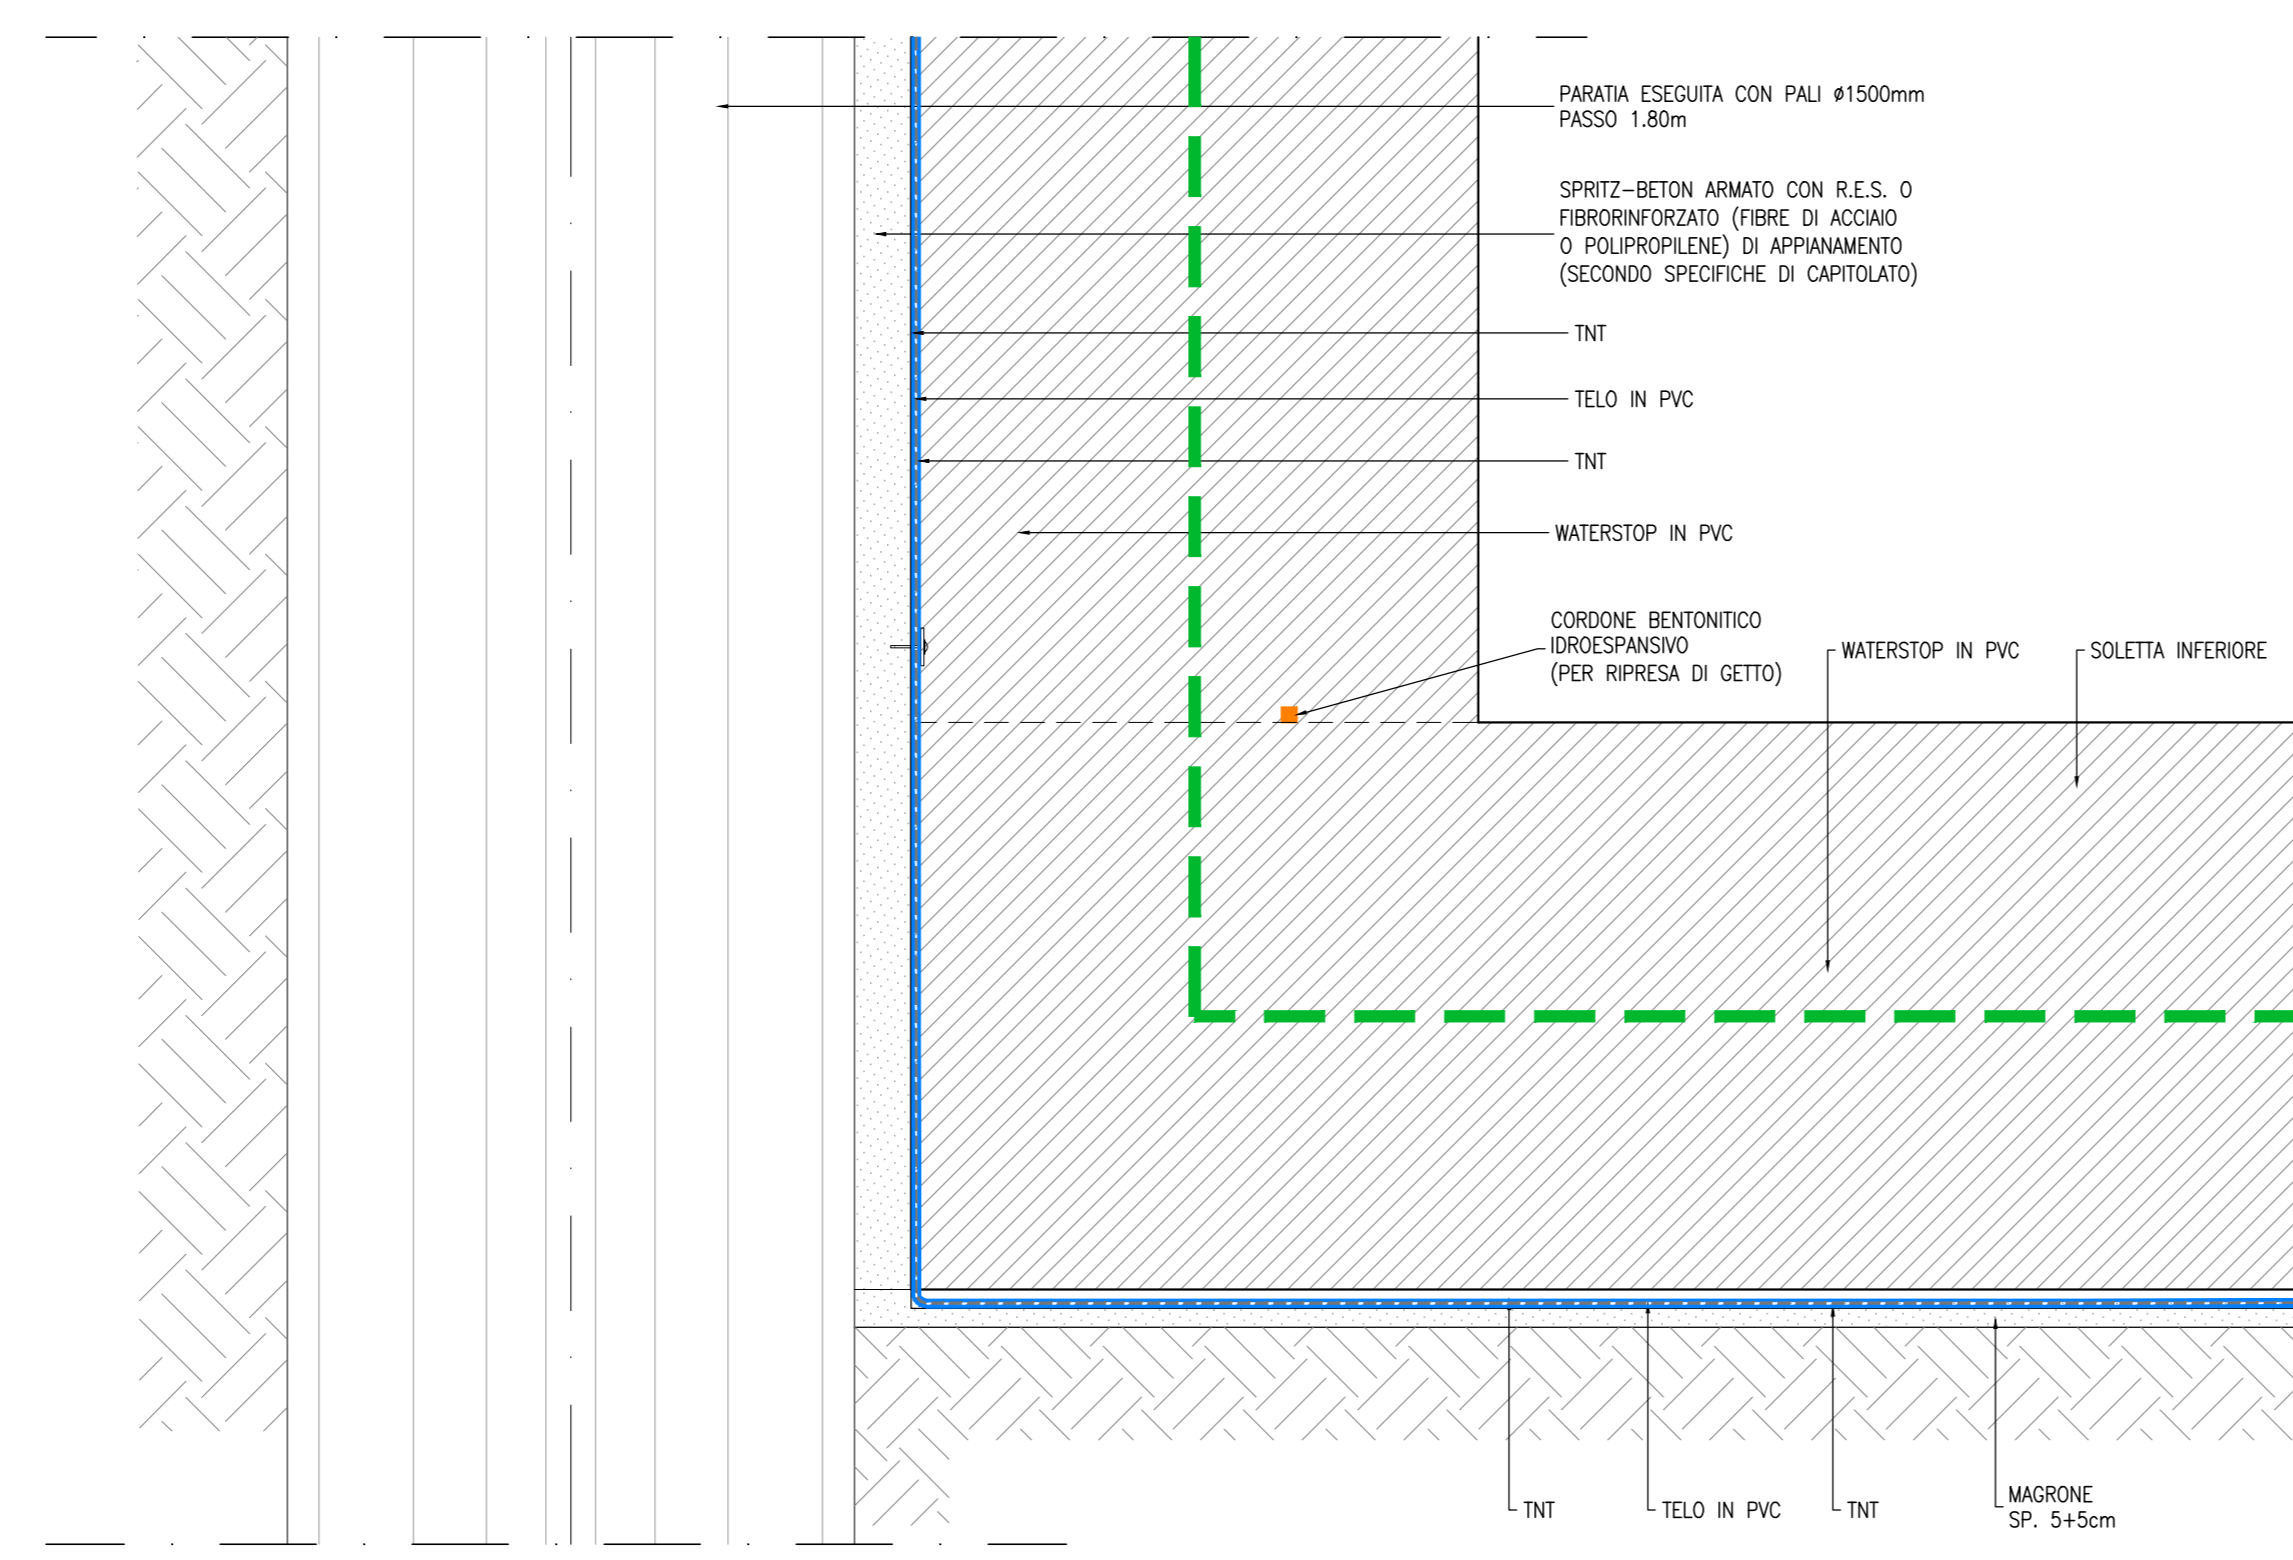


SEZIONE TRASVERSALE - TIPO 2
SCALA 1:50

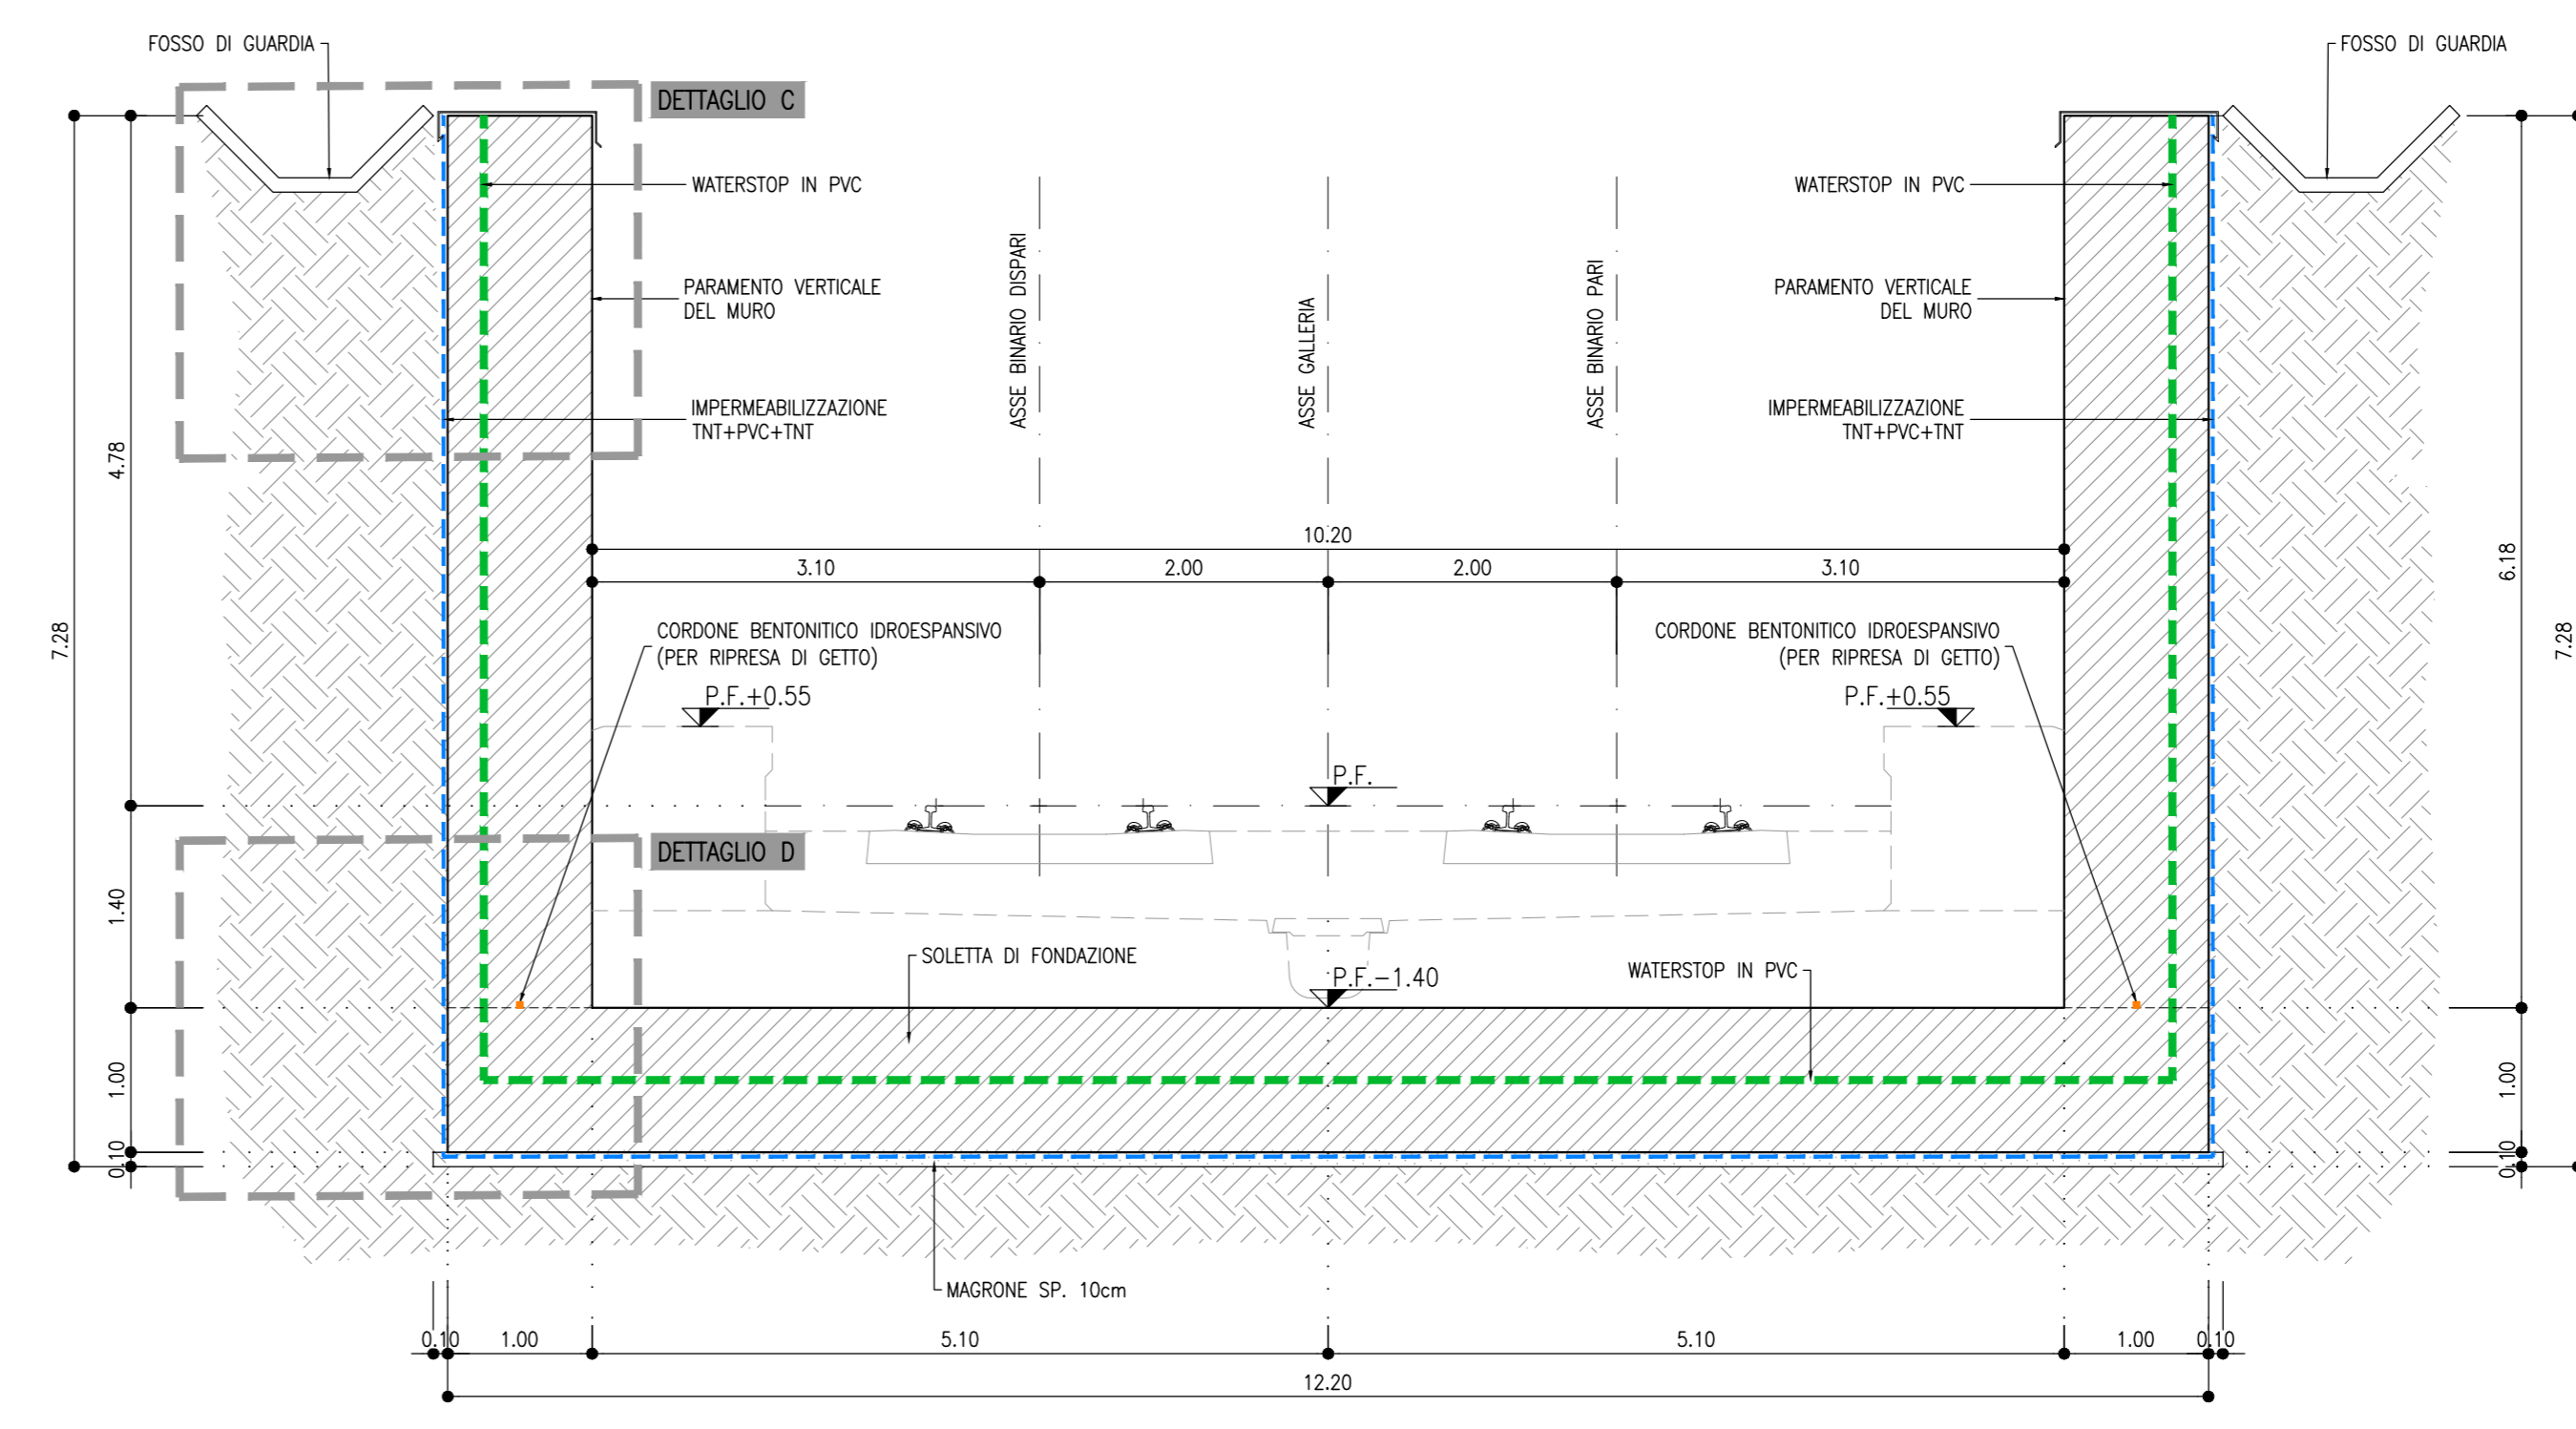

DETTAGLIO C
SCALA 1:20

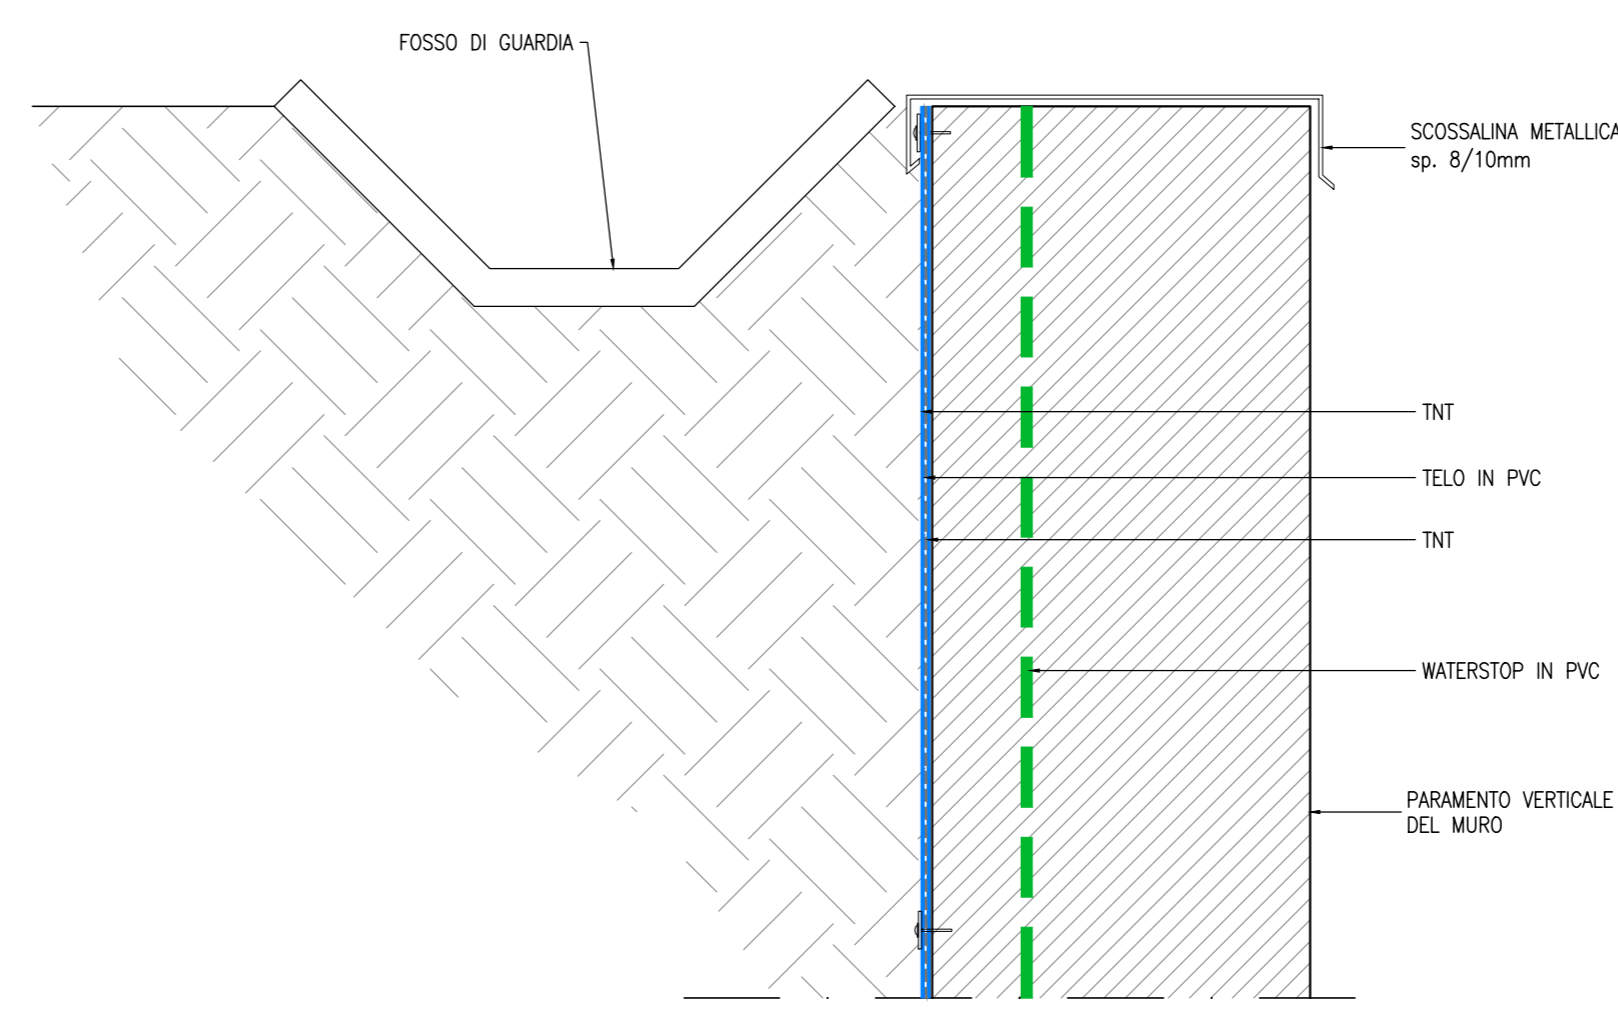


DETTAGLIO D
SCALA 1:20

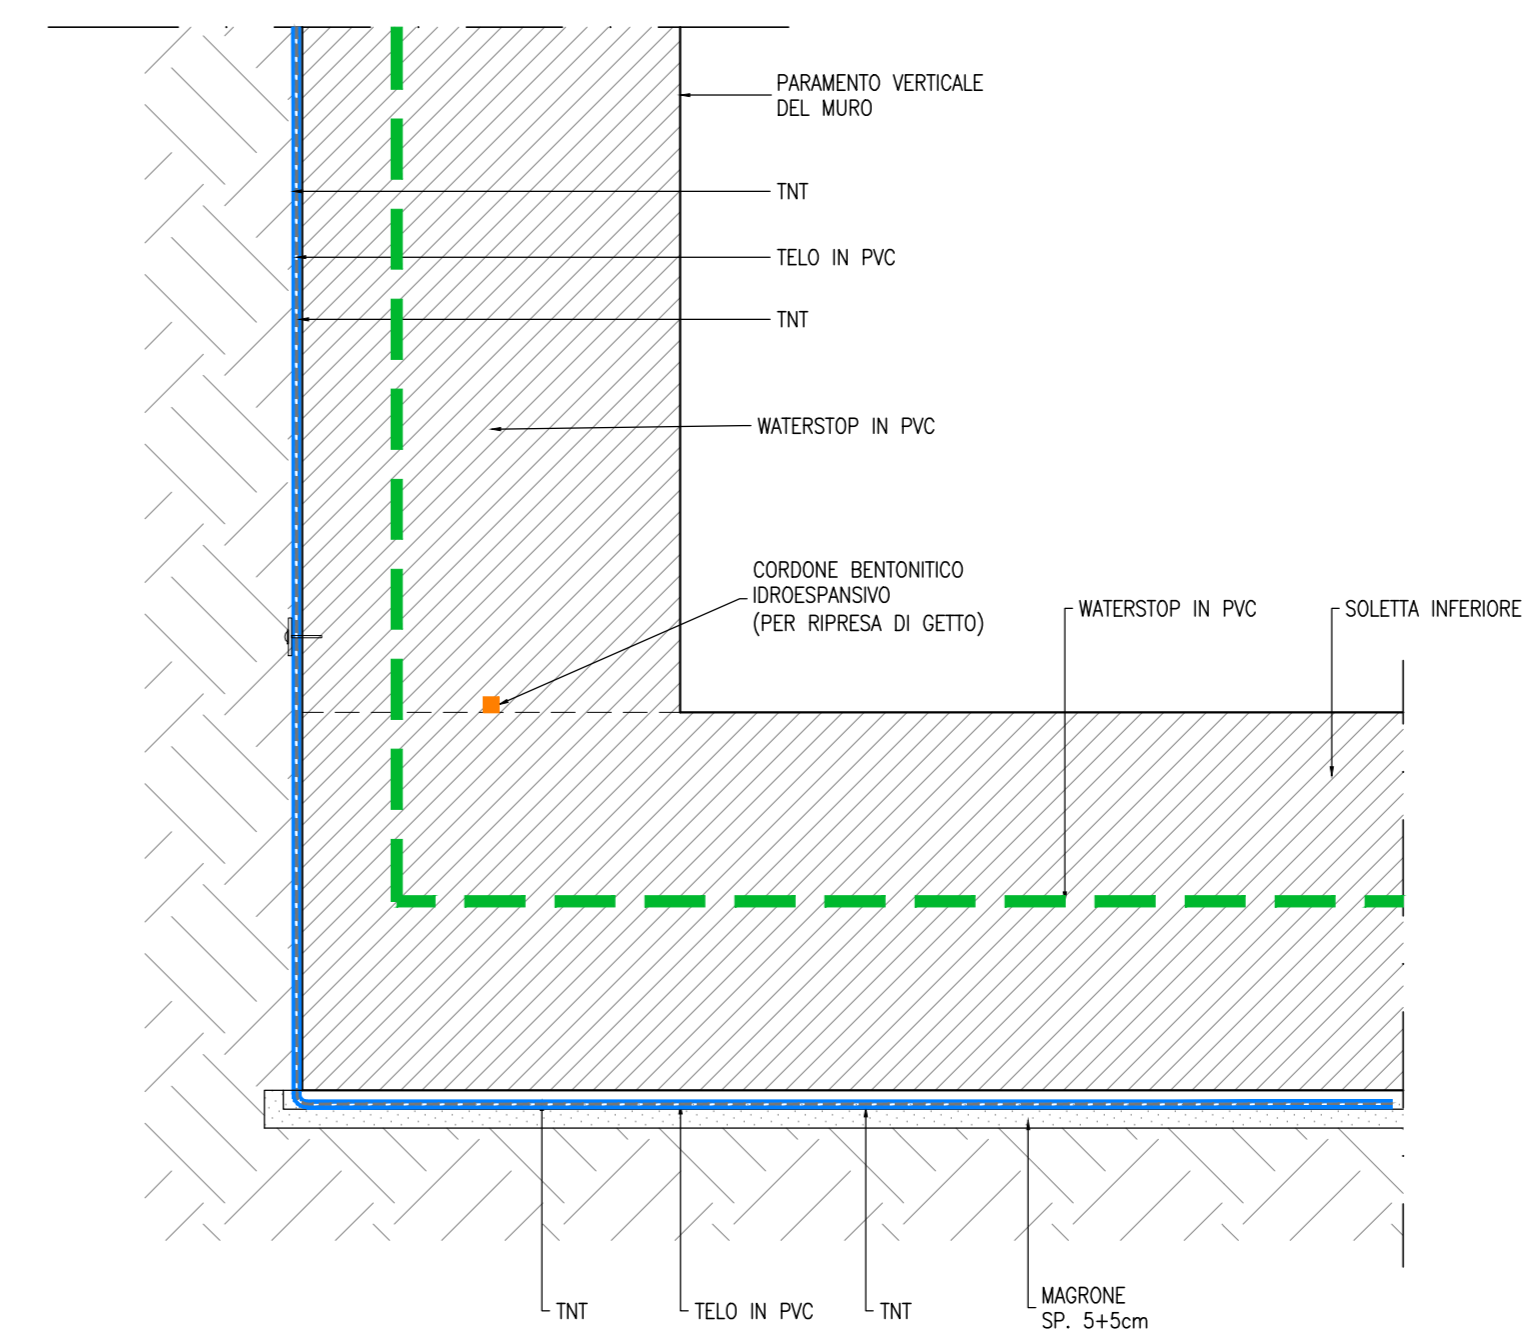


NOTE
- PER LE CARATTERISTICHE DEI MATERIALI SI RIMANDA ALL'ELABORATO IP2R.2.2.E.ZZ.SP.GA.09.0.001

GIUNTO IN SOLETTE INTERRATE
SCALA 1:5
SEZIONE LONGITUDINALE

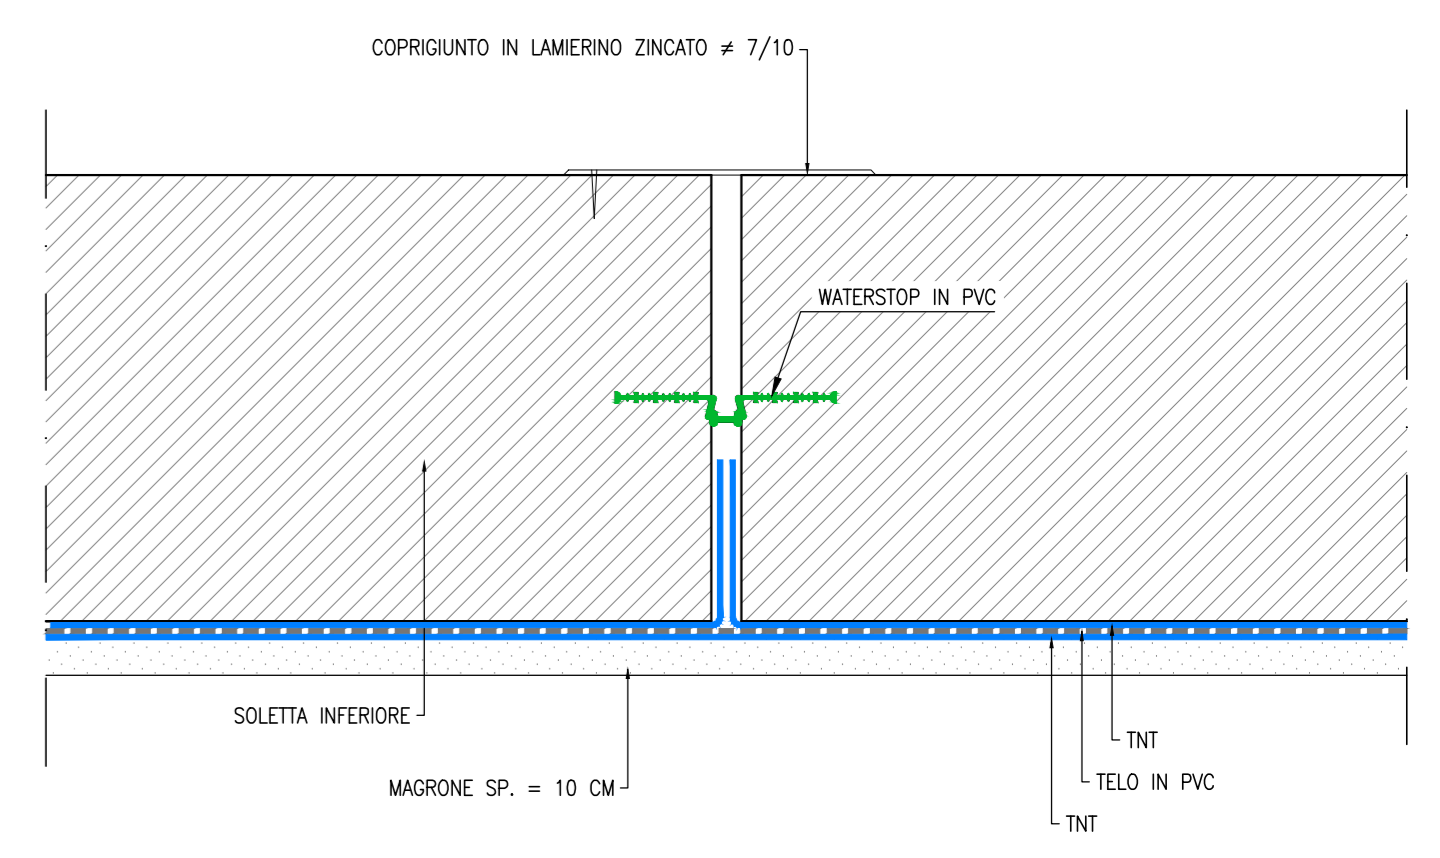

KEY PLAN
SCALA 1:100000

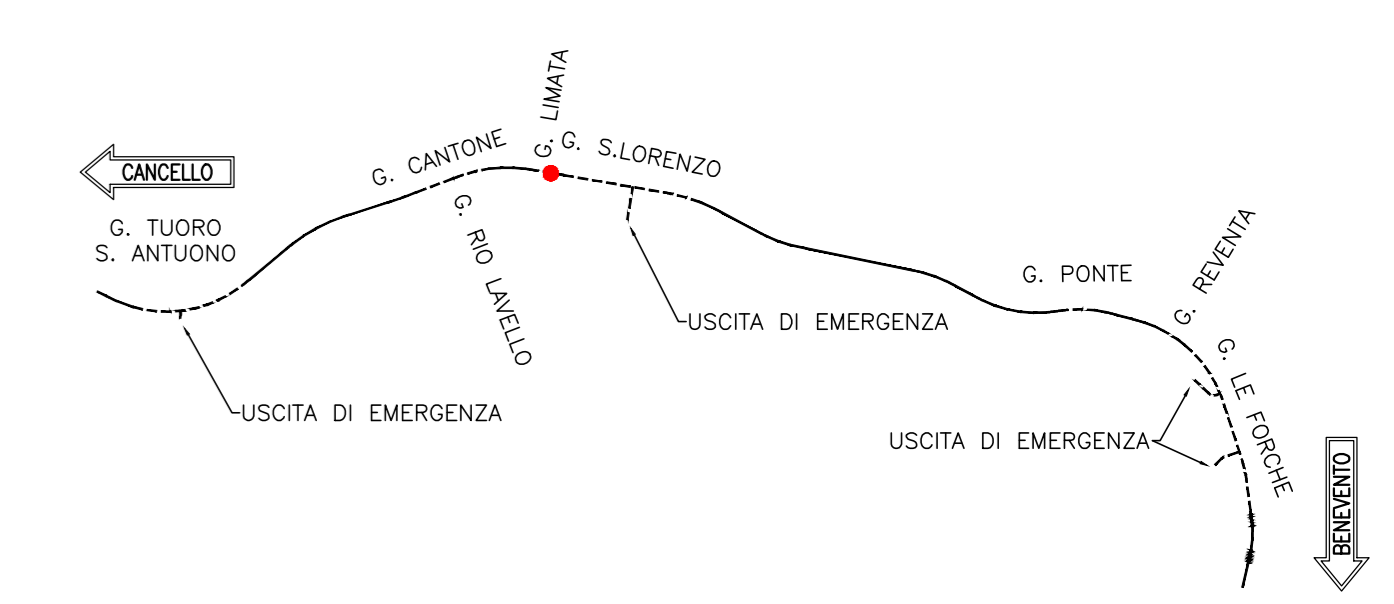

COMMITTENTE: **RFI** RETE FERROVIARIA ITALIANA GRUPPO FERROVIE DELLO STATO ITALIANE

DIREZIONE LAVORI: **ITALFERR** GRUPPO FERROVIE DELLO STATO ITALIANE

APPALTATORE: **TELESE S.p.A.** (Consorzio di Società Coesistenti e Soggette alla Liquidazione)

PROGETTAZIONE: **Ghella**, **ITINERA**, **SALCEF**, **COGET IMPIANTI**

MANDATARIA: **SYSTRA**, **SWS**, **SOTECNI**

IL DIRETTORE DELLA PROGETTAZIONE: **Ing. L. LAVORO**

PROGETTO ESECUTIVO

ITINERARIO NAPOLI-BARI RADDOPPIO TRATTA CANCELLO - BENEVENTO II LOTTO FUNZIONALE FRASSO TELESINO - VITULANO 2° SUBLOTTO TELESE - SAN LORENZO

DISEGNO

GALLERIA ARTIFICIALE E IMBOCCHI GN
GA09 - GALLERIA LIMATA - IMBOCCO LATO BENEVENTO
Muro ad "U" - Impermeabilizzazione

| | | | | | | | |
|---|--------------------------|--------------|--------------|------------|-----------------------|------------|------|
| APPALTATORE IL DIRETTORE TECNICO <i>Ing. M. EMBIONE</i> | SCALA: varie | | | | | | |
| COMMESSA | LOTTO | FASE | ENTE | TIPO DOC. | OPERAZIONE/DISCIPLINA | PROGR. | REV. |
| IF2R | Z2 | E | Z2 | BZ | GA09.000 | 003 | B |
| Rev. | Descrizione | Redatto | Verificato | Data | Approvato | Data | Rev. |
| A | EMISSIONE | P. BIGHIELLI | L. BIGHIELLI | 26/09/2021 | M. NALDI | 30/09/2021 | 1 |
| B | REVISIONE A SEGUITO REV. | P. BIGHIELLI | L. BIGHIELLI | 28/10/2021 | M. NALDI | 30/10/2021 | 2 |