




GALLERIA ARTIFICIALE SCATOLARE
SCALA 1:50

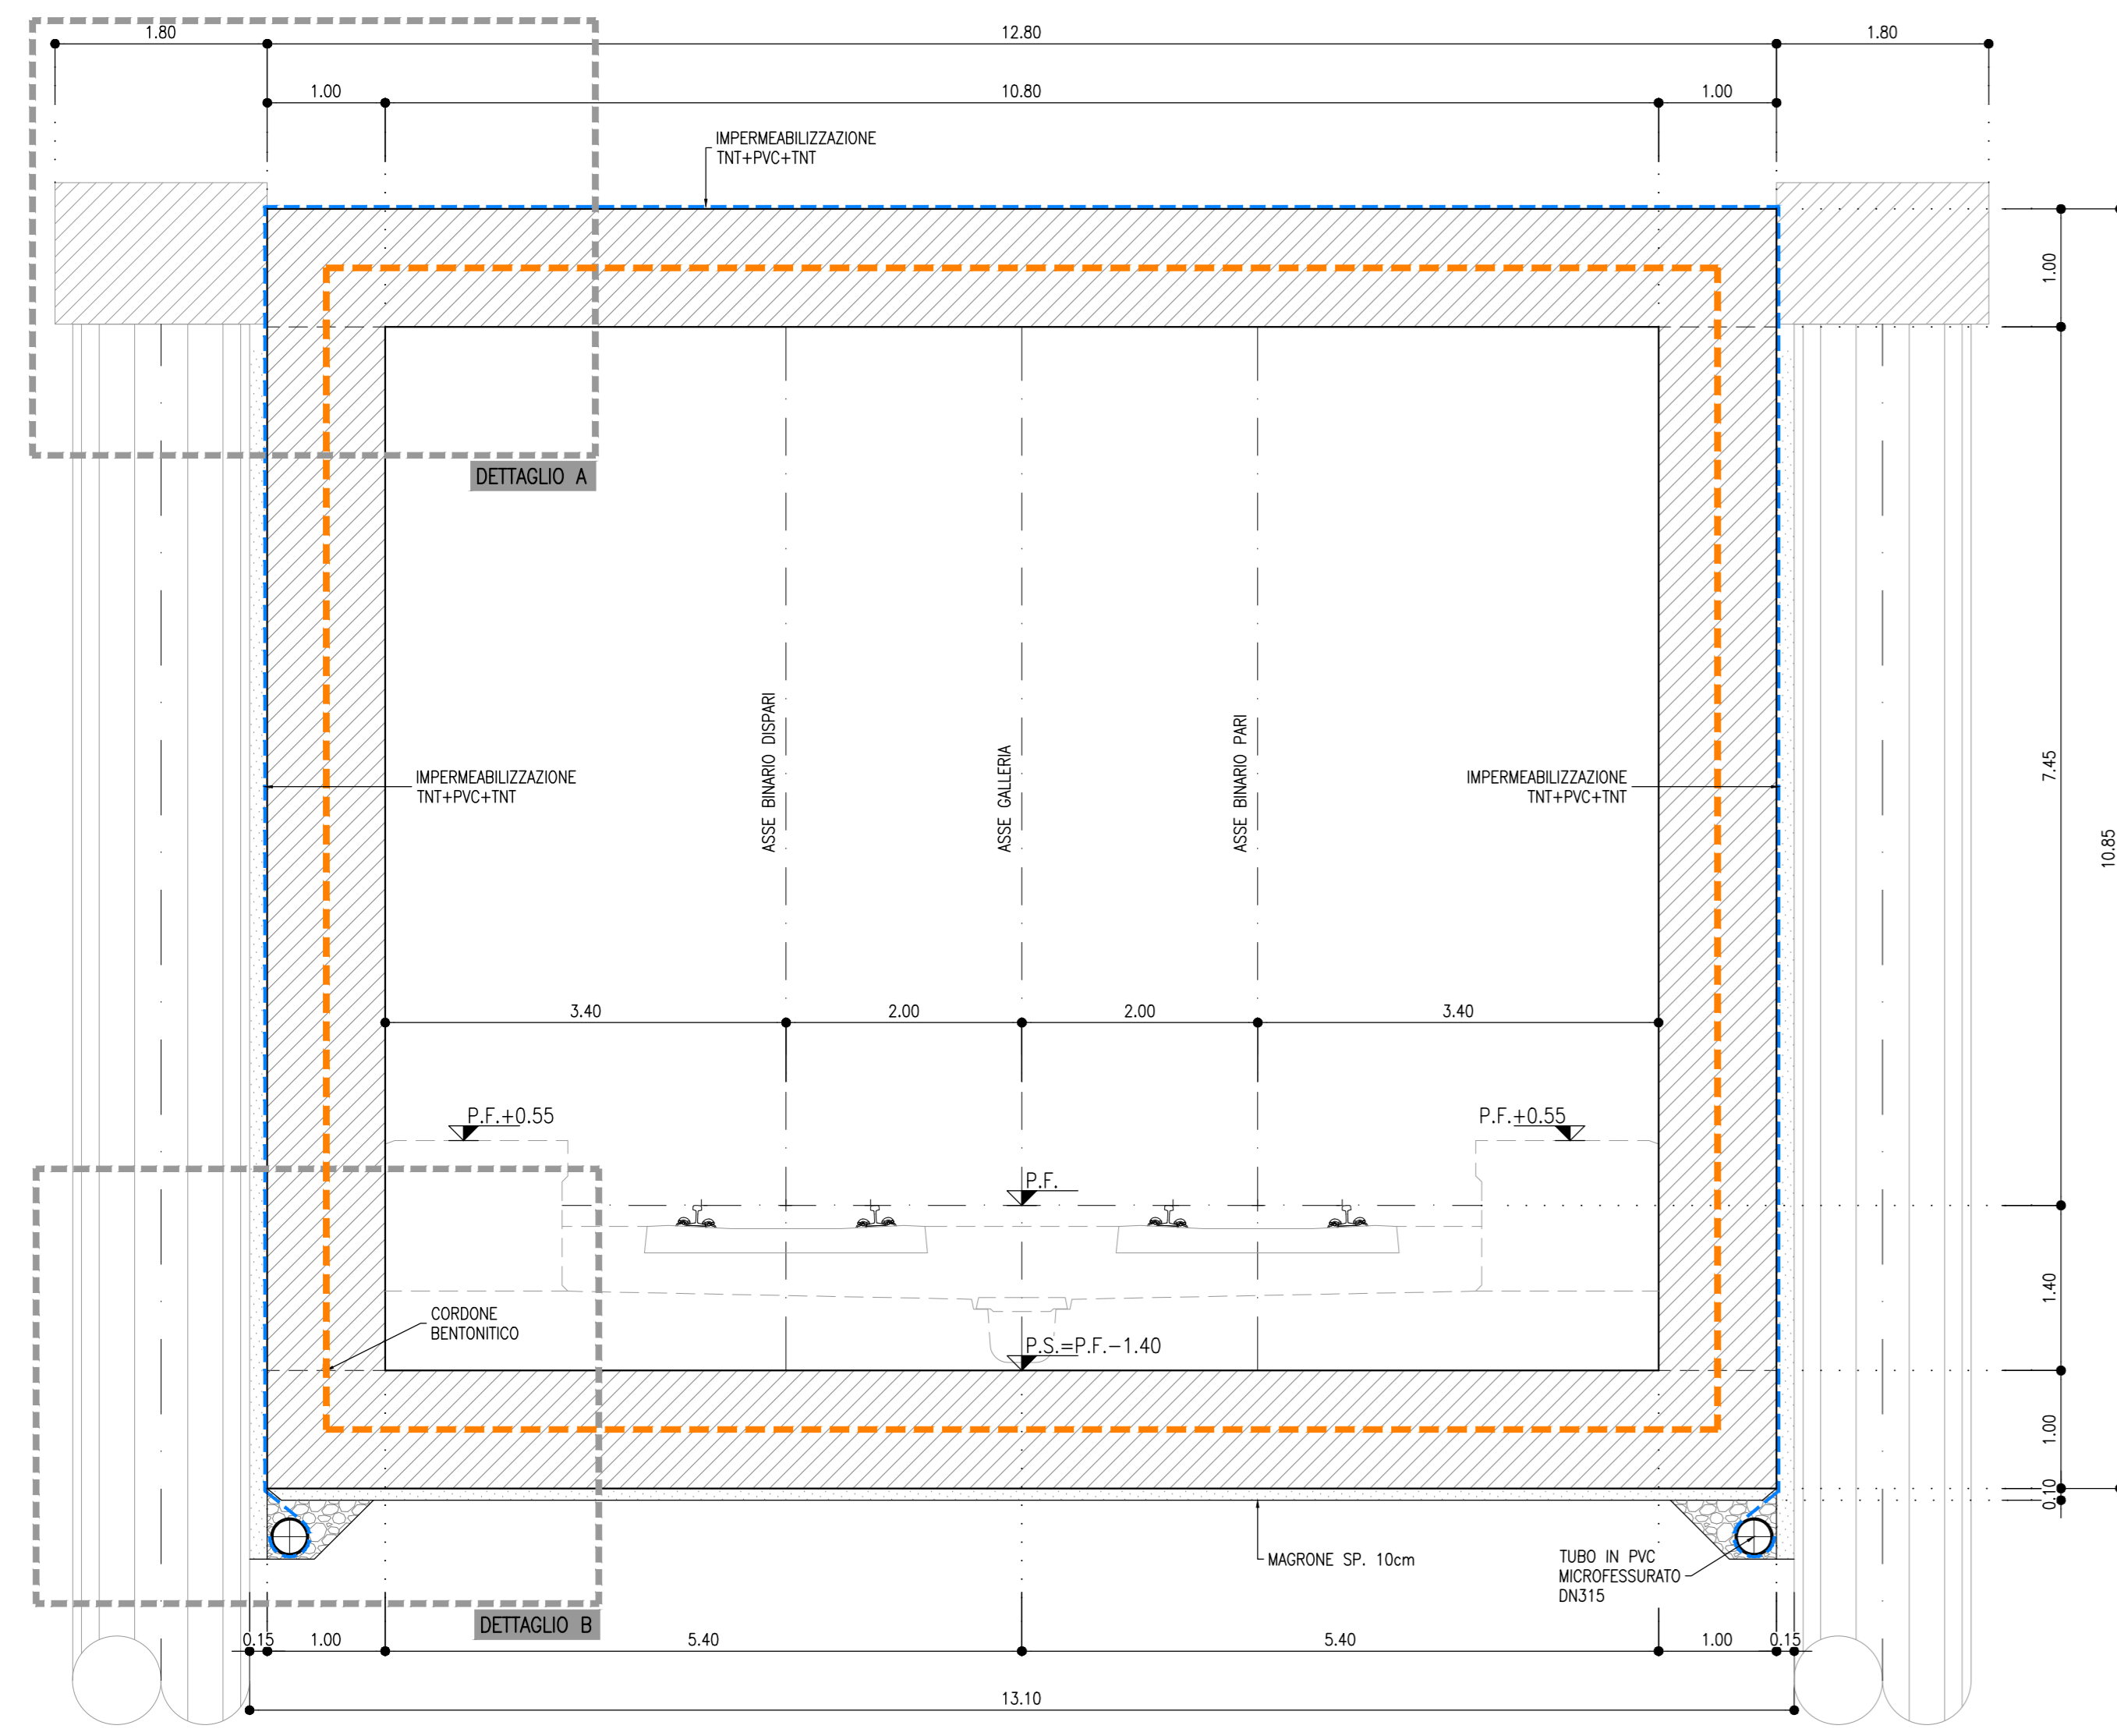


DETTAGLIO A
SCALA 1:20

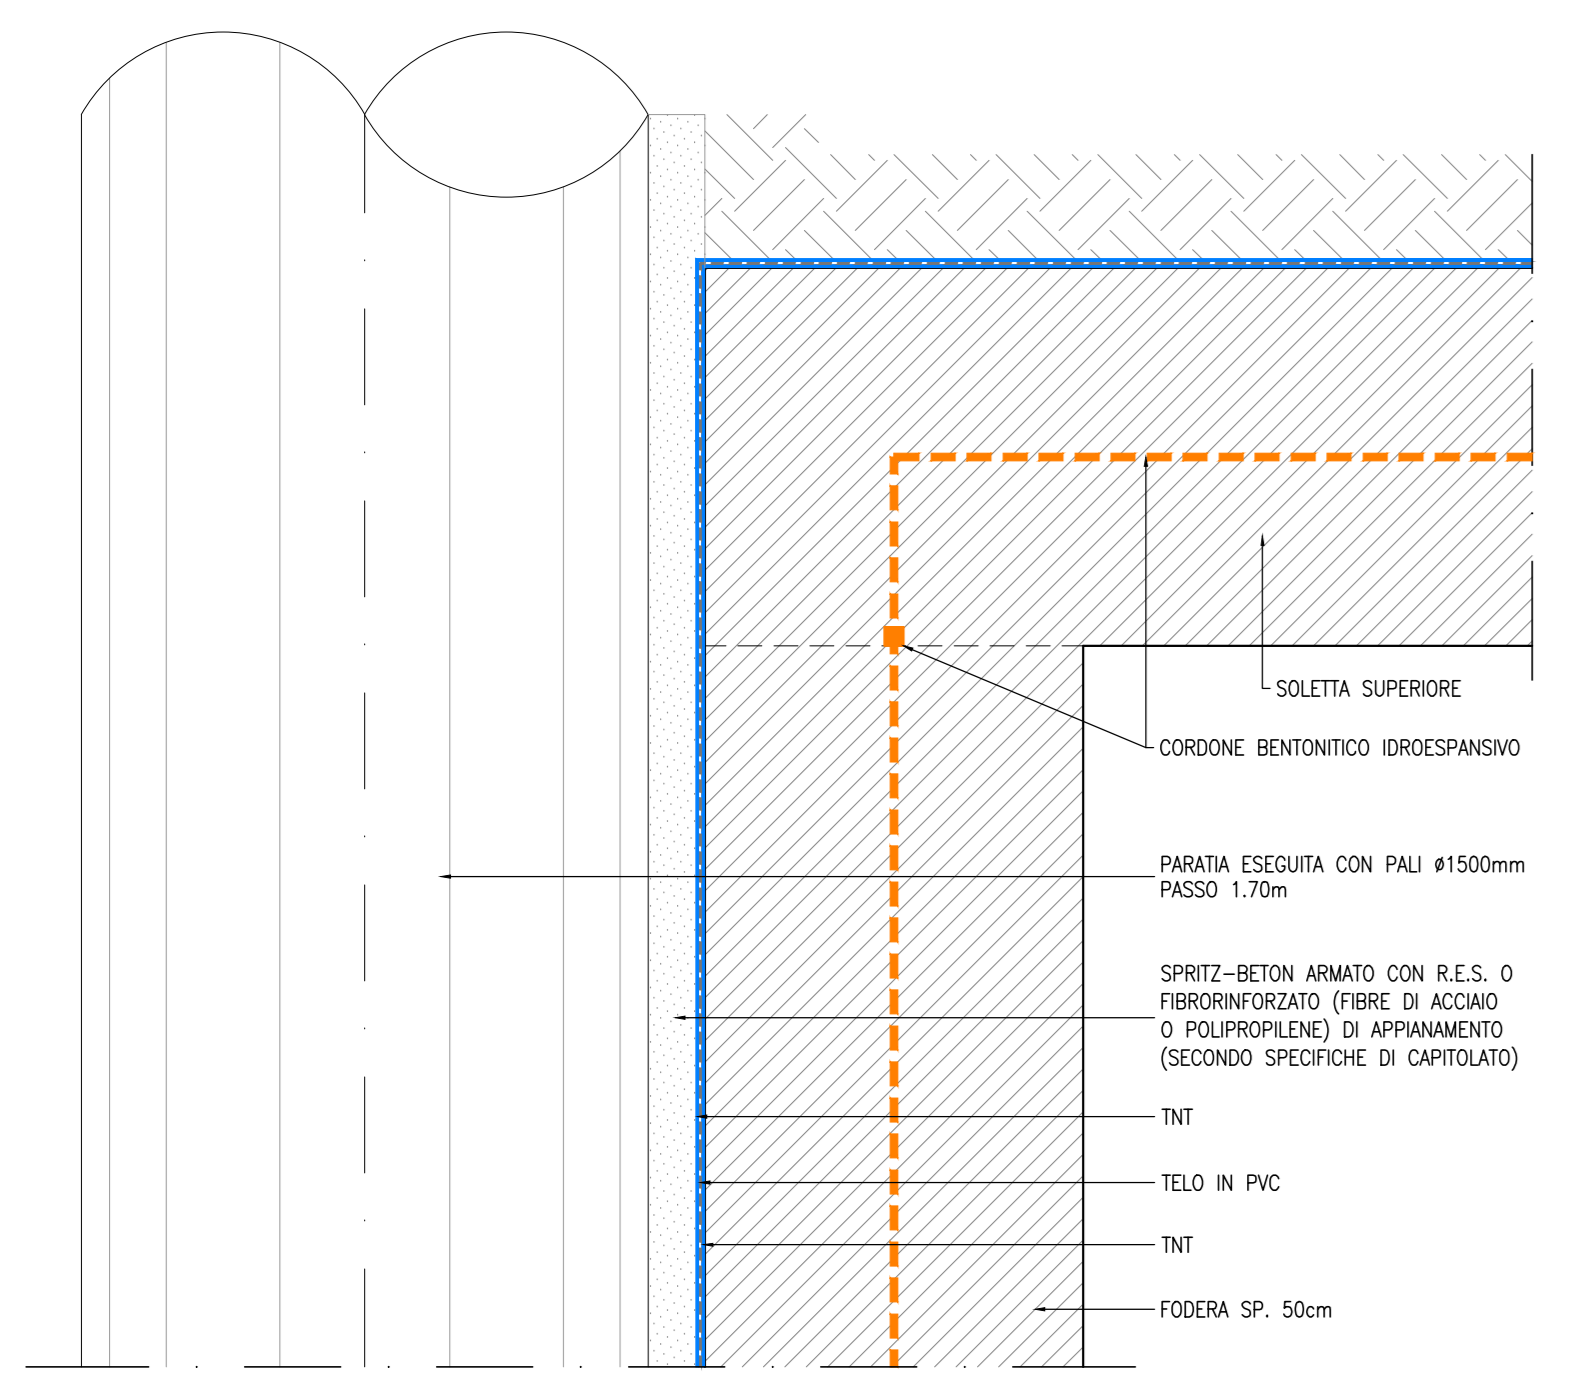


DETTAGLIO B
SCALA 1:20

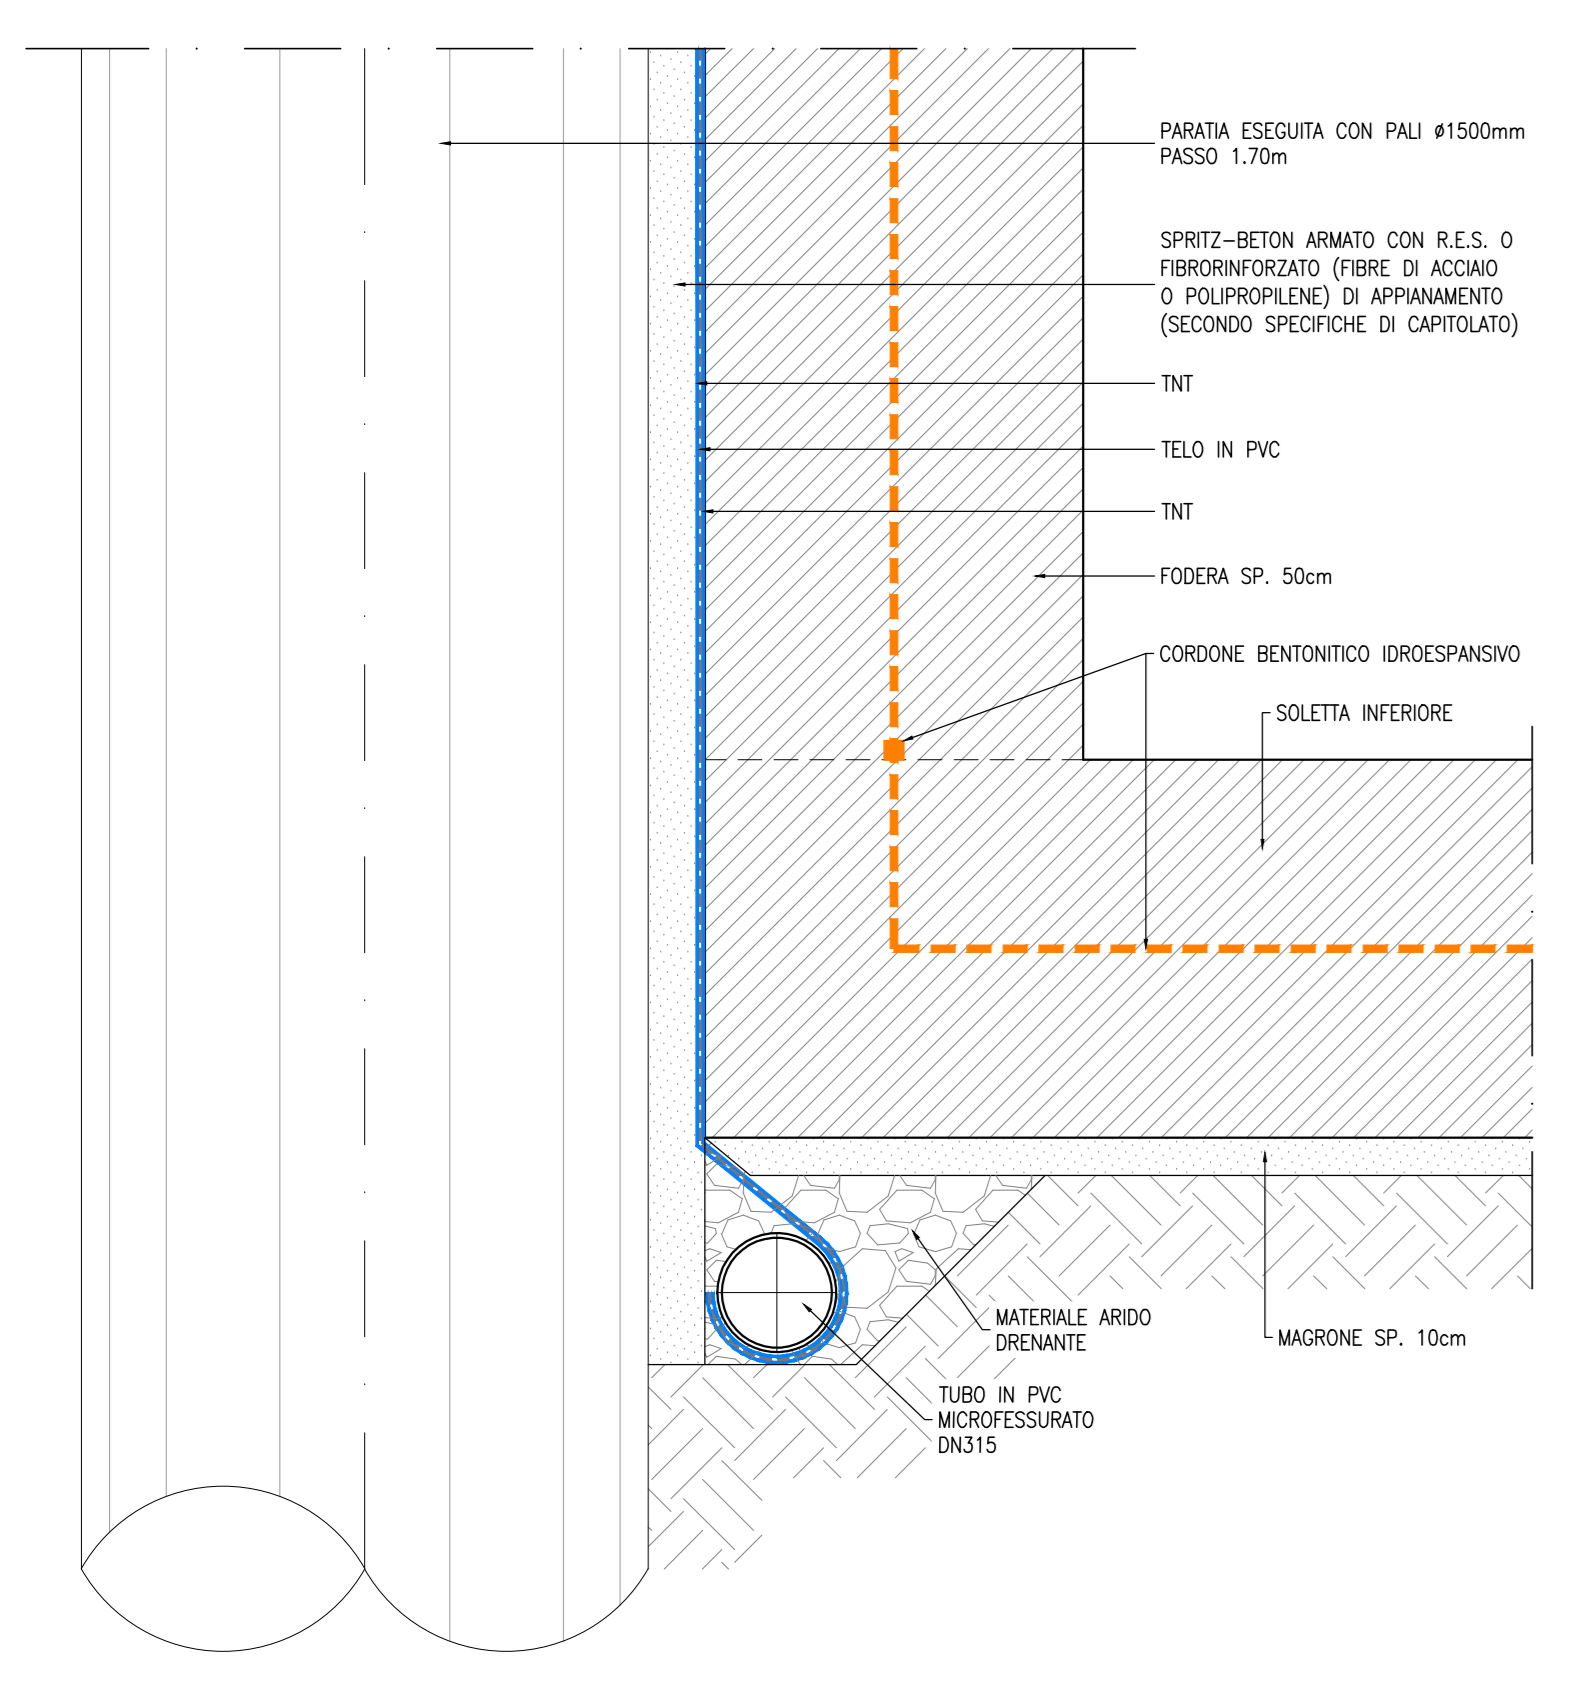


GALLERIA ARTIFICIALE POLICENTRICA
SCALA 1:20

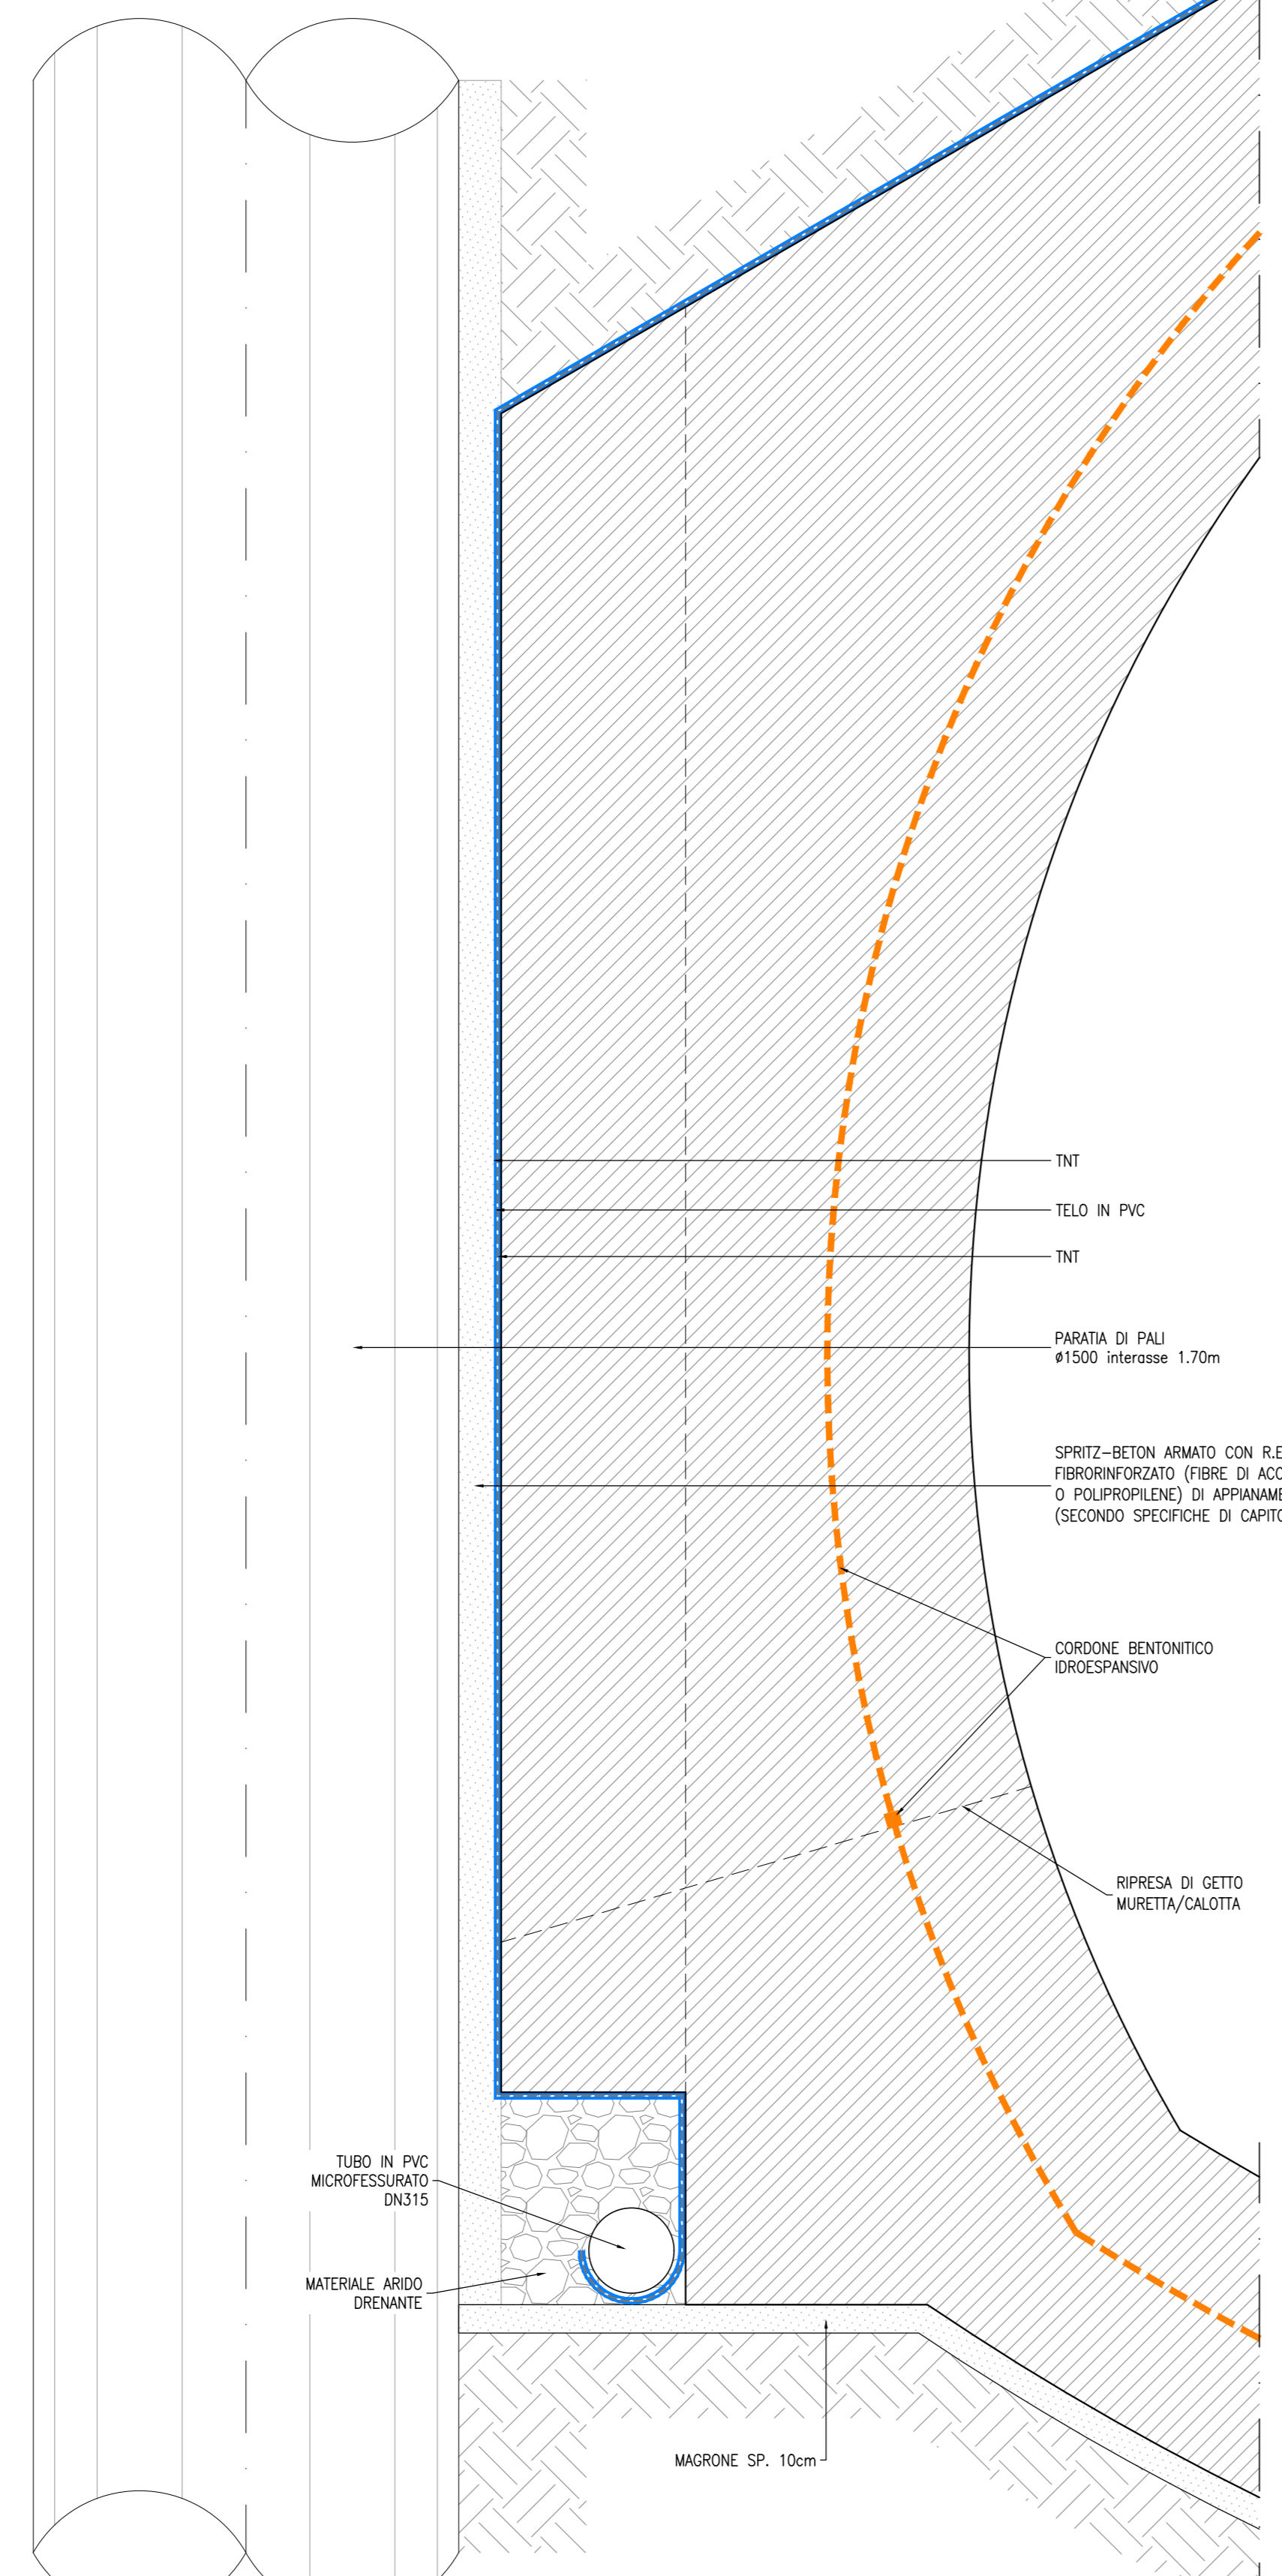


TRANSIZIONE TRA G.A. SCATOLARE E G.A. POLICENTRICA
SCALA 1:20

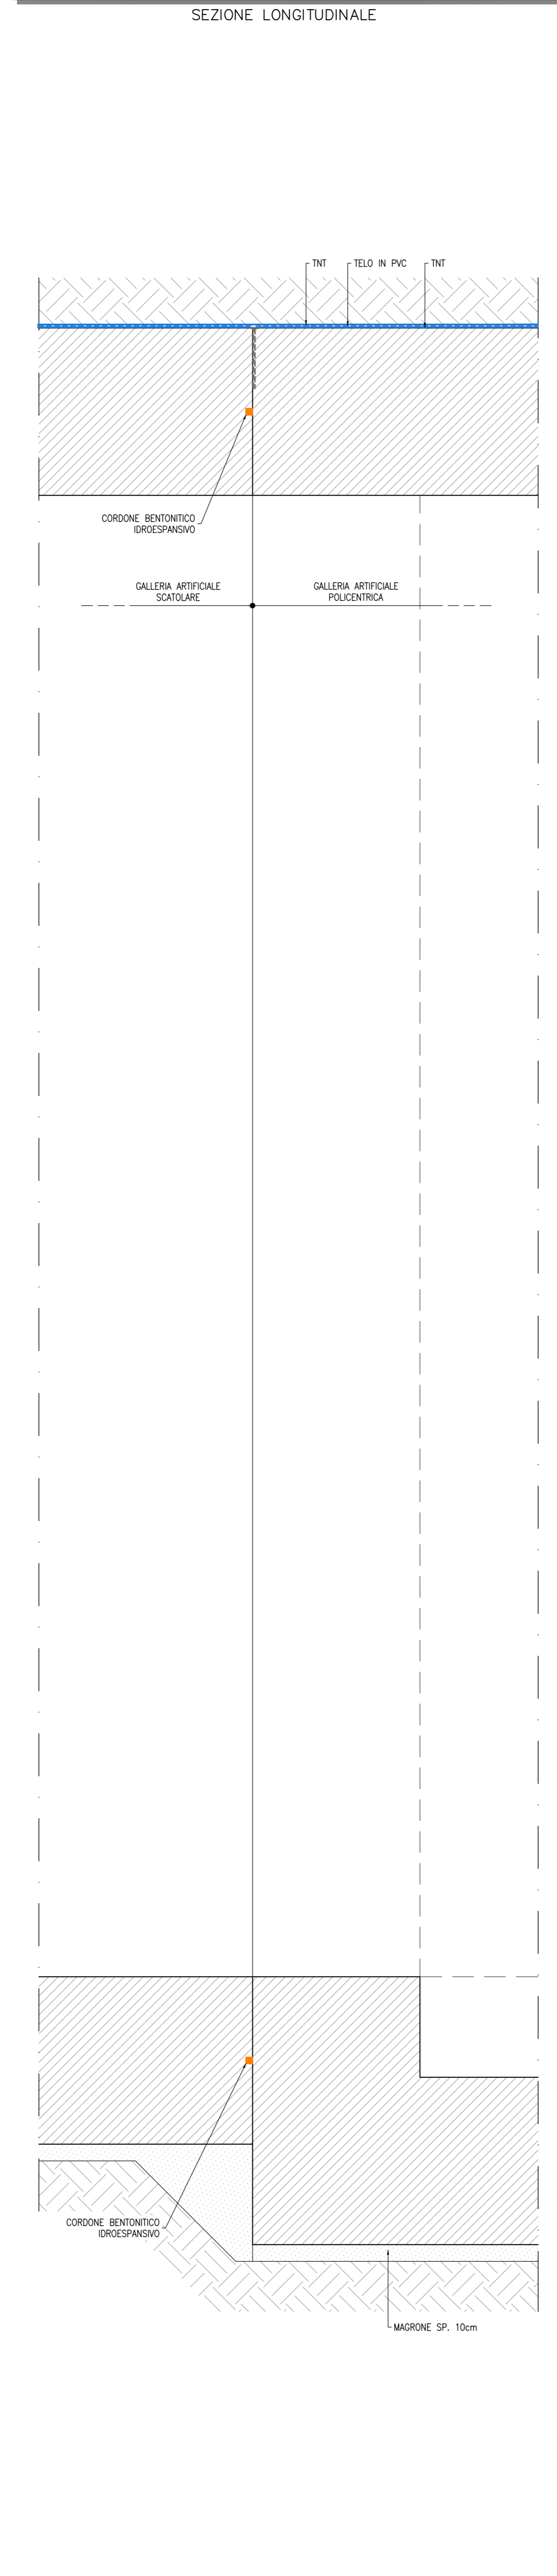

TRANSIZIONE TRA G.A. E G.N.
SCALA 1:20

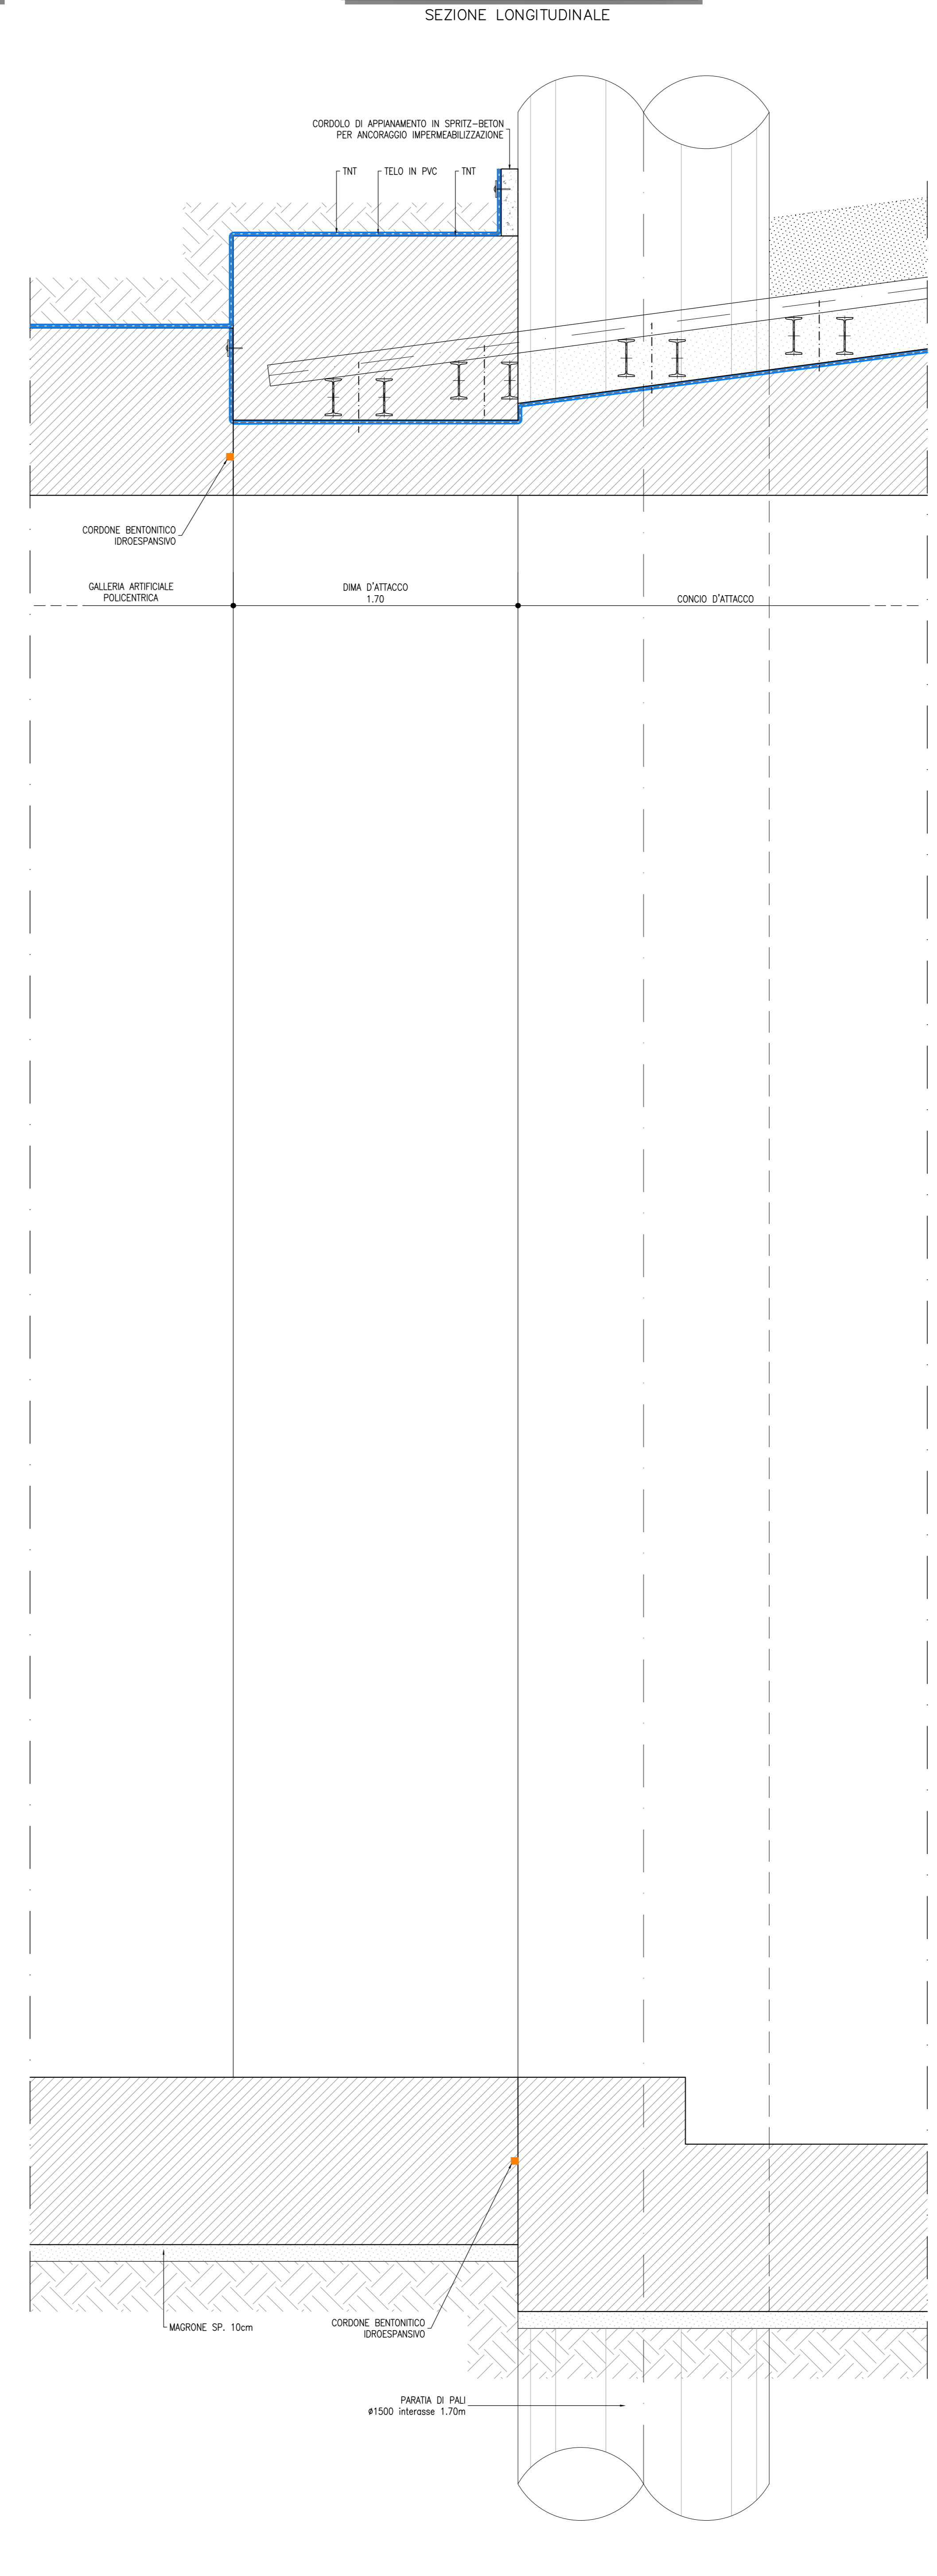

NOTE
- EVENTUALI DIFFERENZE TRA LE MISURE TOTALI E LE SOMMATORIE DELLE MISURE PARZIALI SONO DOVUTE AGLI ARROTONDAMENTI AUTOMATICI DI AUTOCAD
- PER LE CARATTERISTICHE DEI MATERIALI SI RIMANDA ALL'ELABORATO IP2R.2.2.E.ZZ.SP.GA.00.0.001

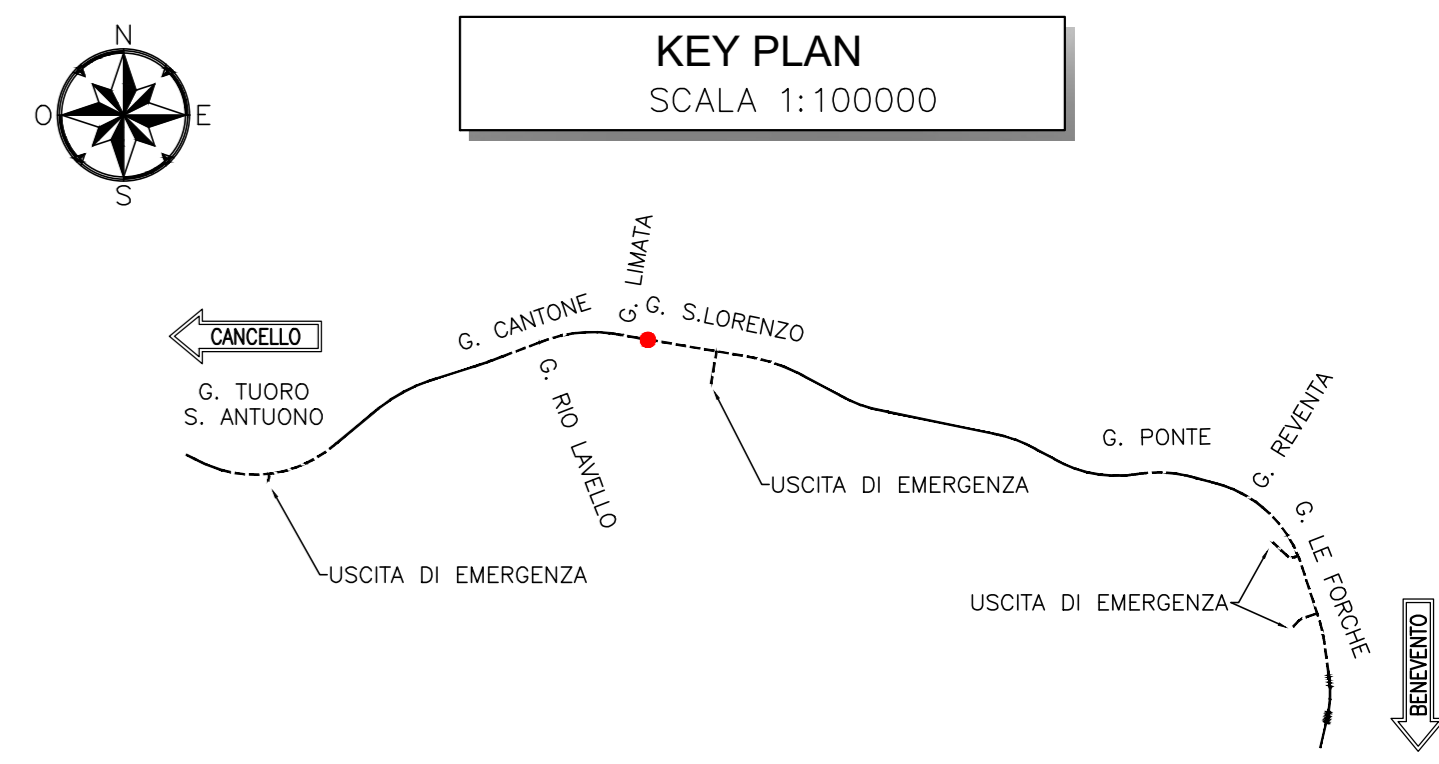

COMMITTENTE: RFI RETE FERROVIARIA ITALIANA GRUPPO FERROVIE DELLO STATO ITALIANE

DIREZIONE LAVORI: ITALFERR GRUPPO FERROVIE DELLO STATO ITALIANE

APPALTATORE: TELESE S.p.A. r.l. Costruttrice Infrastrutture e Spese Mobilità Urbana

PROGETTAZIONE: Ghella, ITINERA, SALCEF, COGET IMPIANTI

MANDATARIA: SYSTRA

MANDANTI: SWS, SOTECNI

IL DIRETTORE DELLA PROGETTAZIONE: Ing. L. LACORDA

PROGETTO ESECUTIVO

ITINERARIO NAPOLI-BARI RADDOPPIO TRATTA CANCELLO - BENEVENTO II LOTTO FUNZIONALE FRASSO TELESINO - VITULANO 2° SUBLOTTO TELESE - SAN LORENZO

DISEGNO
GALLERIA ARTIFICIALE E IMBOCCHI GN
GA10 - GALLERIA SAN LORENZO-IMBOCCO LATO CANCELLO
Galleria artificiale - Impermeabilizzazione

APPROVATO: Ing. M. EMBIONE

SCALA: VARIE

Rev.	Descrizione	Redatto	Verificato	Data	Approvato	Data
A	EMISSIONE	S. MARSENGO	L. RIBETTO	30/06/2021	M. NALI	30/06/2021
B	REVISIONE A SEGUITO REV.	M. GAZOTTI	L. RIBETTO	28/10/2021	M. NALI	30/10/2021

File: IP2R.2.2.E.ZZ.BZ.GA.10.0.0.002.B.dwg n. Elab.: