




NOTE

- EVENTUALI DIFFERENZE TRA LE MISURE TOTALI E LE SOMMATORIE DELLE MISURE PARZIALI SONO DOVUTE AGLI ARROTONDAMENTI AUTOMATICI DI AUTOCAD
- PER LE CARATTERISTICHE DEI MATERIALI SI RIMANDA ALL'ELABORATO IF2R.2.2.E.ZZ.SP.GA.00.0.0.001

GALLERIA ARTIFICIALE SCATOLARE
SCALA 1:20
SEZIONE TRASVERSALE

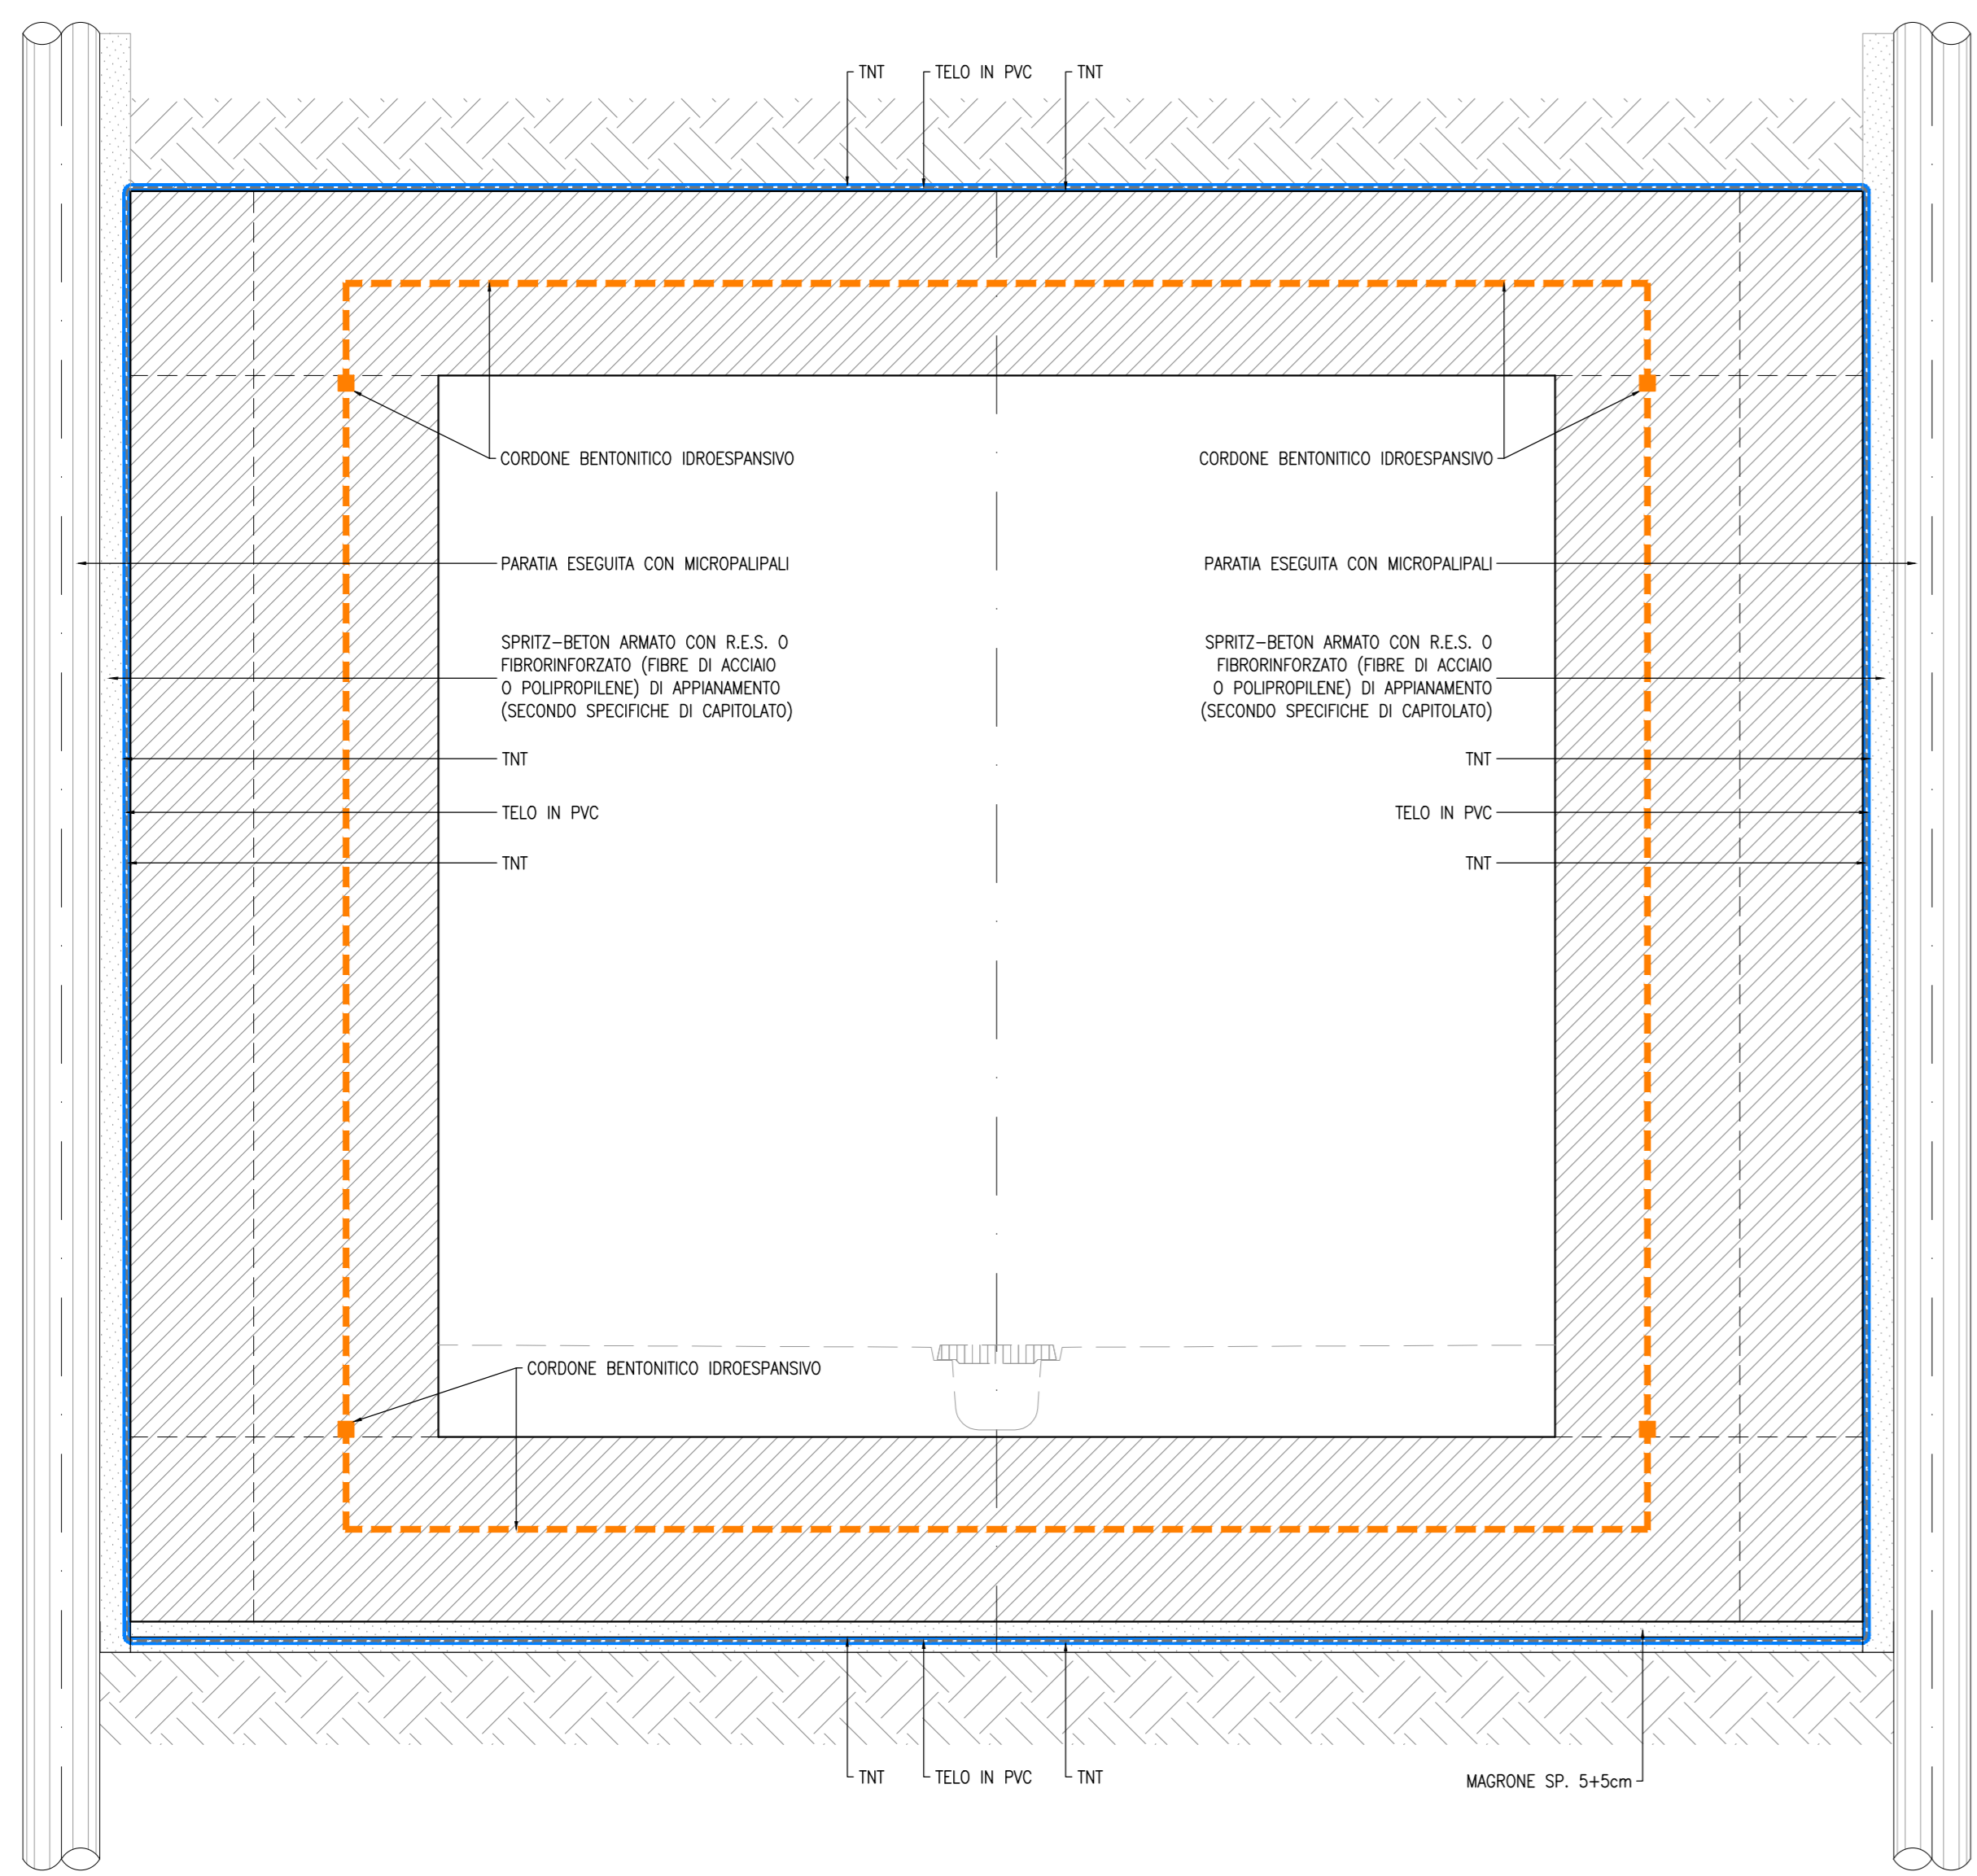

TRANSIZIONE TRA G.A. E G.N.
SCALA 1:20
SEZIONE LONGITUDINALE

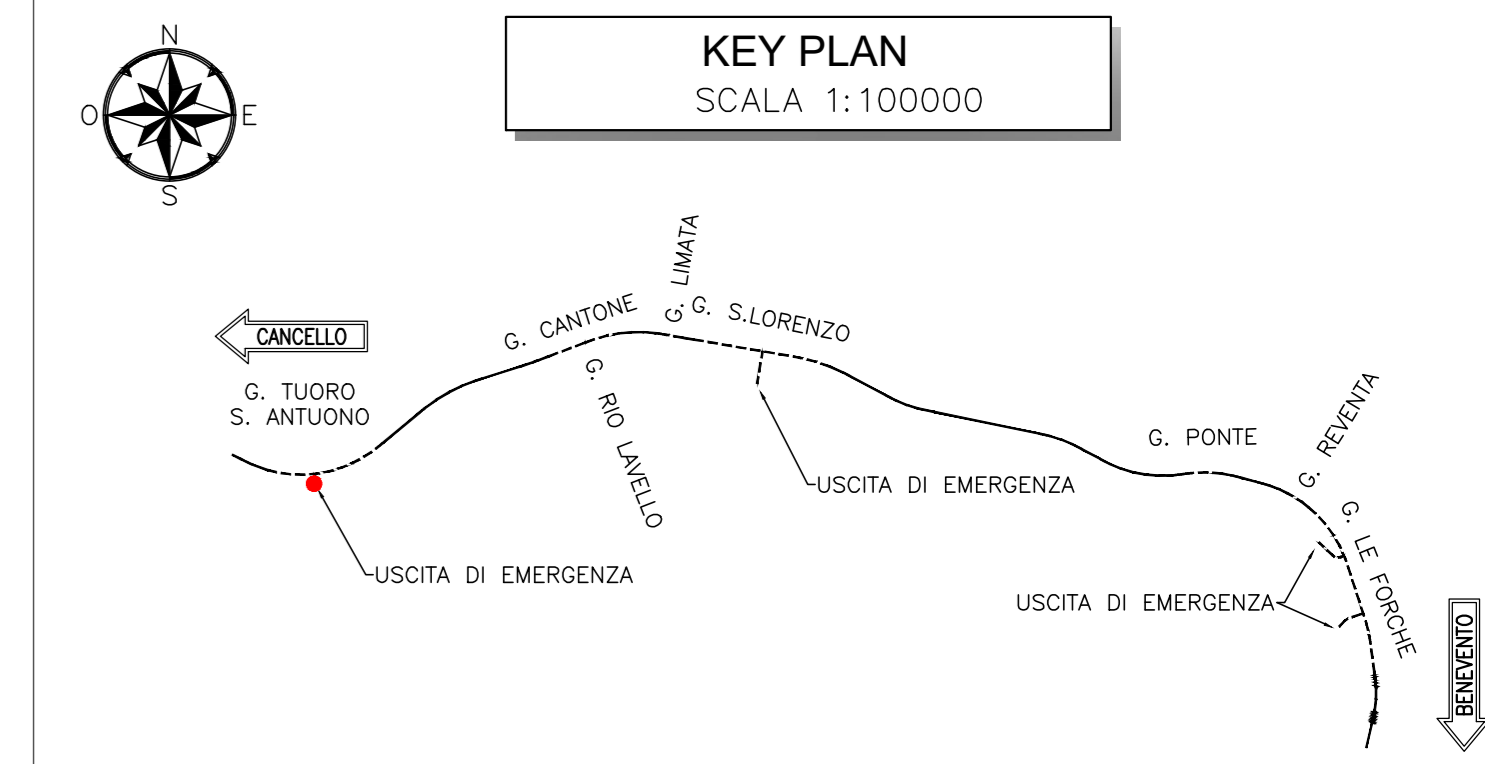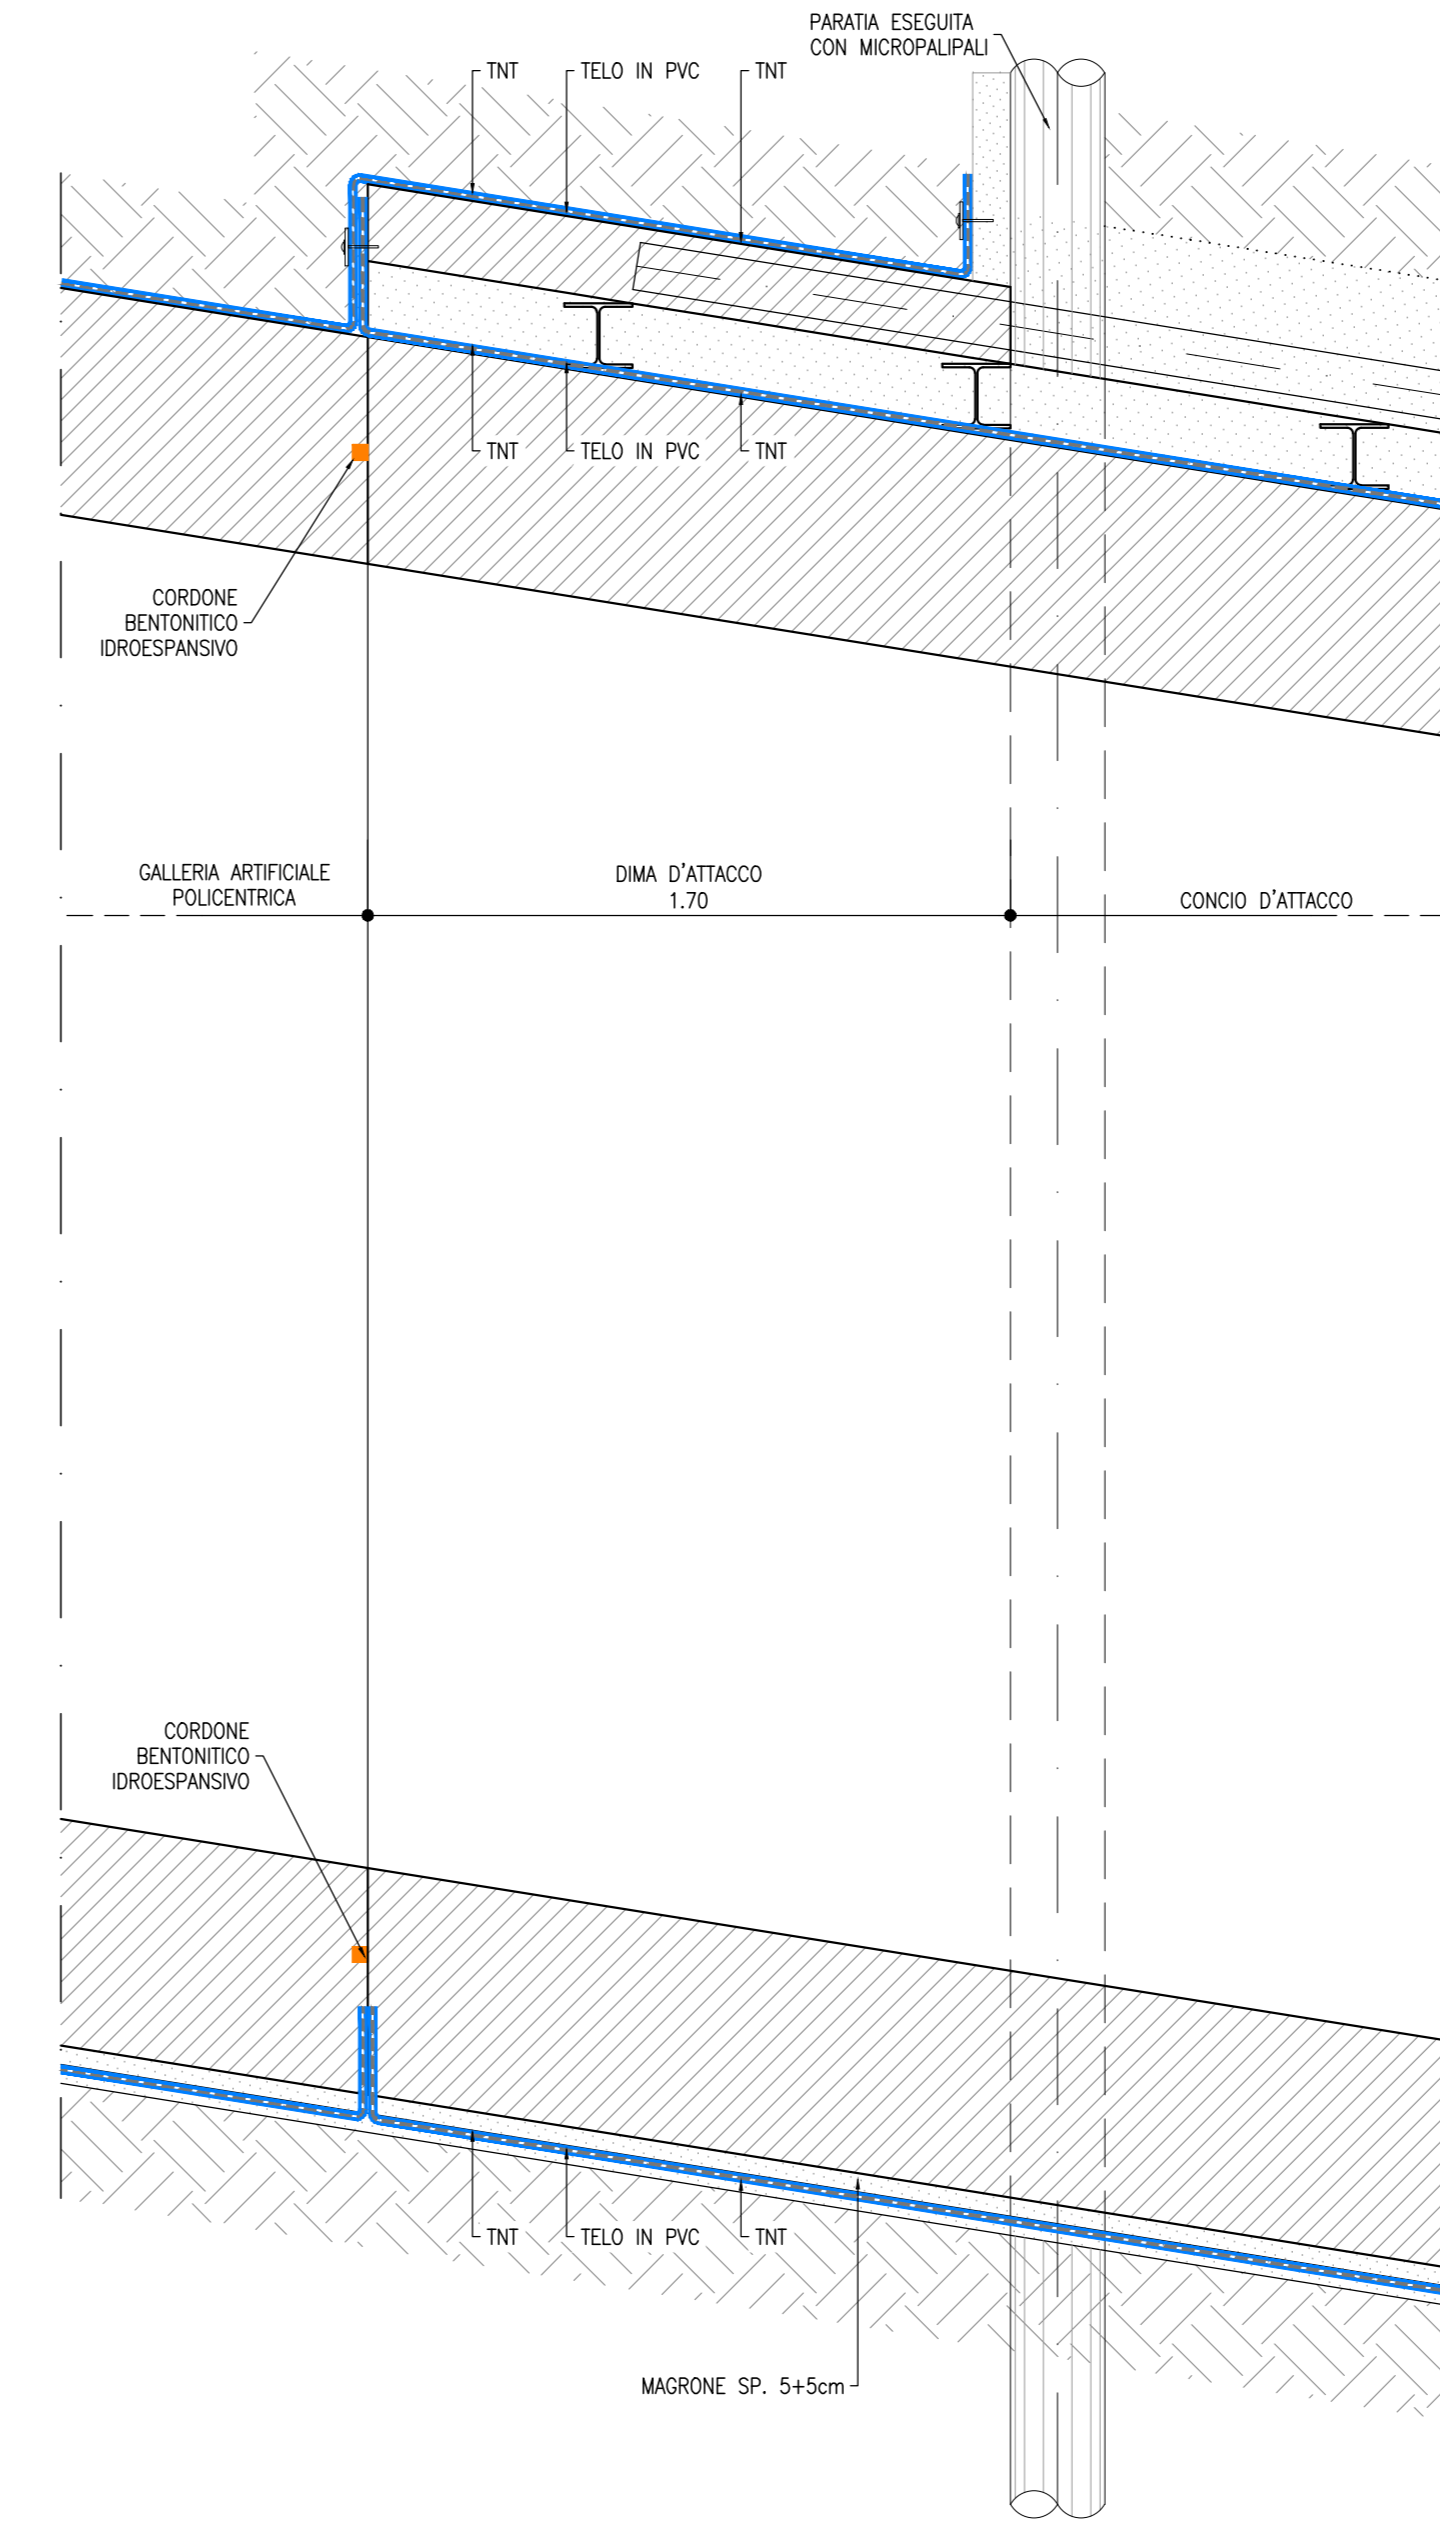

COMMITTENTE: **RFI** RETE FERROVIARIA ITALIANA GRUPPO FERROVIE DELLO STATO ITALIANE

DIREZIONE LAVORI: **ITALFERR** GRUPPO FERROVIE DELLO STATO ITALIANE

APPALTATORE: **TELESE S.p.A. r.l.** Consorzio Telese Società Consortile a Responsabilità Limitata

PROGETTAZIONE: **Ghella** **ITINERA** **SALCEF** **COGET IMPIANTI**

MANDATARIA: **SYSTRA** MANDANTI: **SWS** **SOTECNI** IL DIRETTORE DELLA PROGETTAZIONE: **Ing. L. LUCORIO**

PROGETTO ESECUTIVO

ITINERARIO NAPOLI-BARI
RADDOPPIO TRATTA CANCELLO - BENEVENTO
IL LOTTO FUNZIONALE FRASSO TELESINO - VITULANO
2° SUBLOTTO TELESE - SAN LORENZO

DISEGNO
GALLERIA ARTIFICIALE E IMBOCCHI GN
GA18 - GALLERIA TUORO S. ANTUONO - USCITA DI EMERGENZA pk 29+433 km - IMBOCCO
Galleria artificiale scatolare - Impermeabilizzazione

APPALTATORE: IL DIRETTORE TECNICO: **Ing. M. EMBIONE** SCALA: **VARIE**

COMMESSA	LOTTO	FASE	ENTE	TIPO DOC.	OPERATIVO/DISCIPLINA	PROGR.	REV.
IF2R	22	E	ZZ	BZ	GA1800	002	B

Rev.	Descrizione	Redatto	Data	Verificato	Data	Approvato	Data
A	EMISSIONE	L. FRANCOZZI	26/09/2021	L. REBETTO	30/09/2021	M. NUTTI	30/09/2021
B	REVISIONE A SEGUITO REV.	S. BARBERO	29/10/2021	L. REBETTO	30/10/2021	M. NUTTI	30/10/2021

File: IF2R.2.2.E.ZZ.BZ.GA.18.0.0.002.B.dwg n. Elab.