



NOTE

- EVENTUALI DIFFERENZE TRA LE MISURE TOTALI E LE SOMMATORIE DELLE MISURE PARZIALI SONO DOVUTE AGLI ARROTONDAMENTI AUTOMATICI DI AUTOCAD
- PER LE CARATTERISTICHE DEI MATERIALI SI RIMANDA ALL'ELABORATO IP2R.2.2.E.ZZ.SP.GA.00.0.001


GIUNTO IN COPERTURE INTERRATE
SCALA 1:5
SEZIONE LONGITUDINALE

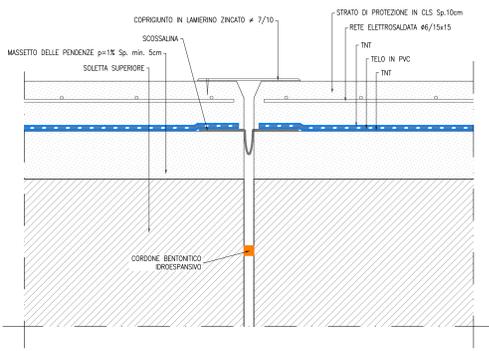


DETTAGLIO A
SCALA 1:20

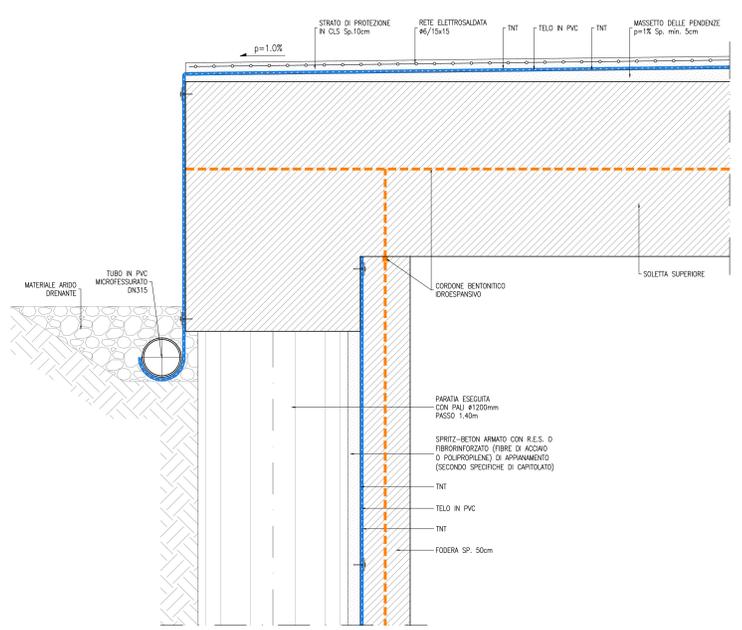

DETTAGLIO B
SCALA 1:20

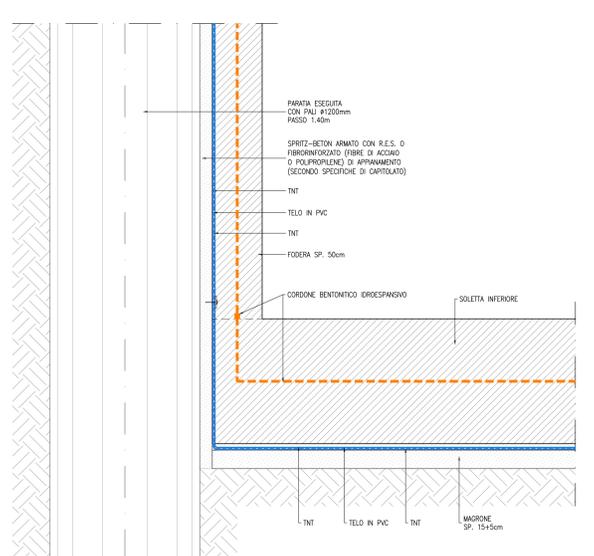

GALLERIA ARTIFICIALE SCATOLARE
SCALA 1:50

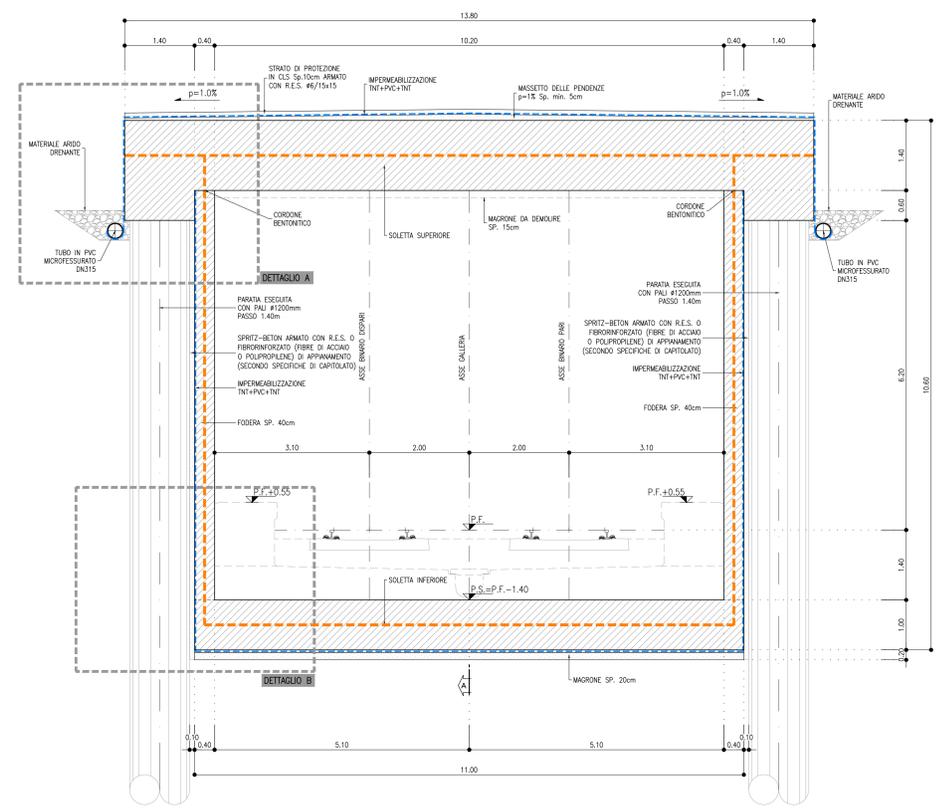

KEY PLAN
SCALA 1:100000



COMMITTENTE: **RFI** RETE FERROVIARIA ITALIANA GRUPPO FERROVIE DELLO STATO ITALIANE

DIREZIONE LAVORI: **ITALFERR** GRUPPO FERROVIE DELLO STATO ITALIANE

APPALTATORE: **TELESE S.p.A.** Consorzio Telese Società Consortile a Scoperta Limitata

PROGETTAZIONE: **Ghella** Consorzio di Ingegneri, **ITINERA**, **SALCEF** SALCEF GROUP, **COGET IMPIANTI**

MANDATARIA: **SYSTRA**, MANDANTI: **SWS**, **SOTECNI**, IL DIRETTORE DELLA PROGETTAZIONE: **Ing. LAZZARO**

PROGETTO ESECUTIVO

ITINERARIO NAPOLI-BARI
RADDOPPIO TRATTA CANCELLO - BENEVENTO
II LOTTO FUNZIONALE FRASSO TELESINO - VITULANO
2° SUBLOTTO TELESE - SAN LORENZO

DISEGNO
GALLERIA ARTIFICIALE E IMBOCCHI GN
GA22 - GALLERIA ARTIFICIALE dal km 36+688 al km 36+730

Galleria artificiale scatolare - Impermeabilizzazione

APPALTATORE: IL DIRETTORE TECNICO <i>Ing. M. EMBIONE</i>	SCALA: VARIE						
COMMESSA: IF2R	LOTTO: 22	FASE: E	ENTE: ZZ	TIPO DOC.: BZ	OPER./DISCIPLINA: GA2200	PROGR.: 002	REV.: B
Rev.	Descrizione	Redatto	Data	Verificato	Data	Approvato	Data
A	EMISSIONE	L. FINAZZO	26/09/2021	L. REBETTO	30/09/2021	M. NUTI	30/09/2021
B	REVISIONE A SEGUITO REV.	L. FINAZZO	28/10/2021	L. REBETTO	30/10/2021	M. NUTI	30/10/2021

File: IP2R.2.2.E.ZZ.BZ.GA.22.0.0.002.B.dwg n. Elab.: