CARPENTERIA CENTINA
SCALA 1:50

SEZIONE TIPO B2
2IPN220 PASSO 1.00m

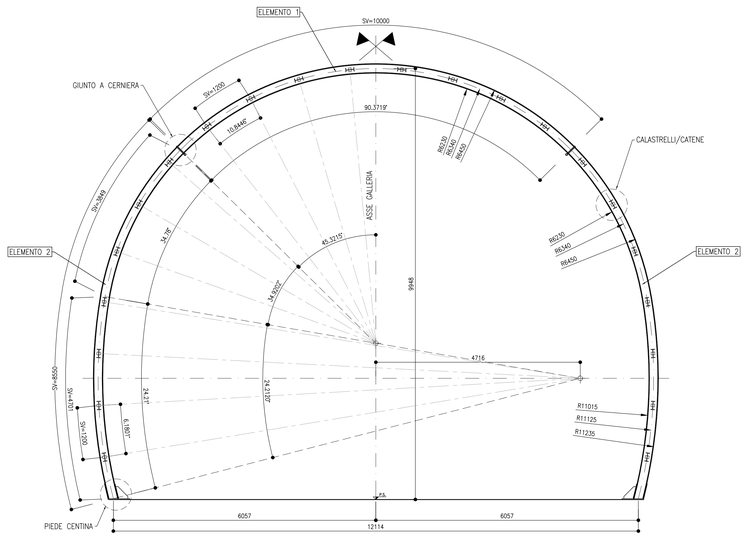

CATENE
SCALA 1:10

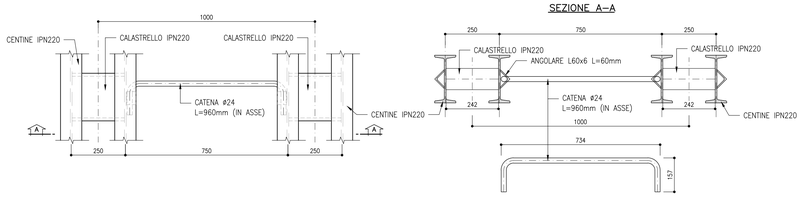

SEZIONE A–A

PIEDE CENTINA
SCALA 1:5

PROSPETTO

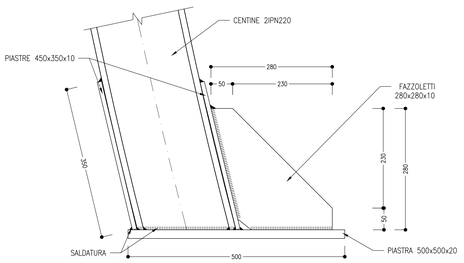

PIANTA

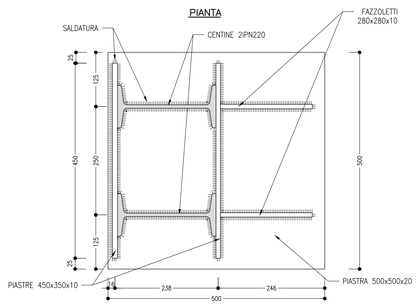

GIUNTO A CERNIERA CON PIASTRE BULLONATE
SCALA 1:5

PIASTRA A

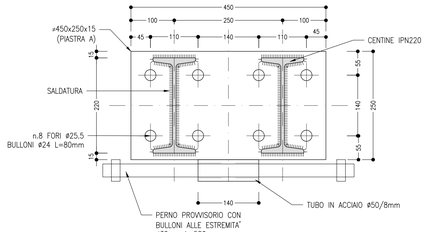

PIASTRA B

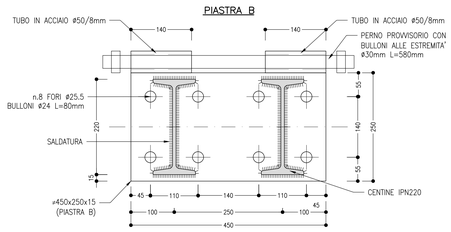

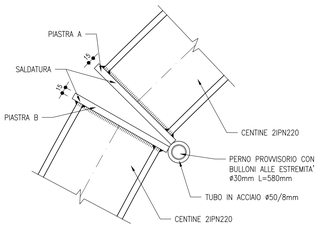

GIUNTO A CERNIERA CON BAIONETTA
FASI

PARTICOLARE CERNIERA
SCALA 1:5

VISTA D'INSIEME

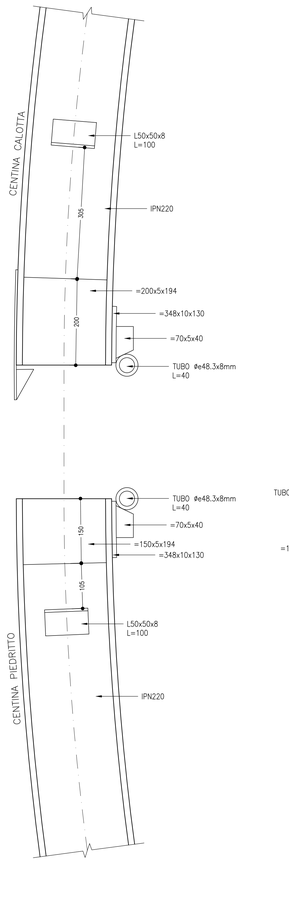

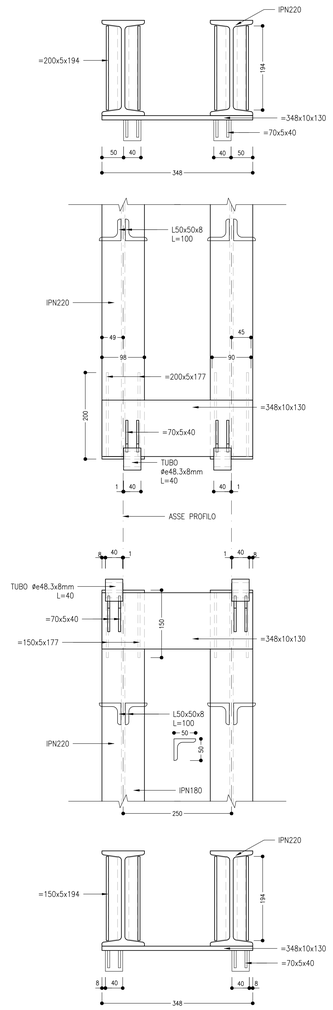

PARTICOLARE BAIONETTA
SCALA 1:5

SEZIONE TRASVERSALE

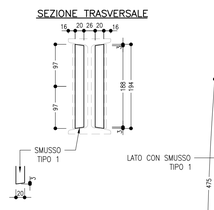

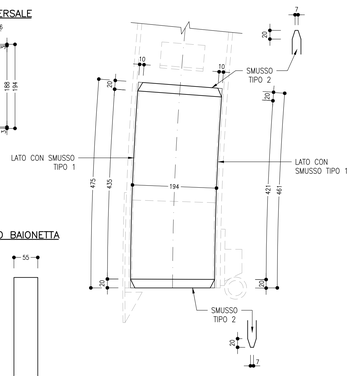

PARTICOLARE FERMO BAIONETTA

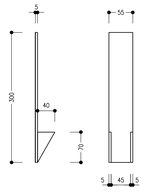

PARTICOLARE PIASTRE FERMO LATERALE
SCALA 1:5

SEZIONE TRASVERSALE

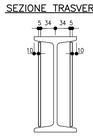

PARTICOLARE TUBO E PIASTRE CERNIERA
SCALA 1:5

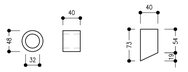

NOTE

- EVENTUALI DIFFERENZE TRA LE MISURE TOTALI E LE SOMMATORIE DELLE MISURE PARZIALI SONO DOVUTE AGLI ARROTONDAMENTI AUTOMATICI DI AUTOCAD
- PER LE CARATTERISTICHE DEI MATERIALI SI RIMANDA ALL'ELABORATO IF2R.2.2.E.ZZ.SP.GN.00.0.0.001.B
- LE MISURE E GLI SVILUPPI SONO ESPRESSI IN MILLIMETRI

SALDATURE

TIPO: CORDONE D'ANGOLO AD UNA PASSATA

DIMENSIONI:

S1>S2 Z=0.7×S2

PROFILI UNIONE CATENE: Z=4mm

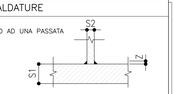

SCHEMA ROTAZIONE
SCALA 1:100

SEZIONE TIPO B2
2IPN220 PASSO 1.00m

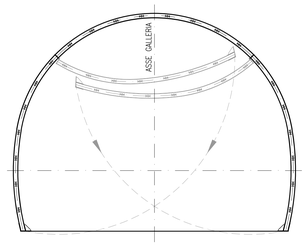

COMMITTENTE: RFI RETE FERROVIARIA ITALIANA — GRUPPO FERROVIE DELLO STATO ITALIANE

DIREZIONE LAVORI: ITALFERR — GRUPPO FERROVIE DELLO STATO ITALIANE

APPALTATORE: TELESE S.c.a r.l. — Consorzio Telese Società Consortile a Responsabilità Limitata

Ghella · ITINERA · SALCEF GROUP · COGET IMPIANTI

PROGETTAZIONE:

MANDATARIA: SYSTRA

MANDANTI: SWS · SOTECNI SYSTRA GROUP

IL DIRETTORE DELLA PROGETTAZIONE: Ing. LUCA CORSO — Responsabile integrazione fra le varie prestazioni specialistiche

PROGETTO ESECUTIVO

ITINERARIO NAPOLI-BARI
RADDOPPIO TRATTA CANCELLO - BENEVENTO
II LOTTO FUNZIONALE FRASSO TELESINO – VITULANO
2° SUBLOTTO TELESE – SAN LORENZO

DISEGNO

GALLERIA NATURALE

Sezione tipo B2 - Carpenteria centine

APPALTATORE — IL DIRETTORE TECNICO: Ing. M. BRIGNOLO

SCALA: VARIE

COMMESSA	LOTTO	FASE	ENTE	TIPO DOC.	OPERA/DISCIPLINA	PROGR.	REV.
IF2R	22	E	ZZ	BZ	GN0000	006	B

Rev.	Descrizione	Redatto	Data	Verificato	Data	Approvato	Data	Autorizzato Data
A	EMISSIONE	F. DOMINICI	29/06/2021	L. REPETTO	30/06/2021	M. NUTI	30/06/2021	IL PROGETTISTA INTEGRATORE Ing. L. CORSO 01/10/2021
B	REVISIONE A SEGUITO RDV	M. BRIGNOLO	29/10/2021	L. REPETTO	30/10/2021	M. NUTI	30/10/2021	

ORDINE DEGLI INGEGNERI DELLA PROVINCIA DI BENEVENTO — Dott. Ing. LUCA CORSO — SEZIONE A

File: IF2R.2.2.E.ZZ.BZ.GN.00.0.0.006.B.dwg — n. Elab.: