


DISPOSIZIONE TIPO
DISPOSITION TYPE

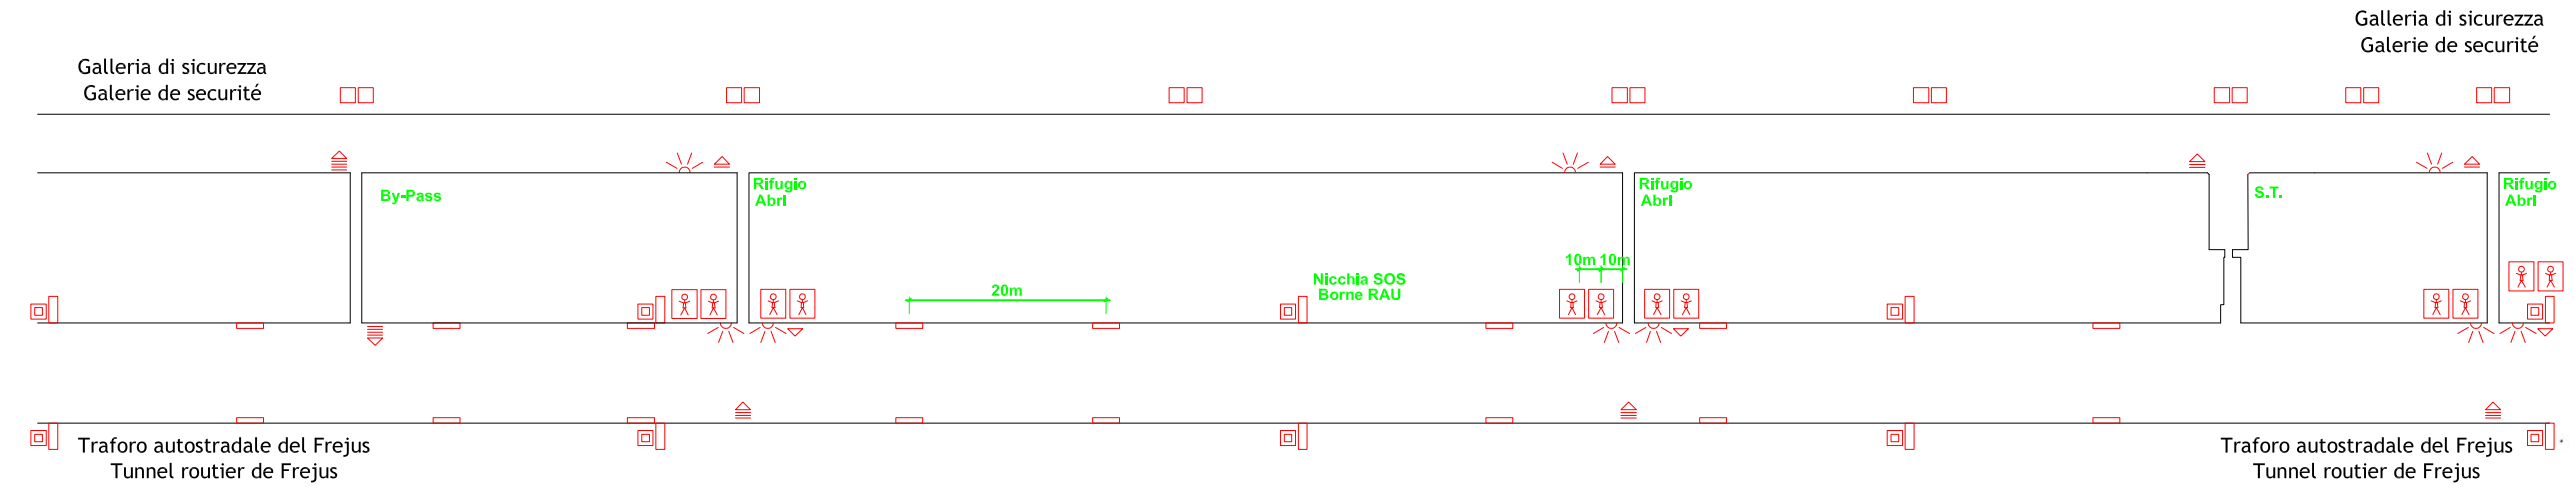

VISTA ENTRATA RIFUGI
VUE DES ENTrees DES ABRIS



LEGENDA
LEGENDE

Segnaletica fissa retroriflettente
Signalétique fixe rétroréfléchissante


- Pannello tipo
Panneau type
- Pannello "Nicchia SOS": indicazione rifugi più vicini
Panneau "Borne RAU": indication abris plus proches
- Pannello di orientamento: distanza dalle uscite
Panneau d'orientation: distance des sorties
- Pannello "Infrancchia": distanza dai rifugi vicini
Panneau "Inter-borne": distance des abris proches

Segnaletica fissa luminosa
Signalétique fixe lumineuse

- 120
- 40
- ST5 40
- R7 40
- 40
- 40

Segnaletica dinamica
Signalétique dynamique

- Luci lampeggianti
Feux clignotants

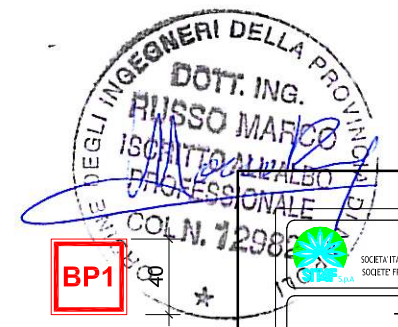

LOMBARDI SA
INGEGNERI CONSULENTI

Traforo Autostradale del Fréjus / Tunnel Routier du Fréjus					
COSTRUZIONE GALLERIA DI SICUREZZA / CONSTRUCTION GALERIE DE SECURITE					
PROGETTO DEFINITIVO 2006 / PROJET 2006					
GALLERIA DI SICUREZZA / GALERIE DE SECURITE					
SEGNALETICA / SIGNALÉTIQUE					
DISPOSIZIONE TIPO / SCHEMA TYPE					
24.11.2006	SG/RM	GL	No	Aggiornamento / Mise à jour	B
DATA	DISEGNATO	COSTRUITO	VETO	Nome file :	A
15.09.2006	SG/RM	GL	No	6145.2-P-290A	No. 6145.2-290
Formato : 84x60	Scala :	No. L. F.	No. Com.		
Progettisti: Ing. Andrea Mordasini, Dott. Ing. Marco Russo - Lombardi SA Collaborazione specialistica: Ing. Laudo Glarey, Ing. Urs Grässlin					