




CARPENTERIA CENTINA
SCALA 1:50

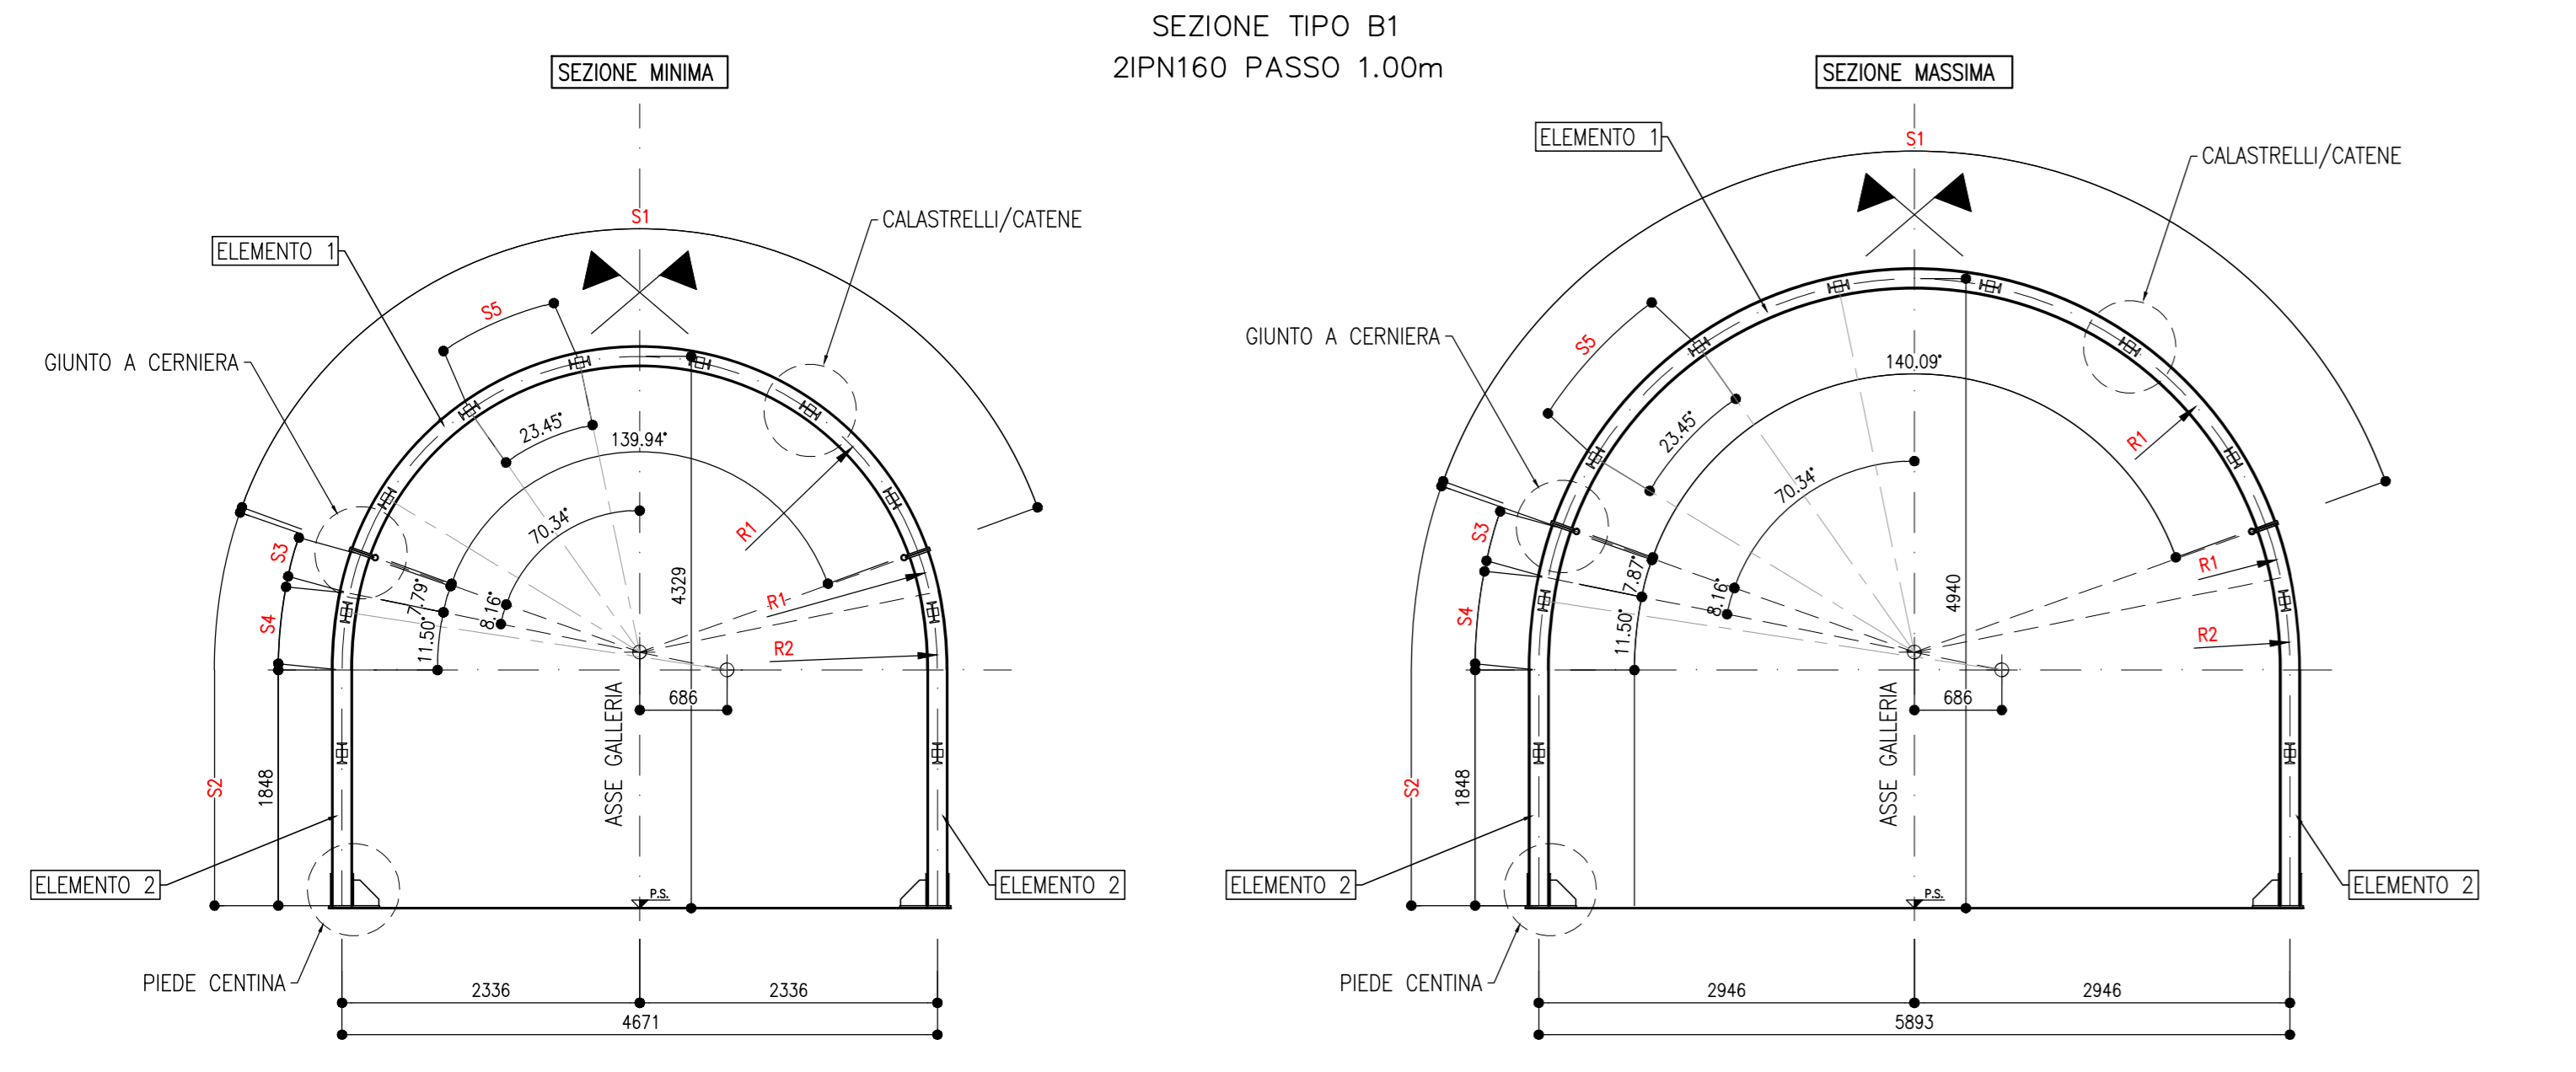


CENTINA N°	R1 (mm)	R2 (mm)	S1 (mm)	S2 (mm)	S3 (mm)	S4 (mm)	S5 (mm)
01	2332	3022	5670	2770.35	315.66	606.48	850.07
02	2386	3096	3607	2796.05	326.04	621.81	861.31
03	2474	3174	4043	2851.76	336.42	637.13	872.55
04	2551	3251	4230	2847.46	346.80	652.45	883.79
05	2627	3327	4416	2853.16	357.18	667.78	895.03
06	2703	3403	4603	2858.87	367.56	683.10	906.27
07	2780	3480	4789	2864.57	377.94	698.42	917.51
08	2856	3556	4976	2870.27	388.32	713.75	928.75
09	2932	3632	5162	2875.98	398.70	729.07	940.00

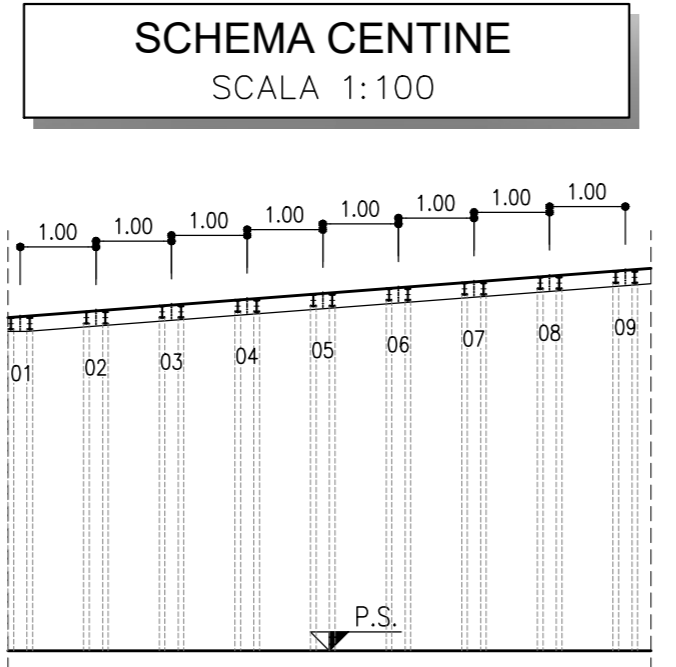


GIUNTO A CERNIERA CON BAIONETTA FASI

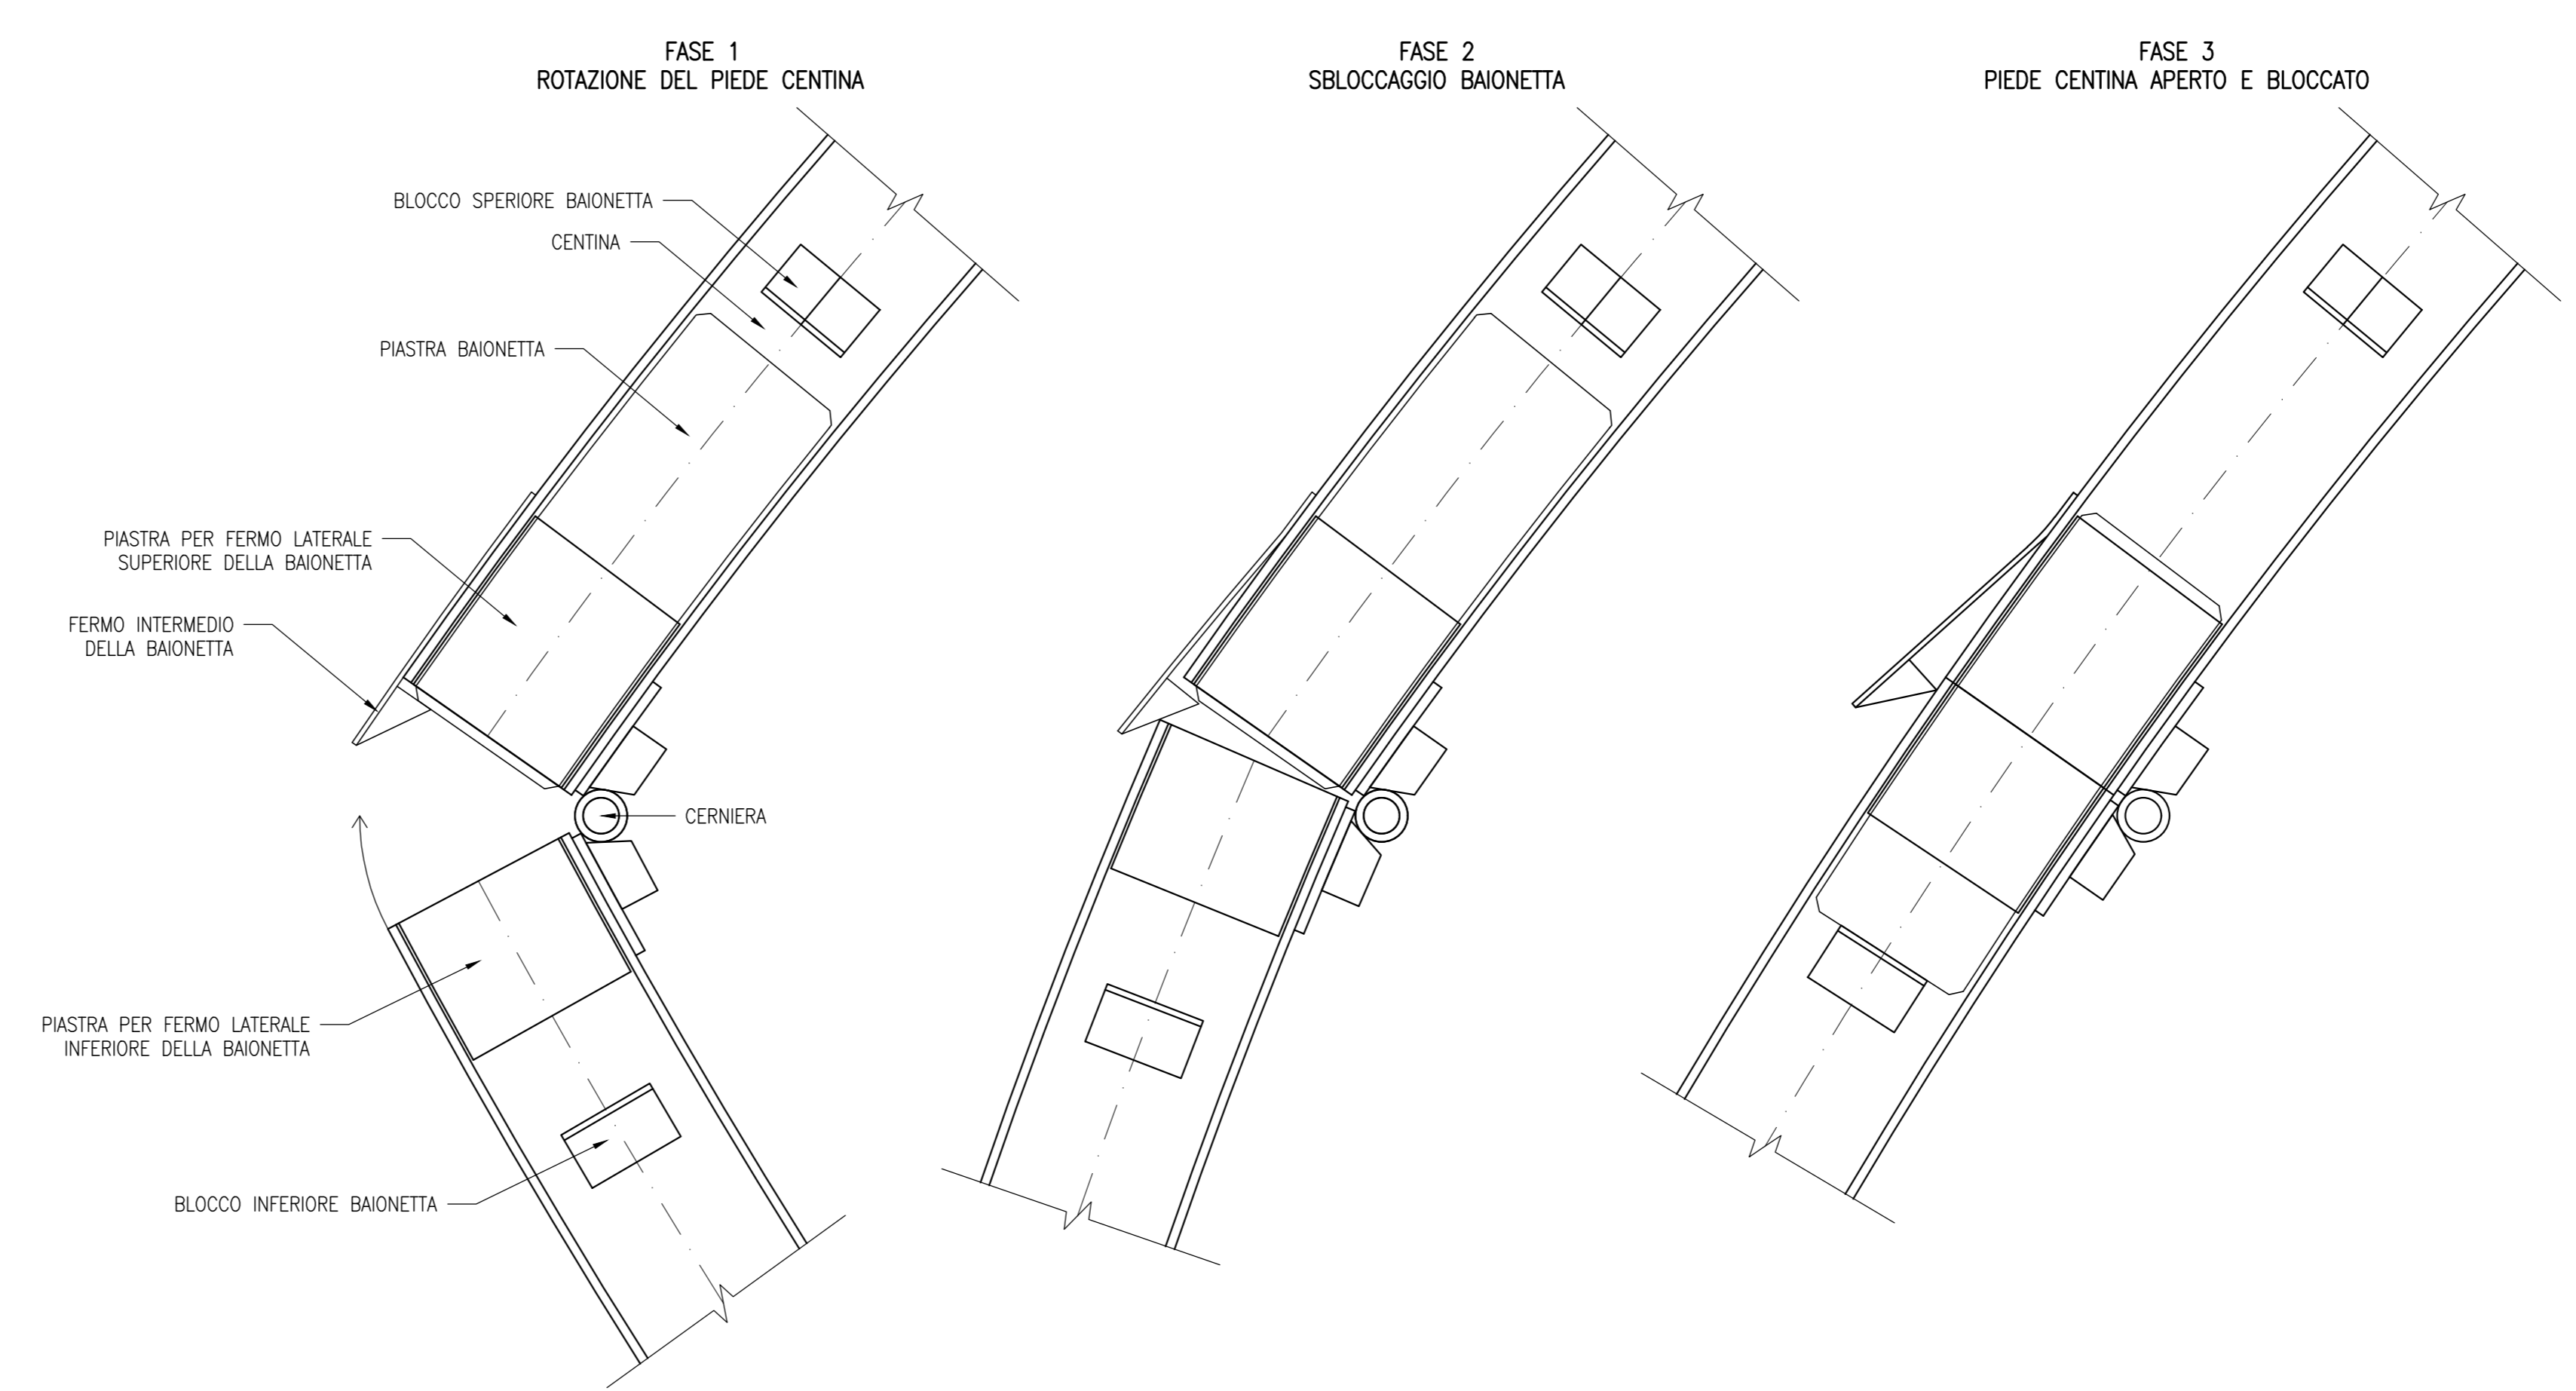


PARTICOLARE CERNIERA
SCALA 1:5

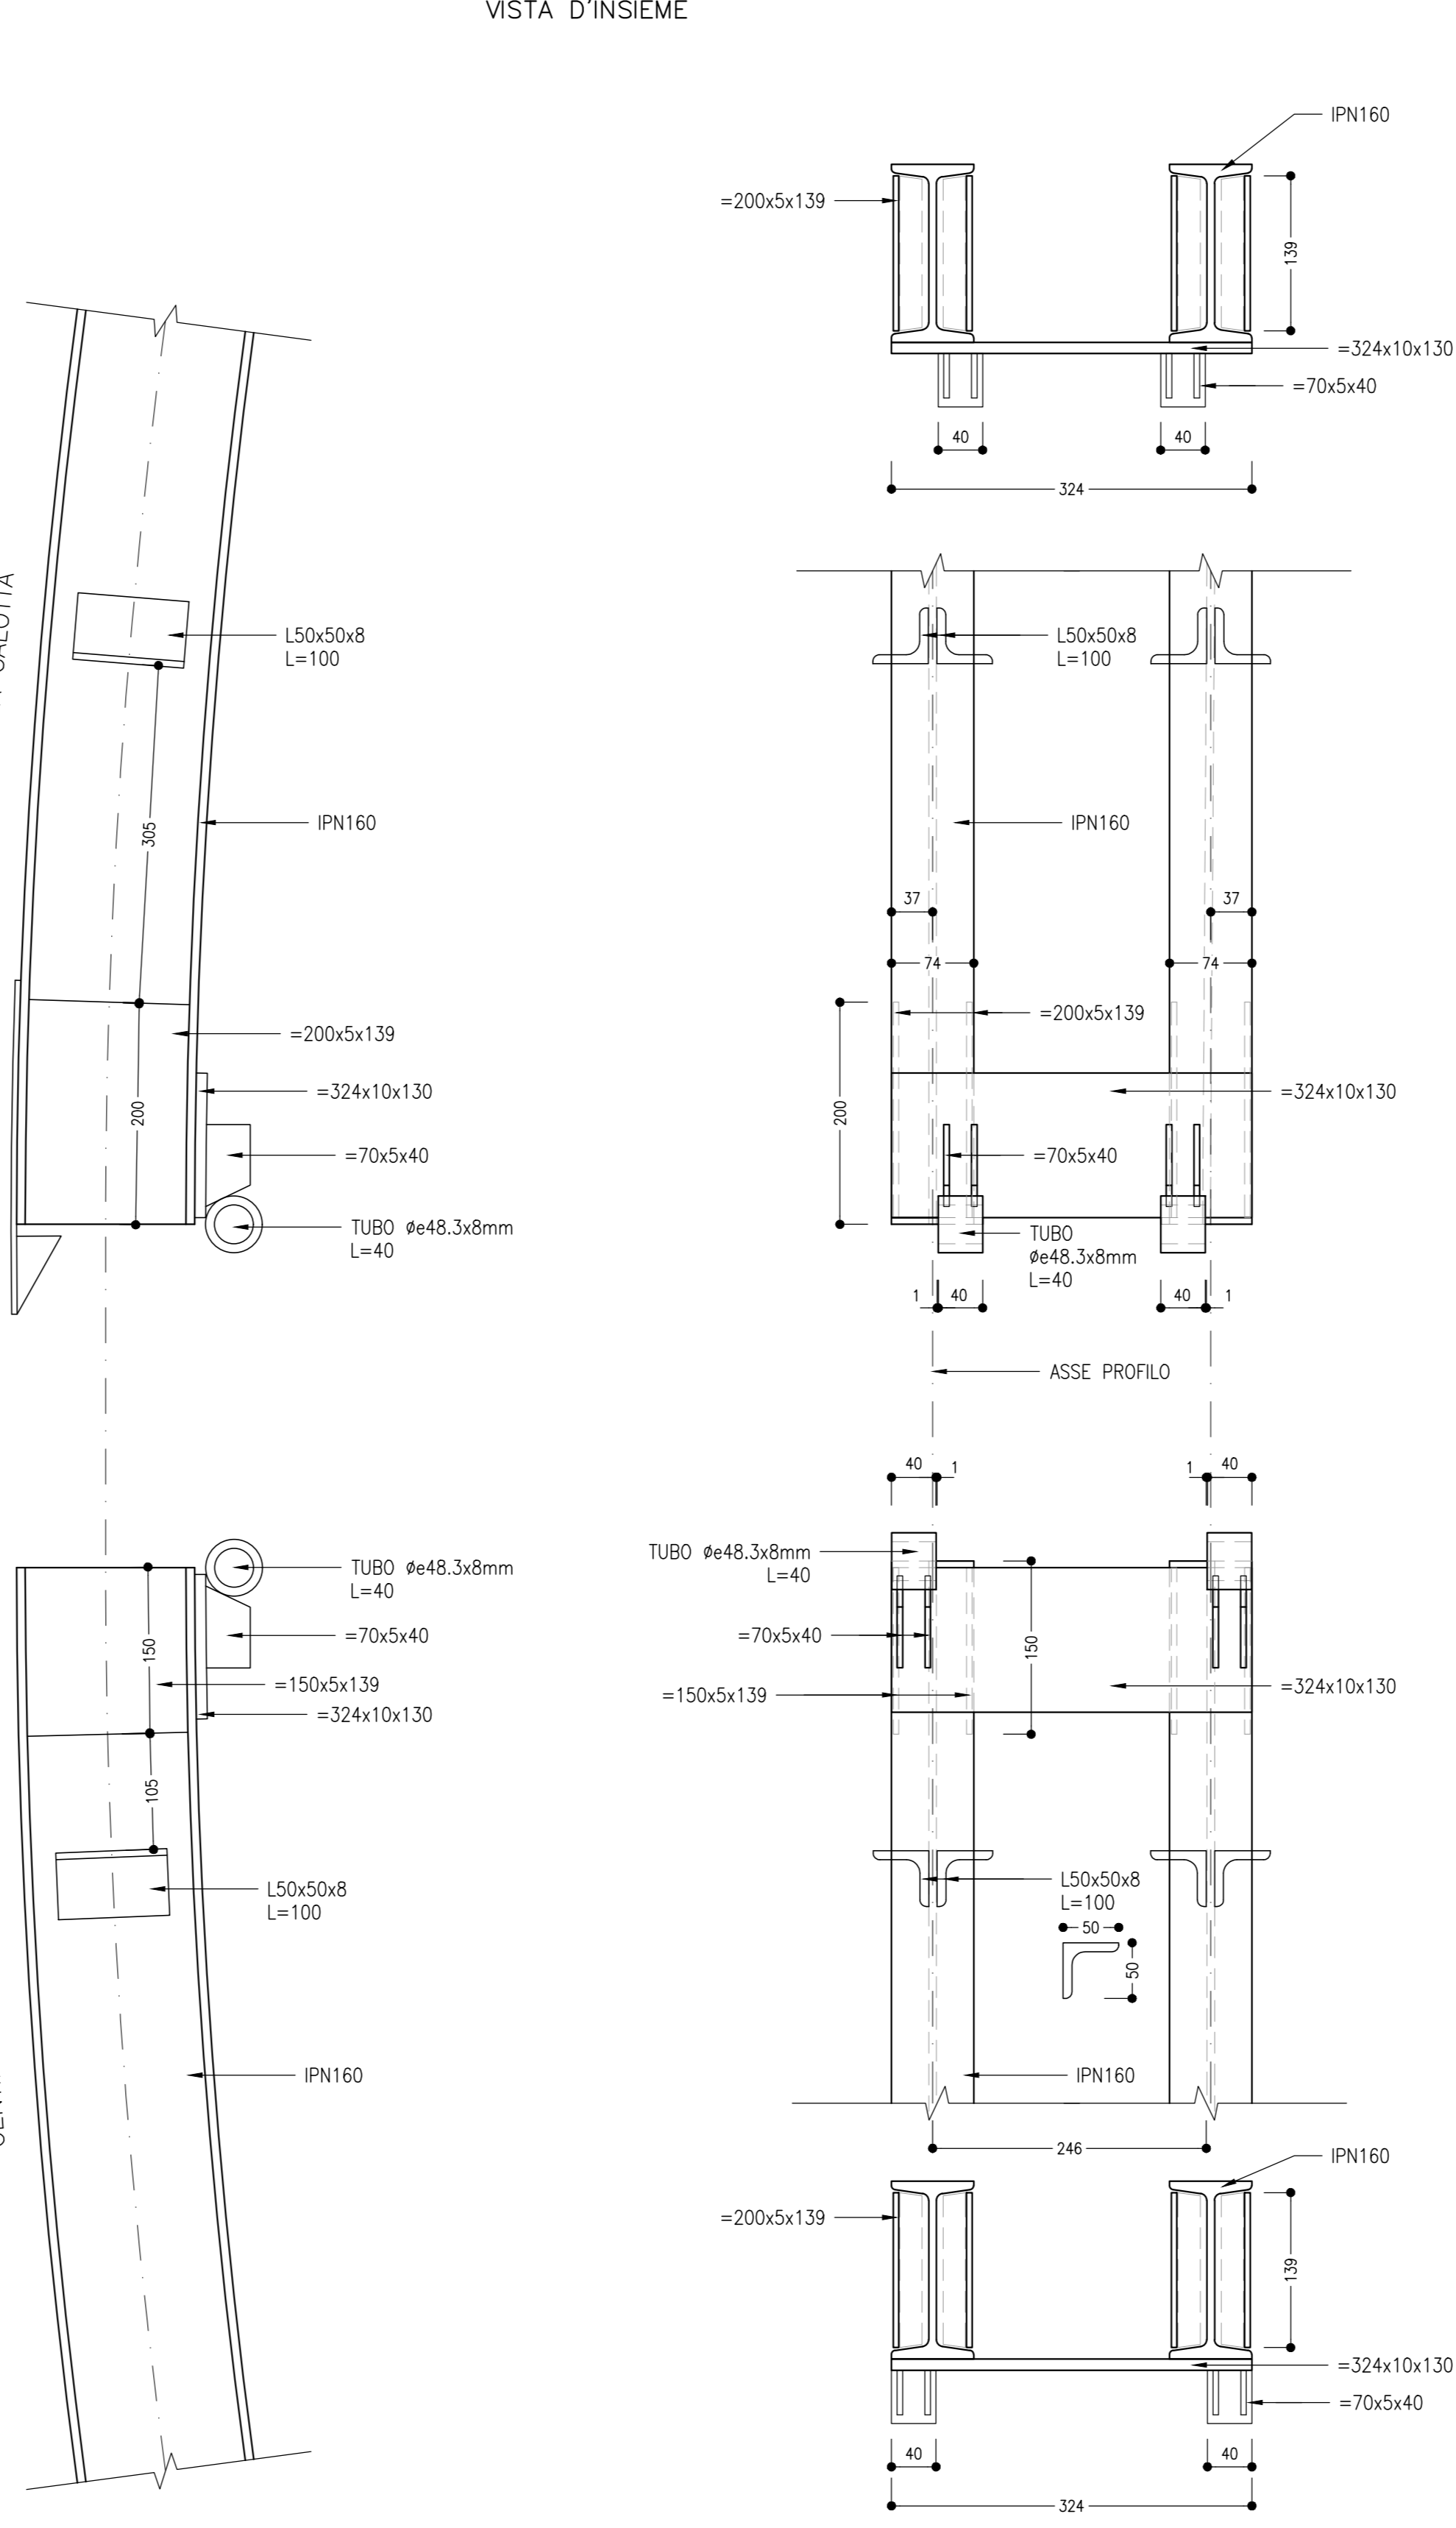


PARTICOLARE BAIONETTA
SCALA 1:5

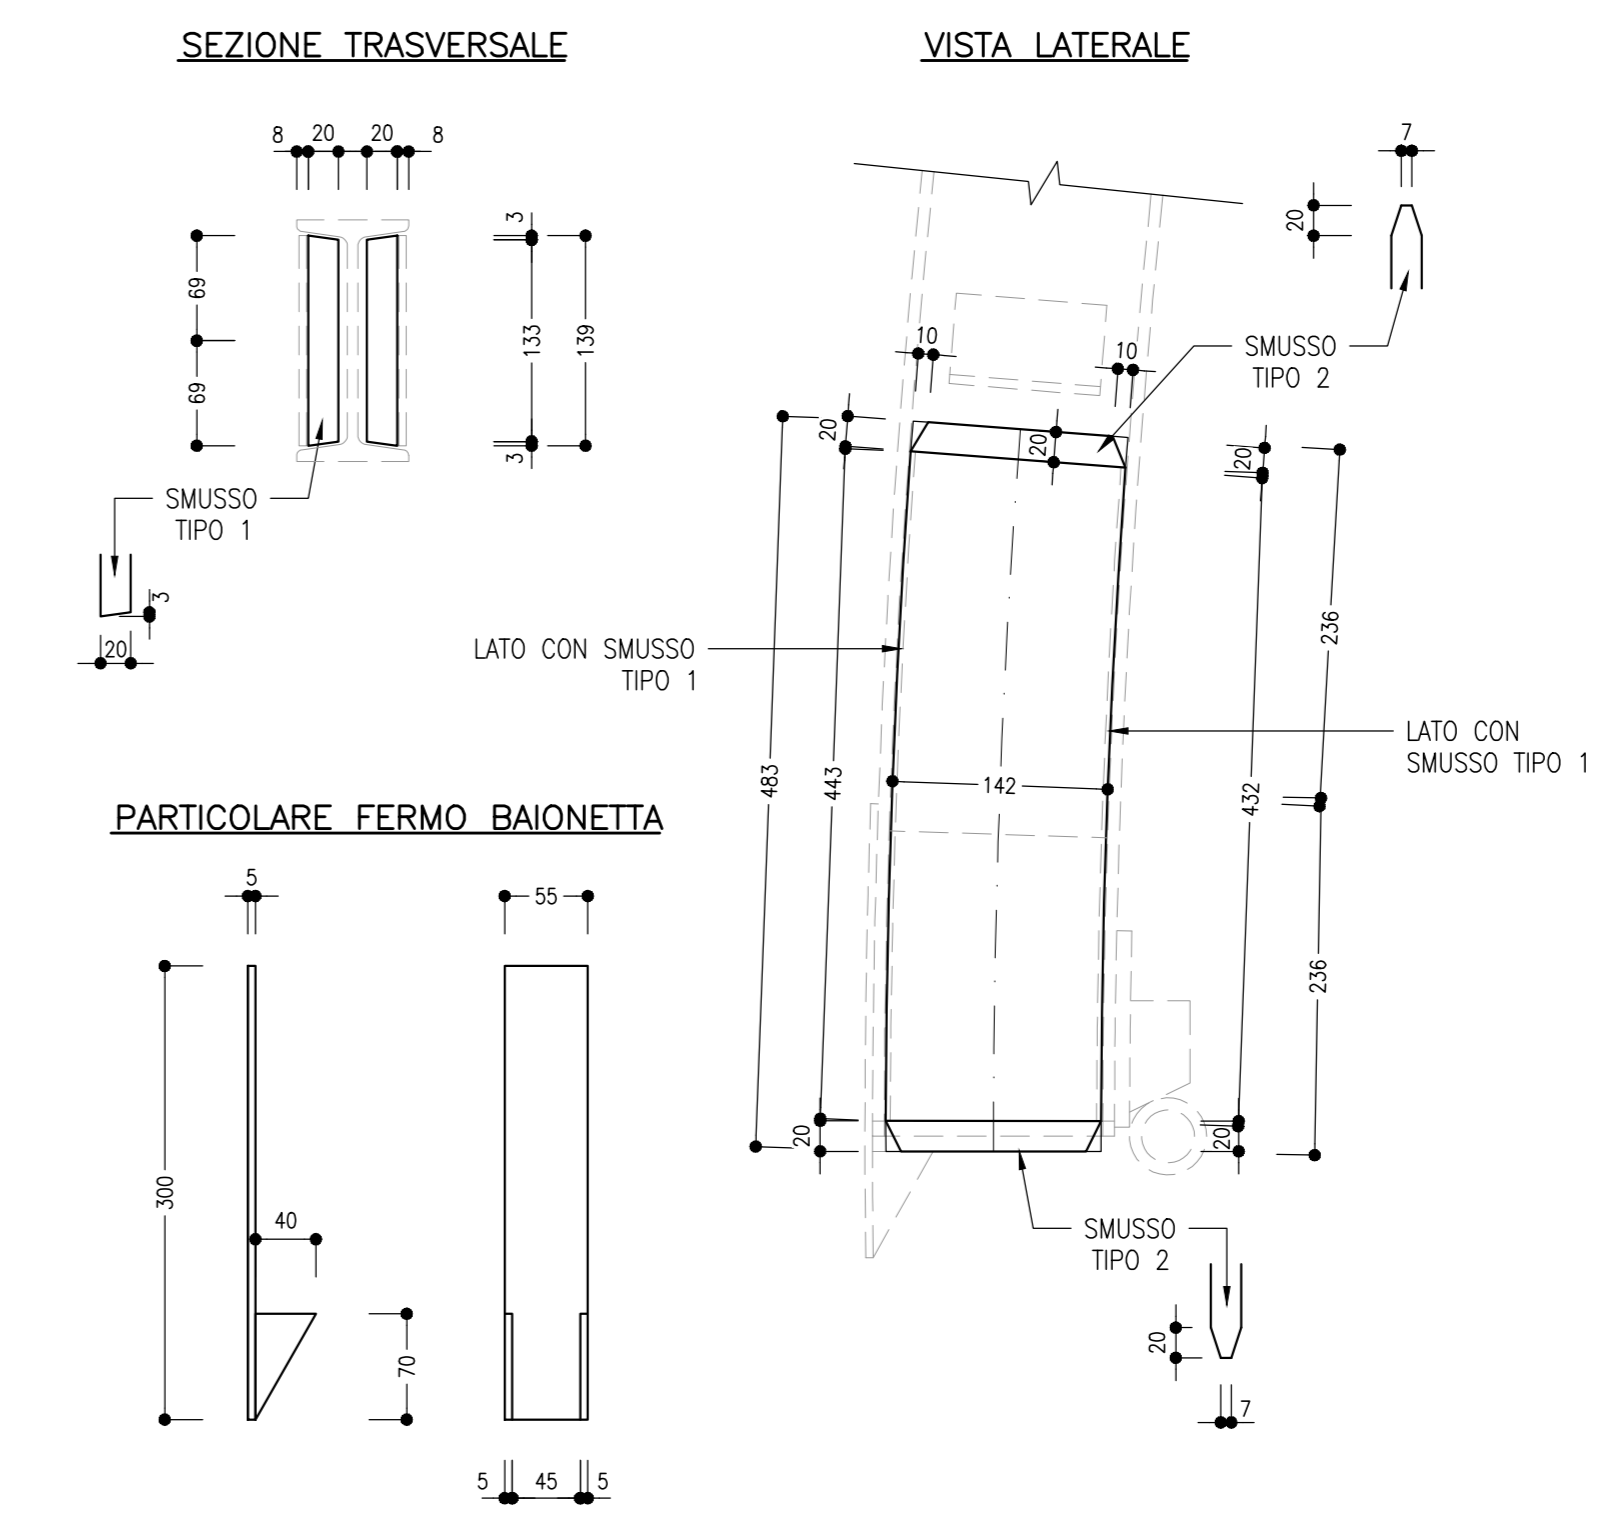


PARTICOLARE PIASTRE FERMO LATERALE
SCALA 1:5

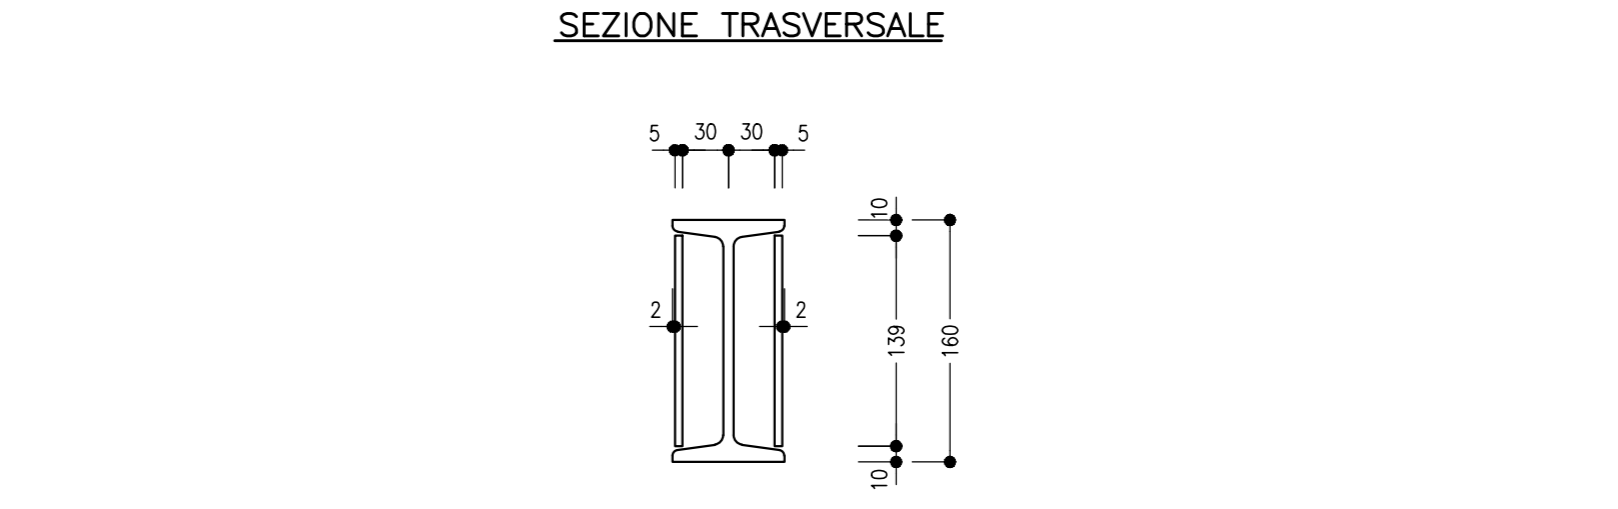


PARTICOLARE TUBO E PIASTRE CERNIERA
SCALA 1:5

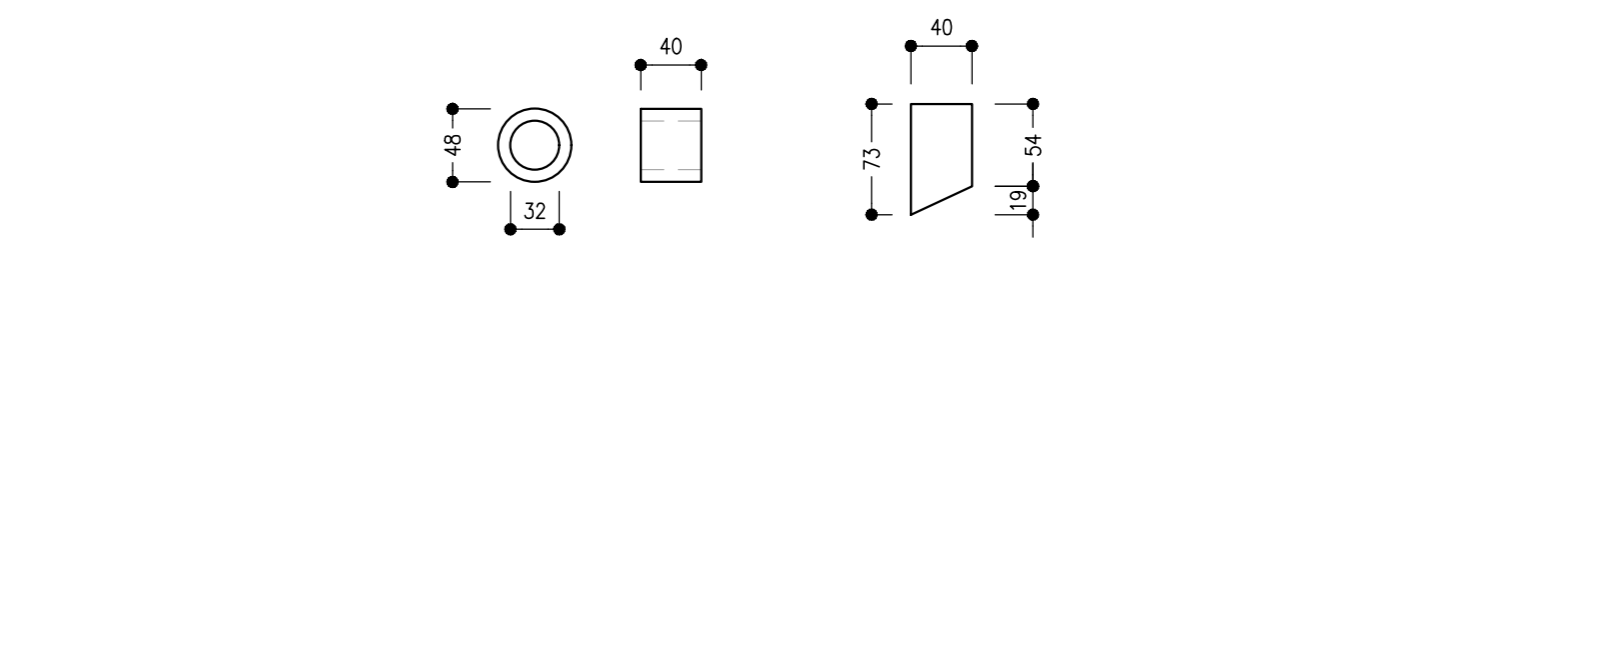


CATENE
SCALA 1:10

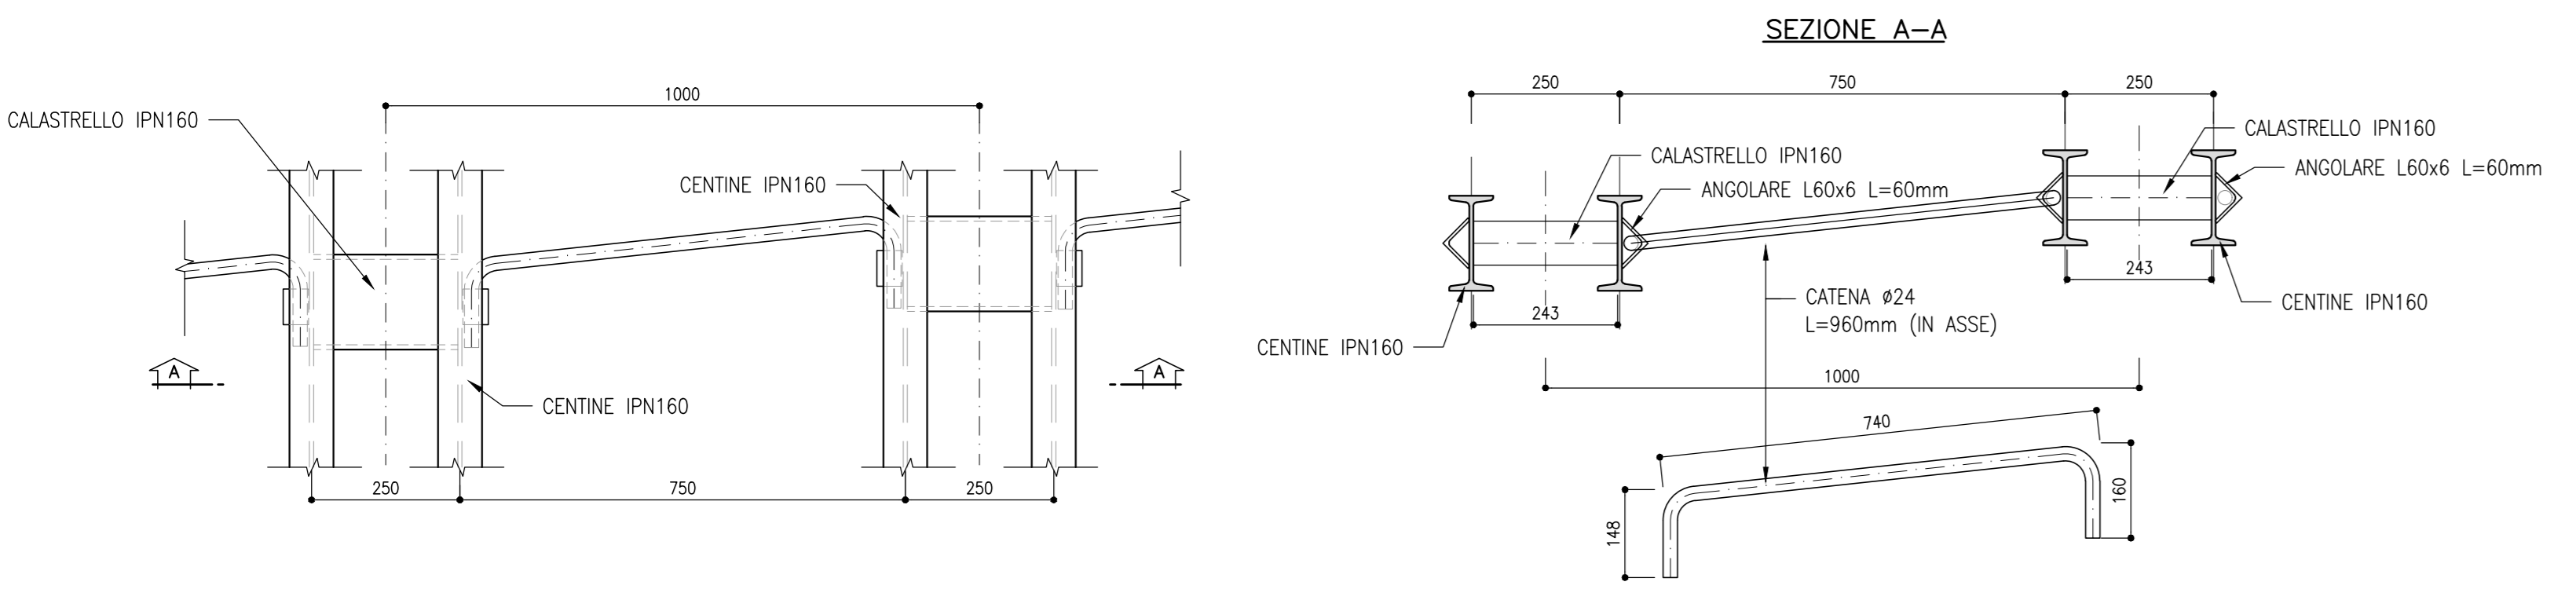

PIEDE CENTINA
SCALA 1:5

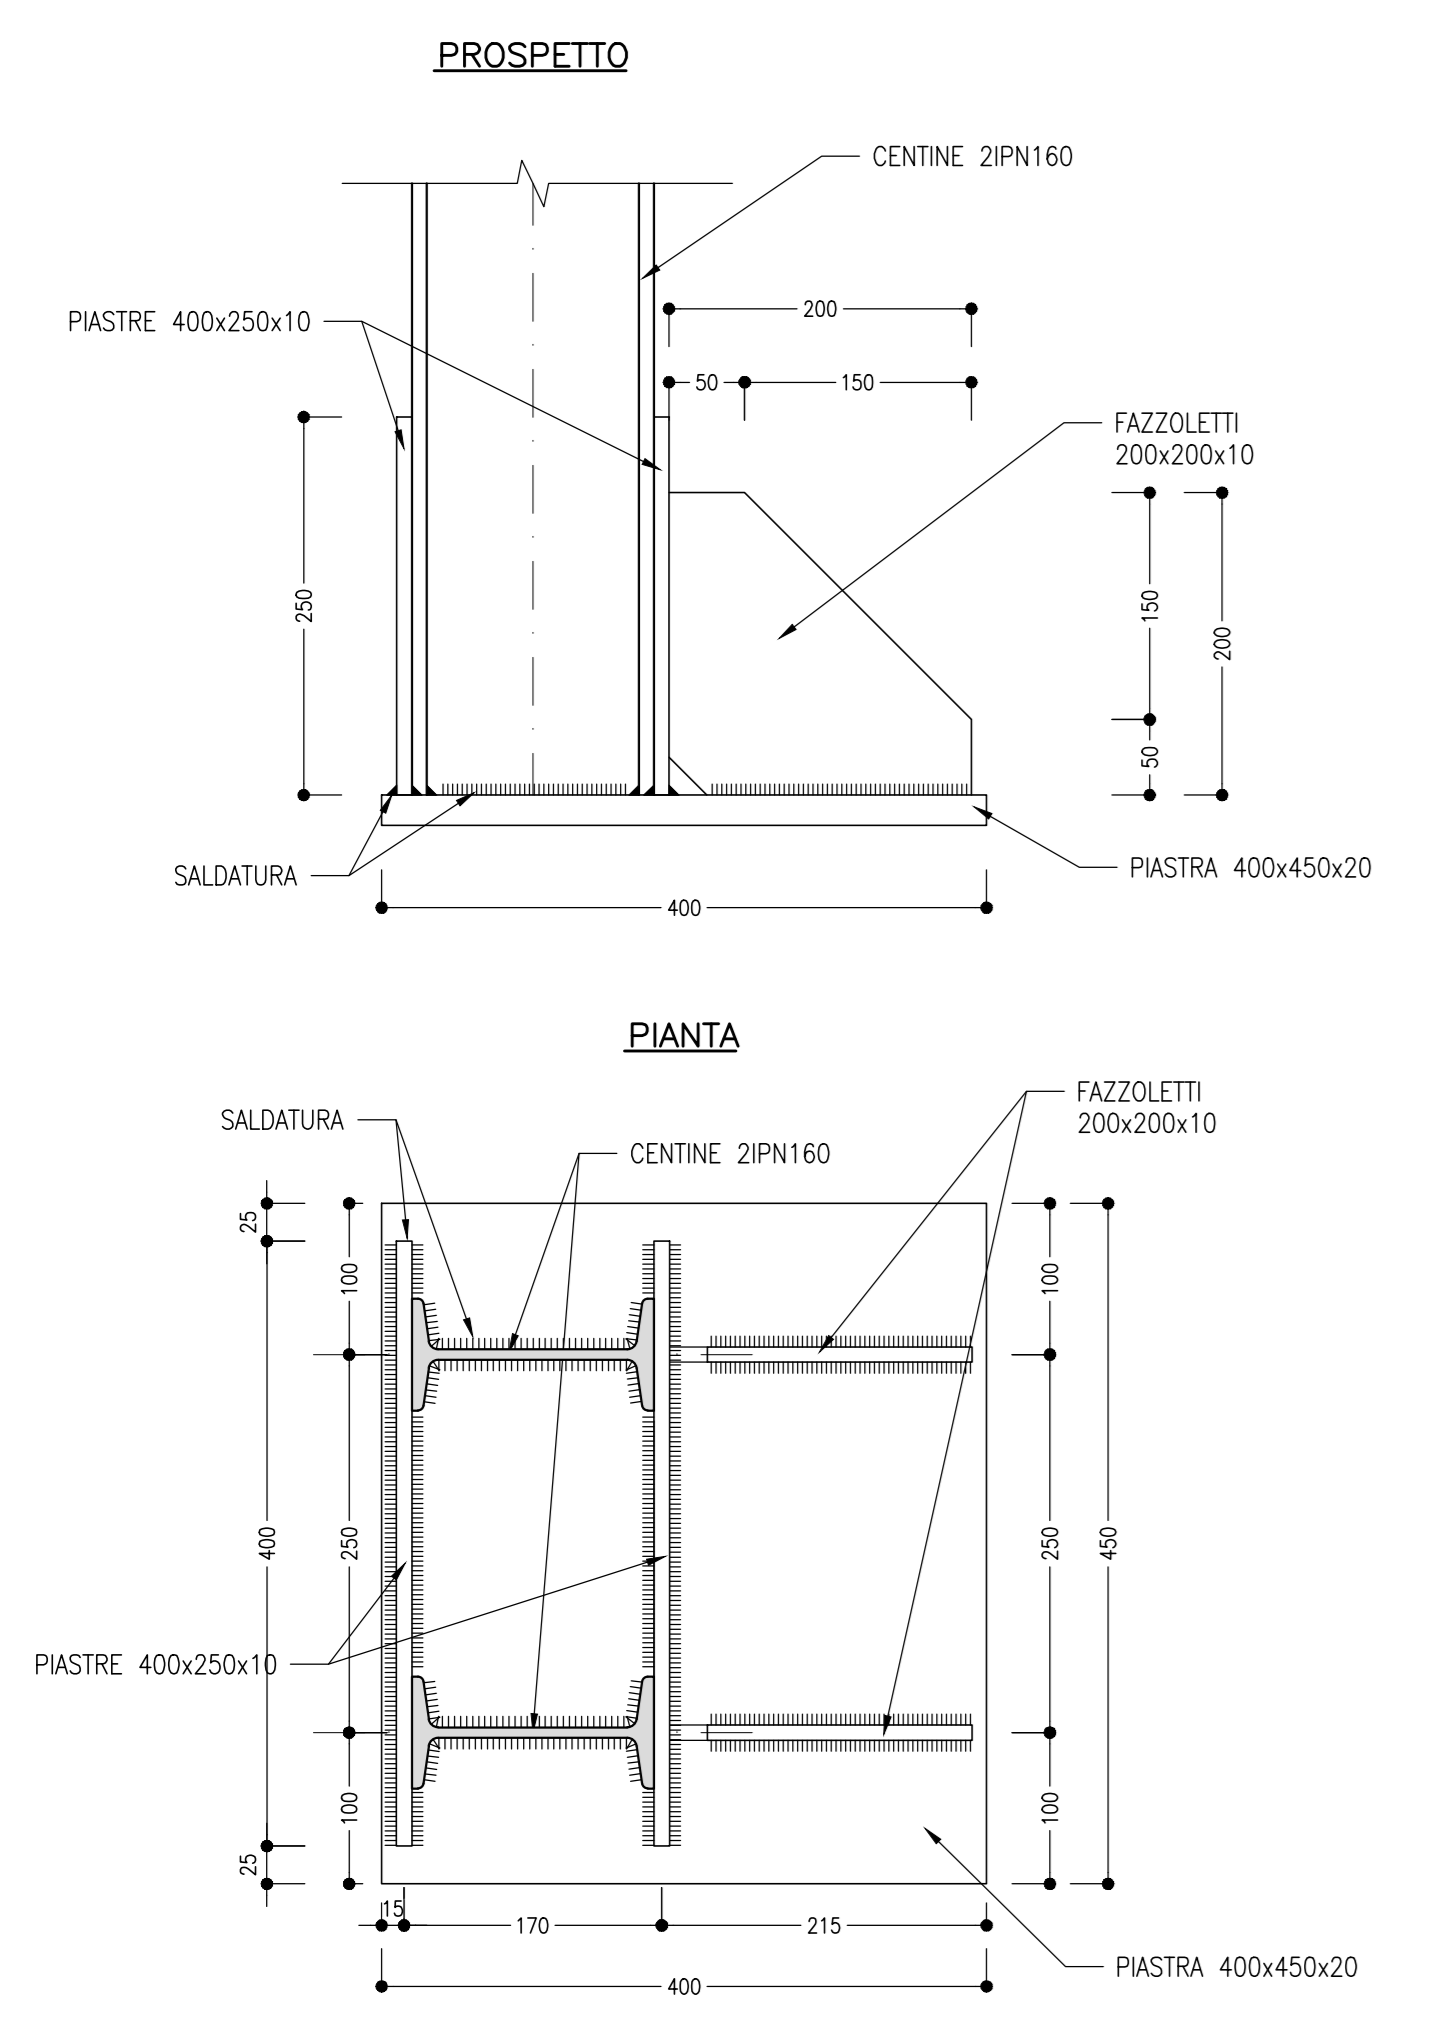


GIUNTO A CERNIERA CON PIASTRE BULLONATE
SCALA 1:5

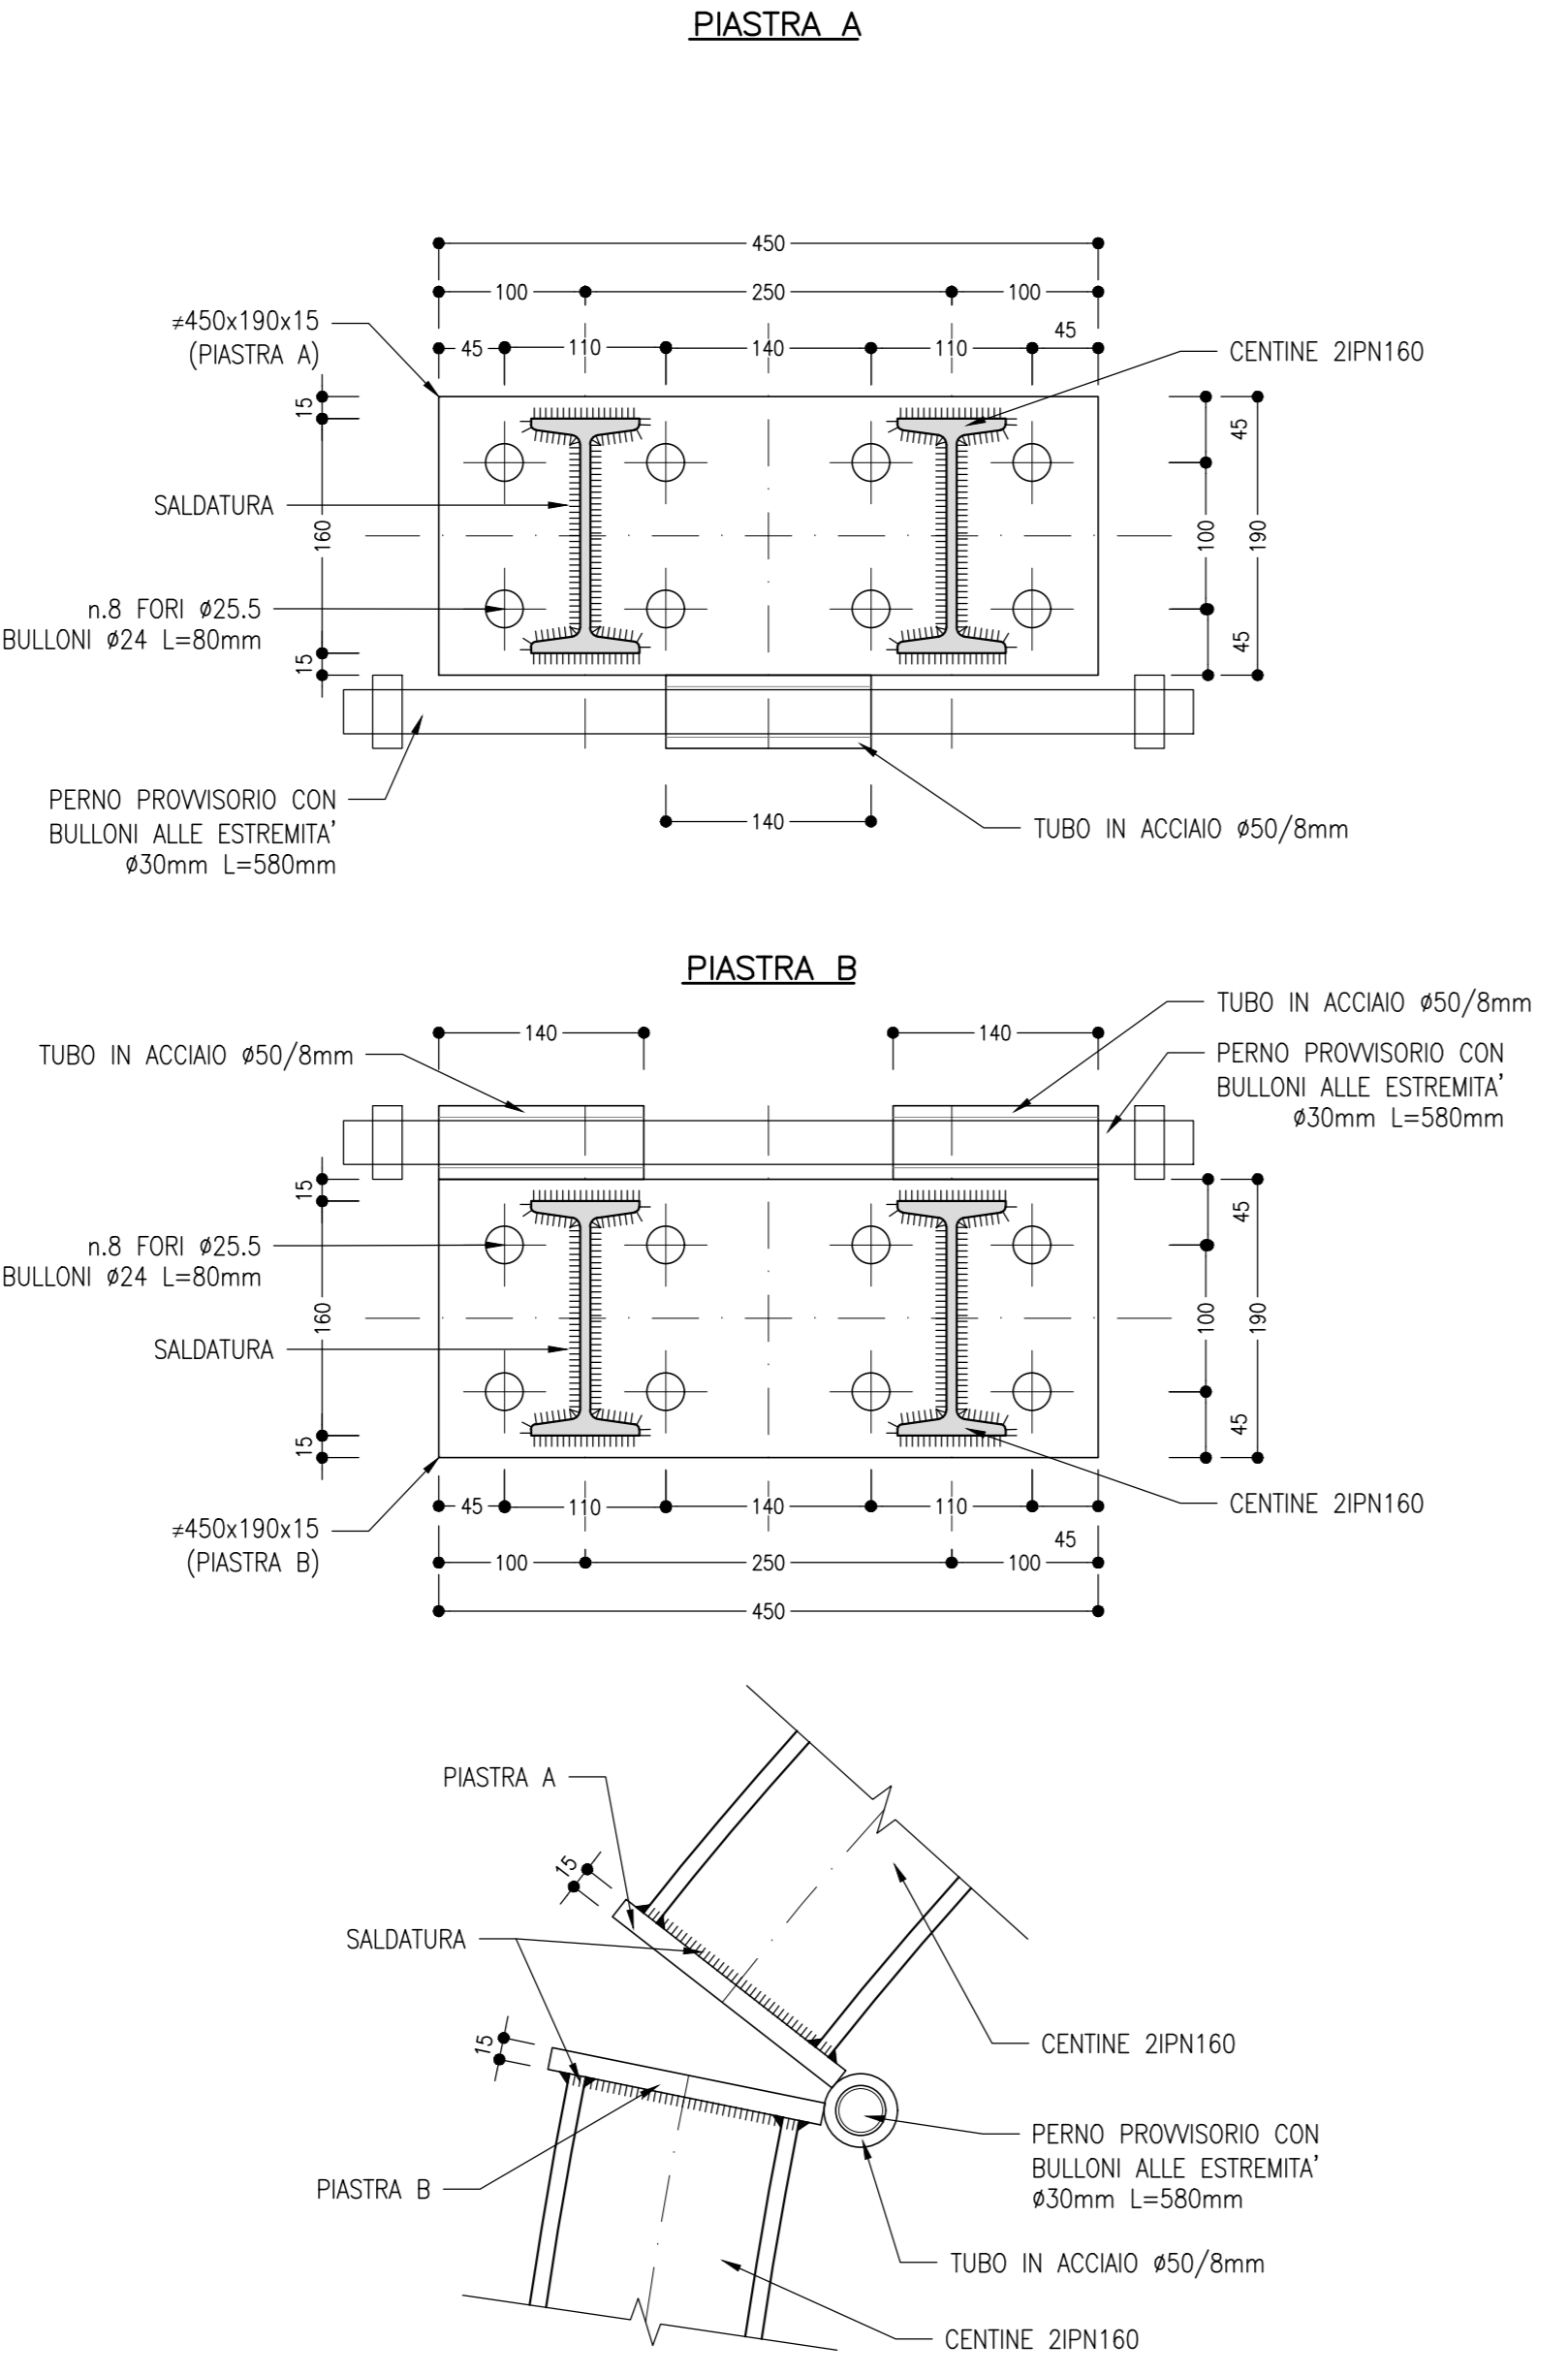


NOTE

- EVENTUALI DIFFERENZE TRA LE MISURE TOTALI E LE SOMMATORIE DELLE MISURE PARZIALI SONO DOVUTE AGLI ARROTONDAMENTI AUTOMATICI DI AUTOCAD
- PER LE CARATTERISTICHE DEI MATERIALI SI RIMANDA ALL'ELABORATO IP2R.2.2.E.ZZ.SP.GN.00.0.0.001.B
- LE MISURE E GLI SVILUPPI SONO ESPRESSI IN MILLIMETRI

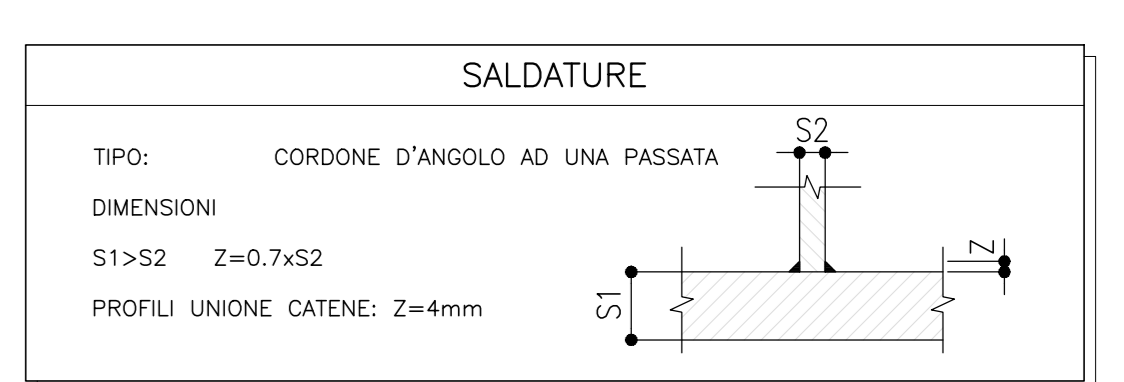

SCHEMA ROTAZIONE
SCALA 1:100

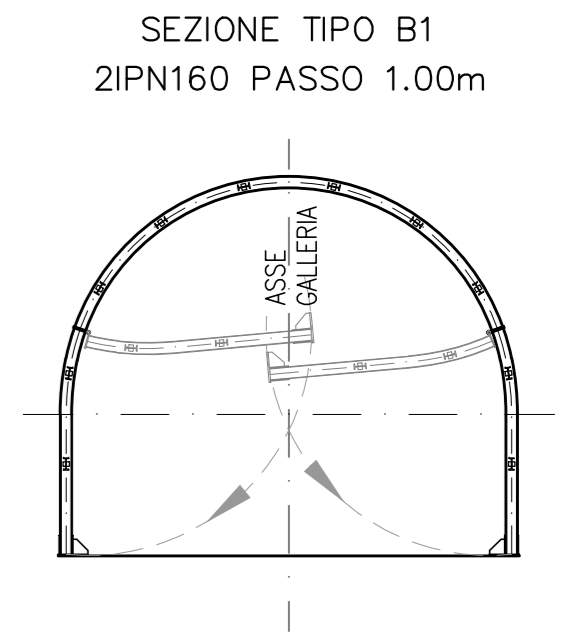

COMMITTENTE: **RFI** RETE FERROVIARIA ITALIANA GRUPPO FERROVIE DELLO STATO ITALIANE

DIREZIONE LAVORI: **ITALFERR** GRUPPO FERROVIE DELLO STATO ITALIANE

APPALTATORE: **TELESE S.p.A.** Casa di Fosse S. Costanzo a S. Eustachio (BN)

PROGETTARIA: **Ghella** **ITINERA** **SALCEF** **COGET IMPIANTI**

MANDATARIA: **SYSTRA** **SWS** **SOTECNI**

IL DIRETTORE DELLA PROGETTAZIONE: **Ing. L. LOPOMO**

PROGETTO ESECUTIVO

ITINERARIO NAPOLI-BARI RADDOPPIO TRATTA CANCELLO - BENEVENTO II LOTTO FUNZIONALE FRASSO TELESINO - VITULANO 2° SUBLOTTO TELESE - SAN LORENZO

DISEGNO: **GALLERIA NATURALE**

Uscita/accesso pedonale - Sezione tipo B1 - Carpenteria centine

APPALTATORE: **Ing. M. EMBRONI**

SCALA: **VARIE**

Rev.	Descrizione	Redatto	Verificato	Data	Approvato	Data
A	EMISSIONE	M. BIRROCCOLO	L. RUFFETTO	28/09/2021	M. NUTI	30/09/2021
B	REVISIONE A SEGUITO REV.	M. BIRROCCOLO	L. RUFFETTO	28/10/2021	M. NUTI	30/10/2021

File: IP2R.2.2.E.ZZ.BZ.GN.00.0.0.028.B.dwg n. Elab.: