spea autostrade ingegneria europea autostrade per l'italia	NODO STRADALE E AUTOSTRADALE DI GENOVA Adeguamento del sistema A7 - A10 - A12 Simulazioni dell'interferenza visiva	**FOTOSIMULAZIONI** **PUNTI DI RIPRESA**	Scala 1:10.000	TAVOLA AUA-303-004	1/8

spea autostrade ingegneria europea / autostrade per l'italia	NODO STRADALE E AUTOSTRADALE DI GENOVA Adeguamento del sistema A7 - A10 - A12 Simulazioni dell'interferenza visiva	**FOTOSIMULAZIONI** **PUNTI DI RIPRESA**	Scala 1:10.000	TAVOLA AUA-303-004	2/8

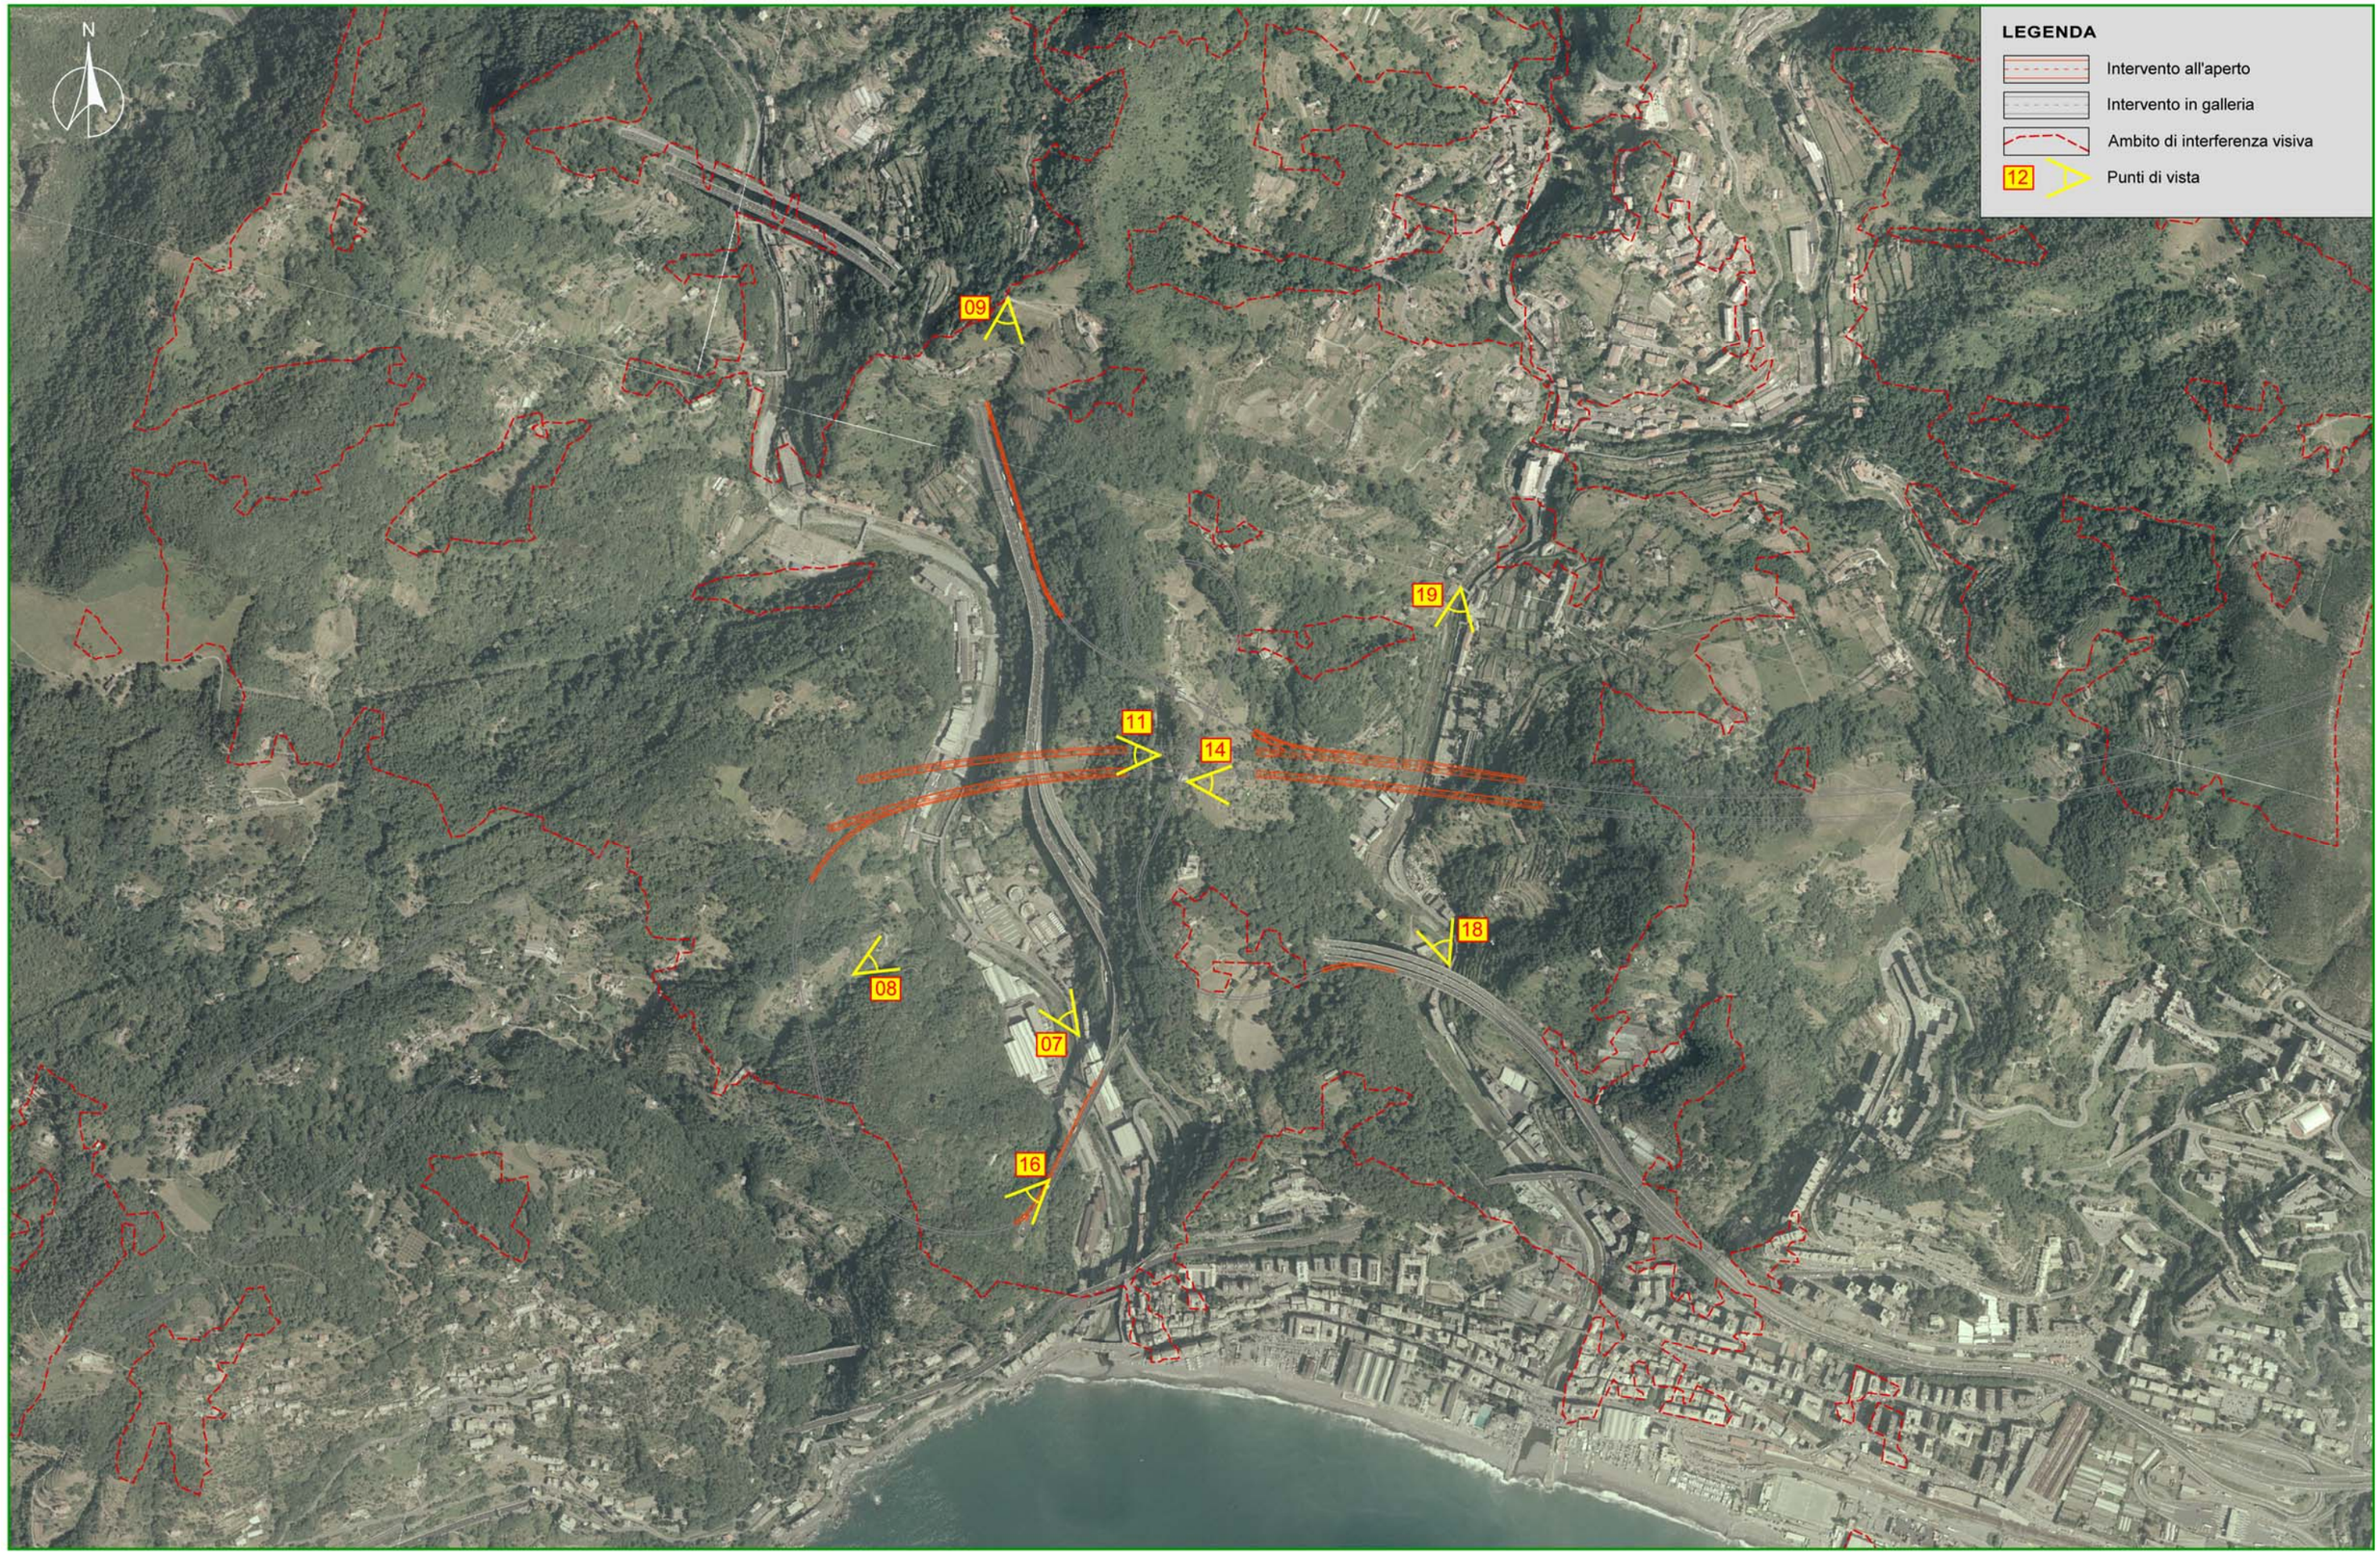

spea autostrade ingegneria europea / autostrade per l'italia	NODO STRADALE E AUTOSTRADALE DI GENOVA Adeguamento del sistema A7 - A10 - A12 Simulazioni dell'interferenza visiva	**FOTOSIMULAZIONI** **PUNTI DI RIPRESA**	Scala 1:10.000	TAVOLA AUA-303-004	3/8

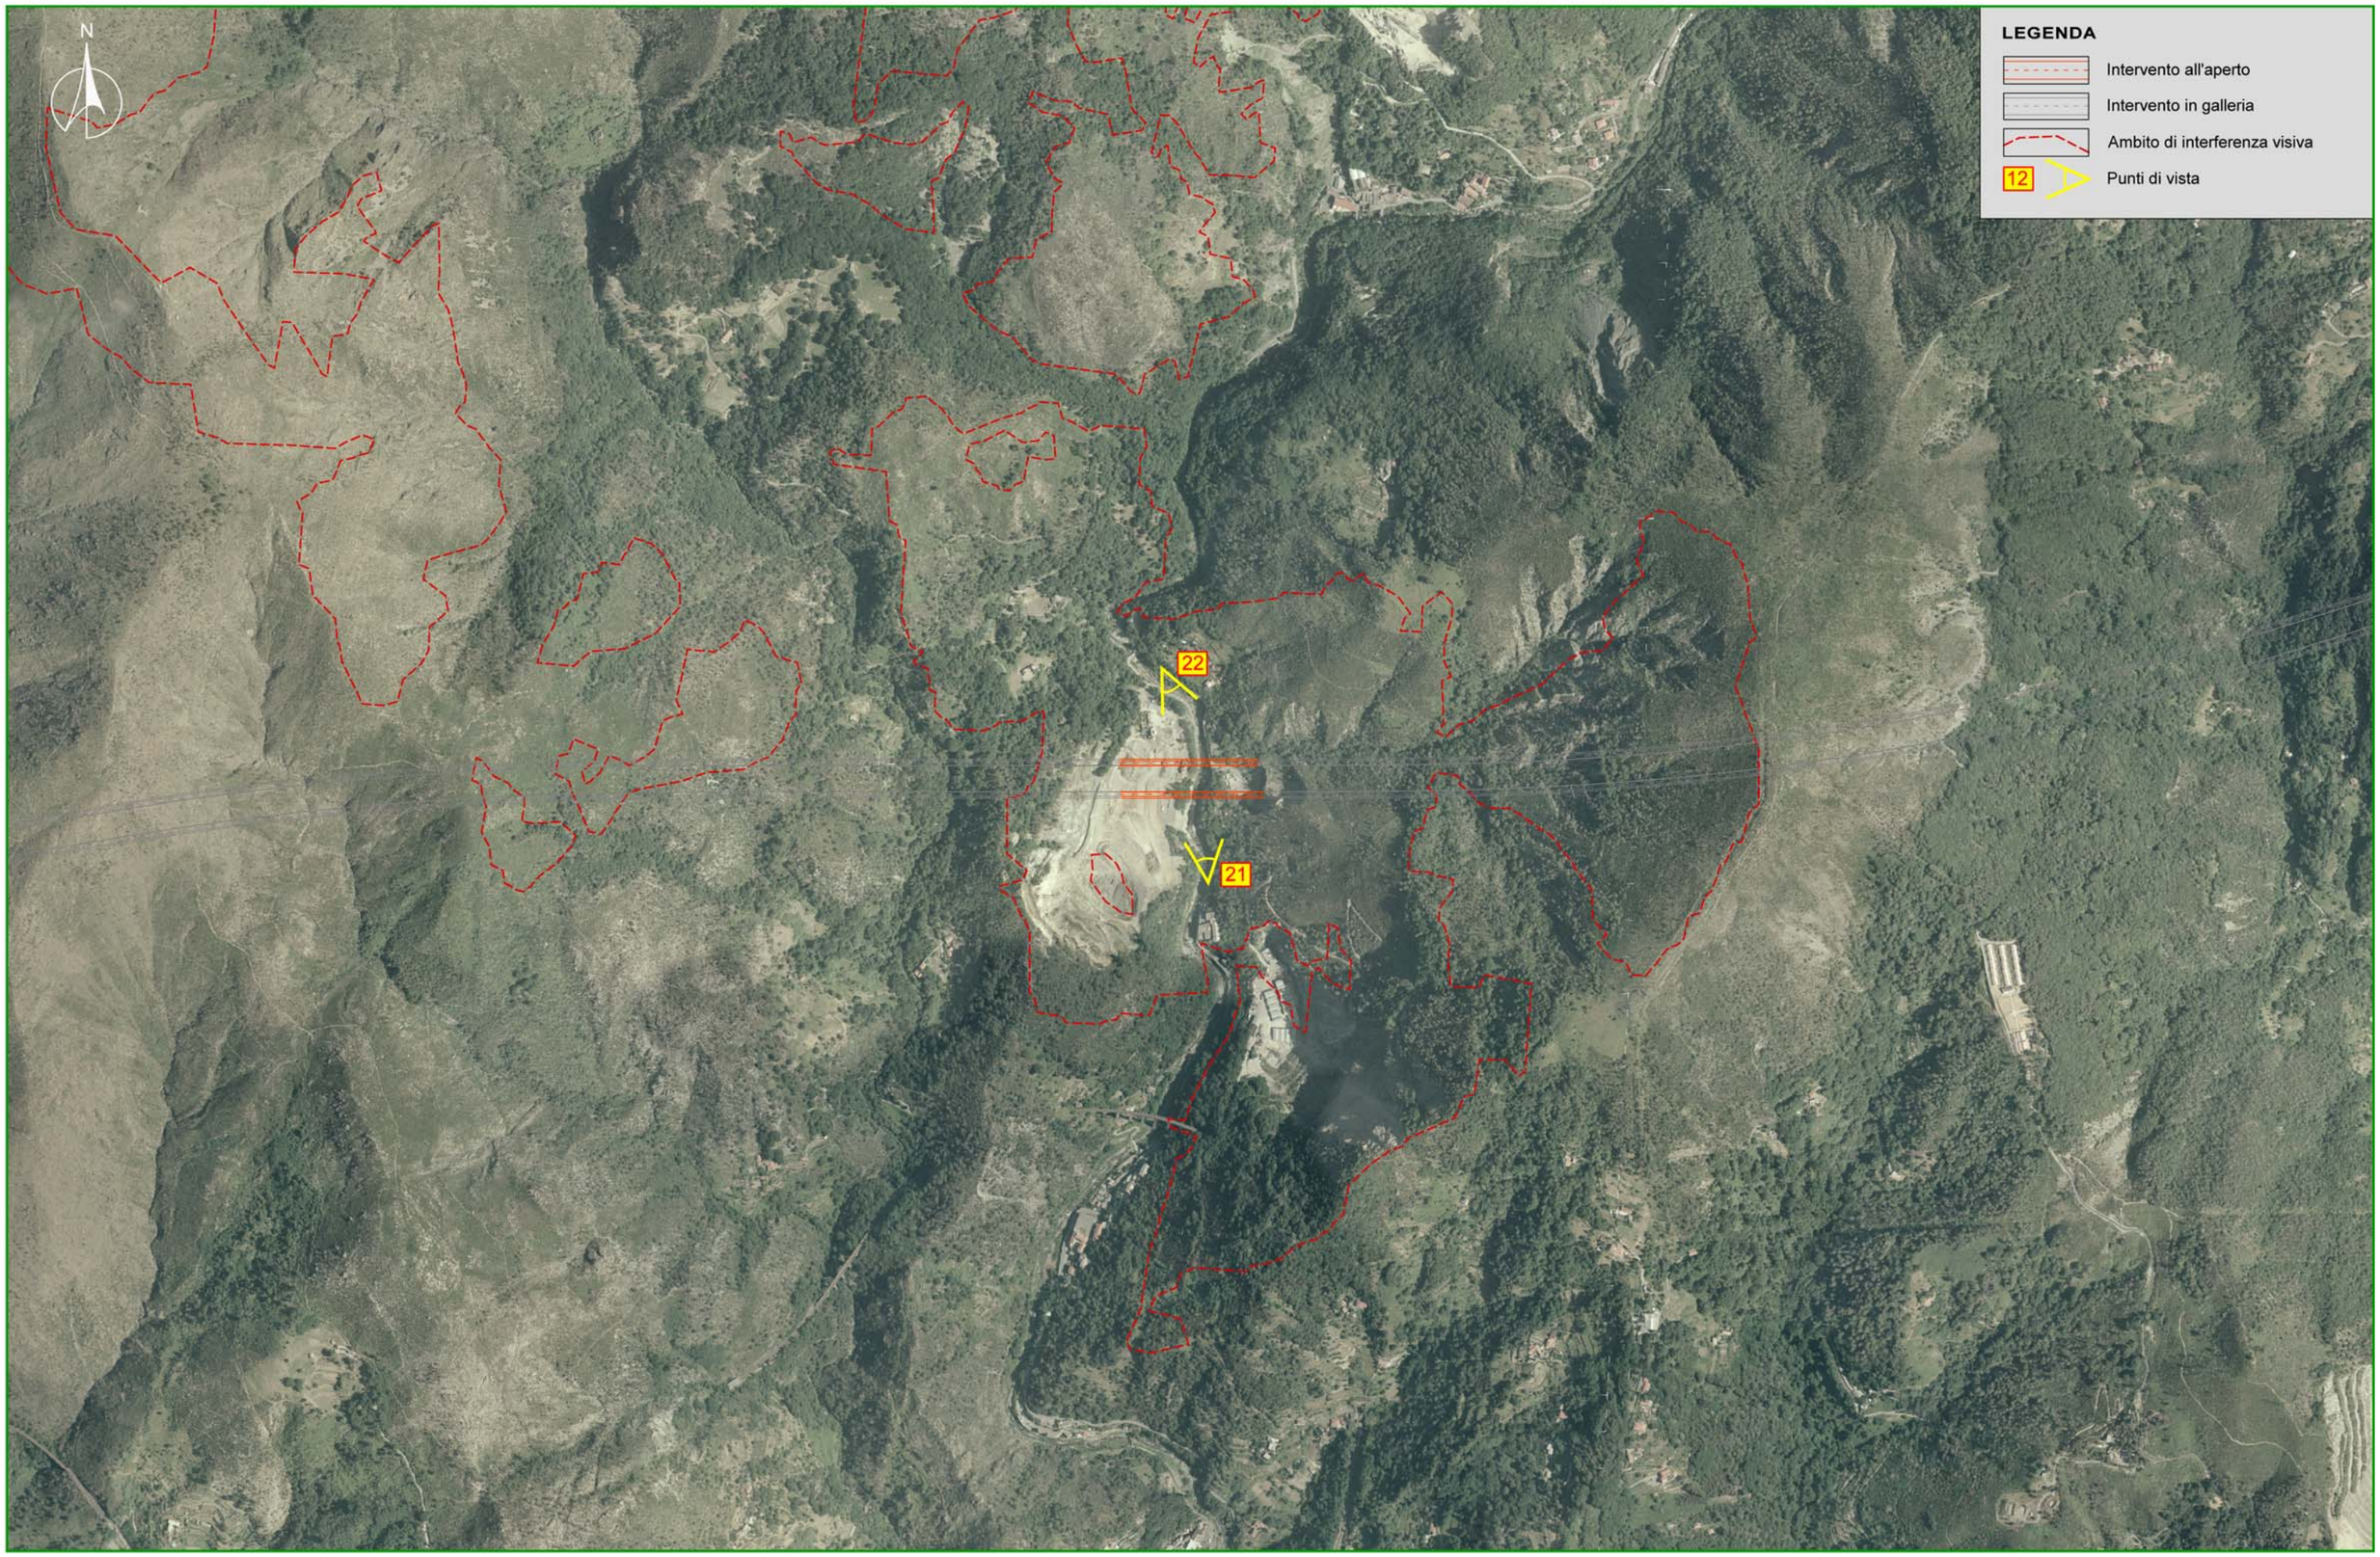

spea autostrade ingegneria europea / autostrade per l'italia	NODO STRADALE E AUTOSTRADALE DI GENOVA Adeguamento del sistema A7 - A10 - A12 Simulazioni dell'interferenza visiva	**FOTOSIMULAZIONI** **PUNTI DI RIPRESA**	Scala 1:10.000	TAVOLA AUA-303-004	4/8

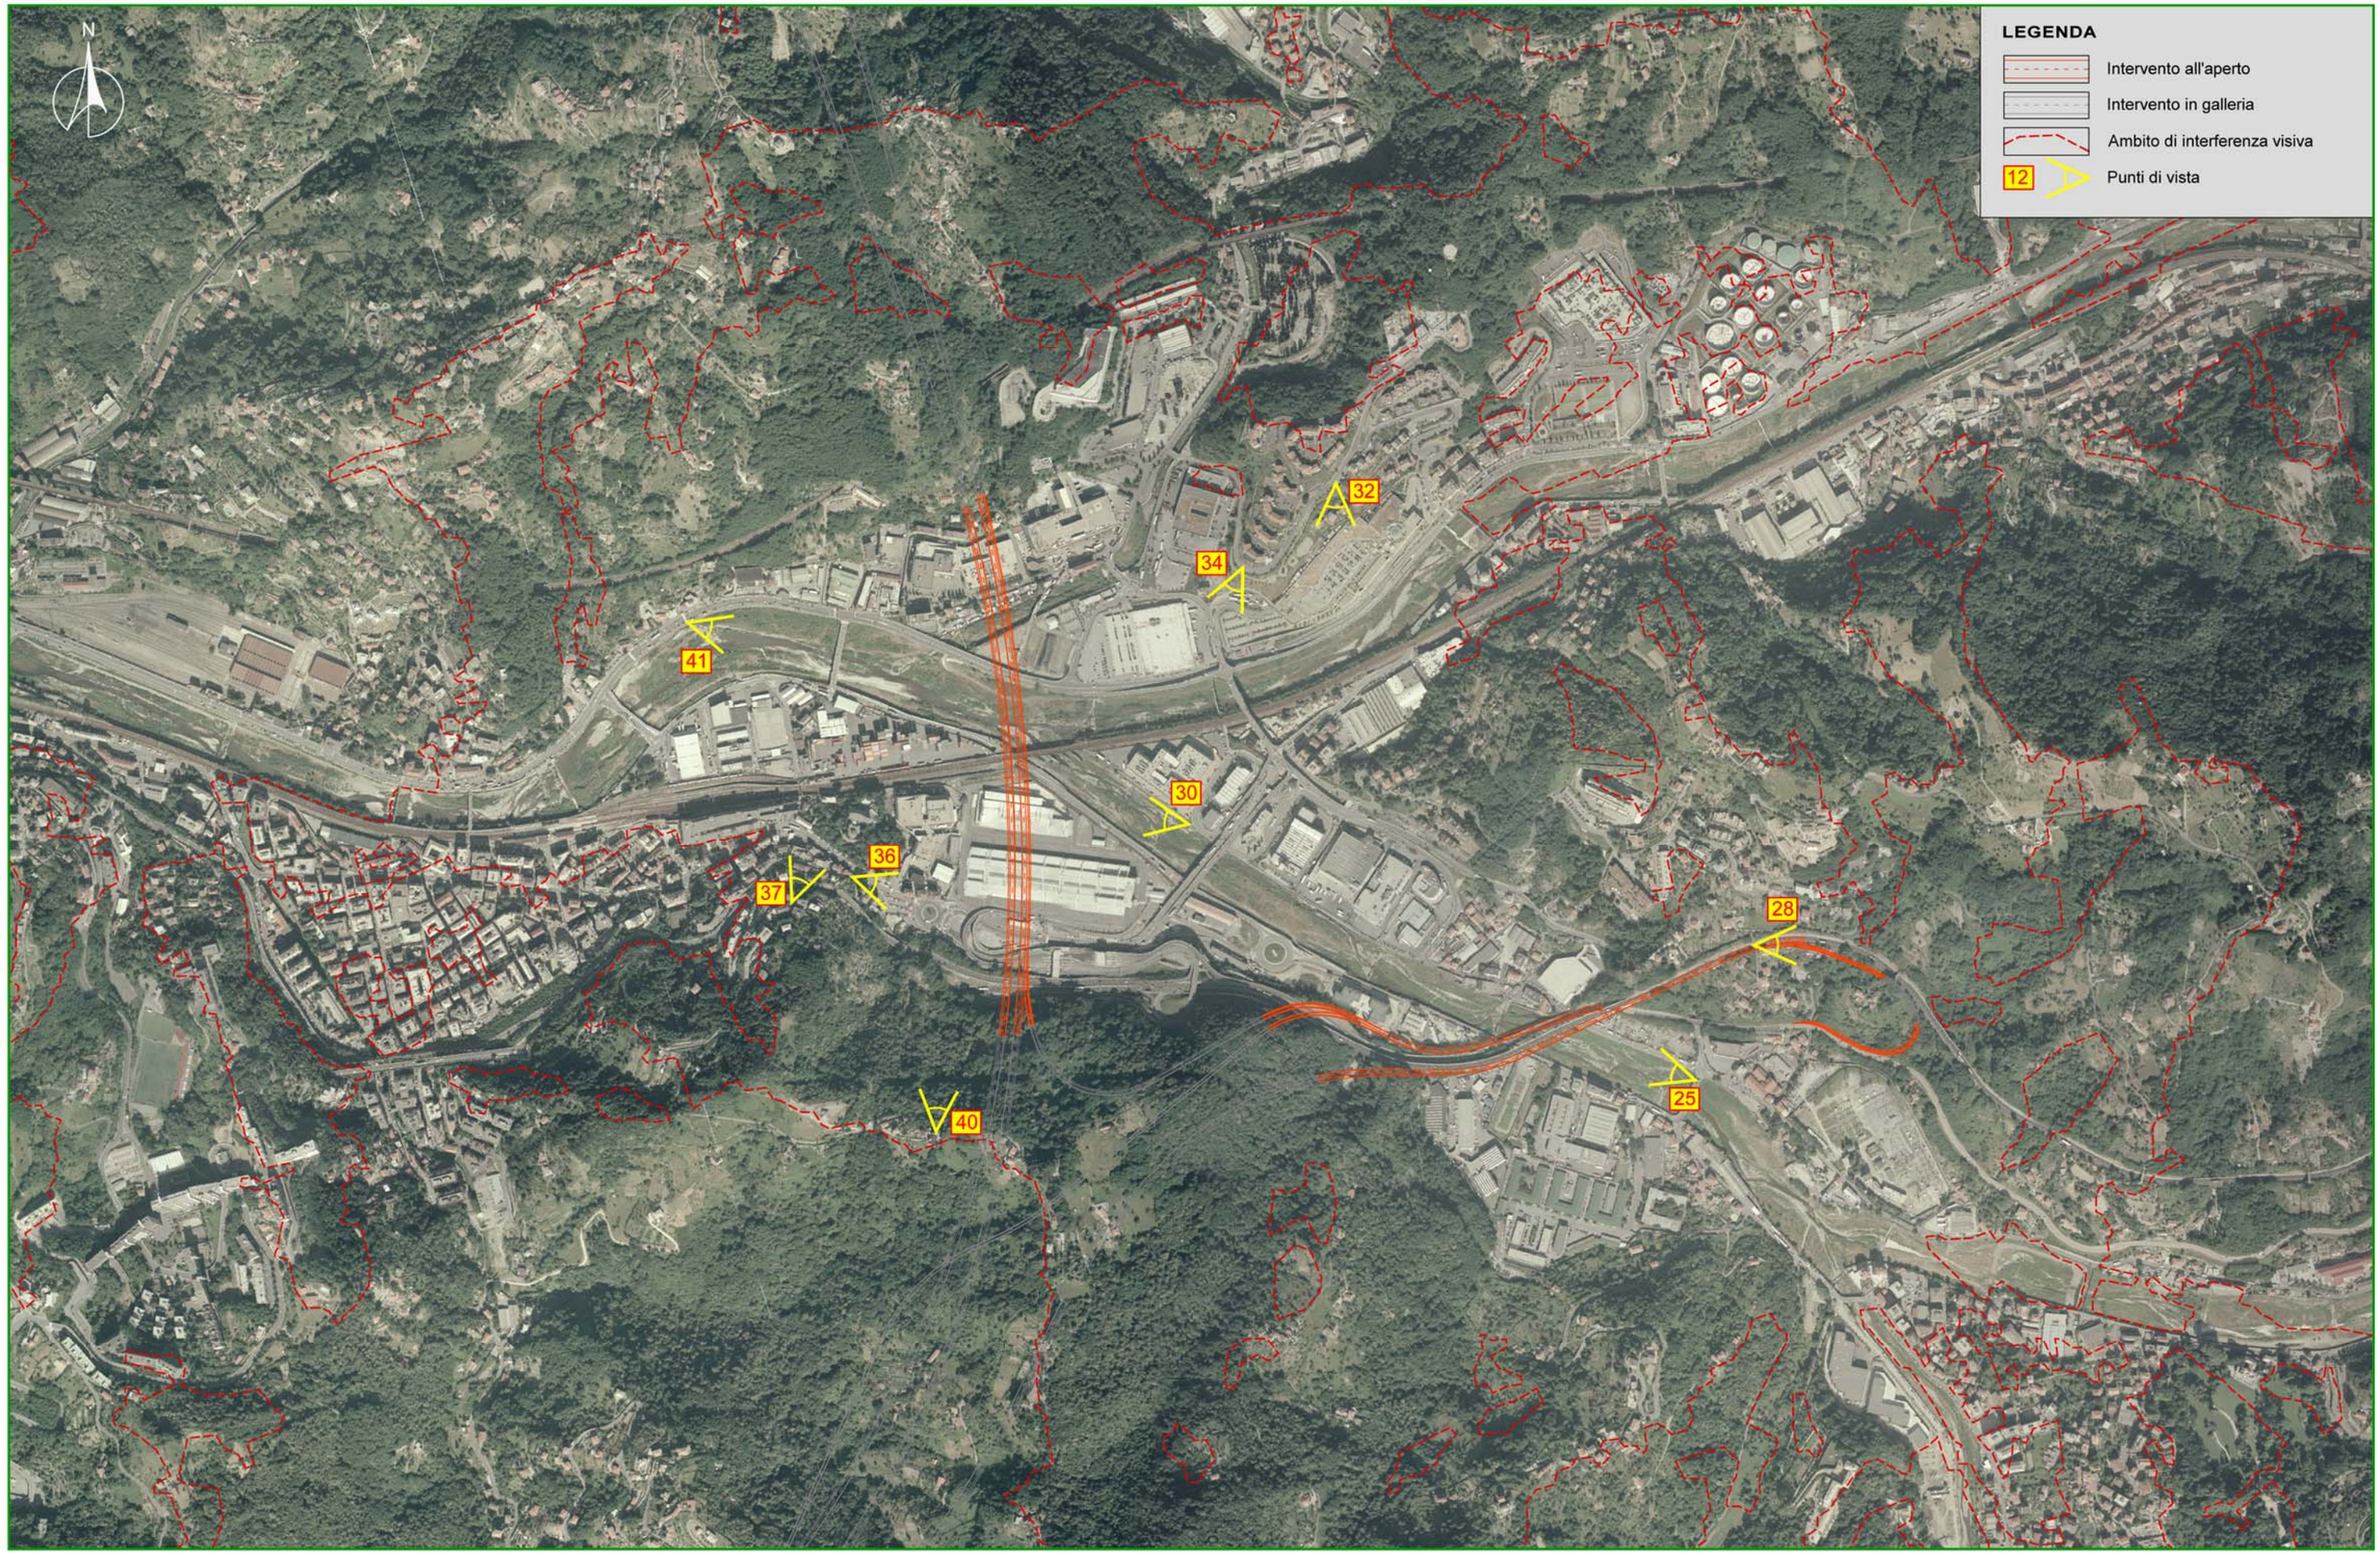

spea autostrade ingegneria europea / autostrade per l'italia	NODO STRADALE E AUTOSTRADALE DI GENOVA Adeguamento del sistema A7 - A10 - A12 Simulazioni dell'interferenza visiva	**FOTOSIMULAZIONI** **PUNTI DI RIPRESA**	Scala 1:10.000	TAVOLA AUA-303-004	5/8

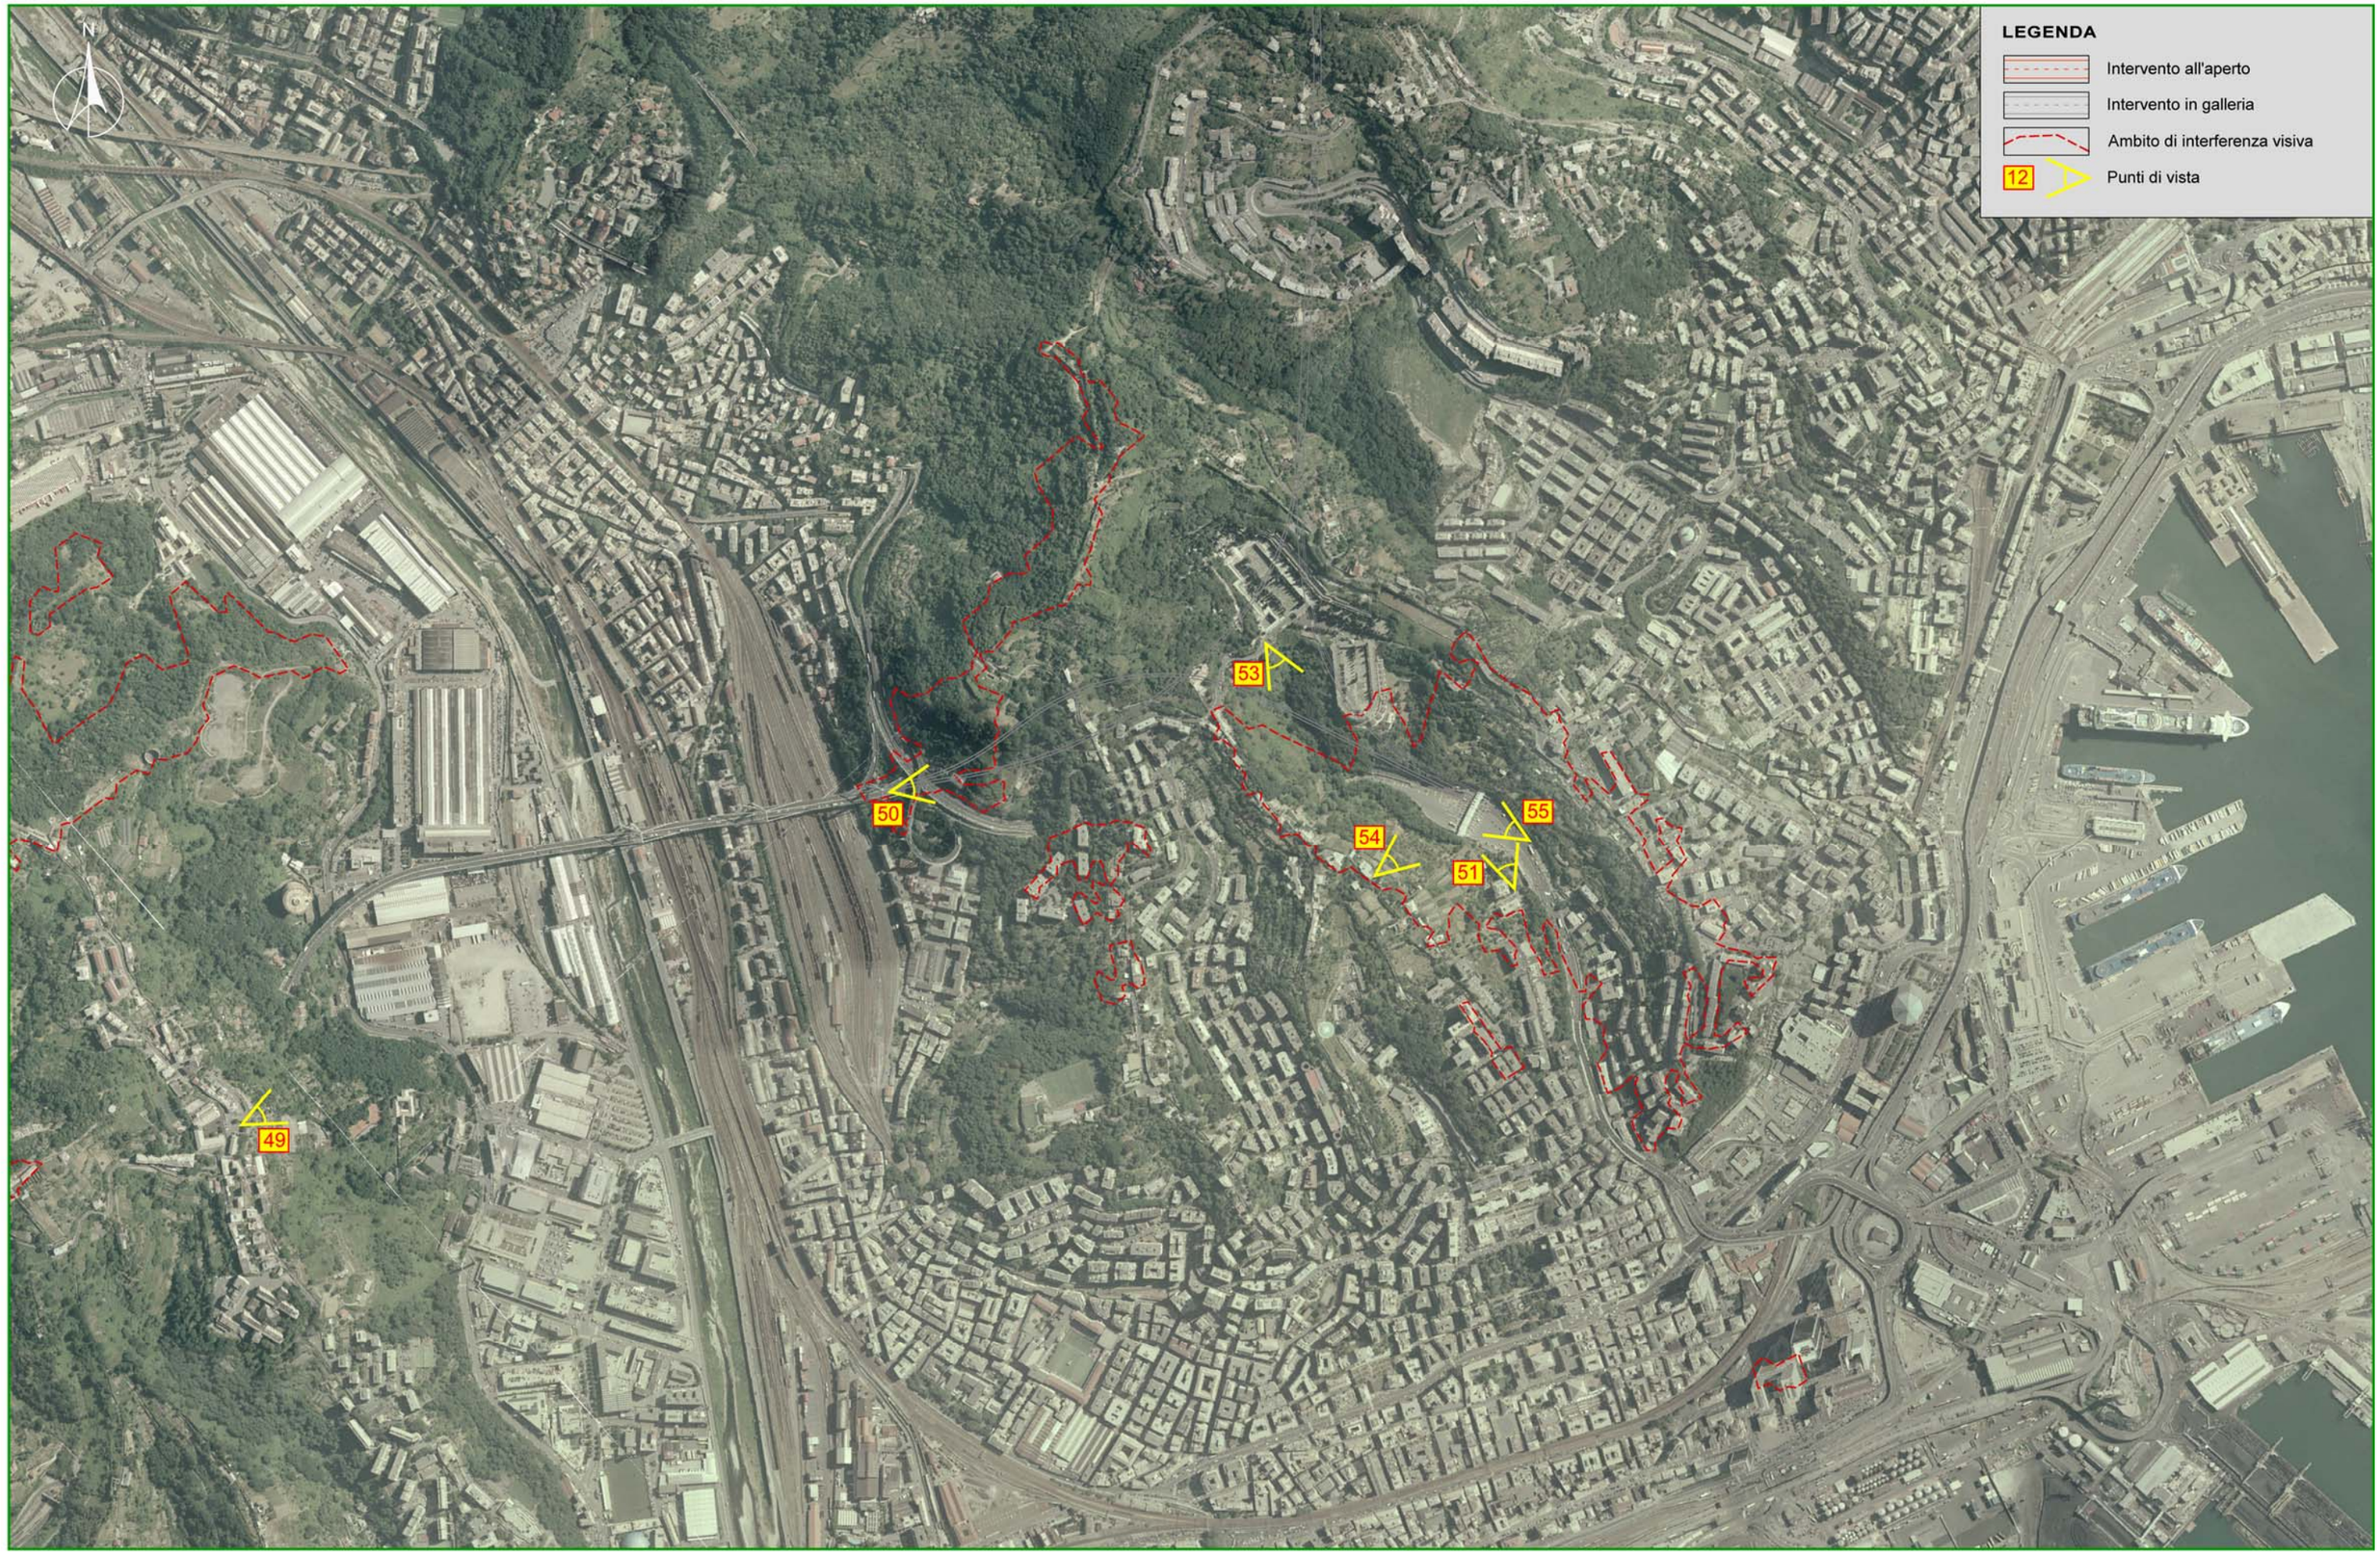

spea autostrade ingegneria europea / autostrade per l'italia	NODO STRADALE E AUTOSTRADALE DI GENOVA Adeguamento del sistema A7 - A10 - A12 Simulazioni dell'interferenza visiva	**FOTOSIMULAZIONI** **PUNTI DI RIPRESA**	Scala 1:10.000	TAVOLA AUA-303-004	6/8

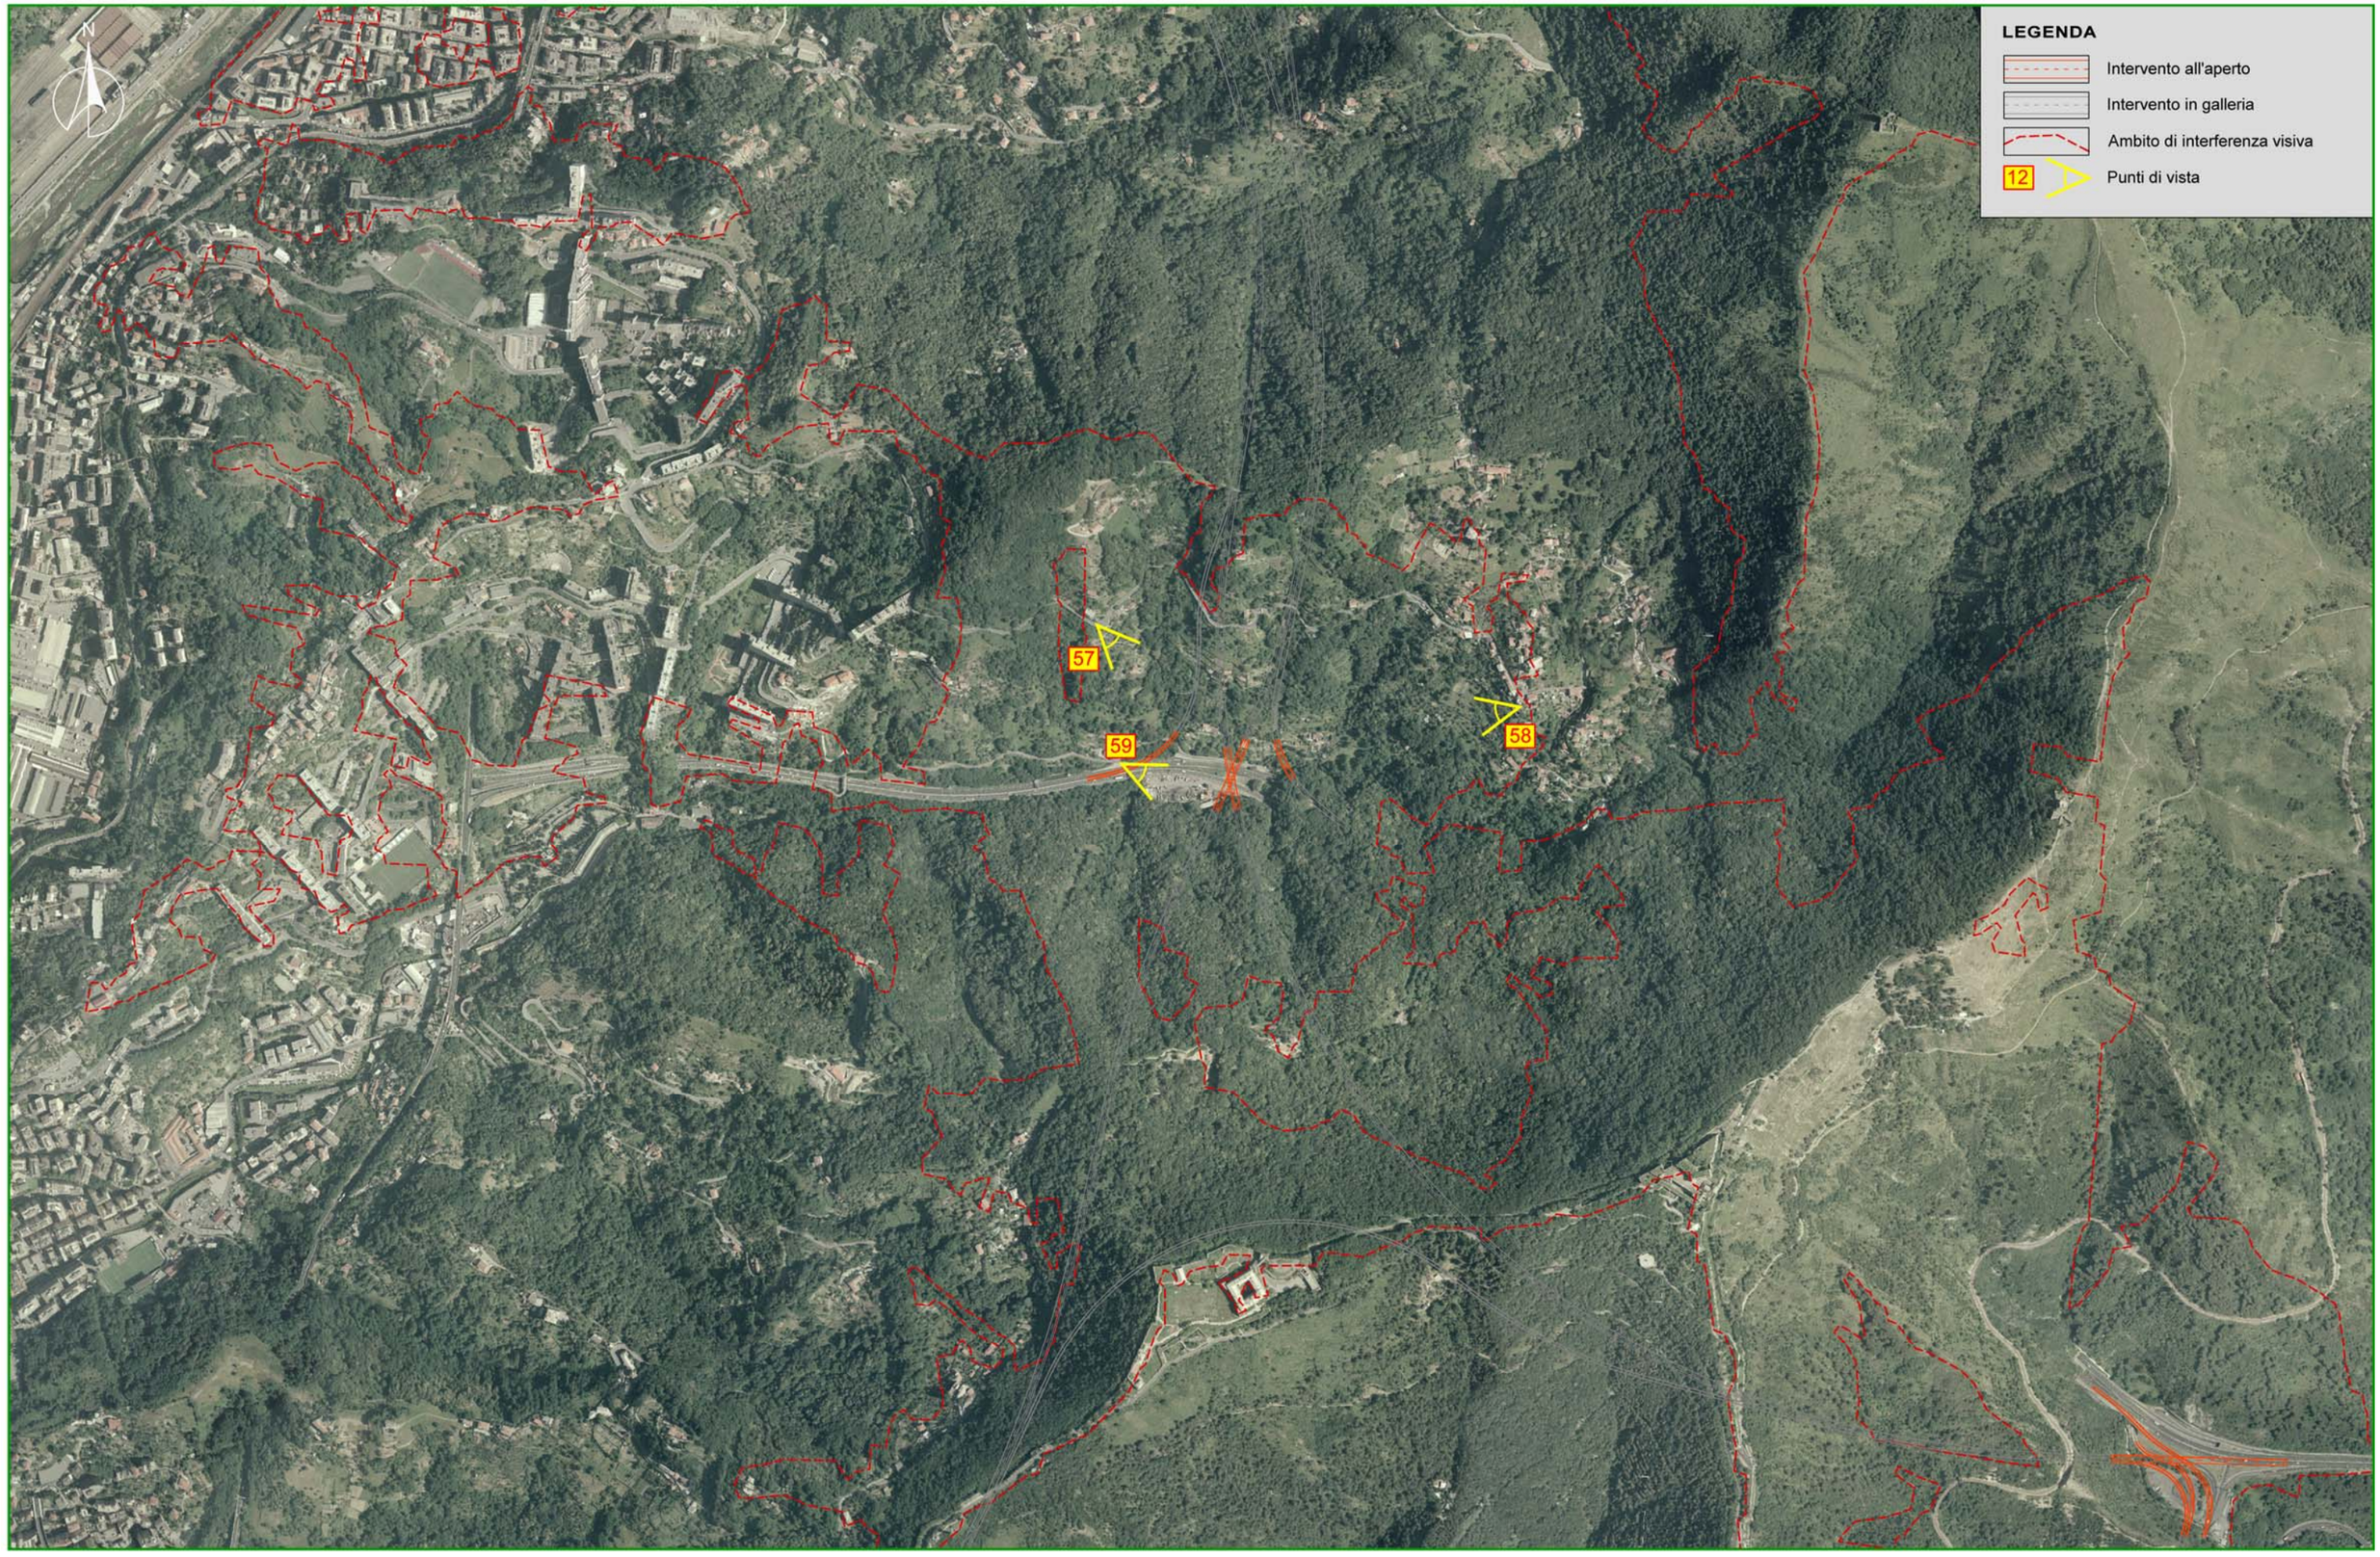

spea autostrade ingegneria europea / autostrade per l'italia	NODO STRADALE E AUTOSTRADALE DI GENOVA Adeguamento del sistema A7 - A10 - A12 Simulazioni dell'interferenza visiva	**FOTOSIMULAZIONI** **PUNTI DI RIPRESA**	Scala 1:10.000	TAVOLA AUA-303-004	7/8

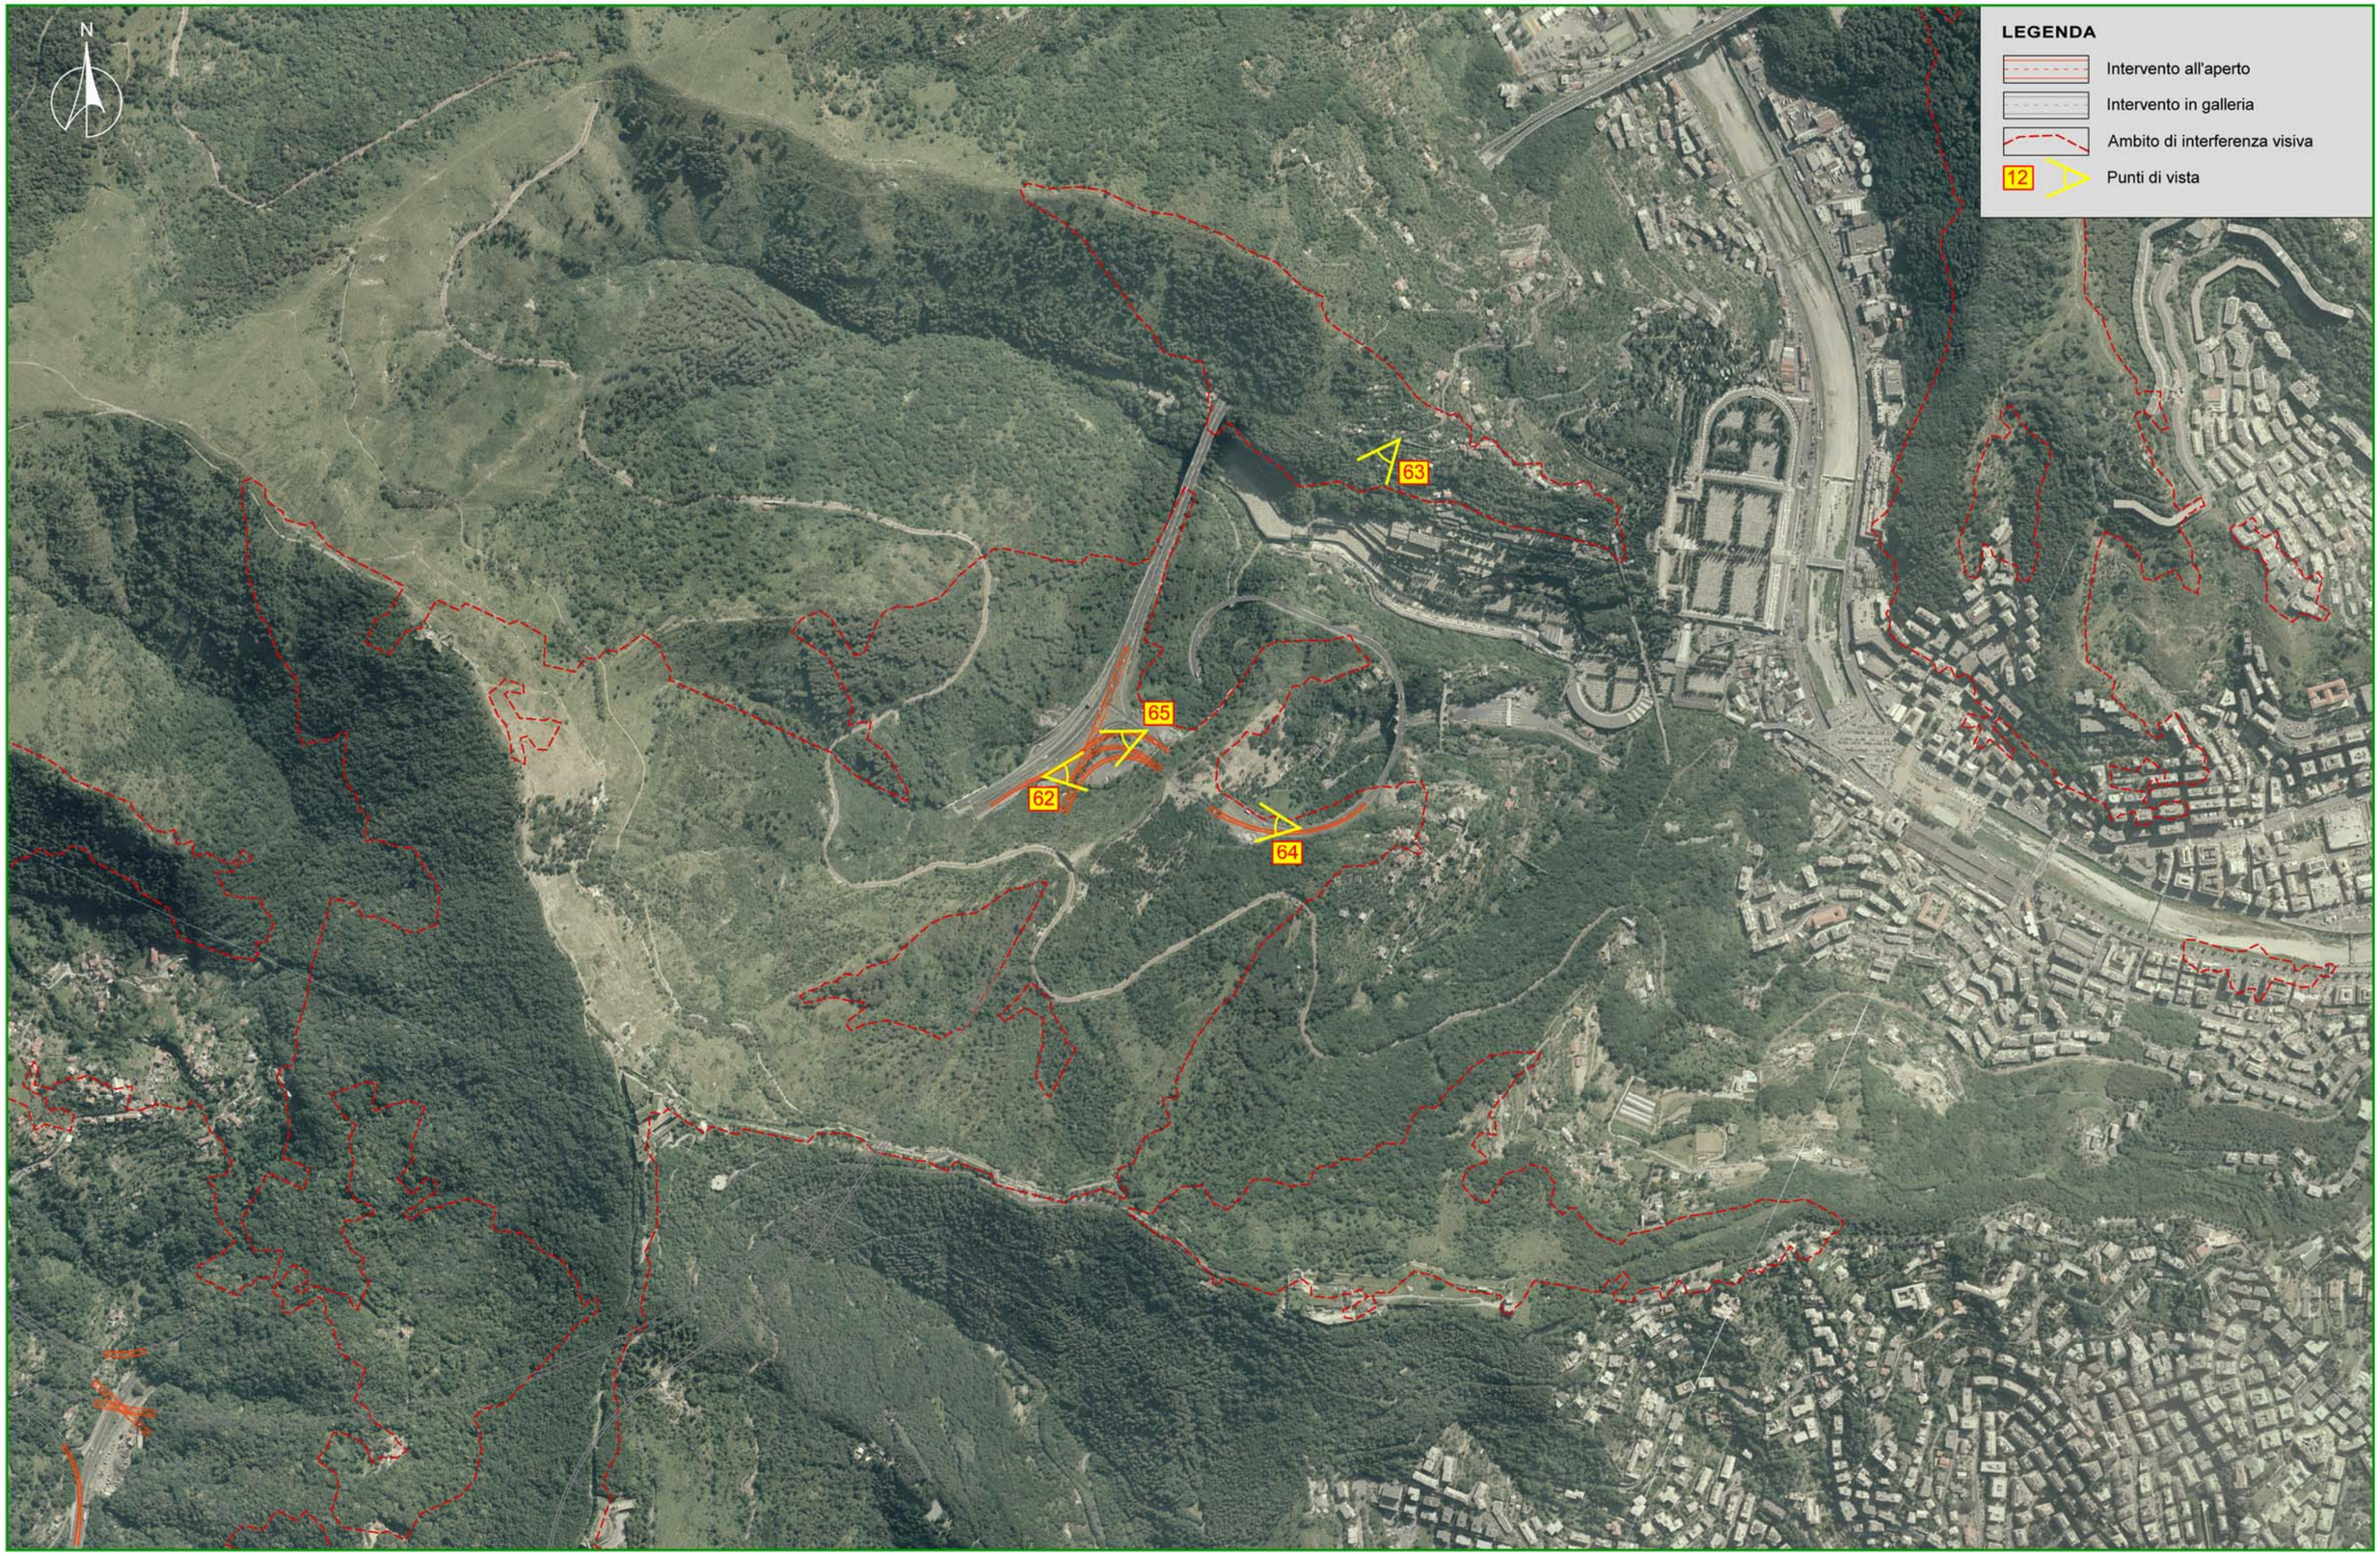

spea autostrade ingegneria europea / autostrade per l'italia	NODO STRADALE E AUTOSTRADALE DI GENOVA Adeguamento del sistema A7 - A10 - A12 Simulazioni dell'interferenza visiva	**FOTOSIMULAZIONI** **PUNTI DI RIPRESA**	Scala 1:15.000	TAVOLA AUA-303-004	8/8