




CARPENTERIA CENTINA
SCALA 1:50

PRIMO CAMPO DI TRANSIZIONE
HEB240 PASSO 1.00m


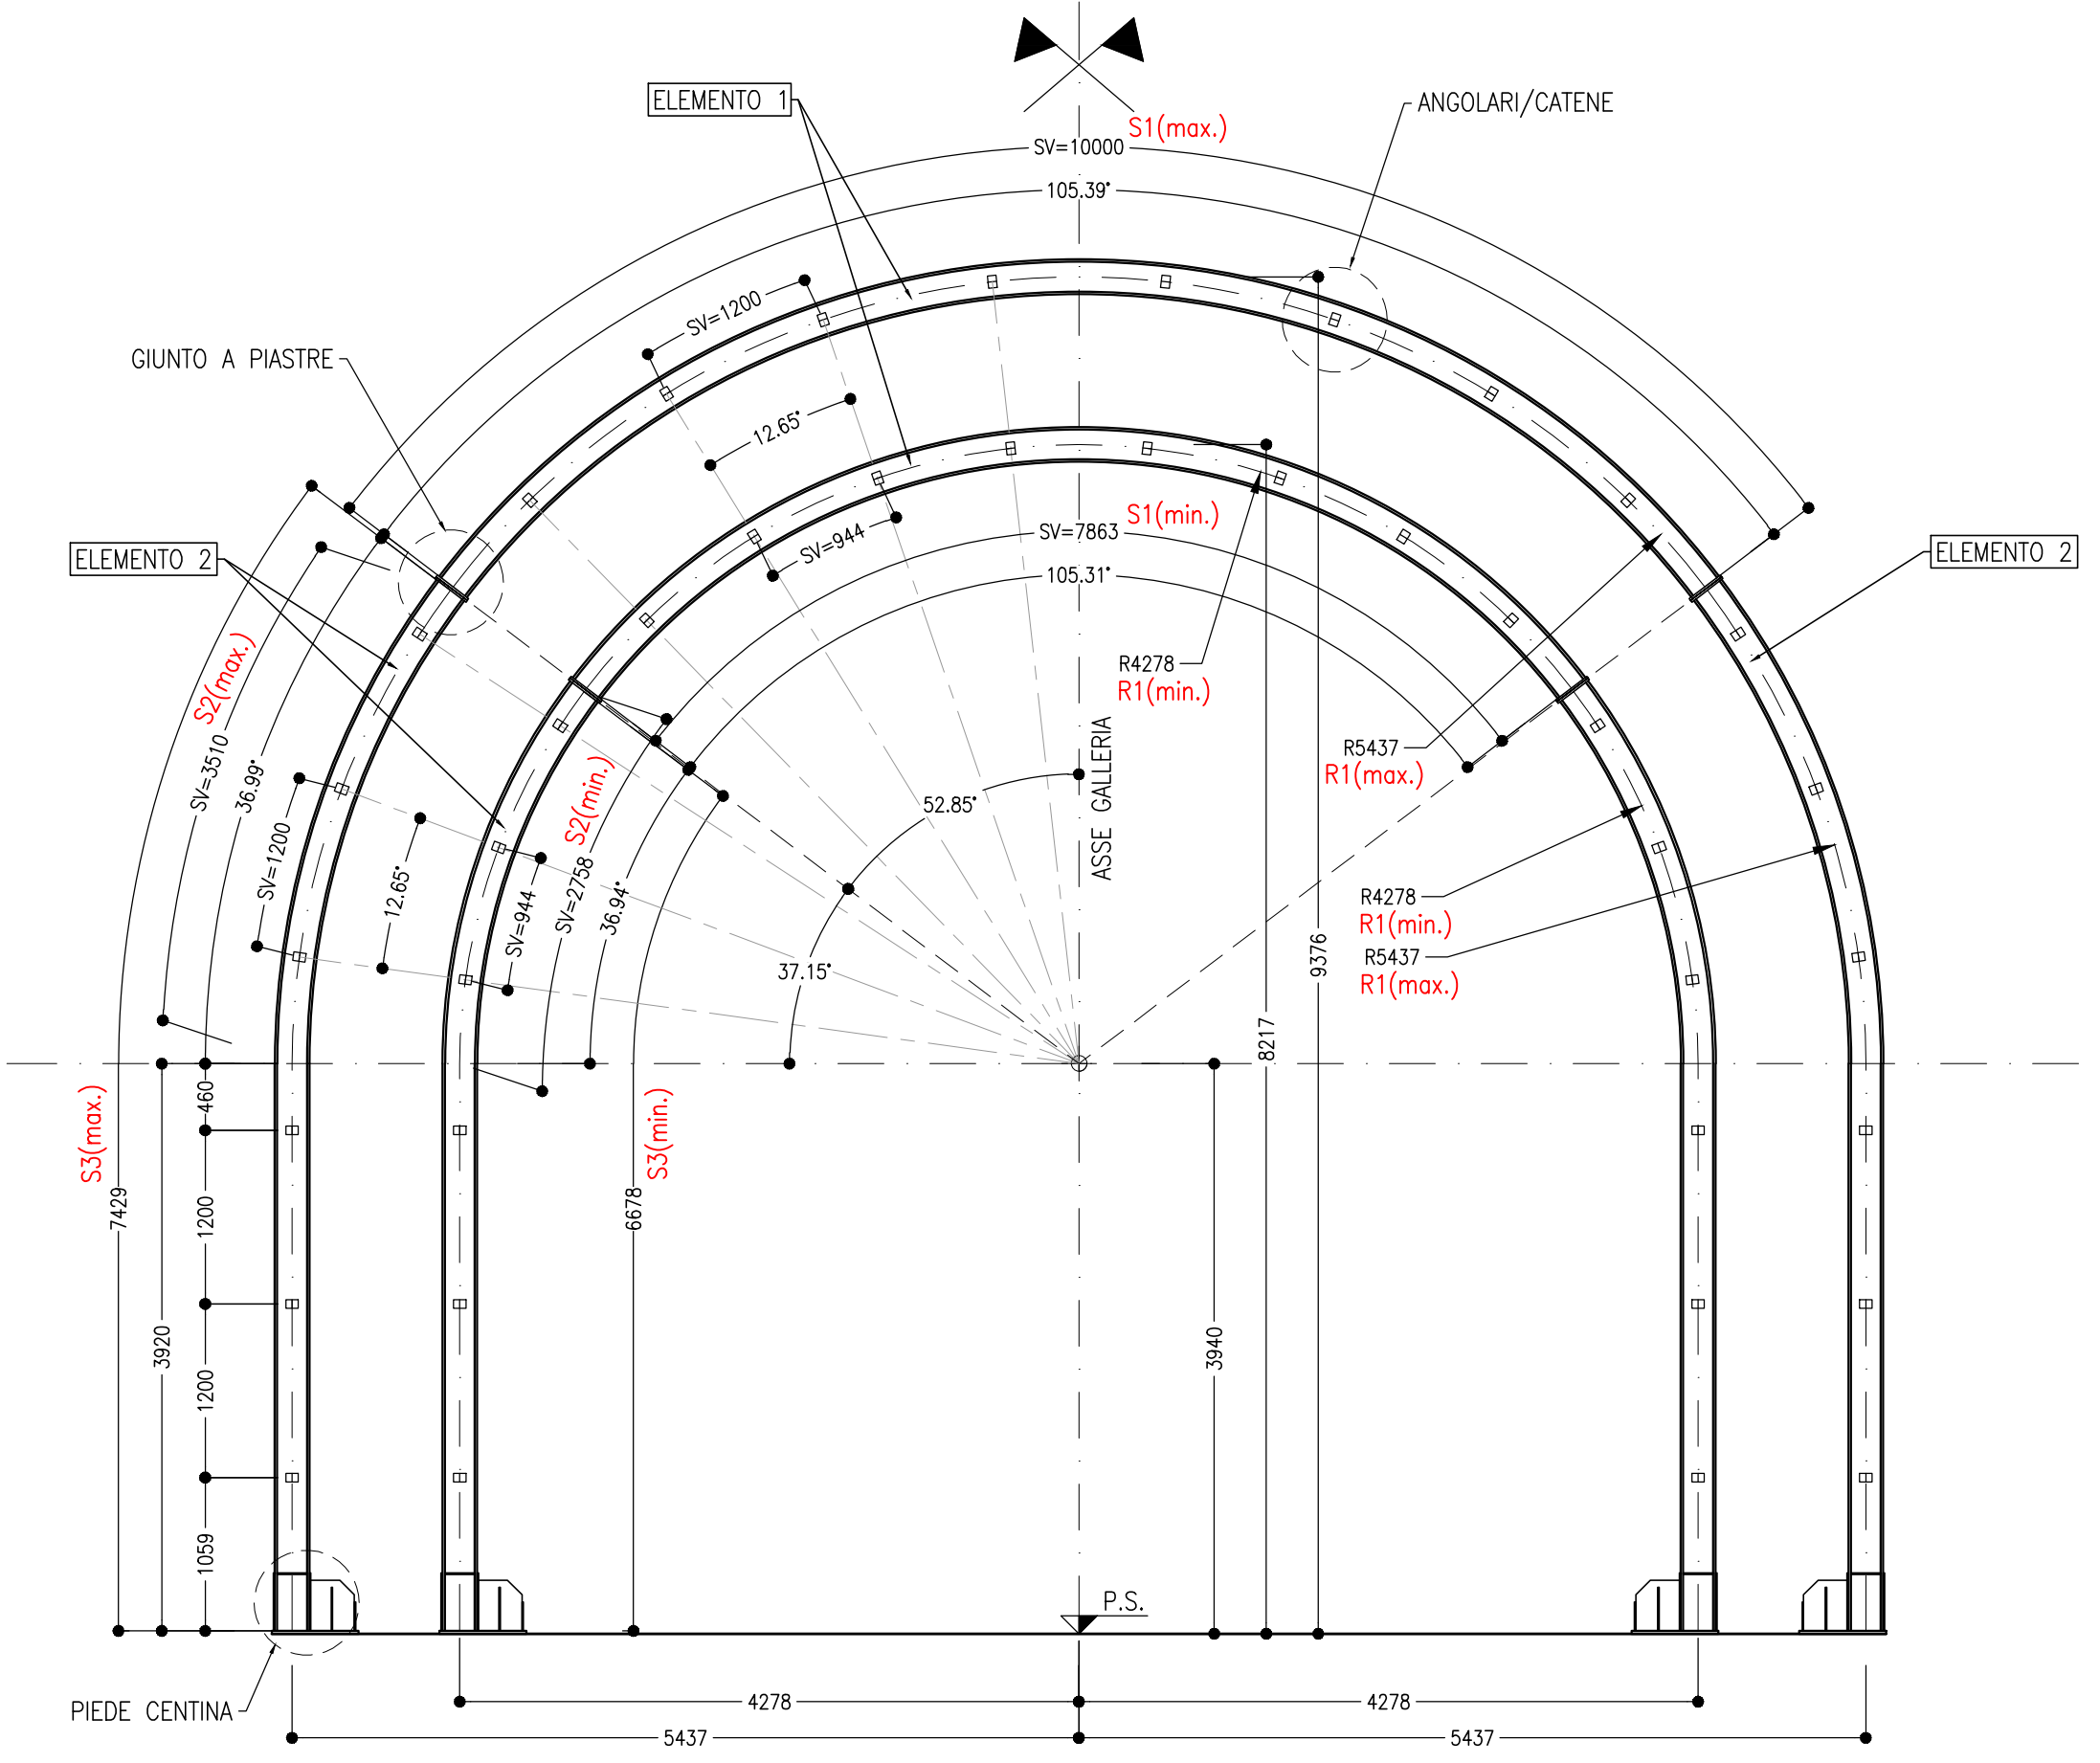


CENTINA N°	R1 (mm)	S1 (mm)	S2 (mm)	S3 (mm)
01	4278	7863	2758	6678
02	4510	8289	2908	6827
03	4741	8714	3057	6977
04	4973	9140	3206	7126
05	5205	9566	3356	7275
06	5437	10000	3509	7429


GIUNTO CON PIASTRE
SCALA 1:5

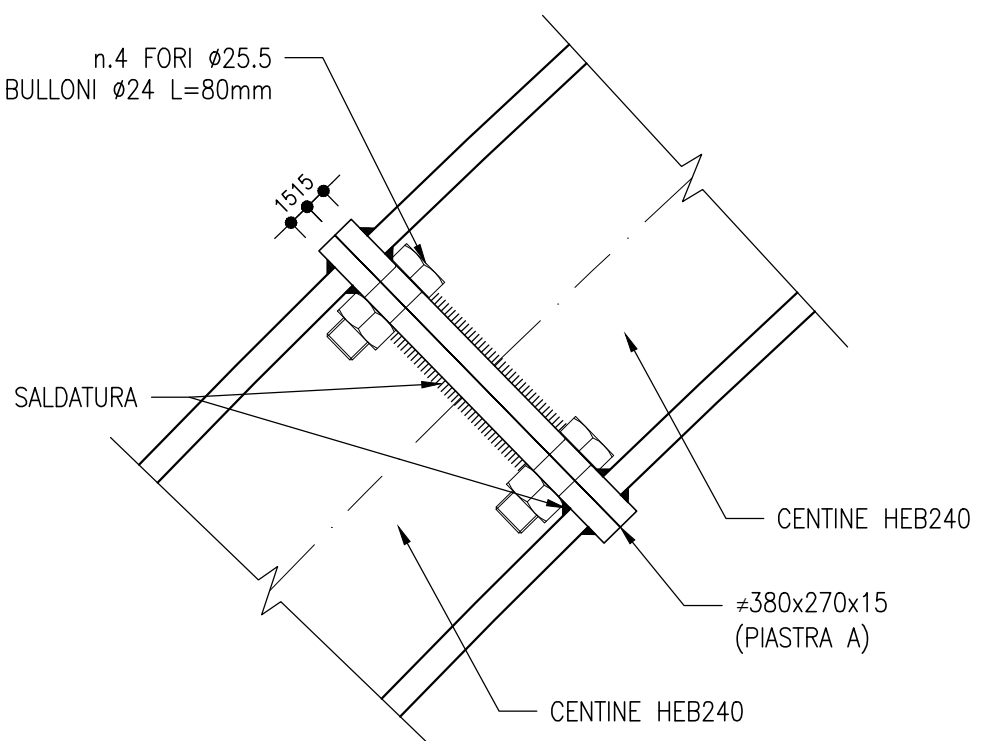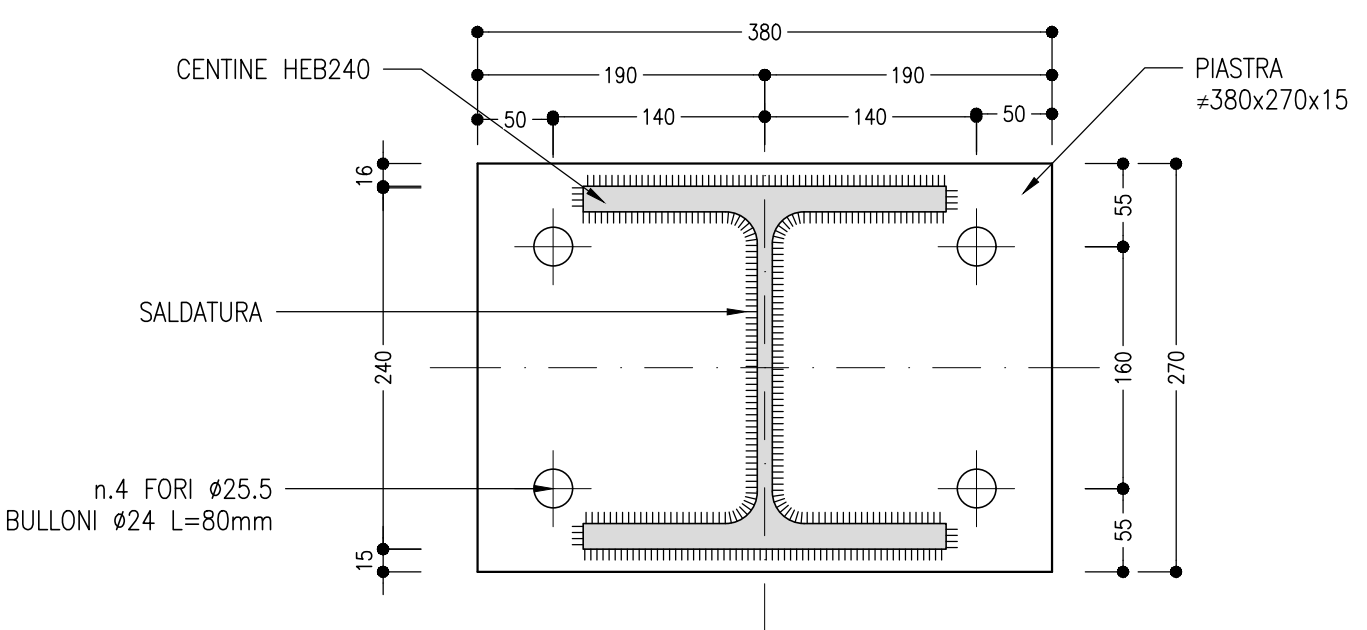


PIEDE CENTINA
SCALA 1:5

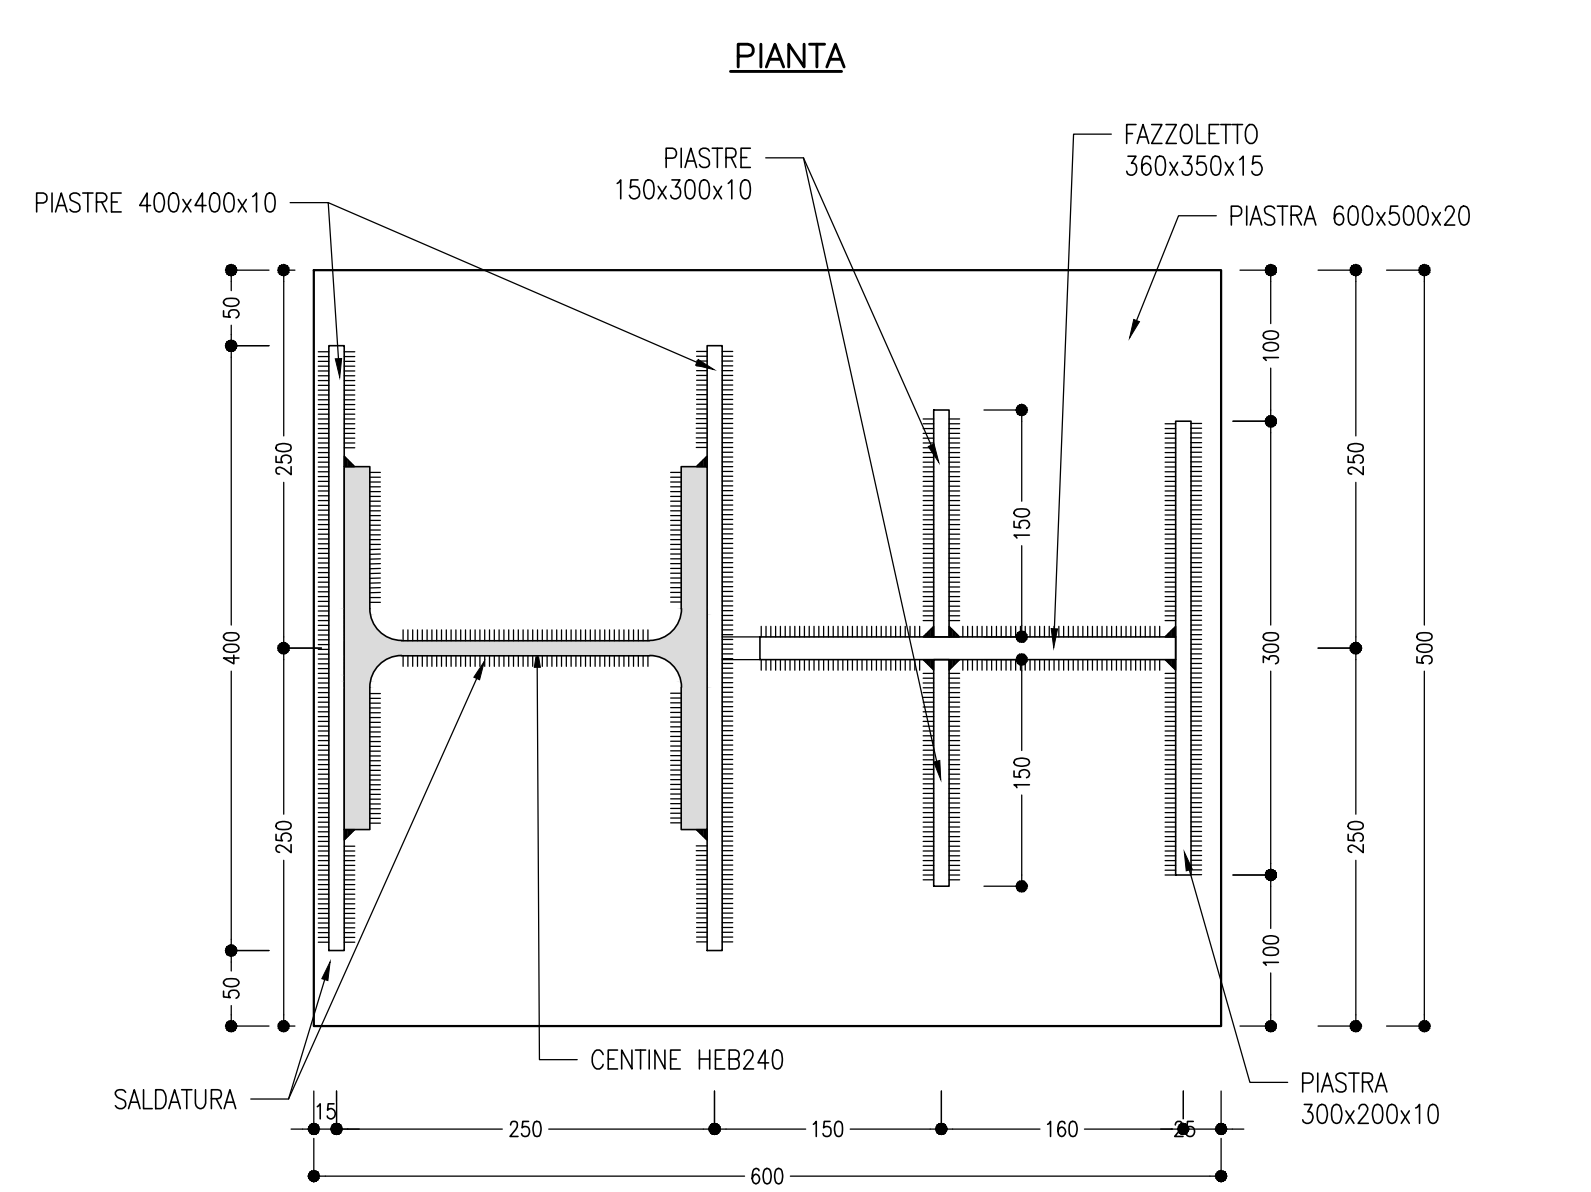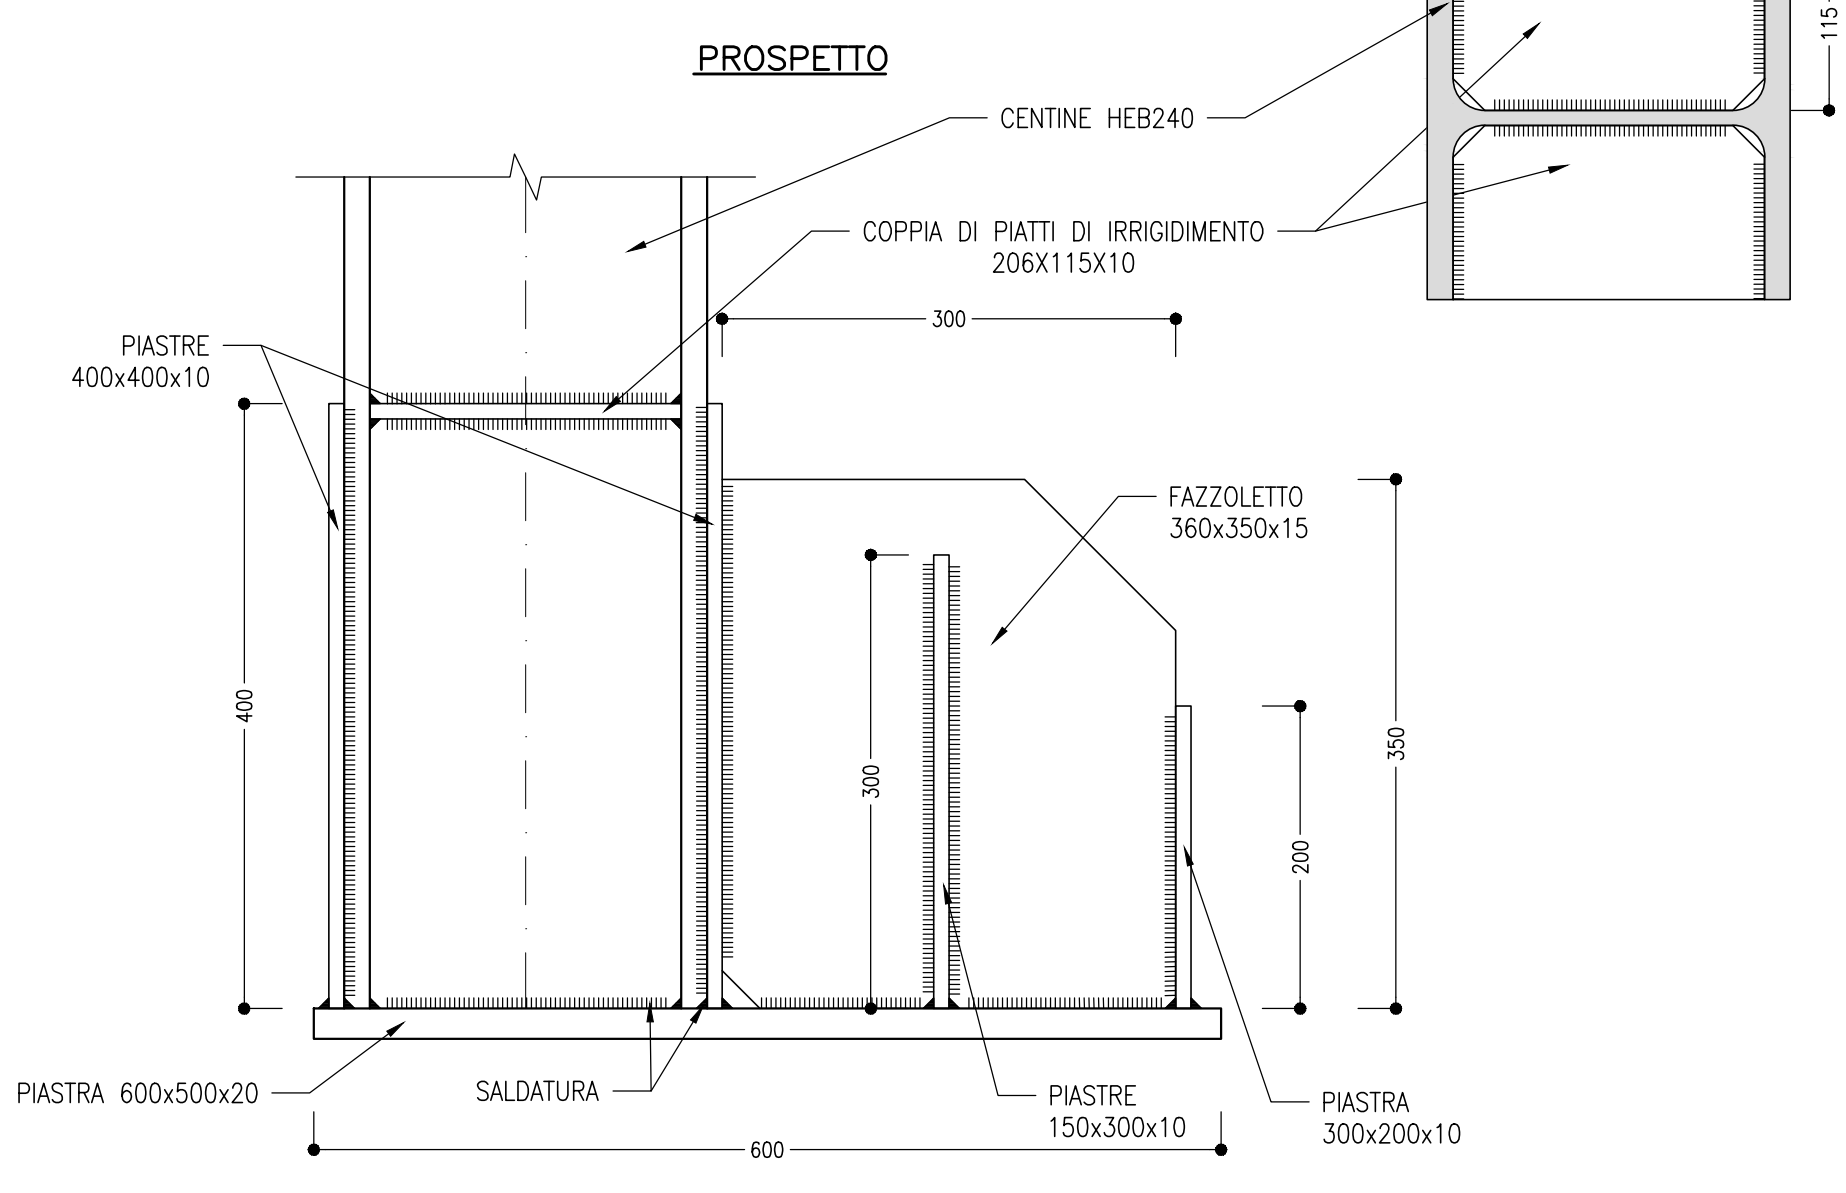

CATENE
SCALA 1:10

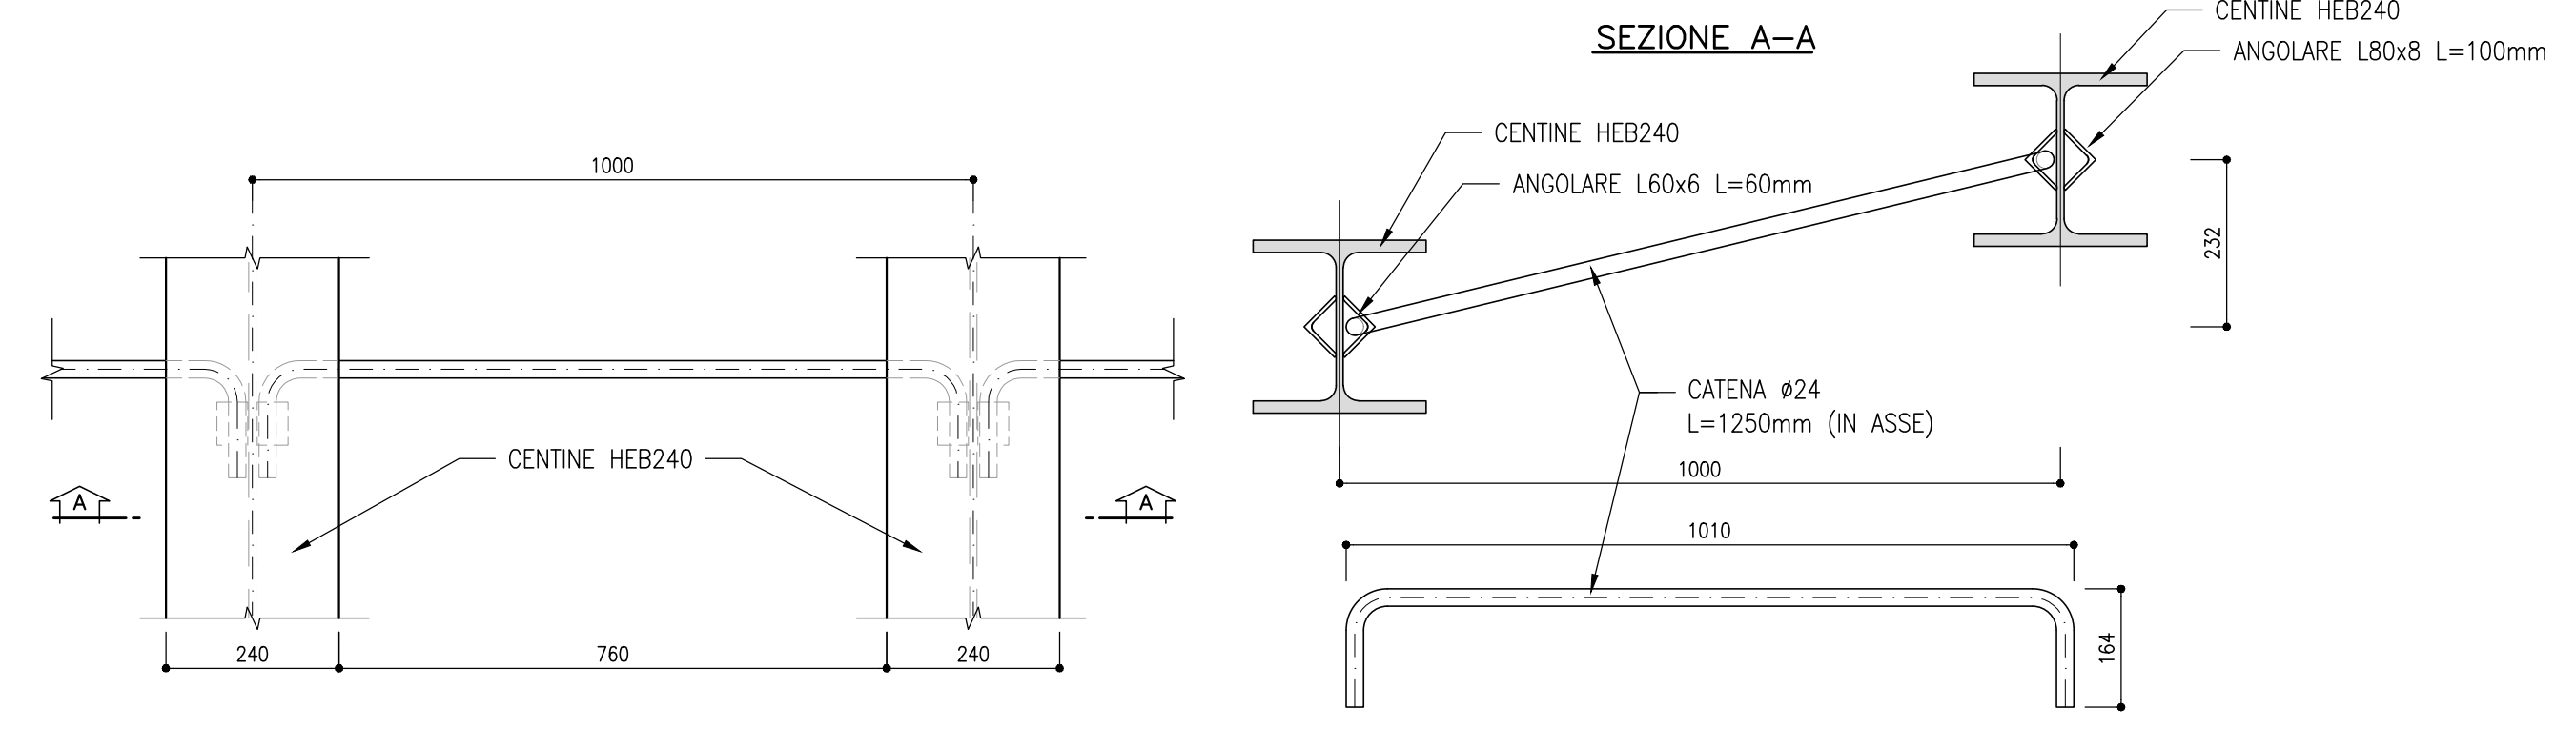

SEZIONE A-A

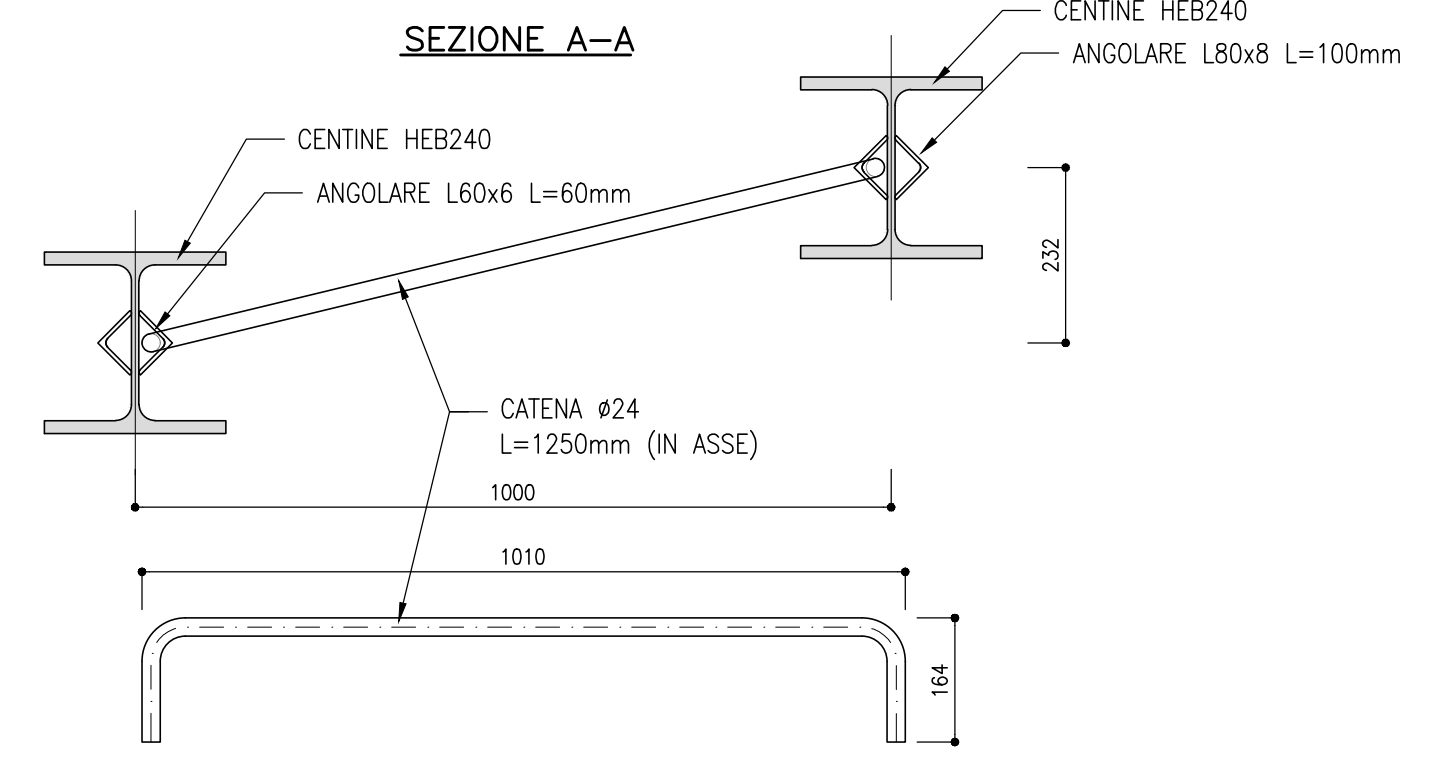

NOTE


- EVENTUALI DIFFERENZE TRA LE MISURE TOTALI E LE SOMMATORIE DELLE MISURE PARZIALI SONO DOVUTE AGLI ARROTONDAMENTI AUTOMATICI DI AUTOCAD
- PER LE CARATTERISTICHE DEI MATERIALI SI RIMANDA ALL'ELABORATO IF2R.2.2.E.ZZ.SP.GN.09.0.0.001.B
- LE MISURE E GLI SVILUPPI SONO ESPRESSI IN MILLIMETRI

SALDATURE

- TIPO: CORDONE D'ANGOLO AD UNA PASSATA
- DIMENSIONI:
S1>S2 Z=0.7xS2
- PROFILI UNIONE CATENE: Z=4mm
-

SCHEMA CENTINE
SCALA 1:100

PRIMO CAMPO DI TRANSIZIONE

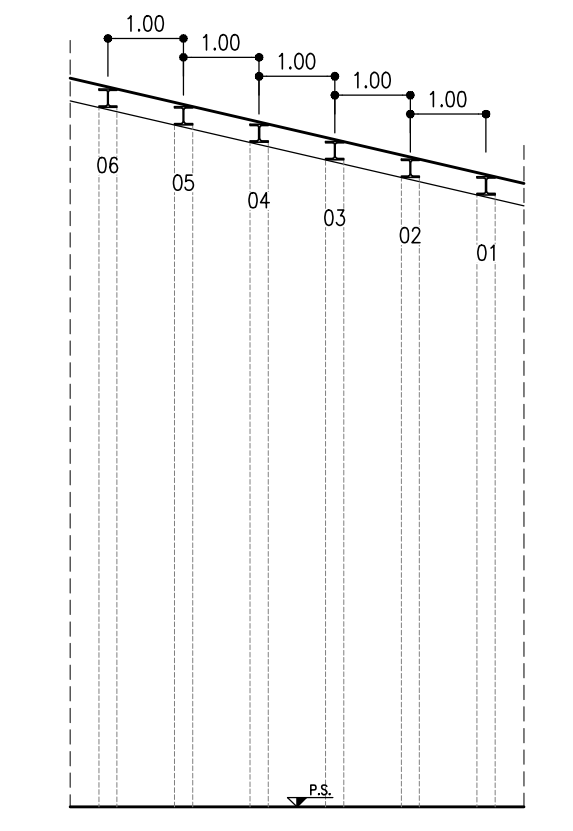

COMMITTENTE: **RFI** RETE FERROVIARIA ITALIANA GRUPPO FERROVIE DELLO STATO ITALIANE

DIREZIONE LAVORI: **ITALFERR** GRUPPO FERROVIE DELLO STATO ITALIANE

APPALTATORE: **TELESE S.c.a.r.l.** Consorzio Telese Società Consortile a Responsabilità Limitata

PROGETTAZIONE: **Ghella** (Generations of Tunnels), **ITINERA**, **SALCEF** (SALCEF GROUP CONSTRUCTION), **COGET IMPIANTI**

MANDATARIA: **SYSTRA** MANDANTI: **SWS**, **SOTECNI** (systa group)

IL DIRETTORE DELLA PROGETTAZIONE: Ing. L. LAPORE

PROGETTO ESECUTIVO

ITINERARIO NAPOLI-BARI RADDOPPIO TRATTA CANCELLO - BENEVENTO II LOTTO FUNZIONALE FRASSO TELESINO - VITLANO 2° SUBLOTTO TELESE - SAN LORENZO

DISEGNO: GALLERIA NATURALE
GN09 - GALLERIA SAN LORENZO - USCITA DI EMERGENZA pk 35+854 km

Galleria di transizione - Carpenteria centine tav. 1 di 4

APPALTATORE: IL DIRETTORE TECNICO: Ing. M. EGARONI

SCALA: **VARIE**

COMMESSA: IF2R LOTO FASE ENTE TIPO DOC. OPERA/DISCIPLINA PROGR. REV.

IF2R 22 E ZZ BZ GN0900 005 B

Rev.	Descrizione	Redatto	Data	Verificato	Data	Approvato	Data	Autizzato	Data
A	EMMISSIONE	F. DOMINICI	29/06/2021	L. REPETTO	30/06/2021	M. NUTTI	30/06/2021		
B	REVISIONE A SEGUITO RDV	M. BRIGNOLO	29/10/2021	L. REPETTO	30/10/2021	M. NUTTI	30/10/2021		