



**CARPENTERIA CENTINA**  
SCALA 1:50

QUARTO CAMPO DI TRANSIZIONE  
HEB240 PASSO 1.00m

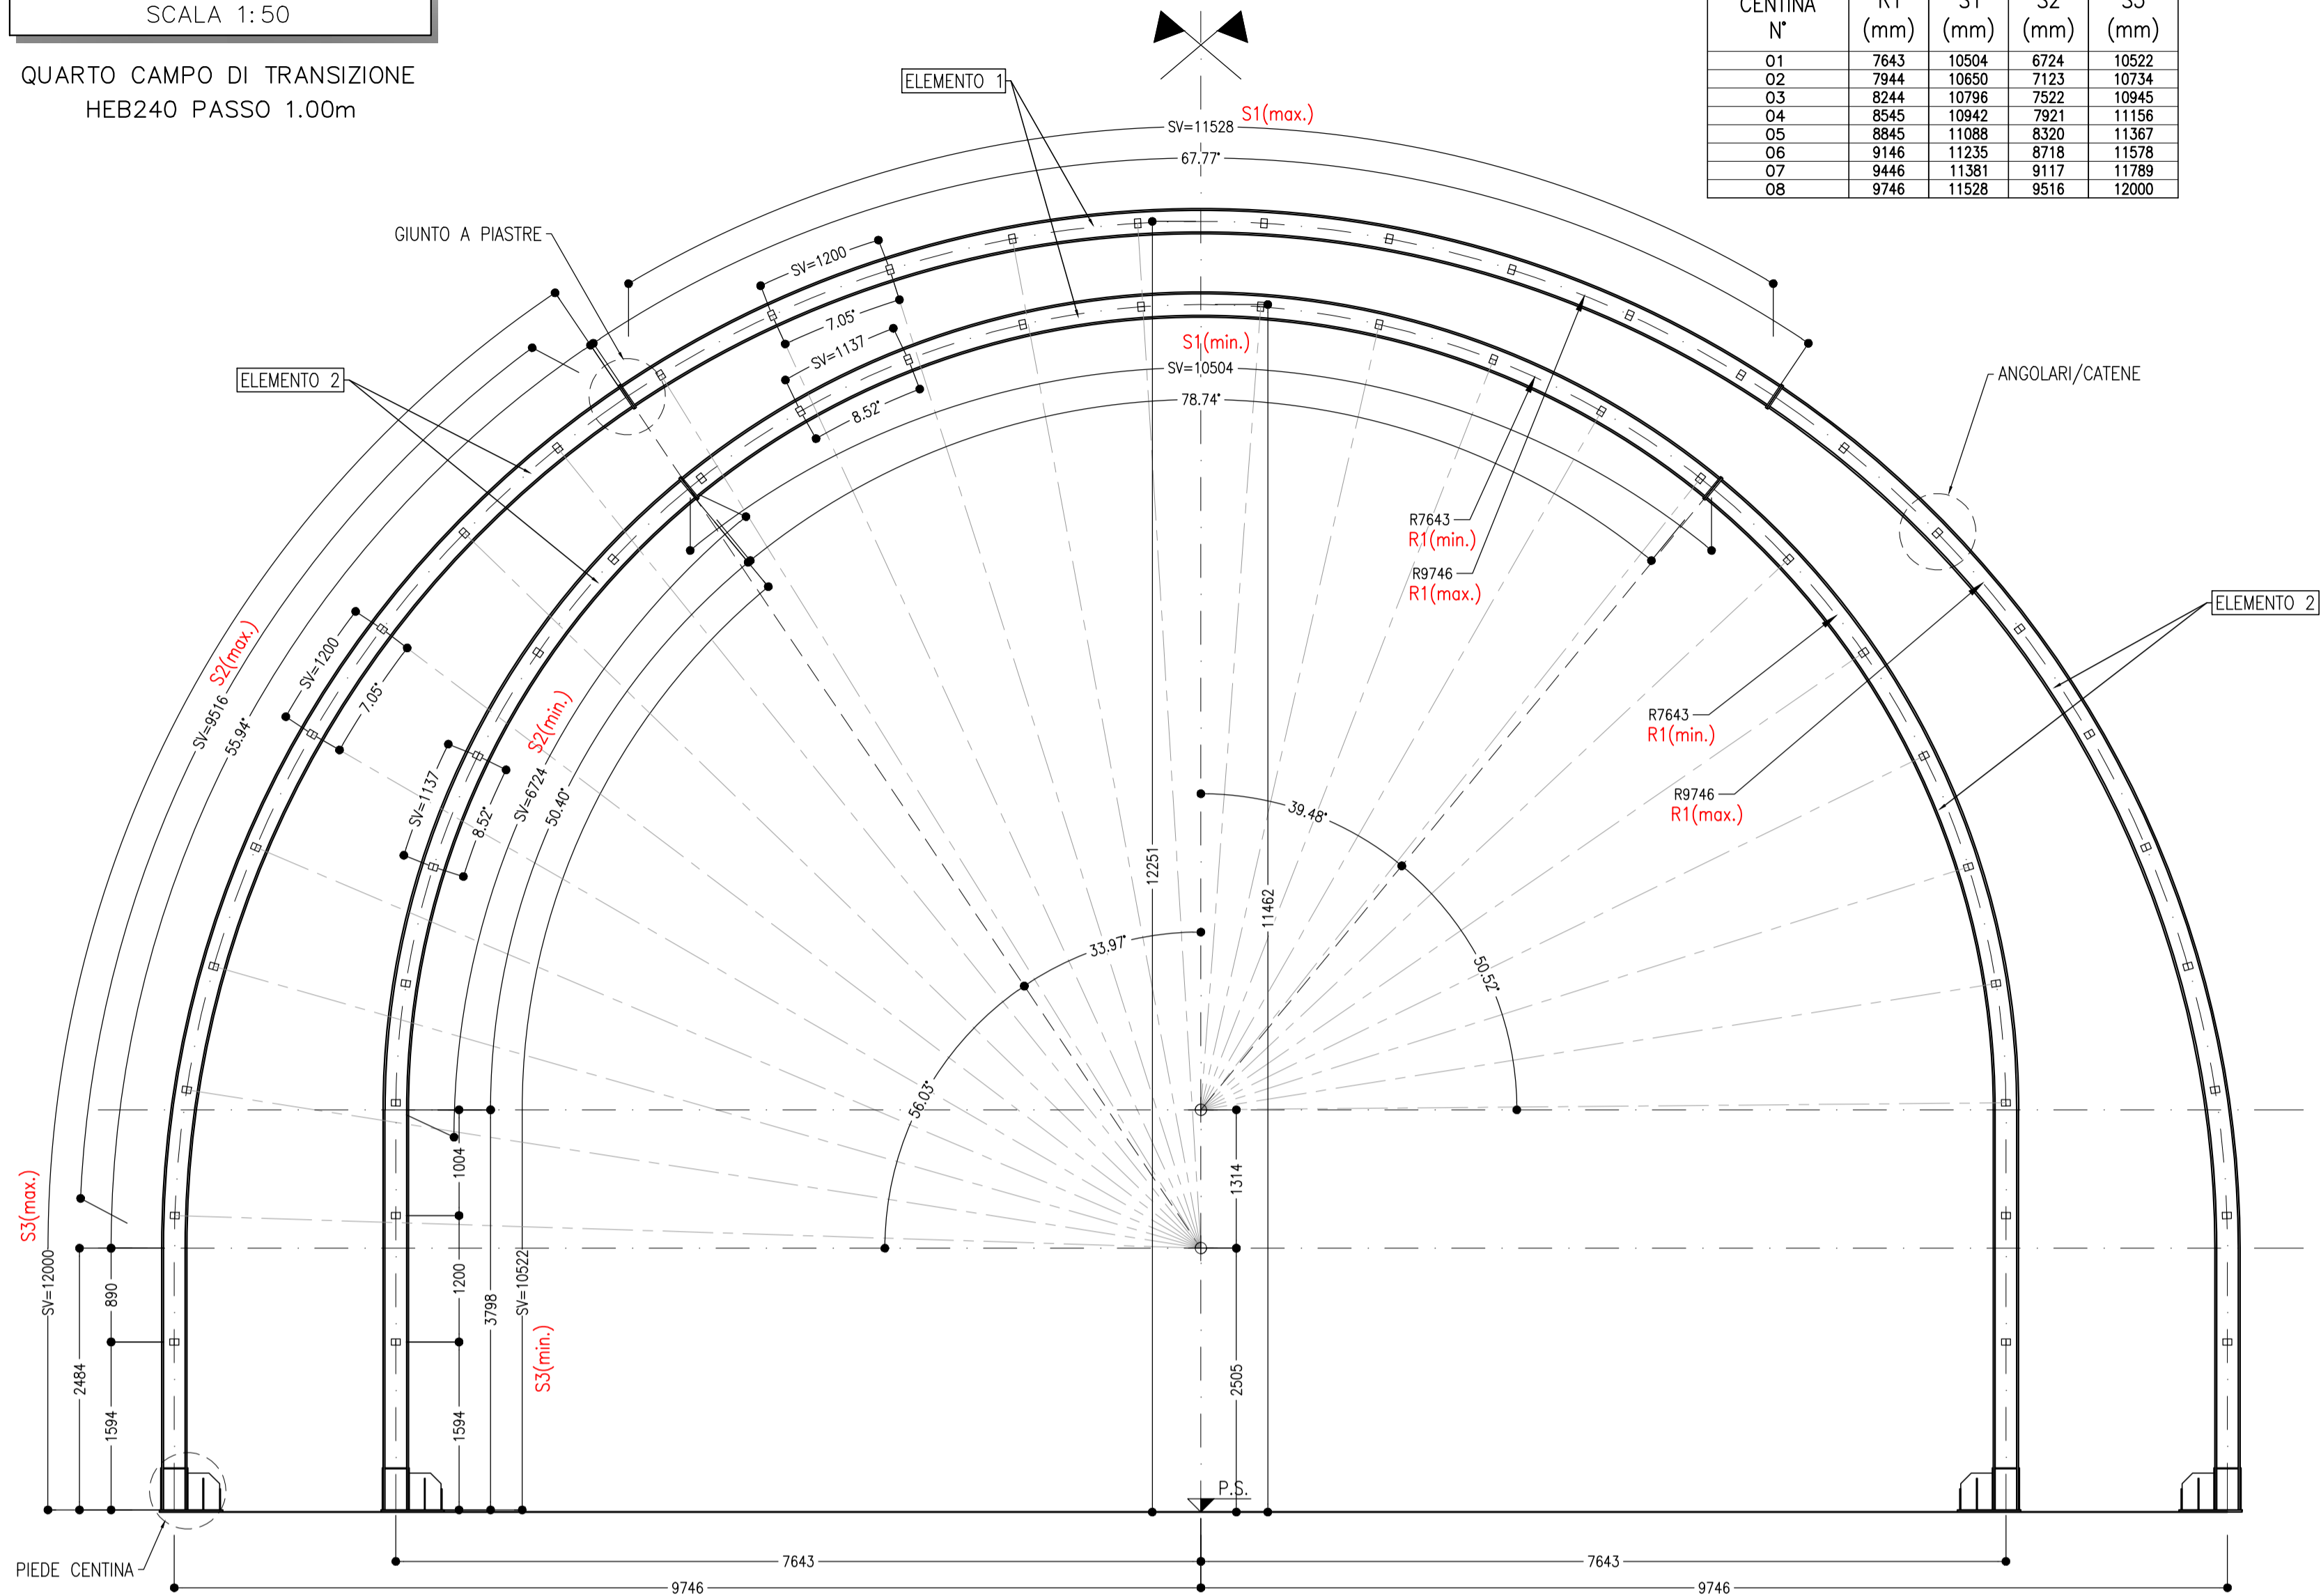


CENTINA N°	R1 (mm)	S1 (mm)	S2 (mm)	S3 (mm)
01	7643	10504	6724	10522
02	7944	10650	7123	10724
03	8244	10796	7522	10945
04	8545	10942	7921	11156
05	8845	11088	8320	11367
06	9146	11235	8718	11578
07	9446	11381	9117	11789
08	9746	11528	9516	12000

**GIUNTO CON PIASTRE**  
SCALA 1:5

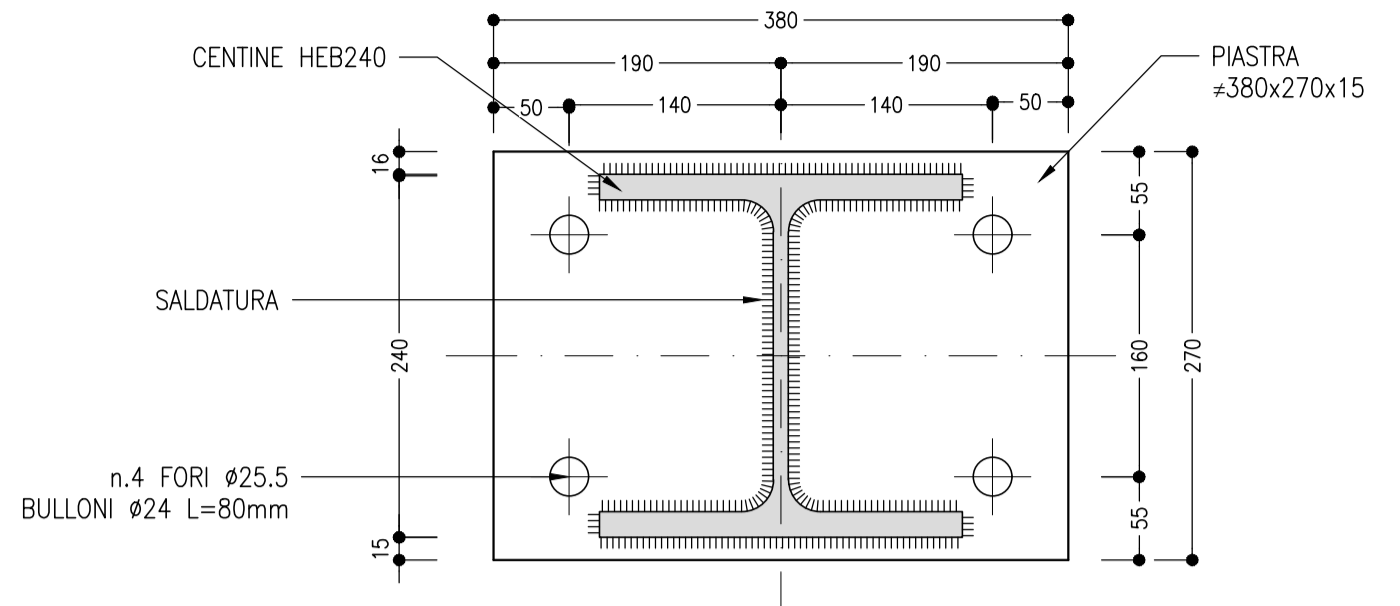


**NOTE**

- EVENTUALI DIFFERENZE TRA LE MISURE TOTALI E LE SOMMATORIE DELLE MISURE PARZIALI SONO DOVUTE AGLI ARROTONDAMENTI AUTOMATICI DI AUTOCAD
- PER LE CARATTERISTICHE DEI MATERIALI SI RIMANDA ALL'ELABORATO IF2R.2.2.E.ZZ.SP.GN.09.0.0.001.B
- LE MISURE E GLI SVILUPPI SONO ESPRESSI IN MILLIMETRI

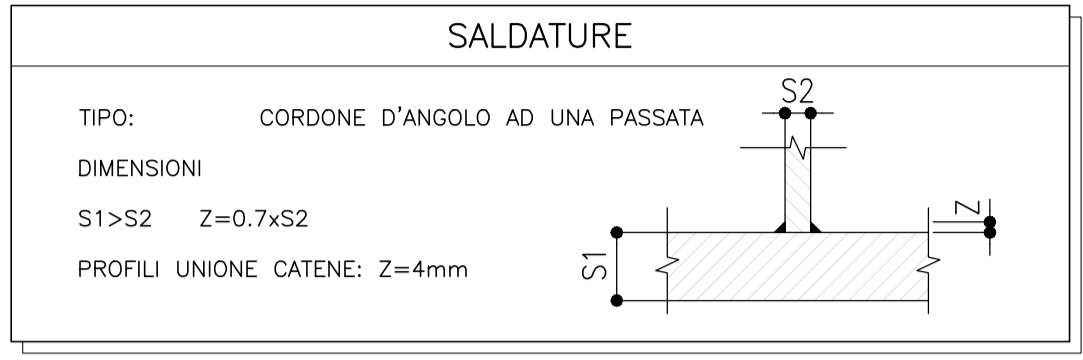


**SCHEMA CENTINE**  
SCALA 1:100


QUARTO CAMPO DI TRANSIZIONE

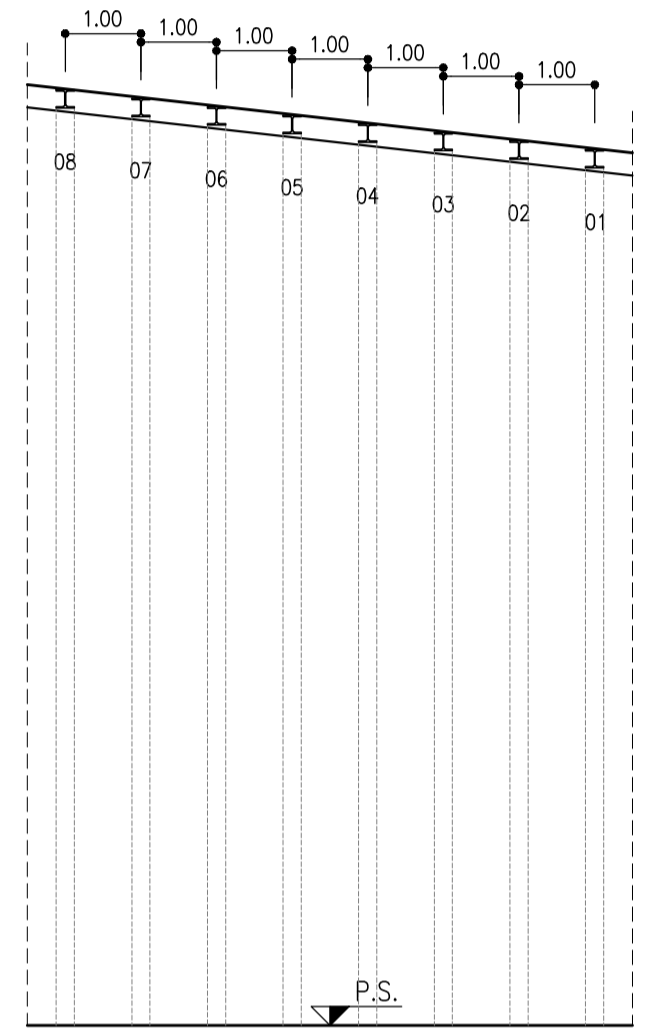


**PIEDE CENTINA**  
SCALA 1:5

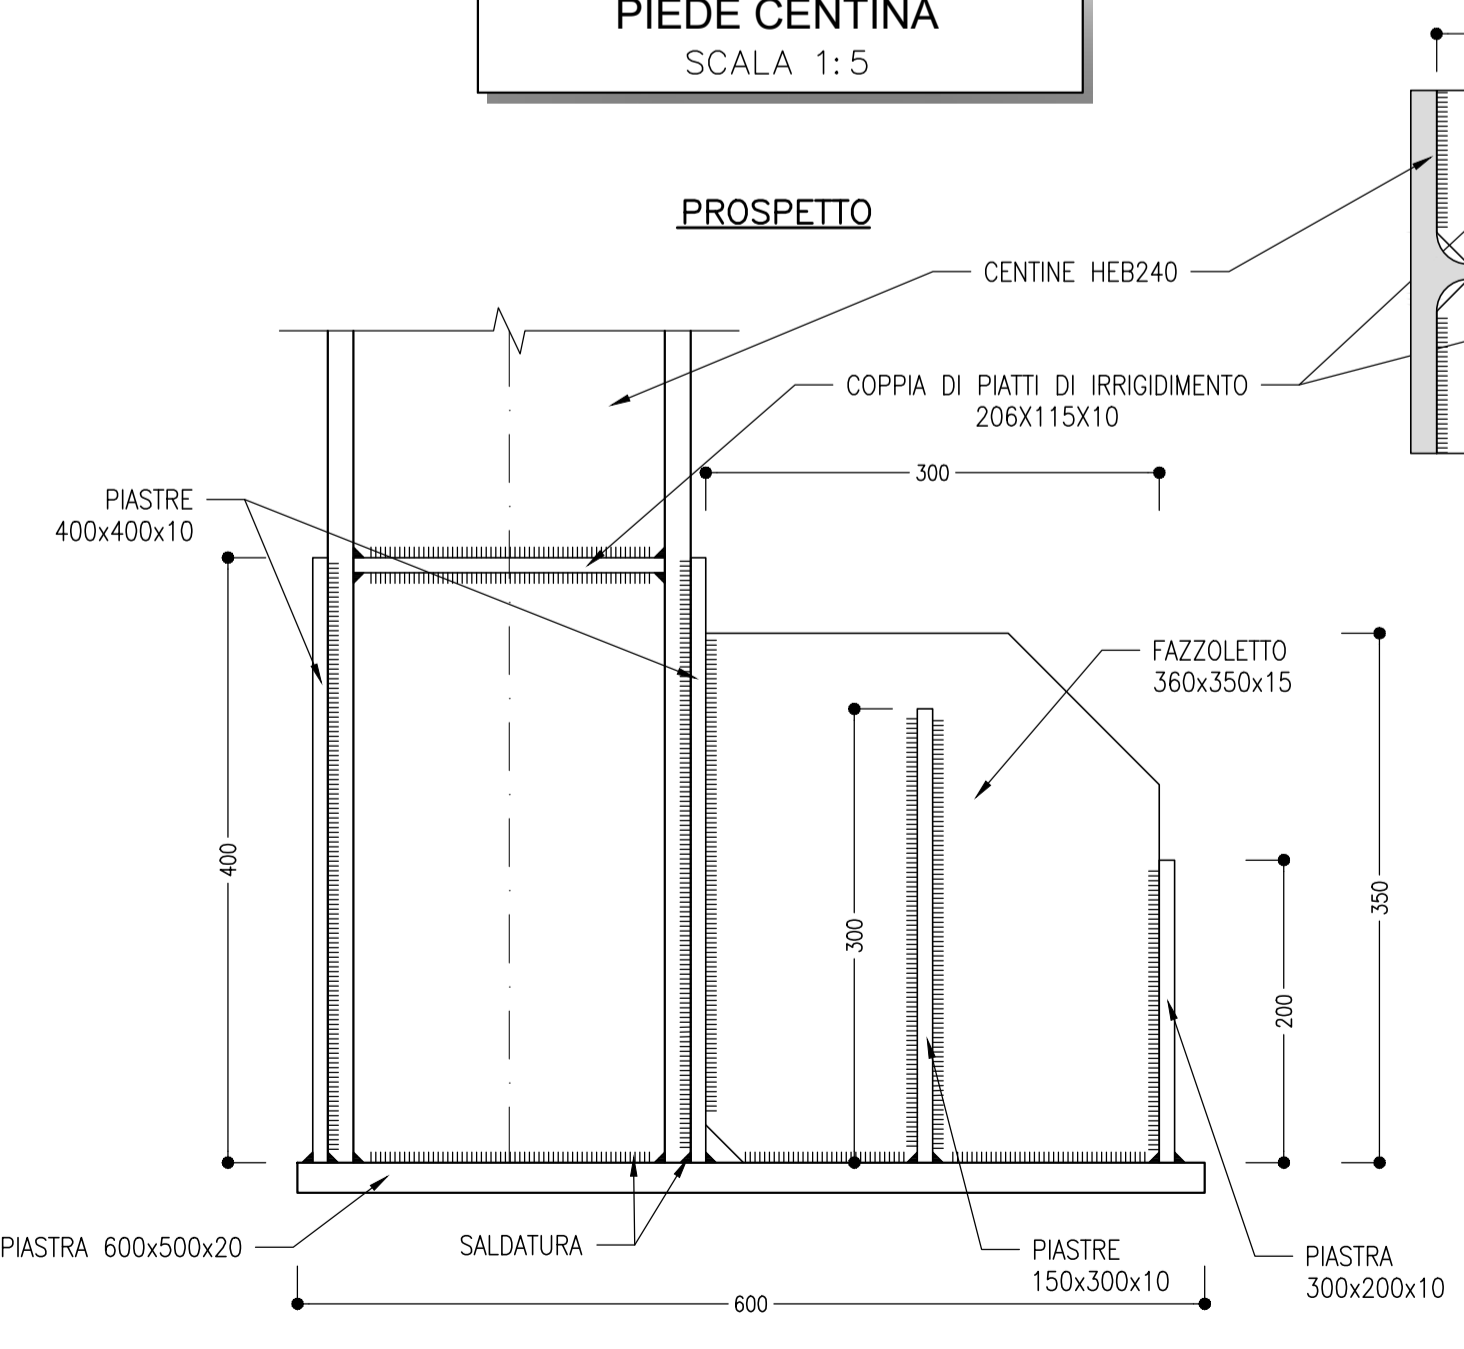

**CATENE**  
SCALA 1:10

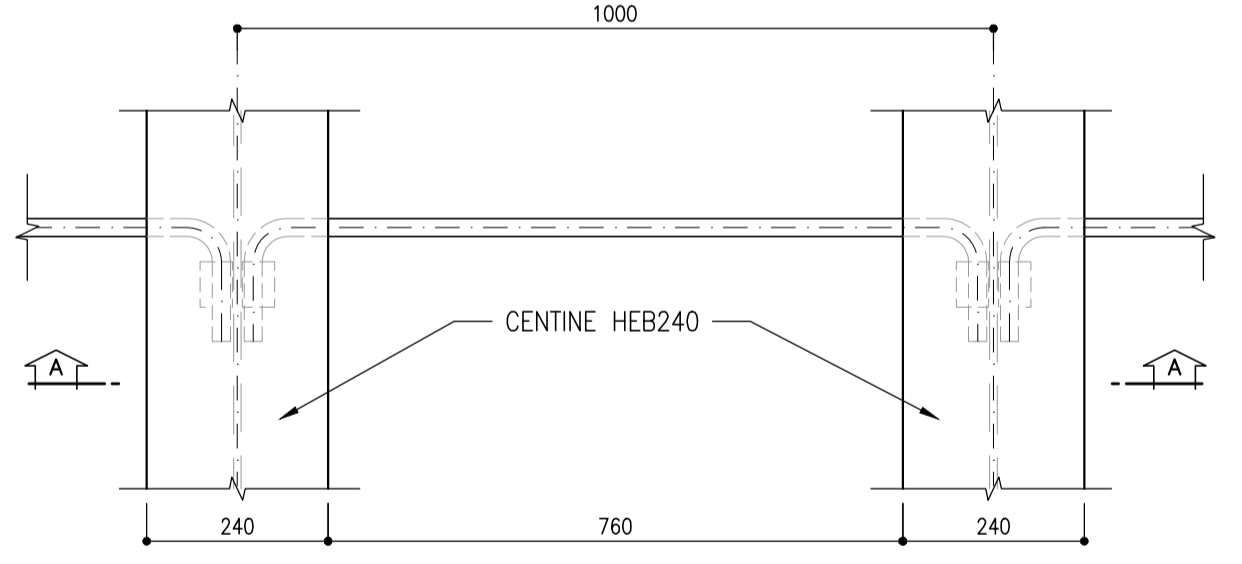

**SEZIONE A-A**

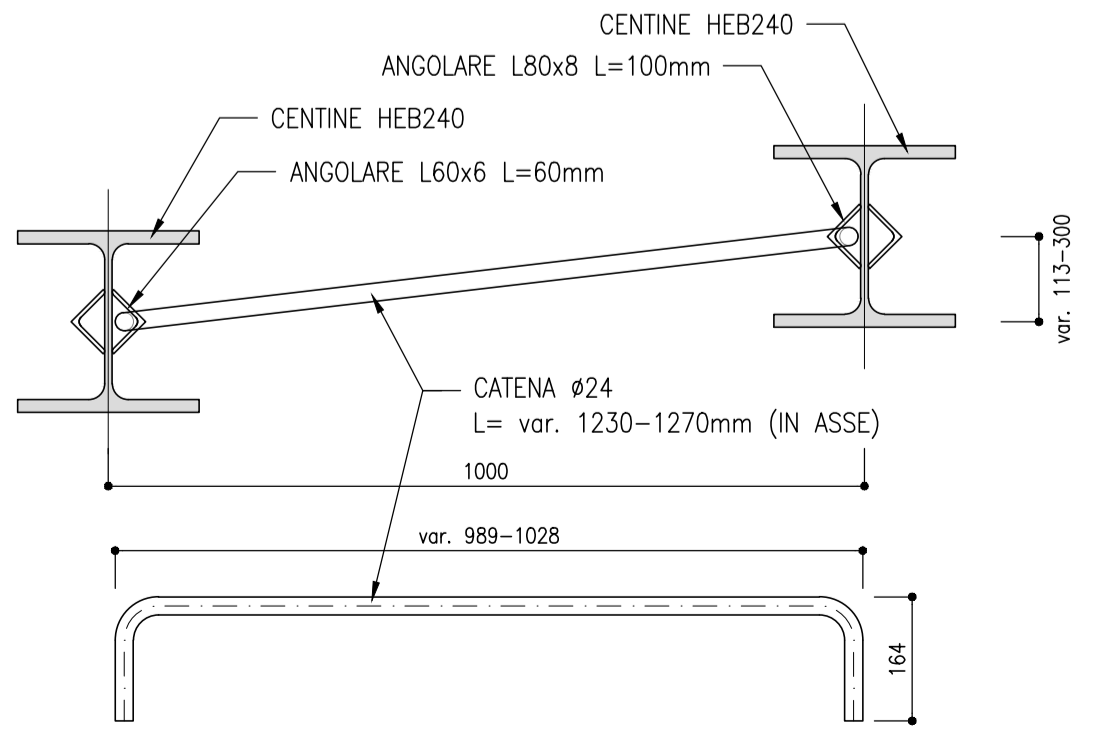

COMMITTENTE:

RETE FERROVIARIA ITALIANA  
GRUPPO FERROVIE DELLO STATO ITALIANE

DIREZIONE LAVORI:

GRUPPO FERROVIE DELLO STATO ITALIANE

APPALTATORE:

**TELESE S.c.a.r.l.**  
Consorzio Telese Società Consortile a Responsabilità Limitata

PROGETTAZIONE:

MANDATARIA:

**SYSTRA**

MANDANTI:

**SWS**

**SOTECNI**

IL DIRETTORE DELLA PROGETTAZIONE:  
Ing. L. LAPODO

**PROGETTO ESECUTIVO**

**ITINERARIO NAPOLI-BARI**  
**RADDOPPIO TRATTA CANCELLO - BENEVENTO**  
**II LOTTO FUNZIONALE FRASSO TELESINO - VITLANO**  
**2° SUBLOTTO TELESE - SAN LORENZO**

DISEGNO  
GALLERIA NATURALE  
GN09 - GALLERIA SAN LORENZO - USCITA DI EMERGENZA pk 35+854 km

Galleria di transizione - Carpenteria centine tav. 4 di 4

APPALTATORE:  
IL DIRETTORE TECNICO  
Ing. M. EGARONI

SCALA:  
VARIE

COMMESSA	LOTTO	FASE	ENTE	TIPO DOC.	OPERA/DISCIPLINA	PROGR.	REV.
IF2R	22	E	ZZ	BZ	GN09000	008	B

Rev.	Descrizione	Redatto	Data	Verificato	Data	Approvato	Data	Autizzato	Data
A	EMISSIONE	F. DOMINICI	29/06/2021	L. REPETTO	30/06/2021	M. NUTTI	30/06/2021		
B	REVISIONE A SEGUITO RDV	M. BRIGNOLO	29/10/2021	L. REPETTO	30/10/2021	M. NUTTI	30/10/2021		