


STRALCIO PLANIMETRIA
SCALA 1:500



- Legenda Stralcio Planimetrico**
- Opere stradali-ferroviarie in progetto
 - Sezione da rilievo topografico Progetto Definitivo
 - Sezione da rilievo topografico Progetto Esecutivo
 - Sezione da rilievo celerimetrico
 - Rivestimento alveo mediante materassi tipo Reno $s = 0.30$ m (sup. totale rivestita 7326.00 mq)
 - Rivestimento alveo mediante massi legati
 - Rivestimento alveo mediante massi sciolti
 - Rivestimento alveo mediante massi cementati

SEZIONE TIPO
SCALA 1:200

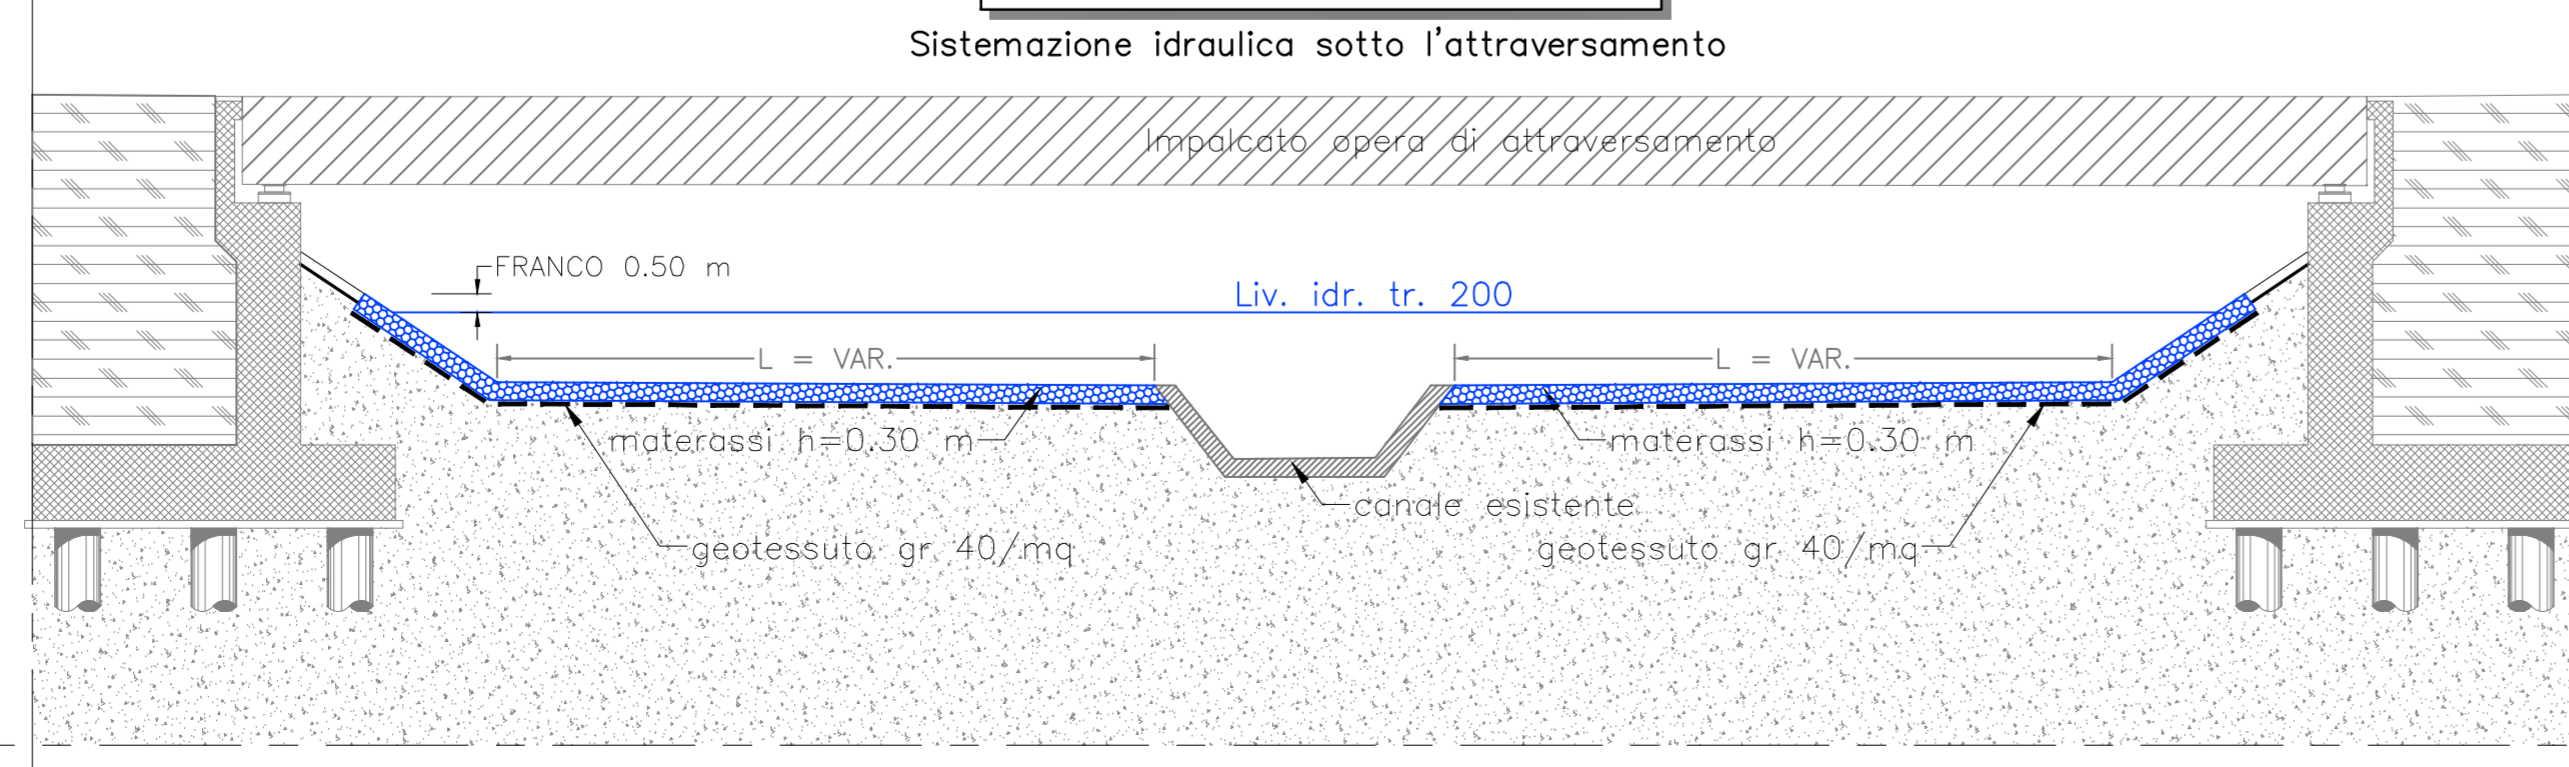

COMMITTENTE: **RFI**
RETE FERROVIARIA ITALIANA
GRUPPO FERROVIE DELLO STATO ITALIANE

DIREZIONE LAVORI: **ITALFERR**
GRUPPO FERROVIE DELLO STATO ITALIANE

APPALTATORE: **TELESE S.c.a r.l.**
Consorzio Telese Società Consortile a Responsabilità Limitata

PROGETTAZIONE:

MANDATARIA: **SYSTRA**

MANDANTI: **SWS** and **SOTECNI**

IL DIRETTORE DELLA PROGETTAZIONE: **Ing. L. LACORDO**
Responsabile progettazione fra le varie progettazioni associatiche

PROGETTO ESECUTIVO

ITINERARIO NAPOLI-BARI
RADDOPPIO TRATTA CANCELLO - BENEVENTO
II LOTTO FUNZIONALE FRASSO TELESINO - VITULANO
2° SUBLOTTO TELESSE - SAN LORENZO

IDRAULICA
SISTEMAZIONI IDRAULICHE

Sistemazione idraulica Rio Capuano progr.31+939 - Planimetria di progetto e sezioni tipo

APPALTATORE IL DIRETTORE TECNICO 		SCALA: VARIE						
COMMESSA	LOTTO	FASE	ENTE TIPO DOC.	OPERA/DISCIPLINA	PROGR.	REV.		
IF2R	22	E	ZZ BZ	ID0002	003	A		
Rev.	Descrizione	Redatto	Data	Verificato	Data	Approvato	Data	Autore
A	EMISSIONE	L. FIAMMOZZI	29/06/2021	D. NAVE	30/06/2021	M. NUTTI	01/07/2021	IL PROGETTISTA P. COZZO INGEGNERE N. 3116 ISCRIZIONE