



SEZIONI
SCALA 1:500

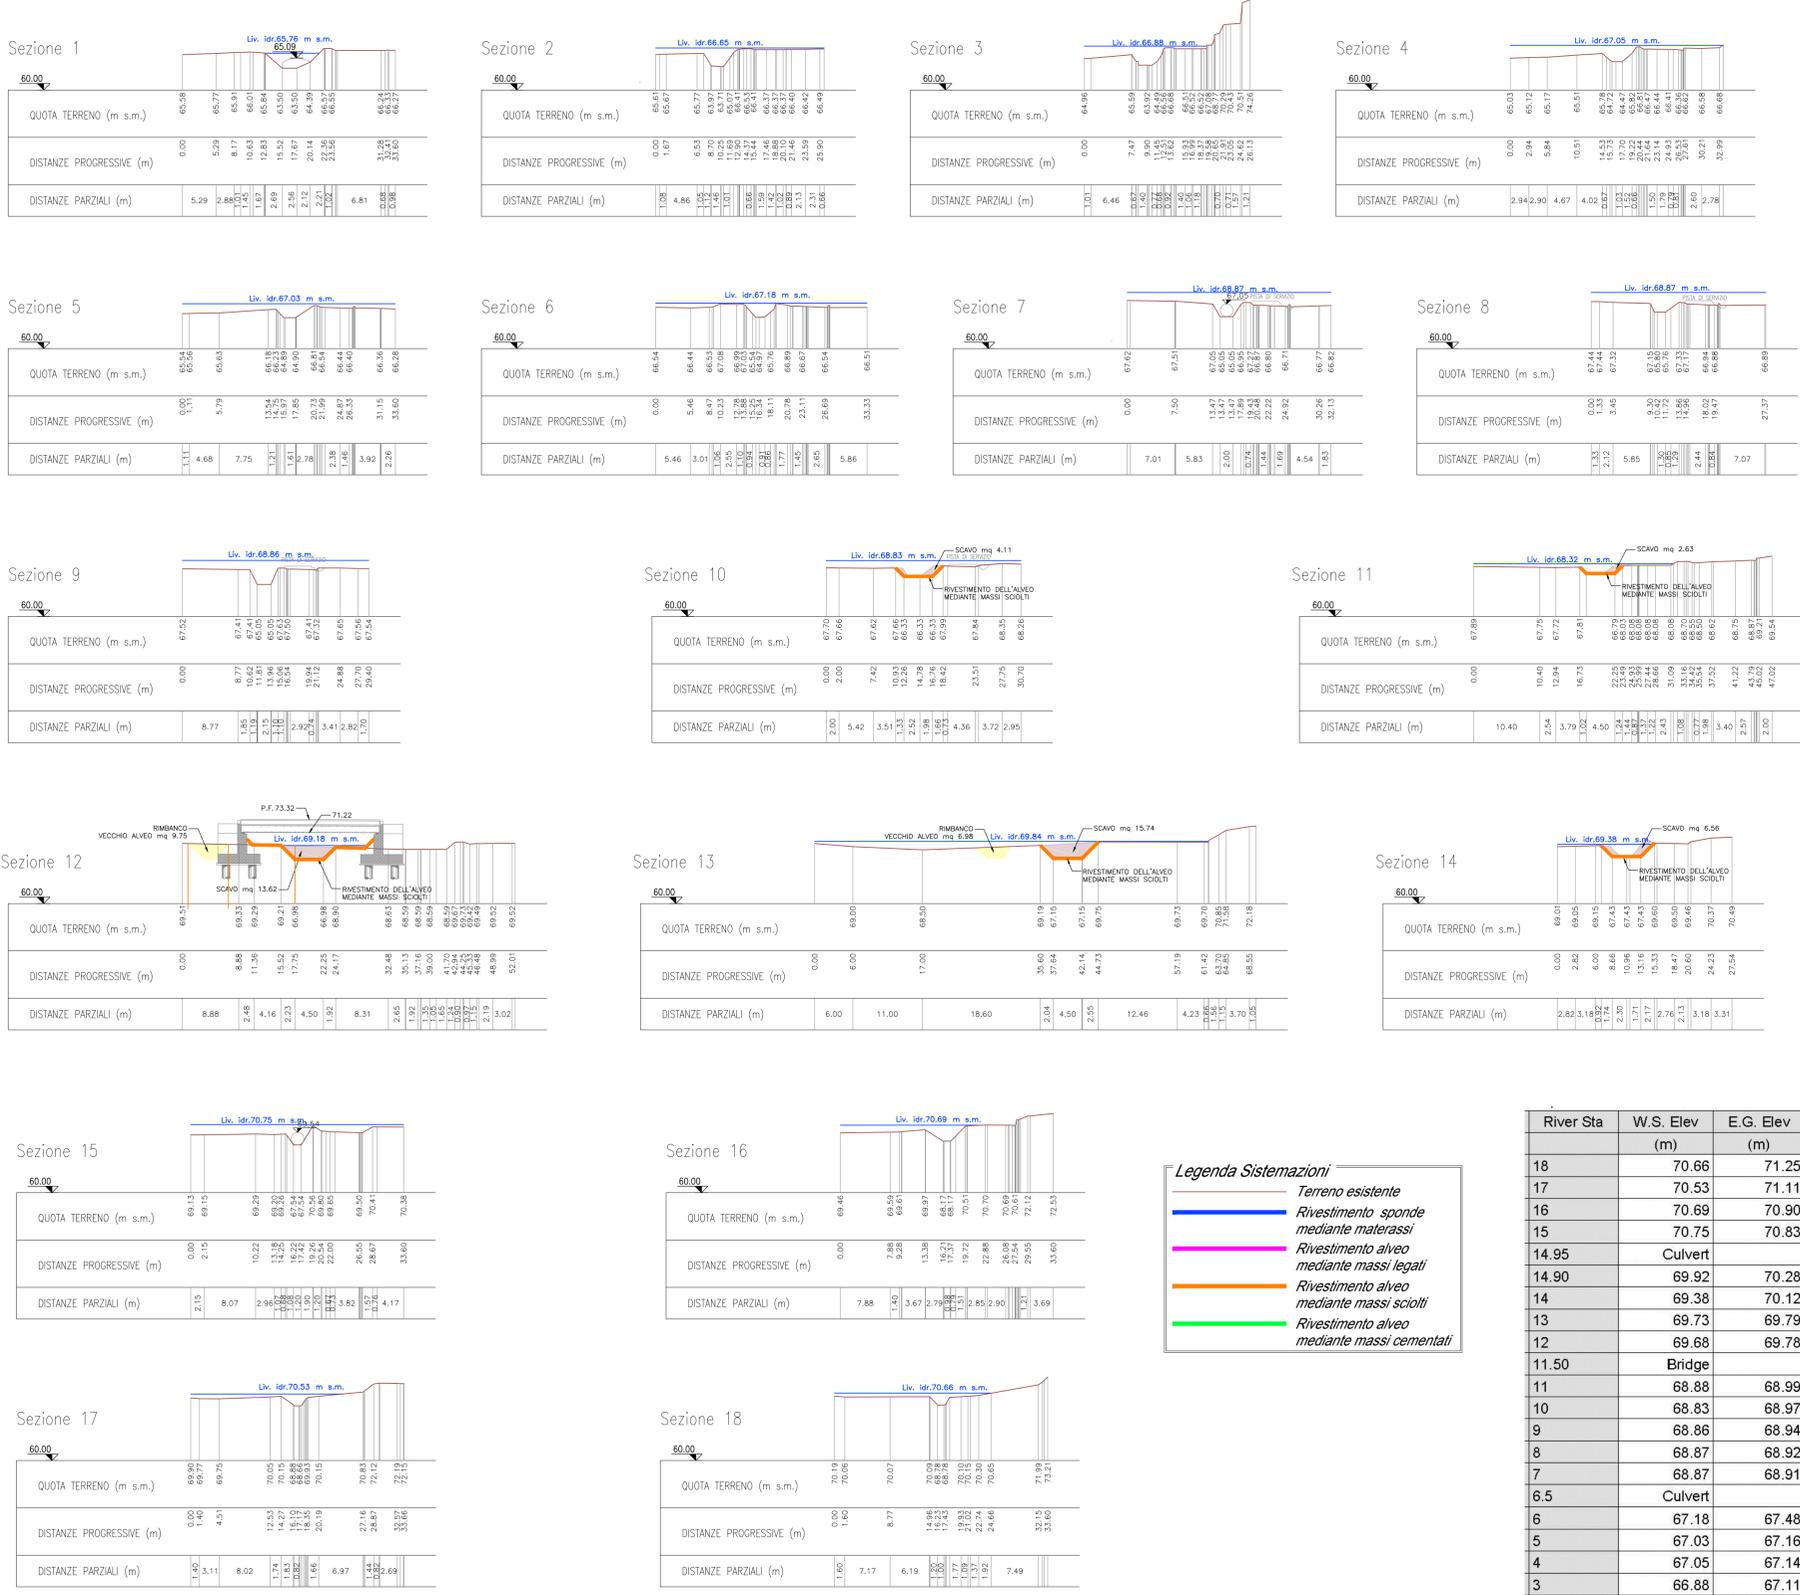

Legenda Sistemazioni

- Terreno esistente
- Rivestimento sponde mediante materassi
- Rivestimento alveo mediante massi legati
- Rivestimento alveo mediante massi sciolti
- Rivestimento alveo mediante massi cementati

River Sta	W.S. Elev (m)	E.G. Elev (m)
18	70.66	71.25
17	70.53	71.11
16	70.69	70.90
15	70.75	70.83
14.95	Culvert	
14.90	69.92	70.28
14	69.38	70.12
13	69.73	69.79
12	69.68	69.78
11.50	Bridge	
11	68.88	68.99
10	68.83	68.97
9	68.86	68.94
8	68.87	68.92
7	68.87	68.91
6.5	Culvert	
6	67.18	67.48
5	67.03	67.16
4	67.05	67.14
3	66.88	67.11
2	66.65	67.06
1	65.76	66.89

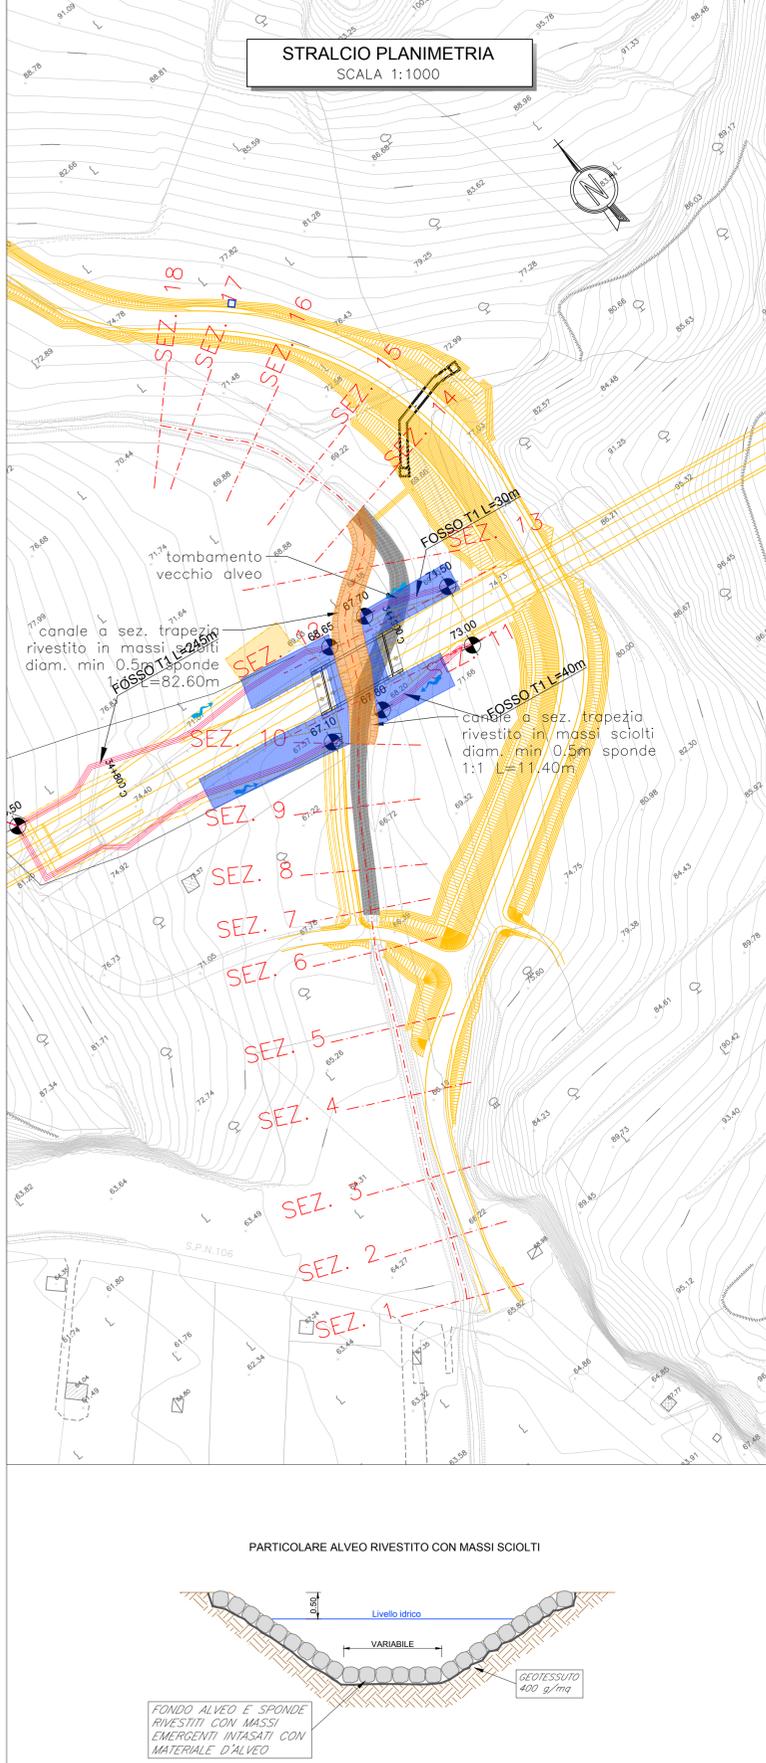

Legenda Stralcio Planimetrico

- Opere stradali-ferroviarie in progetto
- Sezione da rilievo topografico Progetto Definitivo
- Sezione da rilievo topografico Progetto Esecutivo
- Sezione da rilievo celerimetrico
- Rivestimento alveo mediante materassi tipo Reno s = 0.30 m
- Rivestimento alveo mediante massi legati
- Rivestimento alveo mediante massi sciolti
- Rivestimento alveo mediante massi cementati

COMMITTENTE:
RFI RETE FERROVIARIA ITALIANA GRUPPO FERROVIE DELLO STATO ITALIANE

DIREZIONE LAVORI:
ITALFERR GRUPPO FERROVIE DELLO STATO ITALIANE

APPALTATORE:
TELESE S.c.a.r.l. Consorzio Teleso Società Convenziate a Responsabilità Limitata

PROGETTAZIONE:
MANDATARIA: SYSTRA
MANDANTI: SWS, SOTECNI
IL DIRETTORE DELLA PROGETTAZIONE: Ing. L. M. COZZI

PROGETTO ESECUTIVO

ITINERARIO NAPOLI-BARI RADDOPPIO TRATTA CANCELLO - BENEVENTO II LOTTO FUNZIONALE FRASSO TELESINO - VITULANO 2° SUBLOTTO TELESE - SAN LORENZO

DISEGNO IDRAULICA SISTEMAZIONI IDRAULICHE

Sistemazione idraulica Vallone Codalecchio progr. 34+880

APPALTATORE: IL DIRETTORE TECNICO: Ing. M. TEBERONI

SCALA: VARIE

COMMESSA: IF2R 22 E ZZ BZ ID0002 006 C

Rev.	Descrizione	Redatto	Data	Verificato	Data	Approvato	Data	Altri
A	EMMISSIONE	P. SIGHEL	28/06/2021	D. NAVE	30/06/2021	M. NUTI	30/06/2021	
B	REVISIONE A SEGUITO ROV	P. SIGHEL	28/10/2021	D. NAVE	30/10/2021	M. NUTI	30/10/2021	
C	REVISIONE A SEGUITO ROV	P. SIGHEL	28/11/2021	D. NAVE	29/11/2021	M. NUTI	29/11/2021	

File: IF2R.2.2.E.ZZ.BZ.ID.00.0.2.006.C.dwg n. Elab.: