SEZIONI
SCALA 1:500

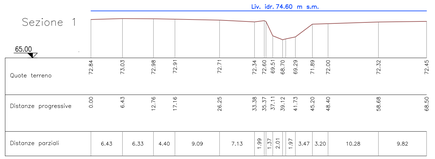

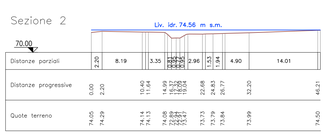

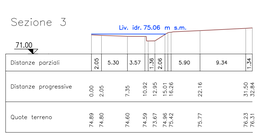

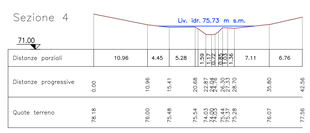

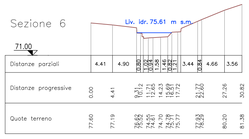

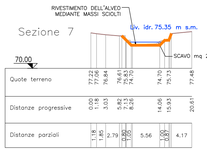

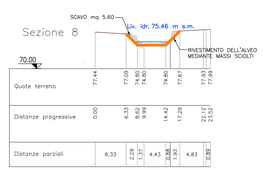

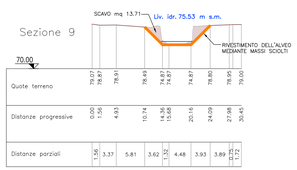

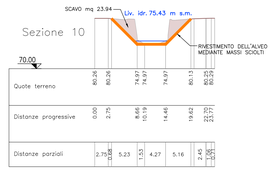

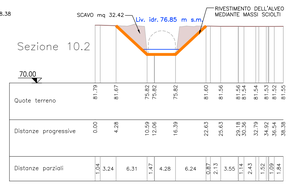

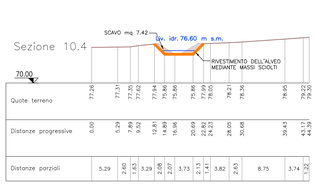

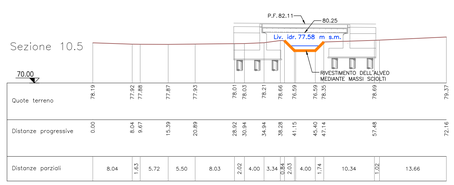

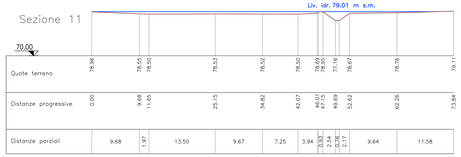

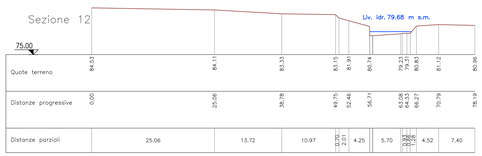

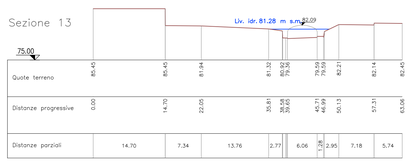

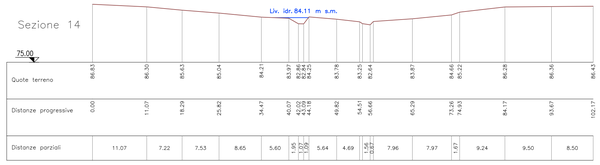

River Sta	W.S. Elev	E.G. Elev
	(m)	(m)
14	84.11	84.37
13	81.28	81.40
12.50	Bridge	
12	79.68	80.90
11	79.01	79.05
10.5	77.58	78.70
10.4	76.60	77.85
10.3	Bridge	
10.2	76.85	77.43
10.1	75.74	77.26
10	75.64	77.19
9	75.53	77.12
8	75.46	77.07
7	75.35	77.02
6	75.61	76.61
5	75.83	76.32
4	75.73	76.12
3	75.06	75.59
2	74.56	74.62
1	74.60	74.60

STRALCIO PLANIMETRIA
SCALA 1:1000

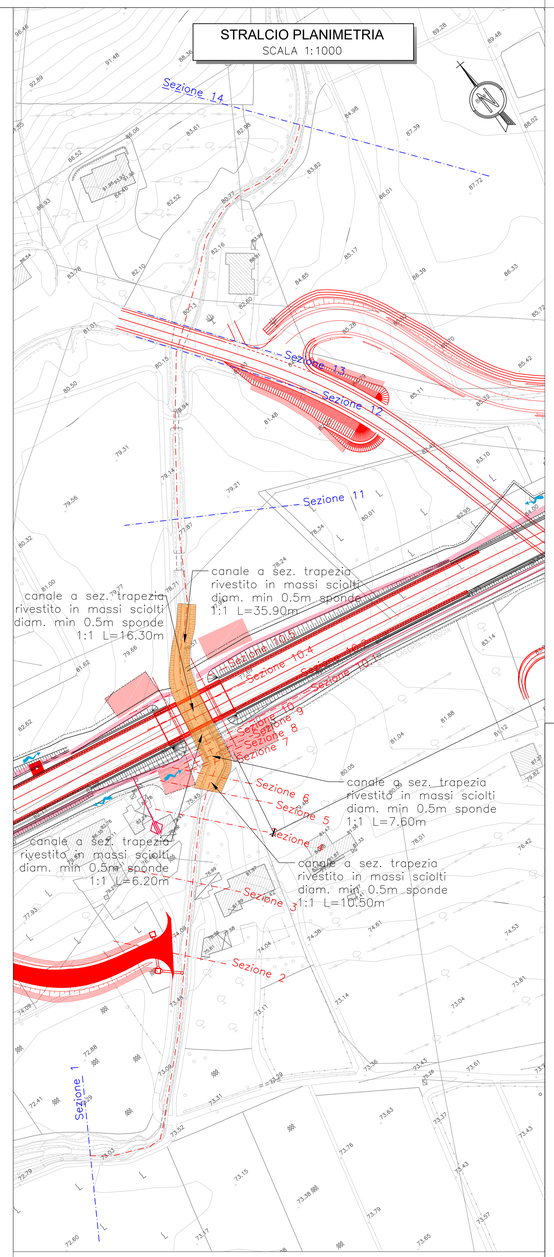

PARTICOLARE ALVEO RIVESTITO CON MASSI SCIOLTI

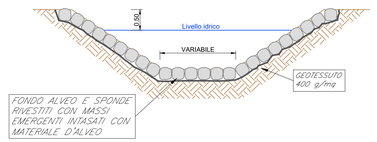

KEY PLAN

Legenda Stralcio Planimetrico
- *Opere stradali-ferroviarie in progetto*
- *Sezione da rilievo topografico Progetto Definitivo*
- *Sezione da rilievo topografico Progetto Esecutivo*
- *Sezione da rilievo celerimetrico*
- *Rivestimento alveo mediante materassi tipo Reno s = 0.30 m*
- *Rivestimento alveo mediante massi legati*
- *Rivestimento alveo mediante massi sciolti*
- *Rivestimento alveo mediante massi cementati*

COMMITTENTE: RFI RETE FERROVIARIA ITALIANA – GRUPPO FERROVIE DELLO STATO ITALIANE

DIREZIONE LAVORI: ITALFERR – GRUPPO FERROVIE DELLO STATO ITALIANE

APPALTATORE: TELESE S.c.a r.l. – Consorzio Telese Società Consortile a Responsabilità Limitata

Ghella S.p.A. – ITINERA – SALCEF GROUP – SALCEF COSTRUZIONI – COGET IMPIANTI

PROGETTAZIONE:
MANDATARIA: SYSTRA
MANDANTI: SWS – SOTECNI SYSTRA GROUP

IL DIRETTORE DELLA PROGETTAZIONE: Ing. L. LACOPO
Responsabile integrazione fra le varie prestazioni specialistiche

PROGETTO ESECUTIVO

ITINERARIO NAPOLI-BARI
RADDOPPIO TRATTA CANCELLO - BENEVENTO
I LOTTO FUNZIONALE FRASSO TELESINO – VITULANO
2° SUBLOTTO TELESE – SAN LORENZO

IDRAULICA

SISTEMAZIONI IDRAULICHE

Sistemazione idraulica Burrone Martello progr. 38+701

APPALTATORE – IL DIRETTORE TECNICO: Ing. M. TESORONI

SCALA: VARIE

COMMESSA	LOTTO	FASE	ENTE	TIPO DOC.	OPERA/DISCIPLINA	PROGR.	REV.
I F 2 R	2 2	E	Z Z	B Z	I D 0 0 0 2	0 1 2	A

Rev.	Descrizione	Redatto	Data	Verificato	Data	Approvato	Data	Autorizzato Data
A	EMISSIONE	L. FIAMMOZZI	29/06/2021	D. NAVE	30/06/2021	M. NUTI	01/07/2021	PROGETTISTA E DIGNO

01/07/2021

File: IF2R.2.2.E.ZZ.BZ.ID.00.0.2.012.A.dwg — n. Elab.:

Firmato digitalmente da: LACOPO LUCA
Data: 01/07/2022 16:09:22

ORDINE DEGLI INGEGNERI DELLA PROVINCIA DI TRENTO
LACOPO LUCA
SEZIONE A
n. 2216