


- Legenda Sistemazioni
- Terreno esistente
  - Rivestimento sponde mediante materassi
  - Rivestimento alveo mediante massi legati
  - Rivestimento alveo mediante massi sciolti
  - Rivestimento alveo mediante massi cementati

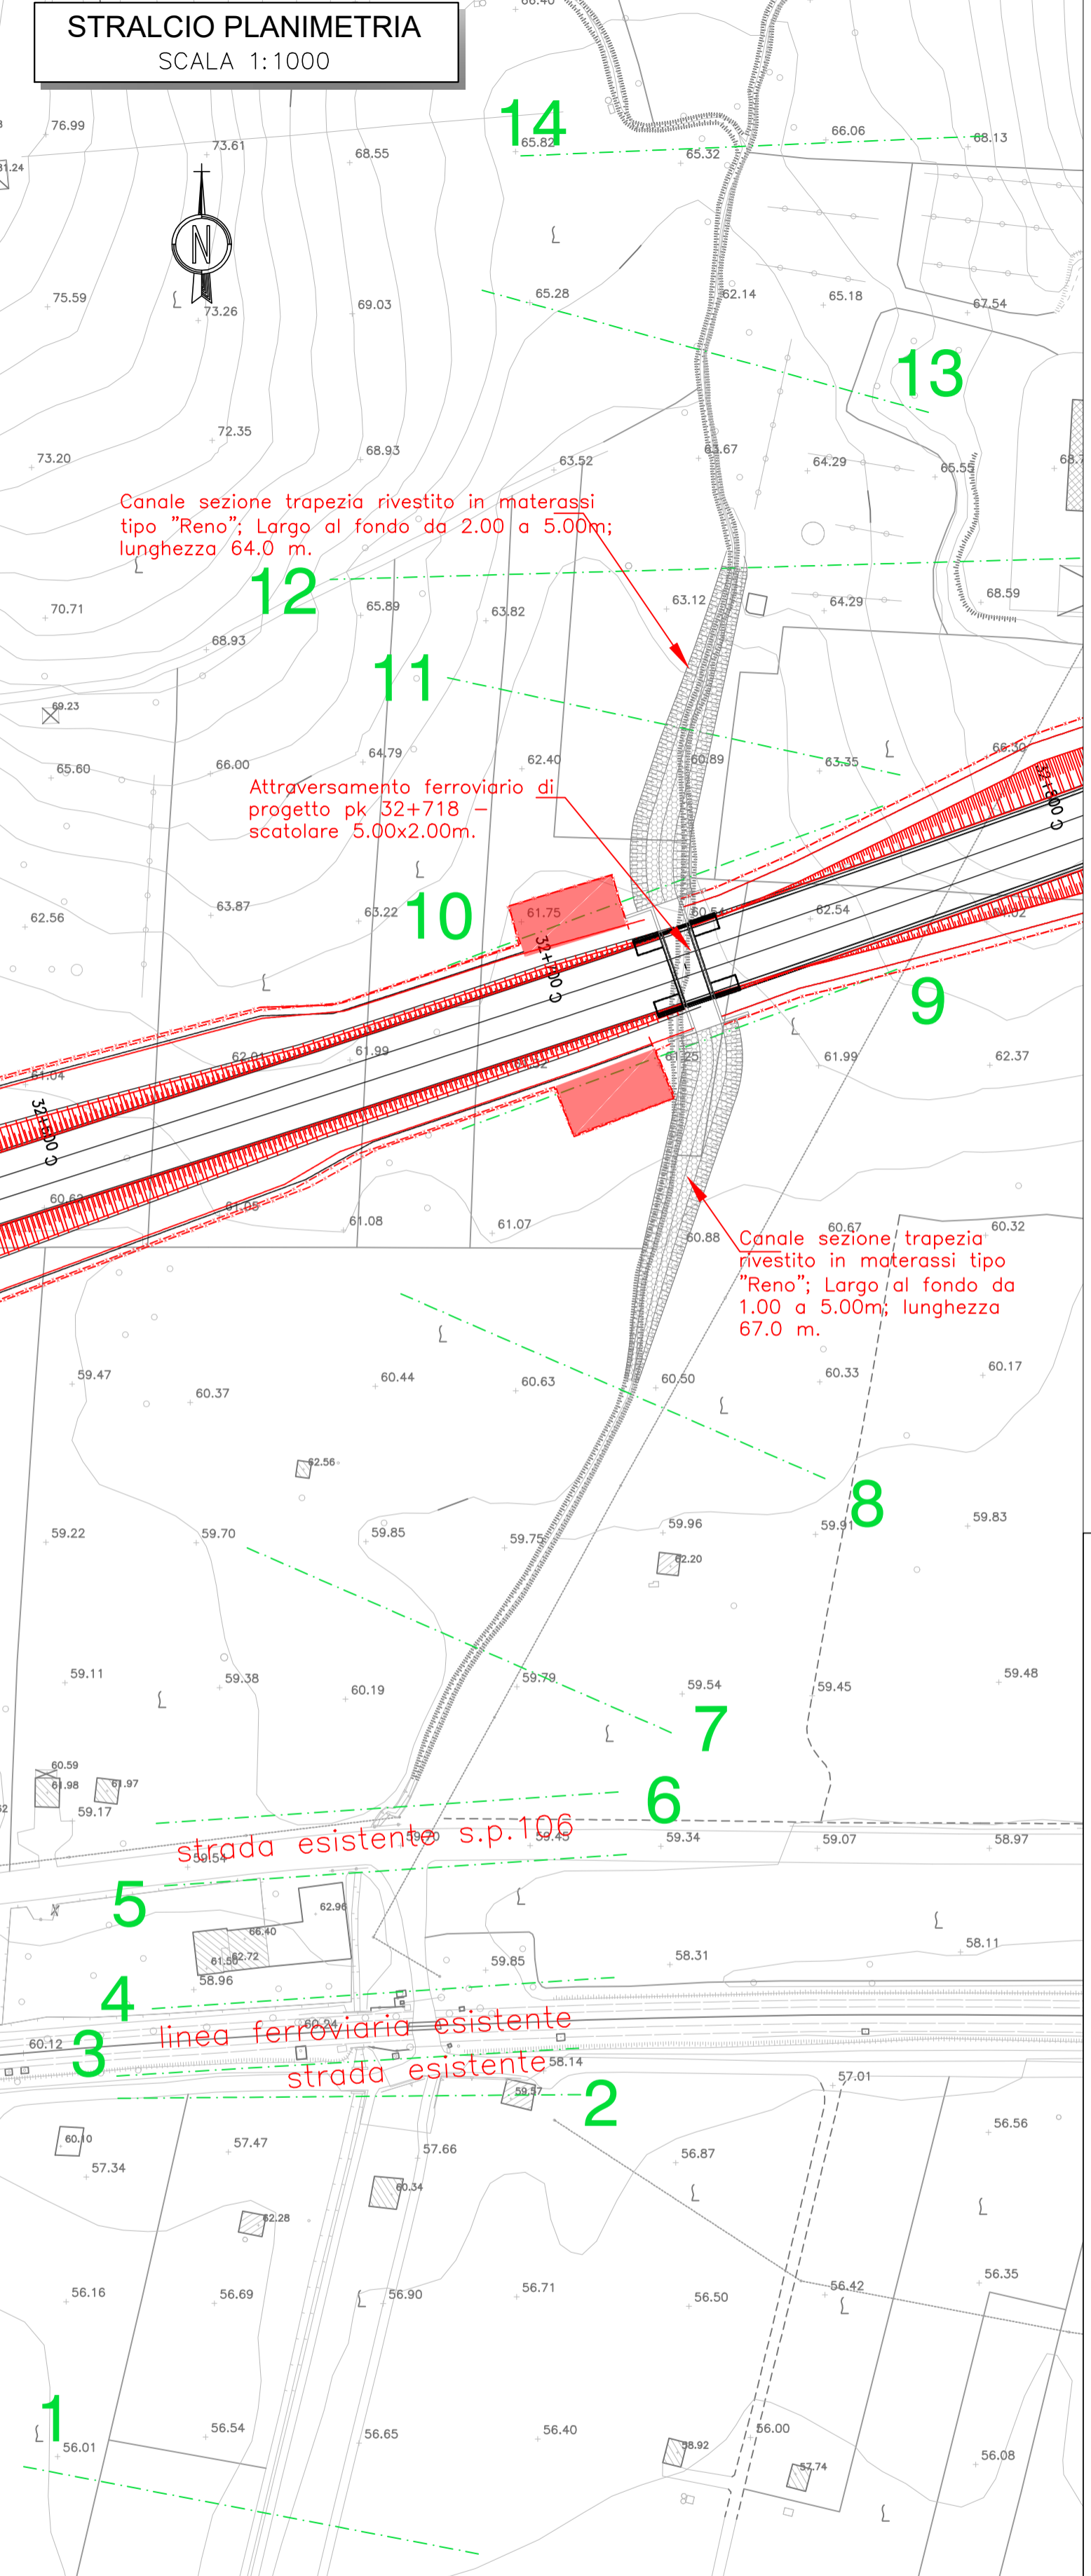

River Sta	Profile	Cum Ch Len (m)	Mn Ch El (m)	W.S. Elev (m)	E.G. Elev (m)
14	PF 1	474.29	63.78	65.46	65.67
13	PF 1	434.09	62.83	64.48	64.74
12	PF 1	391.89	61.56	63.38	64.04
11*	PF 1	362.88	60.89	61.56	63.28
10.5*	PF 1	333.84	59.92	62.08	62.16
10	PF 1	329.00	59.87	61.91	62.14
9.5					
9	PF 1	299.00	59.57	60.70	61.46
8.5*	PF 1	289.13	59.47	60.34	61.29
8	PF 1	229.90	58.88	60.23	60.55
7	PF 1	173.80	58.81	60.54	60.54
6	PF 1	139.60	58.25	60.54	60.54
5.5					
5	PF 1	122.20	58.11	60.60	60.54
4	PF 1	99.20	57.40	60.51	60.51
3.5	PF 1	86.60	57.03	58.59	58.64
3	PF 1	80.00	57.10	58.60	58.60
2.5					
2	PF 1	80.00	57.10	58.60	58.60
1	PF 1	56.64	56.60	58.60	58.60

- Legenda Stralcio Planimetrico
- Opere stradal-ferroviarie in progetto
  - Sezione da rilievo topografico Progetto Definitivo
  - Sezione da rilievo topografico Progetto Esecutivo
  - Sezione da rilievo celerimetrico
  - Rivestimento alveo mediante materassi tipo Reno s = 0.30 m
  - Rivestimento alveo mediante massi legati
  - Rivestimento alveo mediante massi sciolti
  - Rivestimento alveo mediante massi cementati

COMMITTENTE: **RFI RETE FERROVIARIA ITALIANA GRUPPO FERROVIE DELLO STATO ITALIANE**

DIREZIONE LAVORI: **ITALFERR GRUPPO FERROVIE DELLO STATO ITALIANE**

APPALTATORE: **TELESE S.c.a.r.l. Consorzio Telese Società Consortile a Responsabilità Limitata**

GHELLA (Generators of Turnouts), ITINERA, SALCEF CONSTRUCTION, COGET IMPIANTI

PROGETTAZIONE: **SYSTRA** (MANDATARIA), **SWS** (MANDANTI), **SOTECNI** (SISTEMA GROUP)

IL DIRETTORE DELLA PROGETTAZIONE: Ing. L. LACORPO

PROGETTO ESECUTIVO

ITINERARIO NAPOLI-BARI  
RADDOPPIO TRATTA CANCELLO - BENEVENTO  
IL LOTTO FUNZIONALE FRASSO TELESINO - VITULANO  
2° SUBLOTTO TELESE - SAN LORENZO

DISEGNO  
IDRAULICA  
SISTEMAZIONI IDRAULICHE

Sistemazione idraulica Rio (Torrente Peracchia) progr. 32+718

APPALTATORE: IL DIRETTORE TECNICO: Ing. M. FERRONI

SCALA: VARIE

COMMESSA: LOTTO FASE ENTE TIPO DOC. OPERA/DISCIPLINA PROGR. REV.

IF2R 22 E ZZ BZ ID0002 017 B

Rev.	Descrizione	Redatto	Data	Verificato	Data	Approvato	Data	Autore
A	EMISSIONE	P. SIGHEL	29/09/2021	D. NAVE	30/09/2021	M. NUTI	30/09/2021	IL PROGETTISTA P. CUSINO
B	REVISIONE A SEGUITO RDV	P. SIGHEL	29/10/2021	D. NAVE	30/10/2021	M. NUTI	30/10/2021	IL PROGETTISTA P. CUSINO

File: IF2R.2.2.E.ZZ.BZ.ID.00.0.2.017.B.dwg n. Elabor.