PARTICOLARE ELEMENTI DI PIATTAFORMA
SCALA 1:10

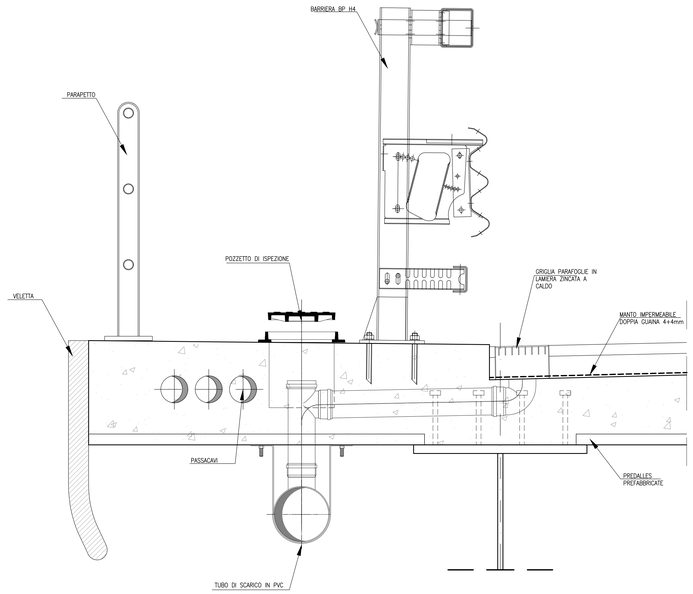

PARTICOLARE CORDOLO
SCALA 1:10

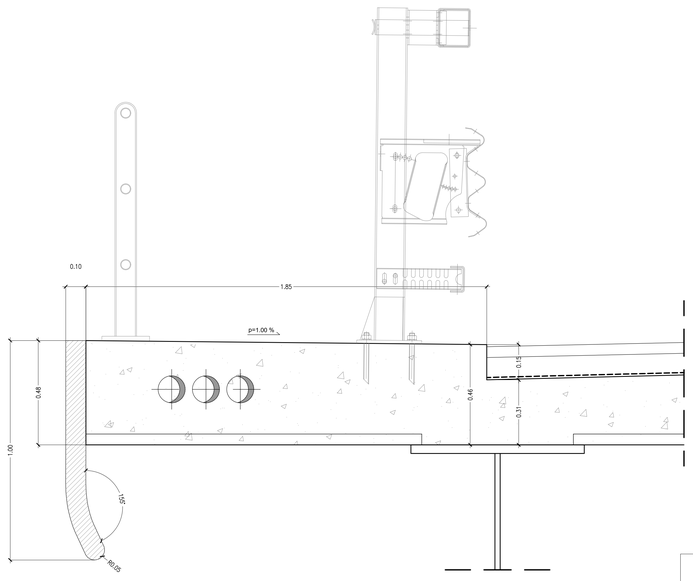

PARTICOLARE PARAPETTO
SCALA 1:10

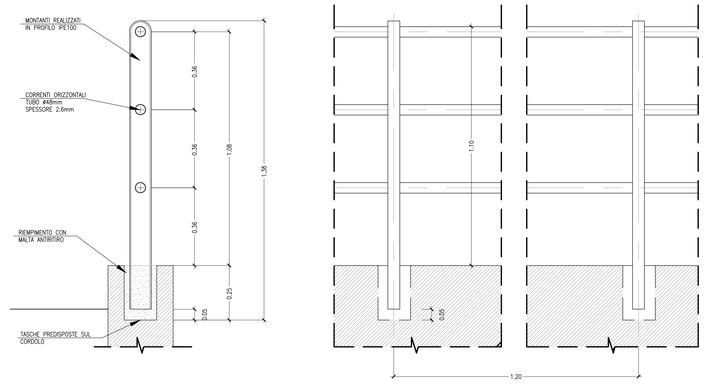

ZONA DI TRANSIZIONE RILEVATO–VIADOTTO
SEZIONE LONGITUDINALE
H > 4.00m

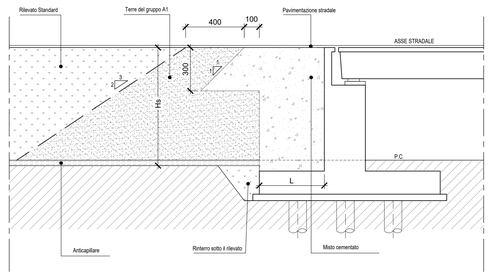

NOTE GENERALI

1. Il misto cementato dovrà essere posto in opera in strati di spessore finito di 30 cm.
2. Hrs rappresenta l'altezza delle spalle, misurata da piano del ferro ad estradosso della ciabatta di fondazione

MATERIALI

MATERIALE DELLA ZONA DI TRANSIZIONE: MISTO CEMENTATO

Il misto cementato dovrà essere costituito da:

- inerte calcareo di frantoio, rispondente alle norme CNR BU N.29 con fuso di tipo A1 e cemento in ragione del 3% e 4% in massa dell'inerte secco.
- acqua di impasto in ragione del 6% circa della massa secca dell'inerte.

La resistenza a compressione con provini cilindrici, compattati a 7 giorni di stagionatura, deve essere compresa tra 30 e 70 daN/cmq.
La resistenza a trazione, determinata con il metodo brasiliano, non deve essere inferiore a 2 daN/cmq su provini cilindrici stagionati a 7 giorni.
Il misto cementato dovrà essere costipato alla densità non inferiore al 95% di quella ottenuta in laboratorio, con le modalità previste al punto 2 delle norme CNR BU N.29.

DETTAGLIO TIPICO APPOGGIO DALLE
SCALA 1:5

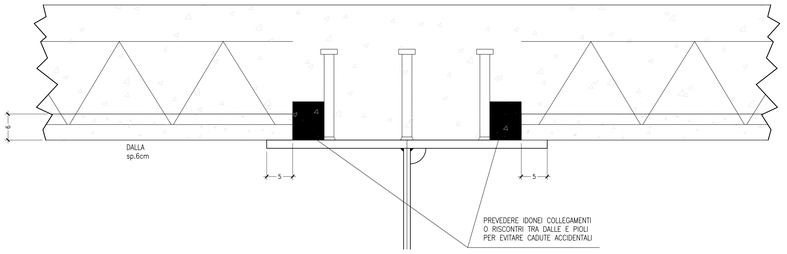

PARTICOLARE GIUNZIONE PREDALLES
SCALA 1:2

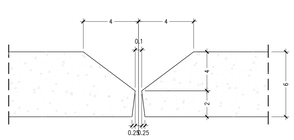

TRALICCIO TIPICO
SCALA 1:5

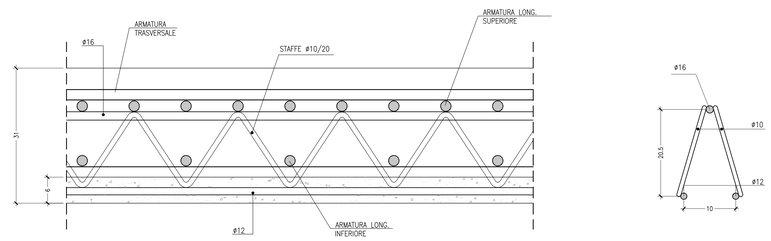

PARTICOLARE RISVOLTO CORDOLO
SCALA 1:5

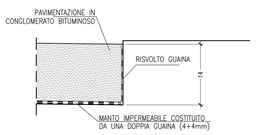

PARTICOLARE PANNELLI PARAPETTI
SCALA 1:10

MATERIALI:

- ACCIAIO:
- PER PIATTI E PROFILATI (ZINCATI A CALDO) S275
- PER BULLONI E DADI ACCIAIO INOX

PROSPETTO ELEMENTO

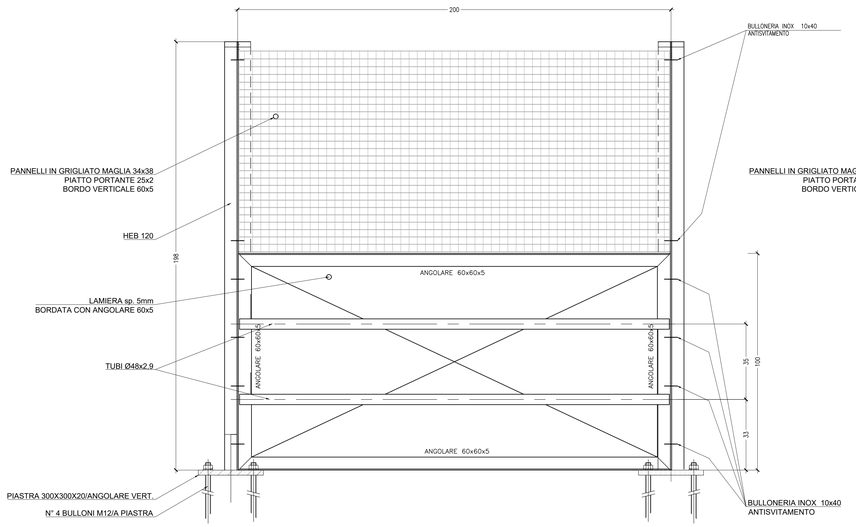

SEZIONE

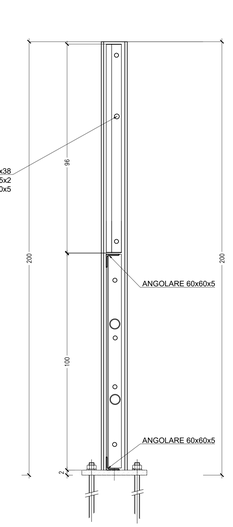

COMMITTENTE:

RFI RETE FERROVIARIA ITALIANA
GRUPPO FERROVIE DELLO STATO ITALIANE

Firmato digitalmente da: LACOPO LUCA
Data: 01/08/2022 13:03:31

DIREZIONE LAVORI:

ITALFERR
GRUPPO FERROVIE DELLO STATO ITALIANE

APPALTATORE:

TELESE S.c.a r.l.
Consorzio Telese Società Consortile a Responsabilità Limitata

Ghella · ITINERA · SALCEF GROUP · SALCEF COSTRUZIONI · COGET IMPIANTI

PROGETTAZIONE:

MANDATARIA: SYSTRA
MANDANTI: SWS · SOTECNI SYSTRA GROUP

IL DIRETTORE DELLA PROGETTAZIONE:
Ing. LUCA LACOPO
Responsabilità integrazione fra le varie prestazioni specialistiche

PROGETTO ESECUTIVO

ITINERARIO NAPOLI-BARI
RADDOPPIO TRATTA CANCELLO - BENEVENTO
II LOTTO FUNZIONALE FRASSO TELESINO – VITULANO
2° SUBLOTTO TELESE – SAN LORENZO

DISEGNO

OPERE D'ARTE VIABILITA'

IV02 - CAVALCAFERROVIA S.S. 106 al km 37+009 (NV22)

Soletta - Carpenteria e particolari

APPALTATORE		SCALA:
IL DIRETTORE TECNICO Ing. M. TESSARI		varie

COMMESSA	LOTTO	FASE	ENTE	TIPO DOC.	OPERA/DISCIPLINA	PROGR.	REV.
I F 2 R	2 2	E	Z Z	B Z	I V 0 2 0 0	0 0 4	B

Rev.	Descrizione	Redatto	Data	Verificato	Data	Approvato	Data	Autorizzato Data
A	EMISSIONE	M. IMPECIATI	23/06/21	G. D'ANGELO	24/06/21	L. BRUZZONE	24/06/21	IL PROGETTISTA
B	REVISIONE A SEGUITO DI RDV.	M. IMPECIATI	29/10/21	G. D'ANGELO	30/10/21	L. BRUZZONE	30/10/21	

File: IF2R.2.2.E.ZZ.BZ.IV.02.0.0.004.B.dwg | n. Elab.: