




DRENAGGIO ACQUE DI PIATTAFORMA STRADALE IN RILEVATO - SEZIONE A-A  
Scala 1:20

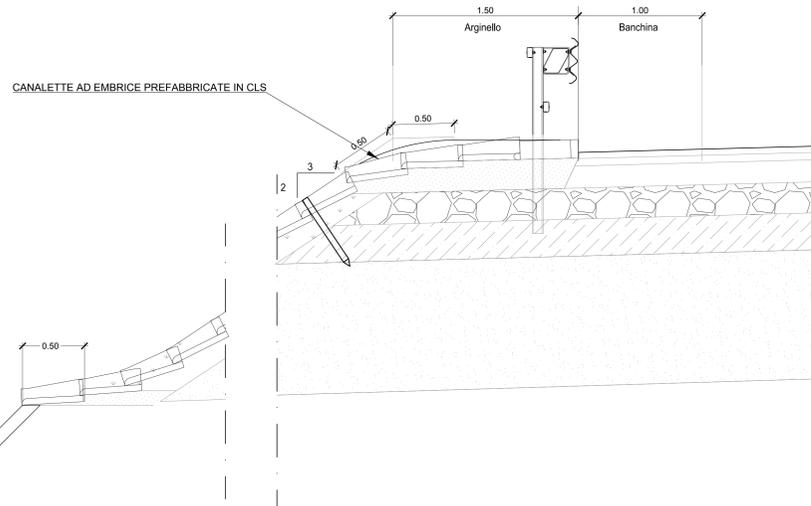


DRENAGGIO ACQUE DI PIATTAFORMA STRADALE IN TRINCEA - SEZIONE B-B  
Scala 1:20

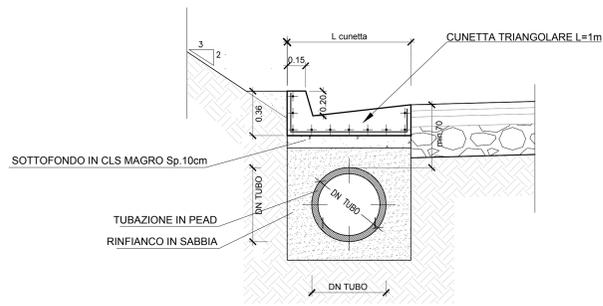


DRENAGGIO ACQUE DI PIATTAFORMA STRADALE IN TRINCEA - SEZIONE C-C  
Scala 1:20

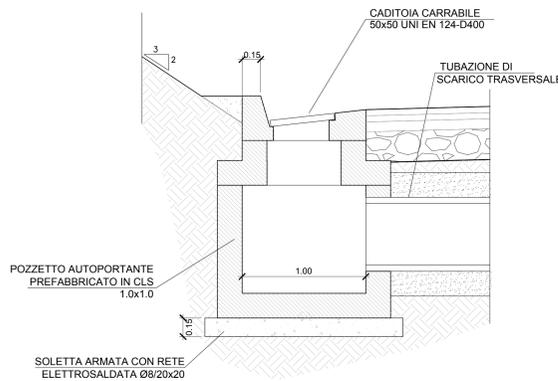

DRENAGGIO ACQUE DI PIATTAFORMA STRADALE IN TRINCEA - PIANTA  
Scala 1:20

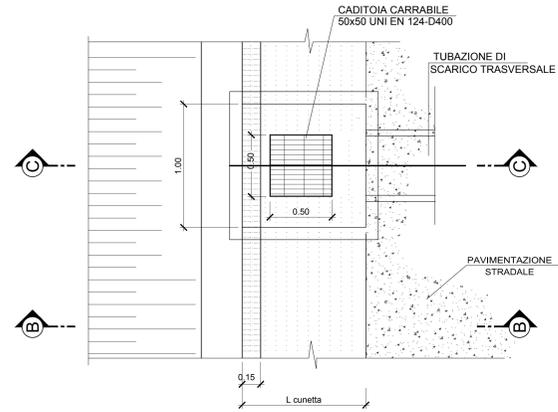

DRENAGGIO ACQUE DI PIATTAFORMA STRADALE IN RILEVATO - PIANTA  
Scala 1:20

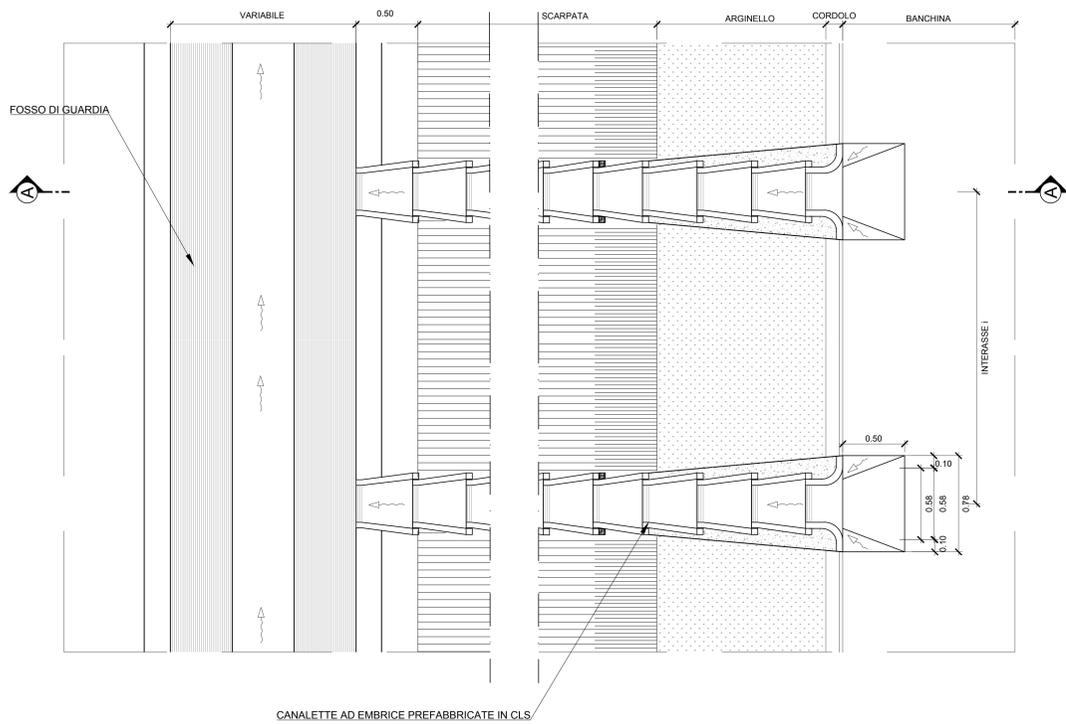

SEZIONE DI POSA COLLETTORI IN PEAD  
Scala 1:20


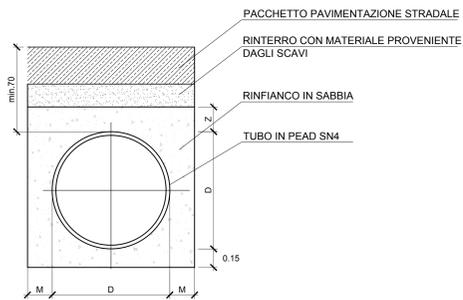


TABELLA DIMENSIONI (mm)			
Diametro esterno	Diametro interno	M	Z
500	427	150	150
400	343	150	150
315	273	150	150

CUNETTA ALLA FRANCESE - 0.7m  
Scala 1:20

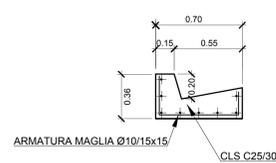

FOSSO DI GUARDIA DISPERDENTE  
Scala 1:10

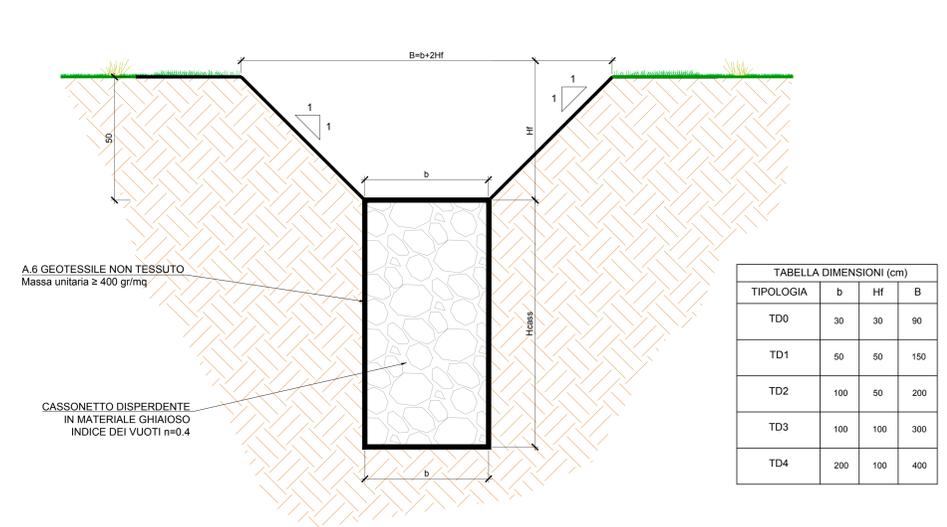


TABELLA DIMENSIONI (cm)			
TIPOLOGIA	b	HF	B
TD0	30	30	90
TD1	50	50	150
TD2	100	50	200
TD3	100	100	300
TD4	200	100	400

FOSSO DI GUARDIA RIVESTITO  
Scala 1:10

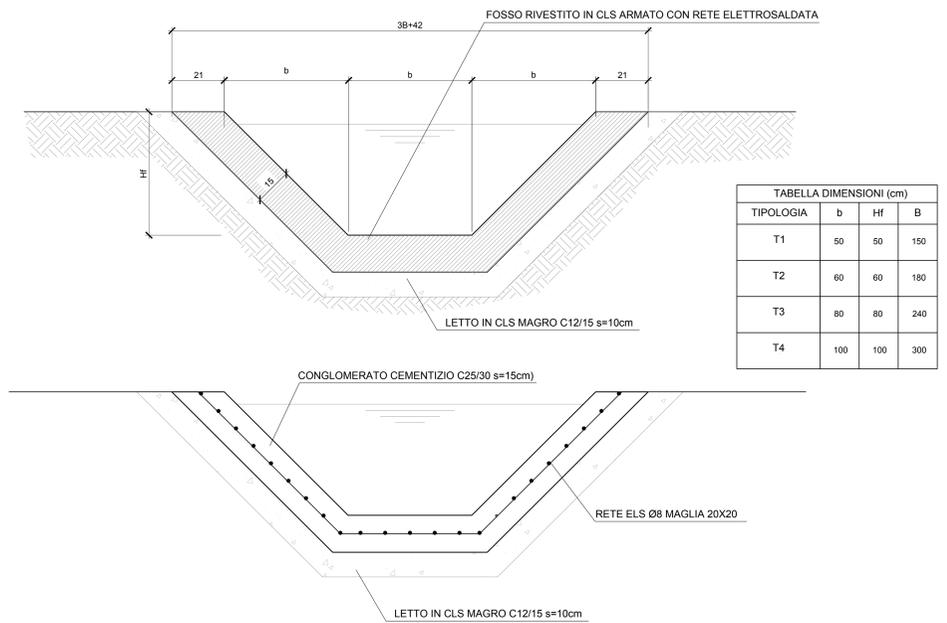


TABELLA DIMENSIONI (cm)			
TIPOLOGIA	b	HF	B
T1	50	50	150
T2	60	60	180
T3	80	80	240
T4	100	100	300

COMMITTENTE: RFI RETE FERROVIARIA ITALIANA GRUPPO FERROVIE DELLO STATO ITALIANE

DIREZIONE LAVORI: ITALFERR GRUPPO FERROVIE DELLO STATO ITALIANE

APPALTATORE: TELESE S.c.a.r.l. Concedita Telese Società Concostruttrice a Responsabilità Limitata

PROGETTAZIONE: Ghella, ITINERA, SALCEF, COGET IMPIANTI

MANDATARIA: SYSTRA, MANDANTI: SWS, SOTECNI

IL DIRETTORE DELLA PROGETTAZIONE: Ing. L. LICOPPO

PROGETTO ESECUTIVO

ITINERARIO NAPOLI-BARI RADDOPPIO TRATTA CANCELLO - BENEVENTO II LOTTO FUNZIONALE FRASSO TELESINO - VITULANO 2° SUBLOTTO TELESE - SAN LORENZO

DISEGNO VIABILITÀ NV15 Adeguamento S.P. 62 al km 32+285 Particolari di drenaggio

SCALA: varie

COMMESSA: IFR 2.2.E.ZZ BZ NV 15.0.0.001.A.dwg

Rev.	Descrizione	Redatto	Data	Verificato	Data	Approvato	Data	Autorizzato	Data
A	EMMISSIONE	M. COA	23/06/21	L. MELICA	24/06/21	A. REZZO	24/06/21		