SEZIONE TRASVERSALE DIAFRAMMI D2

Scala 1:20

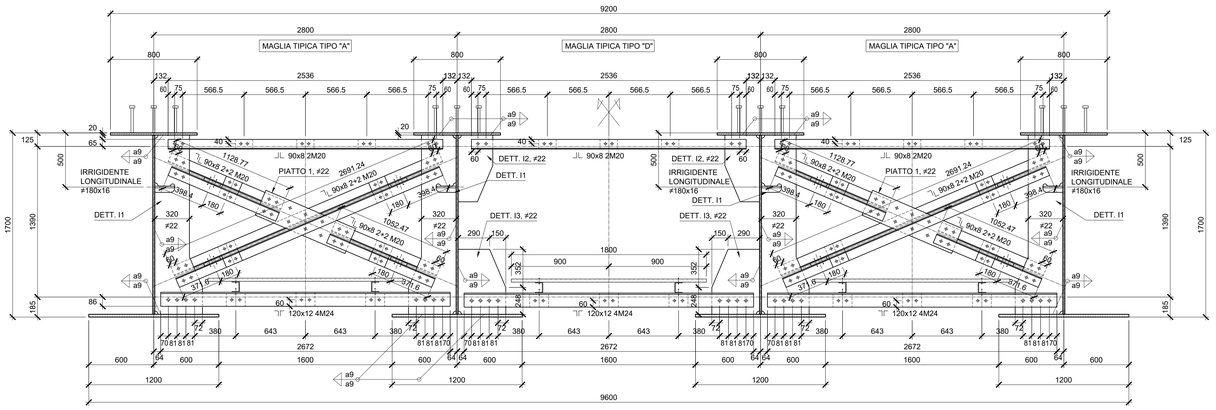

PROFILO CHIAVE IN ASSE BINARIO DISPARI

Scala 1:100

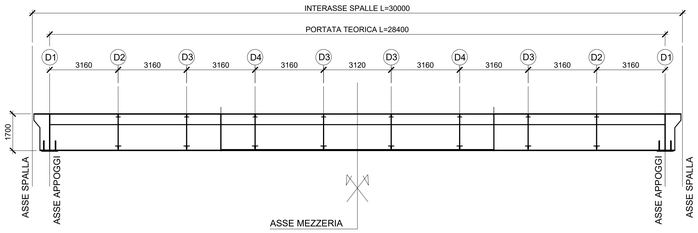

Firmato digitalmente da: LACOPO LUCA
Data: 01/02/2022 11:09:07

SEZIONE TRASVERSALE DIAFRAMMI D3

(GRAFICAMENTE RAPPRESENTATO SU CONCIO A)

Scala 1:20

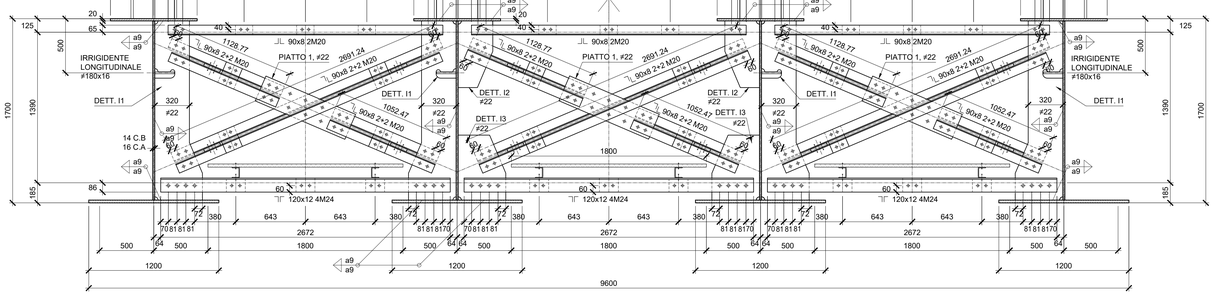

DETTAGLIO IRRIGIDENTE I1

Scala 1:10

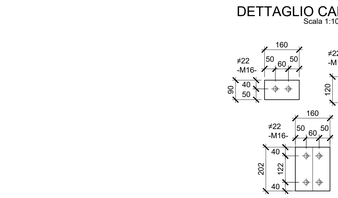

DETTAGLIO IRRIGIDENTI I2-I3

Scala 1:10

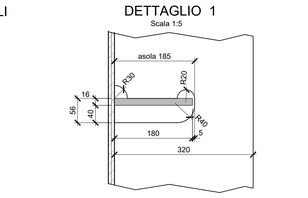

SEZIONE TRASVERSALE DIAFRAMMI D4

Scala 1:20

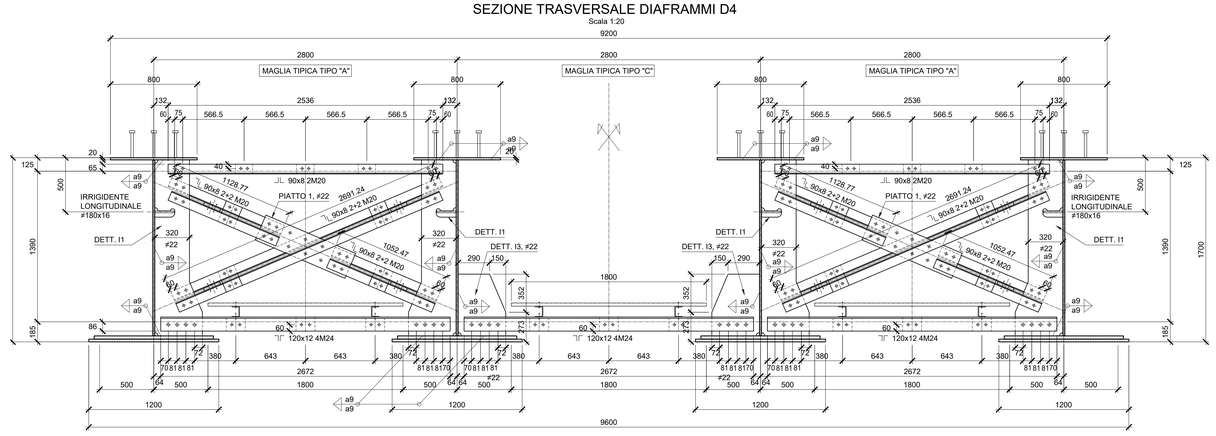

DETTAGLIO PIASTRA 1

Scala 1:10

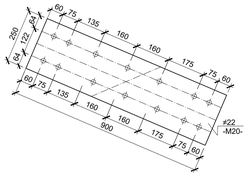

DETTAGLIO CALASTRELLI

Scala 1:10

DETTAGLIO 1

Scala 1:5

NOTA BENE:

PER LA TABELLA MATERIALI SI RIMANDA ALL'ELABORATO SPECIFICO:
"TABELLE MATERIALI E INCIDENZE" - IF2R.2.2.E.ZZ.TT.VI.16.0.0.001

COMMITTENTE: RFI RETE FERROVIARIA ITALIANA – GRUPPO FERROVIE DELLO STATO ITALIANE

DIREZIONE LAVORI: ITALFERR – GRUPPO FERROVIE DELLO STATO ITALIANE

APPALTATORE: TELESE S.c.a r.l. – Consorzio Telese Società Consortile a Responsabilità Limitata

Ghella – Concessioni ed Costruzioni | ITINERA | SALCEF GROUP – SALCEF COSTRUZIONI | COGET IMPIANTI

PROGETTAZIONE:

MANDATARIA: SYSTRA | MANDANTI: SWS | SOTECNI

IL DIRETTORE DELLA PROGETTAZIONE: Ing. G. LACOPO

Responsabile integrazione fra le varie prestazioni specialistiche

PROGETTO ESECUTIVO

ITINERARIO NAPOLI-BARI
RADDOPPIO TRATTA CANCELLO - BENEVENTO
II LOTTO FUNZIONALE FRASSO TELESINO – VITULANO
2° SUBLOTTO TELESE – SAN LORENZO

DISEGNO

PONTI E VIADOTTI

VI16 - Ponte Vallone del Lago - Ponte al km 36+863.55 al km 36+893.55

Carpenteria Metallica - Diaframmi intermedi "D2", "D3", "D4" e Dettagli

APPALTATORE
IL DIRETTORE TECNICO
Ing. M. TESORONE

SCALA: varie

COMMESSA	LOTTO	FASE	ENTE	TIPO DOC.	OPERA/DISCIPLINA	PROGR.	REV.
I F 2 R	2 2	E	Z Z	B Z	V I 1 6 0 9	0 0 2	B

Rev.	Descrizione	Redatto	Data	Verificato	Data	Approvato	Data	Autorizzato Data
A	EMISSIONE	E. RICCI	23/06/21	G. CAPOGNA	24/06/21	L. BRUZZONE	24/06/21	IL PROGETTISTA
B	REVISIONE A SEGUITO ISTRUTTORIA	E. RICCI	26/10/21	G. CAPOGNA	27/10/21	L. BRUZZONE	27/10/21	

File: IF2R.2.2.E.ZZ.BZ.VI.16.0.9.002.B.dwg — n. Elab.: