




PIANTA CARPENTERIA SOLETTA
Scala 1:50

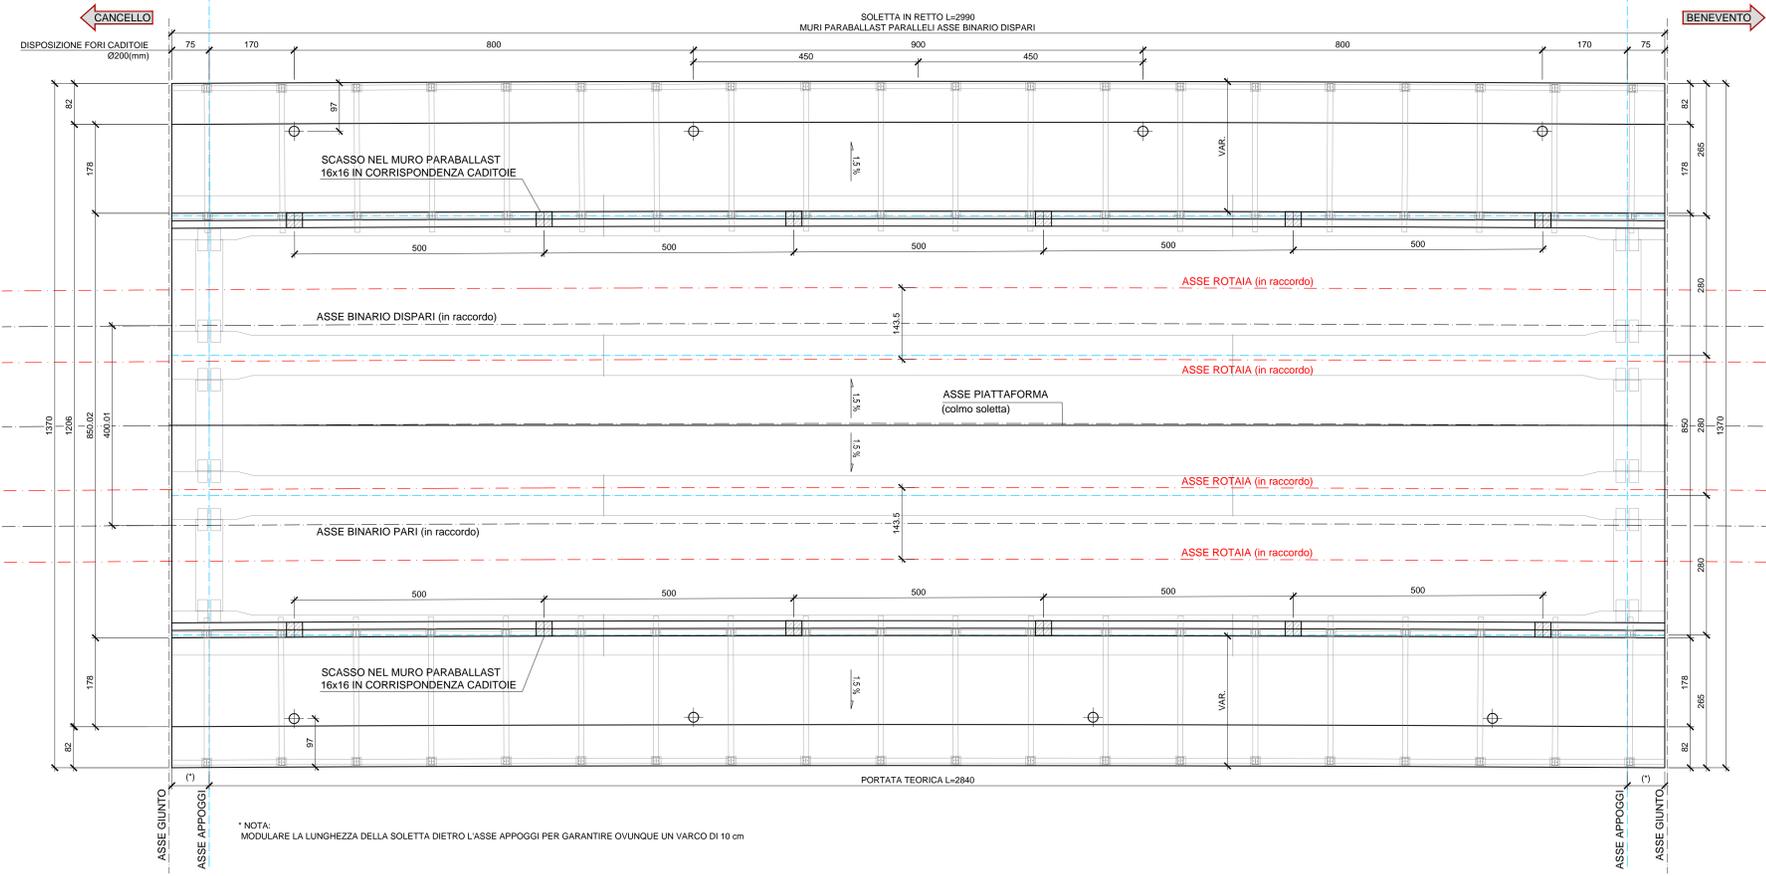


SEZIONE LONGITUDINALE A-A
Scala 1:20

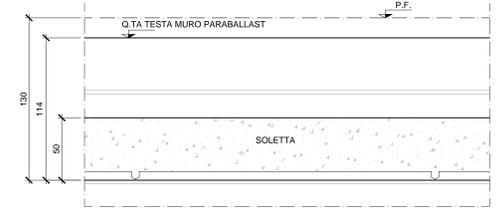


SEZIONE LONGITUDINALE B-B
Scala 1:20

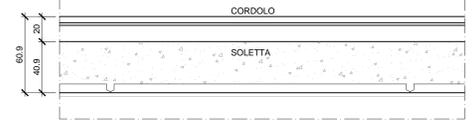


DETTAGLIO -2- CARPENTERIA MURETTO
Scala 1:10

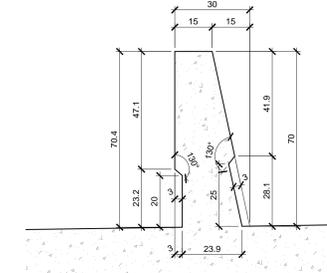

DETTAGLIO -1- CORDOLO
Scala 1:5

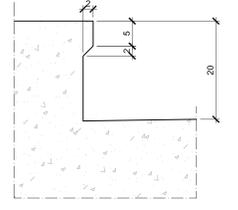

SEZIONE CARPENTERIA TIPICA SOLETTA
Scala 1:20

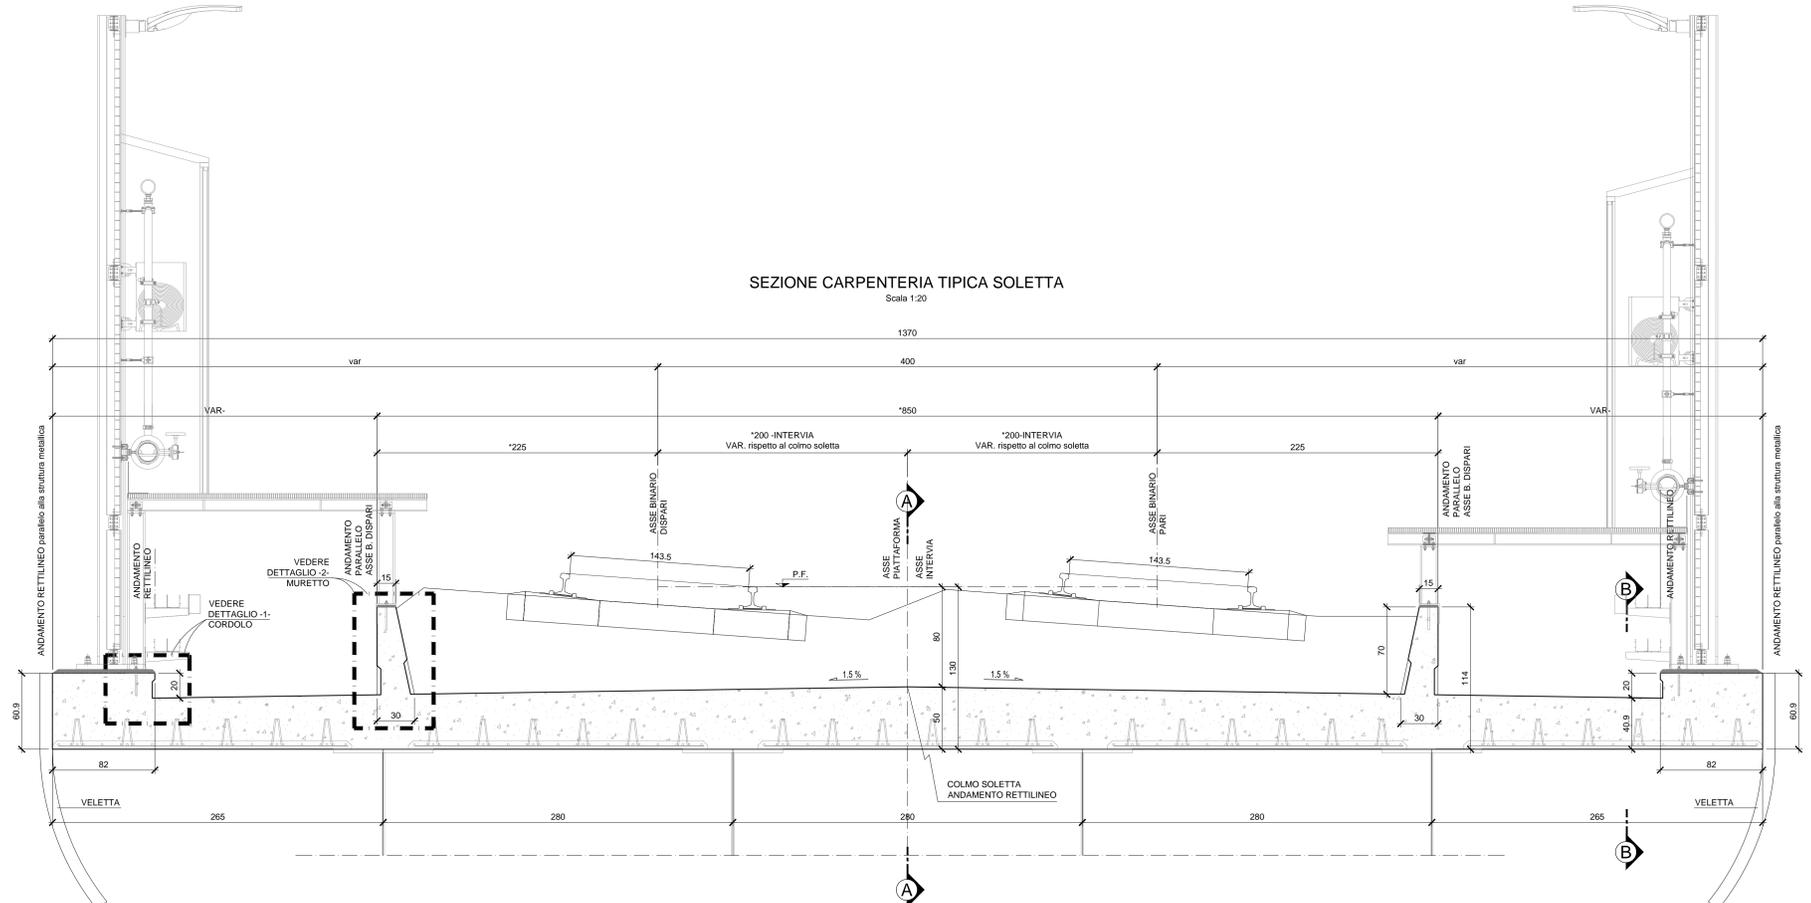

NOTA BENE:
IL PRESENTE DISEGNO E' VALIDO SOLO COME SCHEMA DI TRACCIAMENTO PLANIMETRICO DELLA CARPENTERIA SOLETTA E NON TIENE CONTO DELL'ANDAMENTO PLANO-ALTIMETRICO E DELL'EFFETTO DELLE CONTROMANTE CHE DOVRANNO ESSERE TENUTE IN CONSIDERAZIONI NELLA STESURA DEI DISEGNI COSTRUTTIVI

NOTA BENE:
VERIFICARE POSIZIONAMENTO E TIPOLOGIA PALI E PORTALI T.E. CON GLI ELABORATI SPECIFICI. VALUTARE PREDISPOSIZIONI PER TIRAFONDI ED EVENTUALI RINFORZI DI ARMATURA CON I DETTAGLI COSTRUTTIVI DELLE PIASTRE DI BASE DEI PALI T.E. PREDISPORRE APERTURE NELLE PREDALLES, ED EVENTUALI RINFORZI DI ARMATURA, PER IL PASSAGGIO DELLE SCALE DI ISPEZIONE SULLE PILE, DOVE PREVISTE. CONTROLLARE CON GLI ELABORATI DI "Particolari costruttivi e finiture" TUTTE LE PREDISPOSIZIONI NECESSARIE PER ARREDI E SMALTIMENTO ACQUE

COMMITTENTE: **RFI** RETE FERROVIARIA ITALIANA GRUPPO FERROVIE DELLO STATO ITALIANE

DIREZIONE LAVORI: **ITALFERR** GRUPPO FERROVIE DELLO STATO ITALIANE

APPALTATORE: **TELESE S.c.a.r.l.** Consorzio Tevere Società Consortile a Responsabilità Limitata

PROGETTAZIONE: **Ghella**, **ITINERA**, **SALCEF**, **COGET IMPIANTI**

MANDATARIO: **SYSTRA**, **SWS**, **SOTECNI**

IL DIRETTORE DELLA PROGETTAZIONE: **Ing. M. FERRARI**

PROGETTO ESECUTIVO

ITINERARIO NAPOLI-BARI RADDOPPIO TRATTA CANCELLO - BENEVENTO II LOTTO FUNZIONALE FRASSO TELESINO - VITULANO 2° SUBLOTTO TELESE - SAN LORENZO

DISEGNO
PONTI E VIADOTTI
V116 - Ponte Vallone del Lago - Ponte al km 36+863.55 al km 36+893.55

Soletta - Carpenteria

APPALTATORE: **Ing. M. FERRARI**

SCALA: varie

COMMESSA	LOTTO	FASE	ENTE	TIPO DOC.	OPERADISCIPLINA	PROGR.	REV.
IF2R	Z2	E	Z2	BZ	V1160A	008	A

Rev.	Descrizione	Redatto	Data	Verificato	Data	Approvato	Data	Autorizzato Data
A	EMERSONE	E. RELO	24/06/21	G. CARPENTERIA	24/06/21	L. BRILLOZZONE	24/06/21	

File: IF2R.2.2.E.ZZ.BZ.VI.16.0.A.008.A.dwg n. Elab.