


NOTE:
A meno di "Particolare pozzetto e parafoglie per pluviale" tutte le misure sono espresse in cm.

PARTICOLARE POZZETTO E PARAFOGIE PER PLUVIALE

Scala 1:5

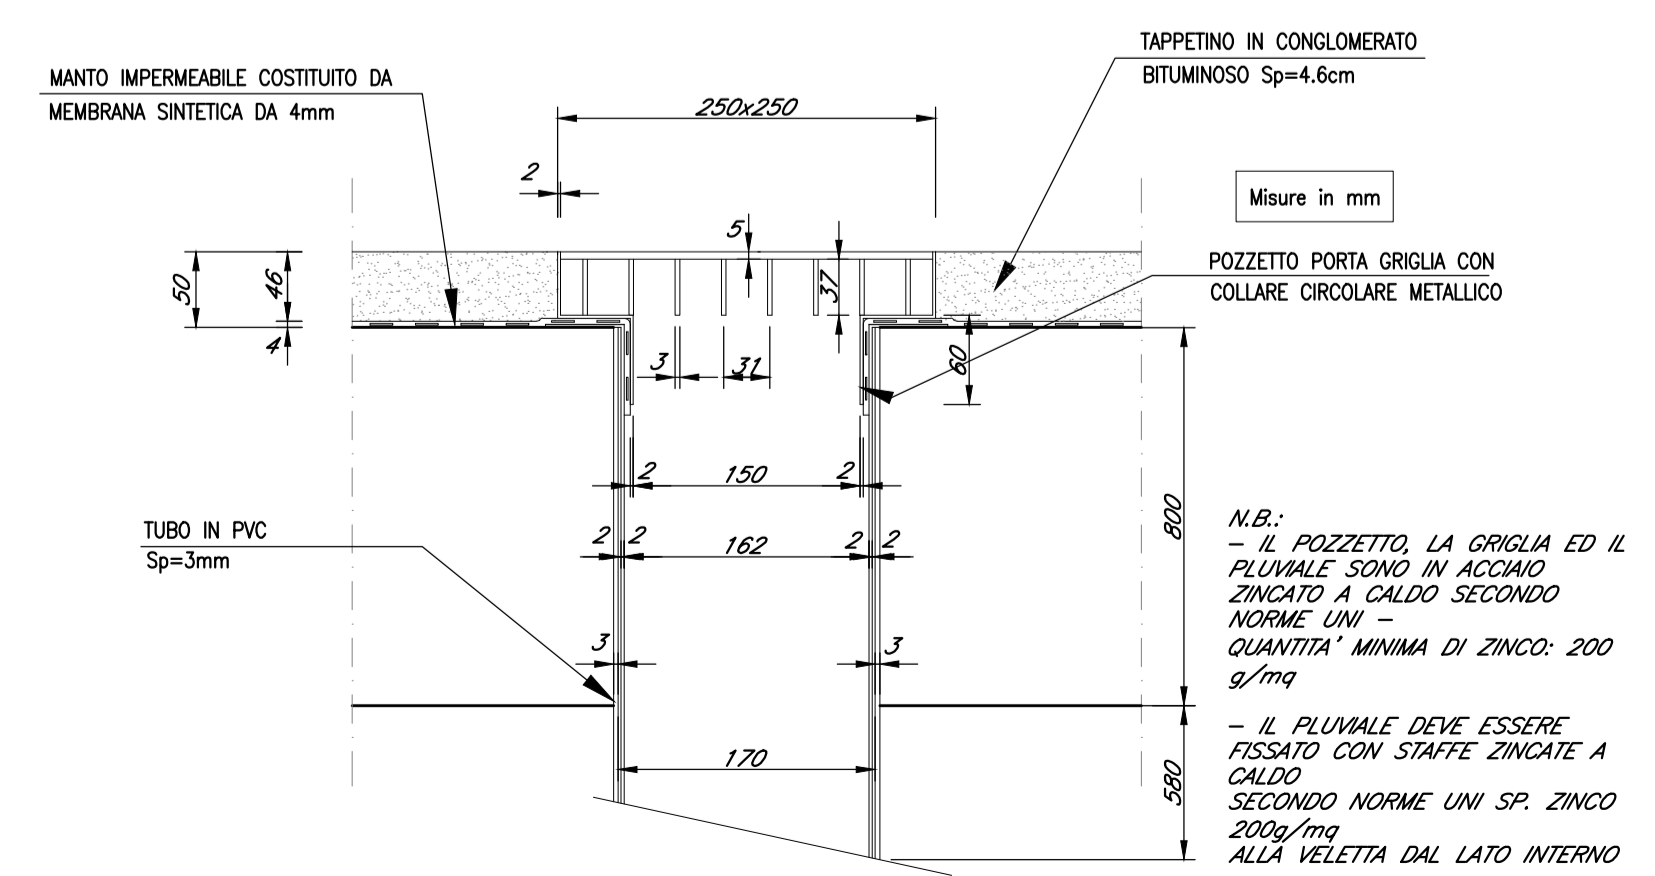

COMMITTENTE:
RFI
RETE FERROVIARIA ITALIANA
GRUPPO FERROVIE DELLO STATO ITALIANE

DIREZIONE LAVORI:
ITALFERR
GRUPPO FERROVIE DELLO STATO ITALIANE

APPALTATORE:
TELESE S.c.a r.l.
Consorzio Telese Società Consortile a Responsabilità Limitata

PROGETTAZIONE:
MANDATARIA: SYSTRA
MANDANTI: SWS, SOTECNI
IL DIRETTORE DELLA PROGETTAZIONE: Ing. L. LAPOPO

PROGETTO ESECUTIVO

ITINERARIO NAPOLI-BARI RADDOPPIO TRATTA CANCELLO - BENEVENTO II LOTTO FUNZIONALE FRASSO TELESINO - VITLANO 2° SUBLOTTO TELESE - SAN LORENZO

DISEGNO
PONTI E VIADOTTI
VI17 - Ponte del Corpo - PONTE dal km 37+283,19 al km 37+313,19

Dettagli e finiture - Tav. 2 di 2

APPALTATORE IL DIRETTORE TECNICO Ing. M. FEBBRONI	SCALA: varie							
COMMESSA	LOTTO	FASE	ENTE	TIPO DOC.	OPERA/DISCIPLINA	PROGR.	REV.	
IF2R	22	E	ZZ	BZ	VI1700	010	B	
Rev.	Descrizione	Redatto	Data	Verificato	Data	Approvato	Data	Autorizzato Data
A	EMMISSIONE	E. RICCI	23/06/21	G. CAPOGNA	24/06/21	L. BRUZZONE	24/06/21	IL PROGETTISTA
B	REVISIONE A SEGUITO STRUTTURALE	E. RICCI	26/10/21	G. CAPOGNA	27/10/21	L. BRUZZONE	27/10/21	IL PROGETTISTA

File: IF2R.2.2.E.ZZ.BZ.VI.17.0.0.010.B.dwg n. Elab.: