PIANTA CARPENTERIA SOLETTA
Scala 1:50

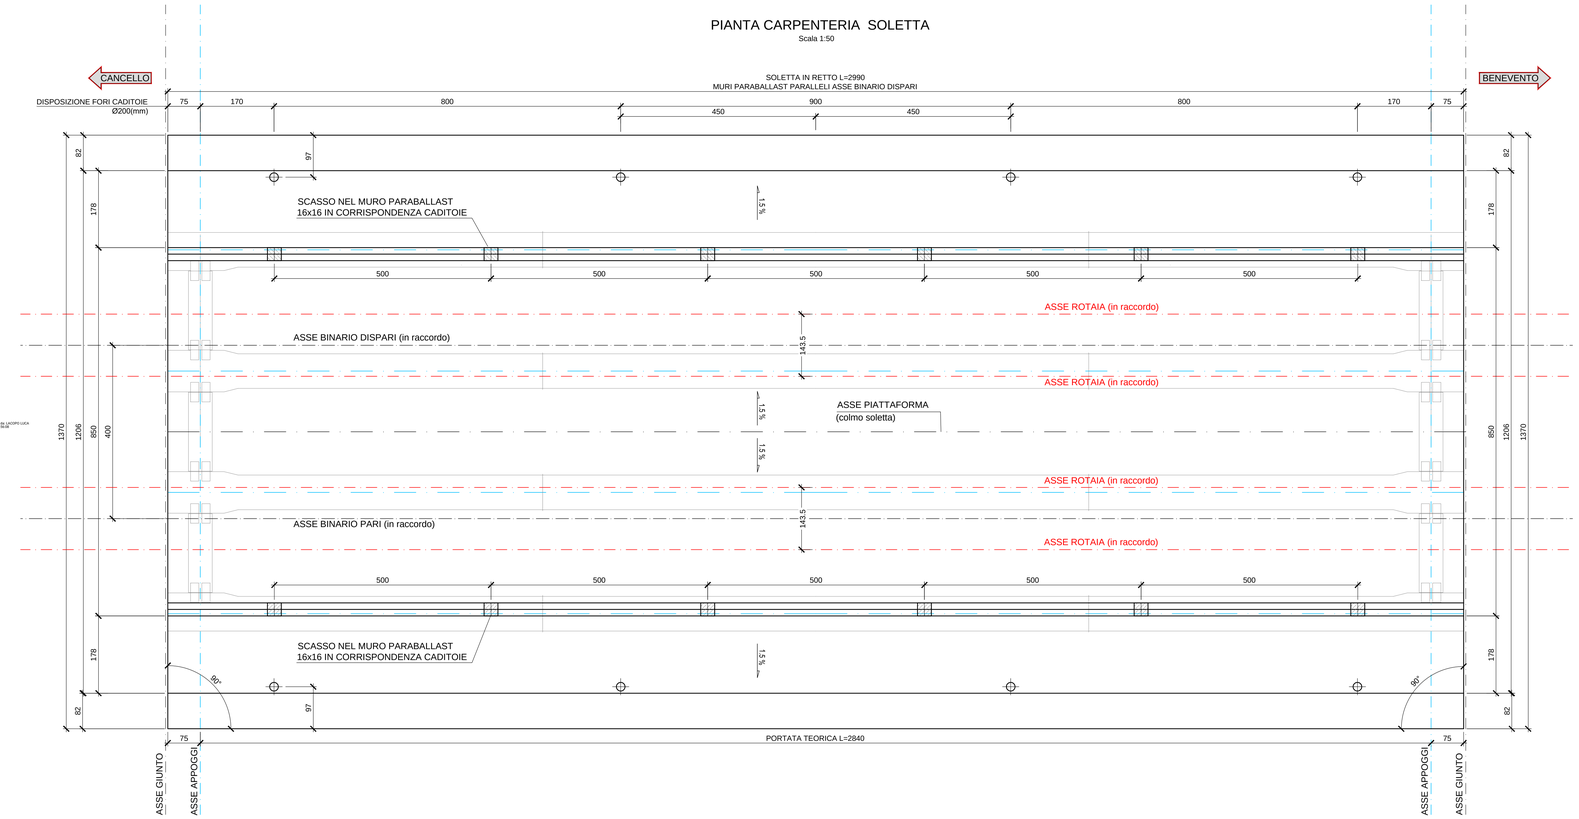

SEZIONE LONGITUDINALE A-A
Scala 1:20

SEZIONE LONGITUDINALE B-B
Scala 1:20

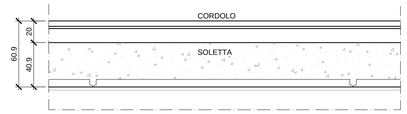

DETTAGLIO -2- CARPENTERIA MURETTO
Scala 1:10

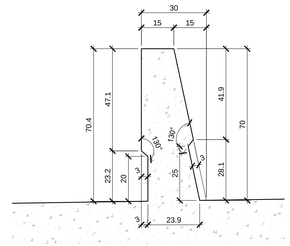

DETTAGLIO -1- CORDOLO
Scala 1:5

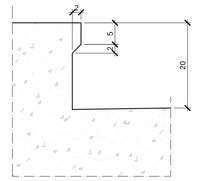

NOTA BENE:
IL PRESENTE DISEGNO E' VALIDO SOLO COME SCHEMA DI TRACCIAMENTO PLANIMETRICO DELLA CARPENTERIA SOLETTA E NON TIENE CONTO DELL'ANDAMENTO PLANO-ALTIMETRICO E DELL'EFFETTO DELLE CONTROMONTE CHE DOVRANNO ESSERE TENUTE IN CONSIDERAZIONI NELLA STESURA DEI DISEGNI COSTRUTTIVI

NOTA BENE:
VERIFICARE POSIZIONAMENTO E TIPOLOGIA PALI E PORTALI T.E. CON GLI ELABORATI SPECIFICI. VALUTARE PREDISPOSIZIONI PER TIRAFONDI ED EVENTUALI RINFORZI DI ARMATURA CON I DETTAGLI COSTRUTTIVI DELLE PIASTRE DI BASE DEI PALI T.E.
PREDISPORRE APERTURE NELLE PREDALLES, ED EVENTUALI RINFORZI DI ARMATURA, PER IL PASSAGGIO DELLE SCALE DI ISPEZIONE SULLE PILE, DOVE PREVISTE.
CONTROLLARE CON GLI ELABORATI DI "Particolari costruttivi e finiture" TUTTE LE PREDISPOSIZIONI NECESSARIE PER ARREDI E SMALTIMENTO ACQUE

CARPENTERIA TIPICA SOLETTA - SEZIONE TRASVERSALE
Scala 1:20

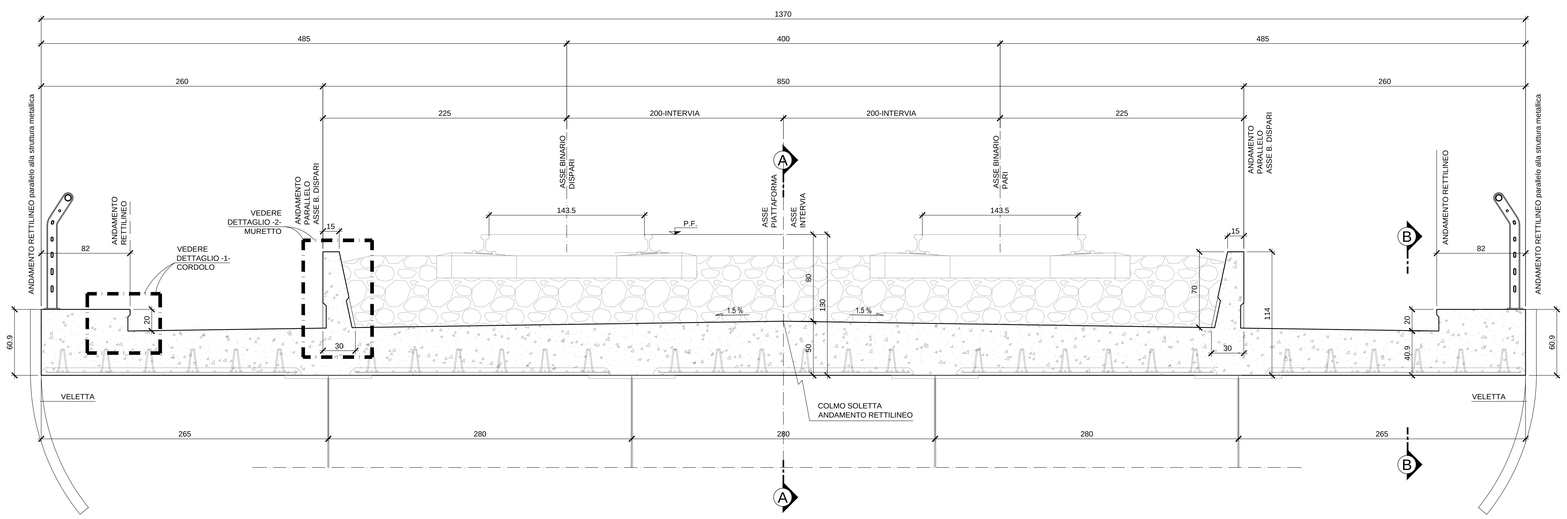

COMMITTENTE:
RFI RETE FERROVIARIA ITALIANA
GRUPPO FERROVIE DELLO STATO ITALIANE

DIREZIONE LAVORI:
ITALFERR
GRUPPO FERROVIE DELLO STATO ITALIANE

APPALTATORE:
TELESE S.c.a r.l.
Consorzio Telese Società Consortile a Responsabilità Limitata
Ghella · ITINERA · SALCEF · COGET IMPIANTI

PROGETTAZIONE:
MANDATARIA SYSTRA
MANDANTI SWS · SOTECNI

IL DIRETTORE DELLA PROGETTAZIONE:
Ing. L. Lo Corso
Responsabile integrazione fra le varie prestazioni specialistiche

PROGETTO ESECUTIVO

ITINERARIO NAPOLI-BARI
RADDOPPIO TRATTA CANCELLO - BENEVENTO
II LOTTO FUNZIONALE FRASSO TELESINO – VITULANO
2° SUBLOTTO TELESE – SAN LORENZO

DISEGNO

PONTI E VIADOTTI

VI17 - Ponte del Corpo - PONTE dal km 37+283,19 al km 37+313,19

Soletta - Carpenteria

APPALTATORE
IL DIRETTORE TECNICO
Ing. M. Ferrante

SCALA: varie

COMMESSA	LOTTO	FASE	ENTE	TIPO DOC.	OPERA/DISCIPLINA	PROGR.	REV.
IF2R	22	E	ZZ	BZ	VI170A	008	A

Rev.	Descrizione	Redatto	Data	Verificato	Data	Approvato	Data	Autorizzato Data
A	EMISSIONE	E. RICCI	23/06/21	G. CAPOGNA	24/06/21	L. BRUZZONE	24/06/21	IL PROGETTISTA

File: IF2R.2.2.E.ZZ.BZ.VI.17.0.A.008.A.dwg
n. Elab.: