CONTROVENTATURA SUPERIORE

Scala 1:10

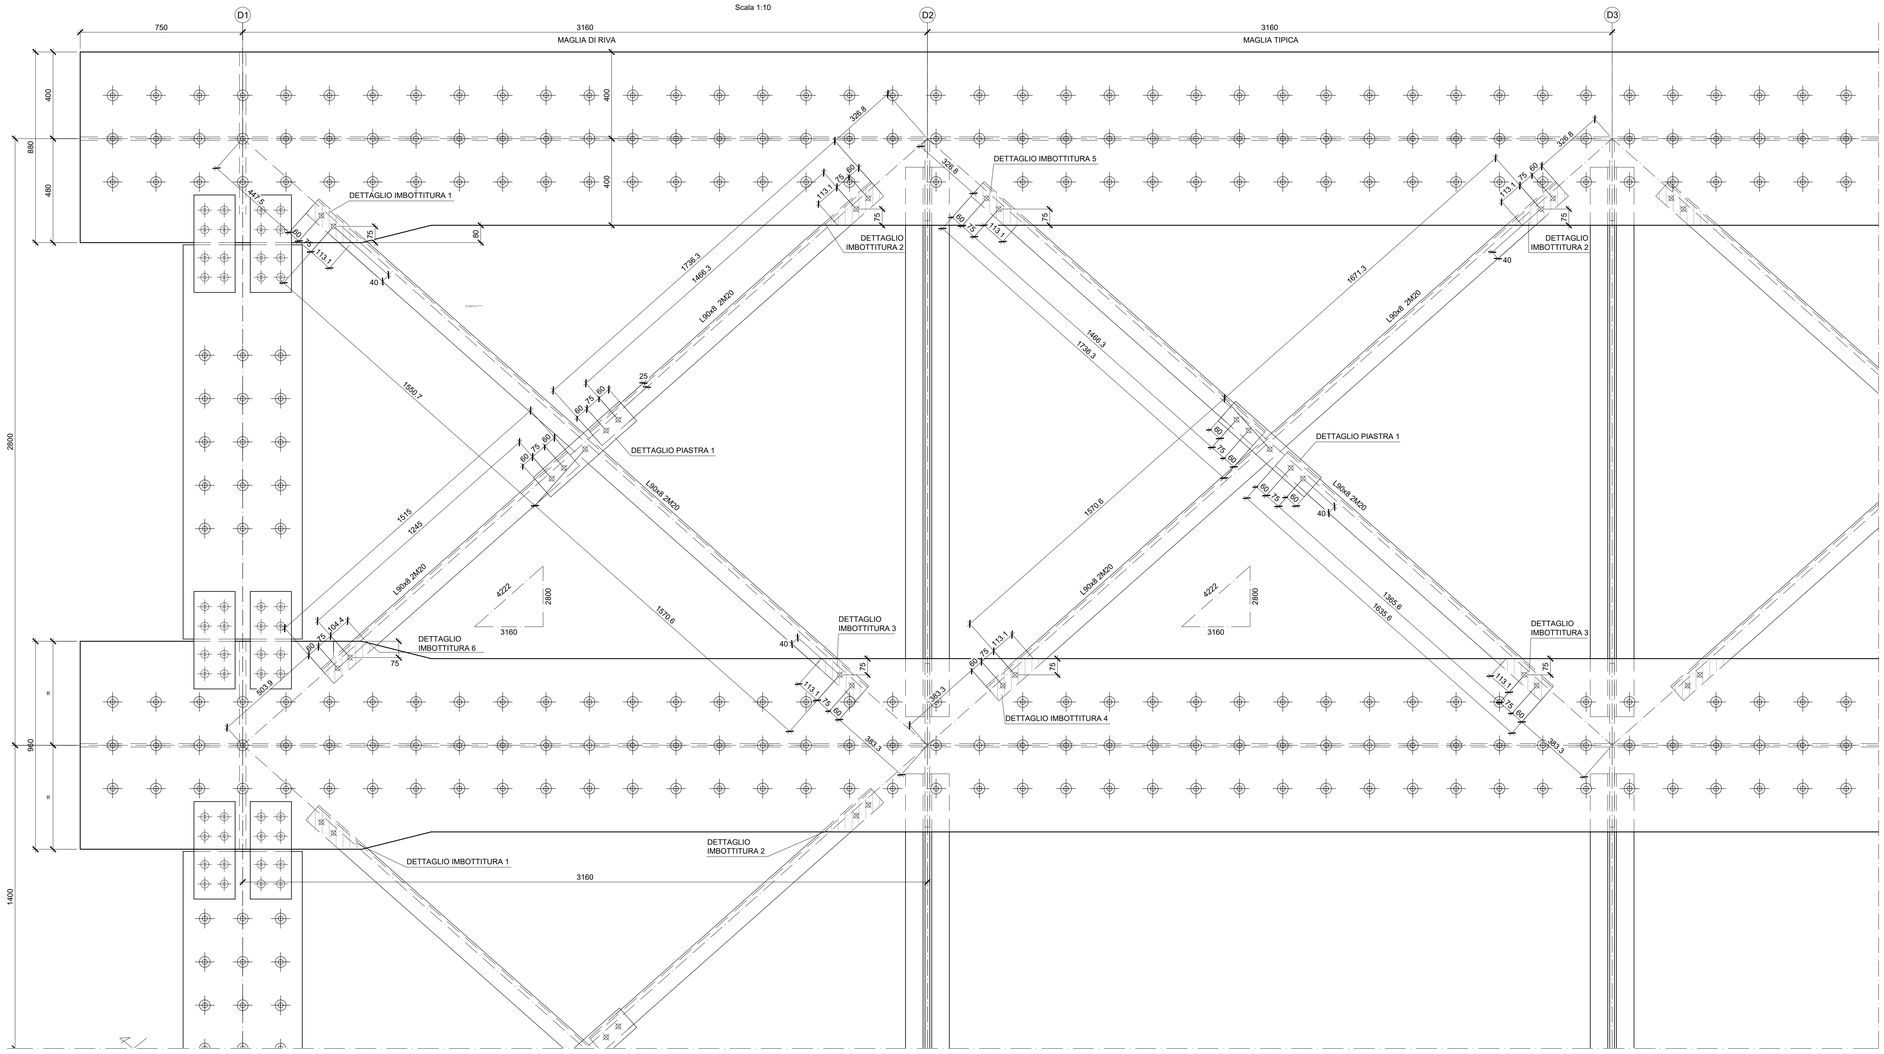

CONTROVENTATURA SUPERIORE

Scala 1:10

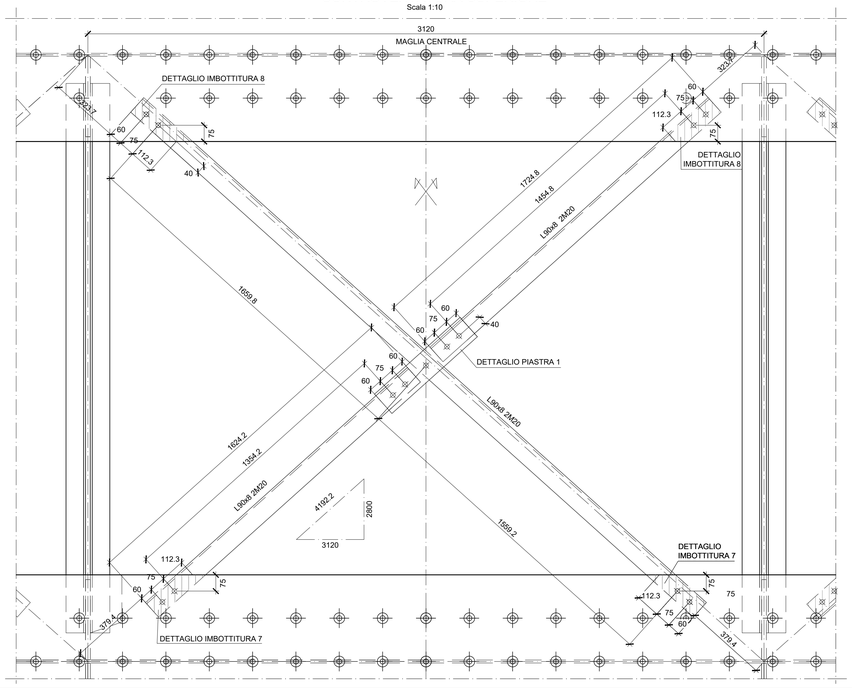

PIANTA CHIAVE

Scala 1:150

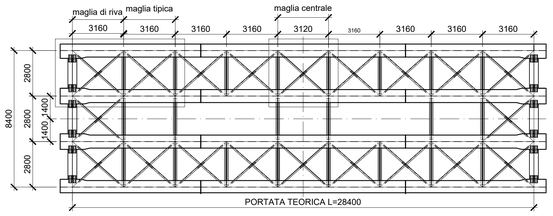

DETTAGLIO PIASTRA 1

Scala 1:5

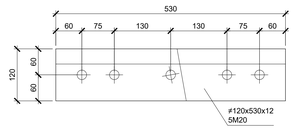

DETTAGLIO IMBOTTITURA 1

Scala 1:5

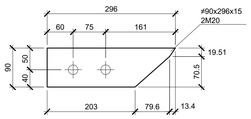

DETTAGLIO IMBOTTITURA 3

Scala 1:5

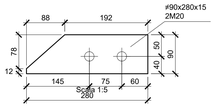

DETTAGLIO IMBOTTITURA 5

Scala 1:5

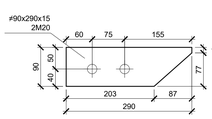

DETTAGLIO IMBOTTITURA 7

Scala 1:5

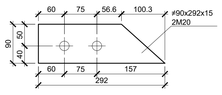

DETTAGLIO IMBOTTITURA 2

Scala 1:5

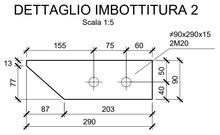

DETTAGLIO IMBOTTITURA 4

Scala 1:5

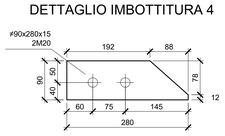

DETTAGLIO IMBOTTITURA 6

Scala 1:5

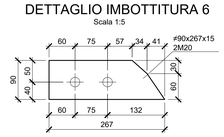

DETTAGLIO IMBOTTITURA 8

Scala 1:5

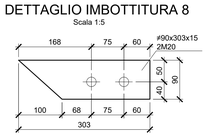

NOTA BENE:

PER LA TABELLA MATERIALI SI RIMANDA ALL'ELABORATO SPECIFICO:
"TABELLE MATERIALI E INCIDENZE" - IF2R.2.2.E.ZZ.TT.VI.18.0.0.001

COMMITTENTE: RFI RETE FERROVIARIA ITALIANA – GRUPPO FERROVIE DELLO STATO ITALIANE

DIREZIONE LAVORI: ITALFERR – GRUPPO FERROVIE DELLO STATO ITALIANE

APPALTATORE: TELESE S.c.a r.l. – Consorzio Telese Società Consortile a Responsabilità Limitata

Ghella – 5 Generations of Runnels | ITINERA | SALCEF GROUP – SALCEF construction | COGET IMPIANTI

PROGETTAZIONE:

MANDATARIA: SYSTRA

MANDANTI: SWS | SOTECNI SYSTRA GROUP

IL DIRETTORE DELLA PROGETTAZIONE:
Ing. L. LORO
Responsabile integrazione fra le varie prestazioni specialistiche

PROGETTO ESECUTIVO

ITINERARIO NAPOLI-BARI
RADDOPPIO TRATTA CANCELLO - BENEVENTO
II LOTTO FUNZIONALE FRASSO TELESINO – VITULANO
2° SUBLOTTO TELESE – SAN LORENZO

DISEGNO

PONTI E VIADOTTI

VI18 - Ponte Fornace - PONTE dal km 38+421.63 al km 38+451.63

Carpenteria Metallica - Controventi Superiori

APPALTATORE		SCALA:
IL DIRETTORE TECNICO Ing. M. TESSONI		VARIE

COMMESSA	LOTTO	FASE	ENTE	TIPO DOC.	OPERA/DISCIPLINA	PROGR.	REV.
I F 2 R	2 2	E	Z Z	B Z	V I 1 8 0 9	0 0 5	B

Rev.	Descrizione	Redatto	Data	Verificato	Data	Approvato	Data	Autorizzato Data
A	EMISSIONE	E. RICCI	23/09/21	G. CAPOGNA	24/09/21	L. BRUZZONE	24/09/21	IL PROGETTISTA INTEGRATORE
B	REVISIONE A SEGUITO ISTRUTTORIA	E. RICCI	26/10/21	G. CAPOGNA	27/10/21	L. BRUZZONE	27/10/21	

File: IF2R.2.2.E.ZZ.BZ.VI.18.0.9.005.B.dwg — n. Elab.: