




PIANTA 1:100
VUE EN PLAN 1:100

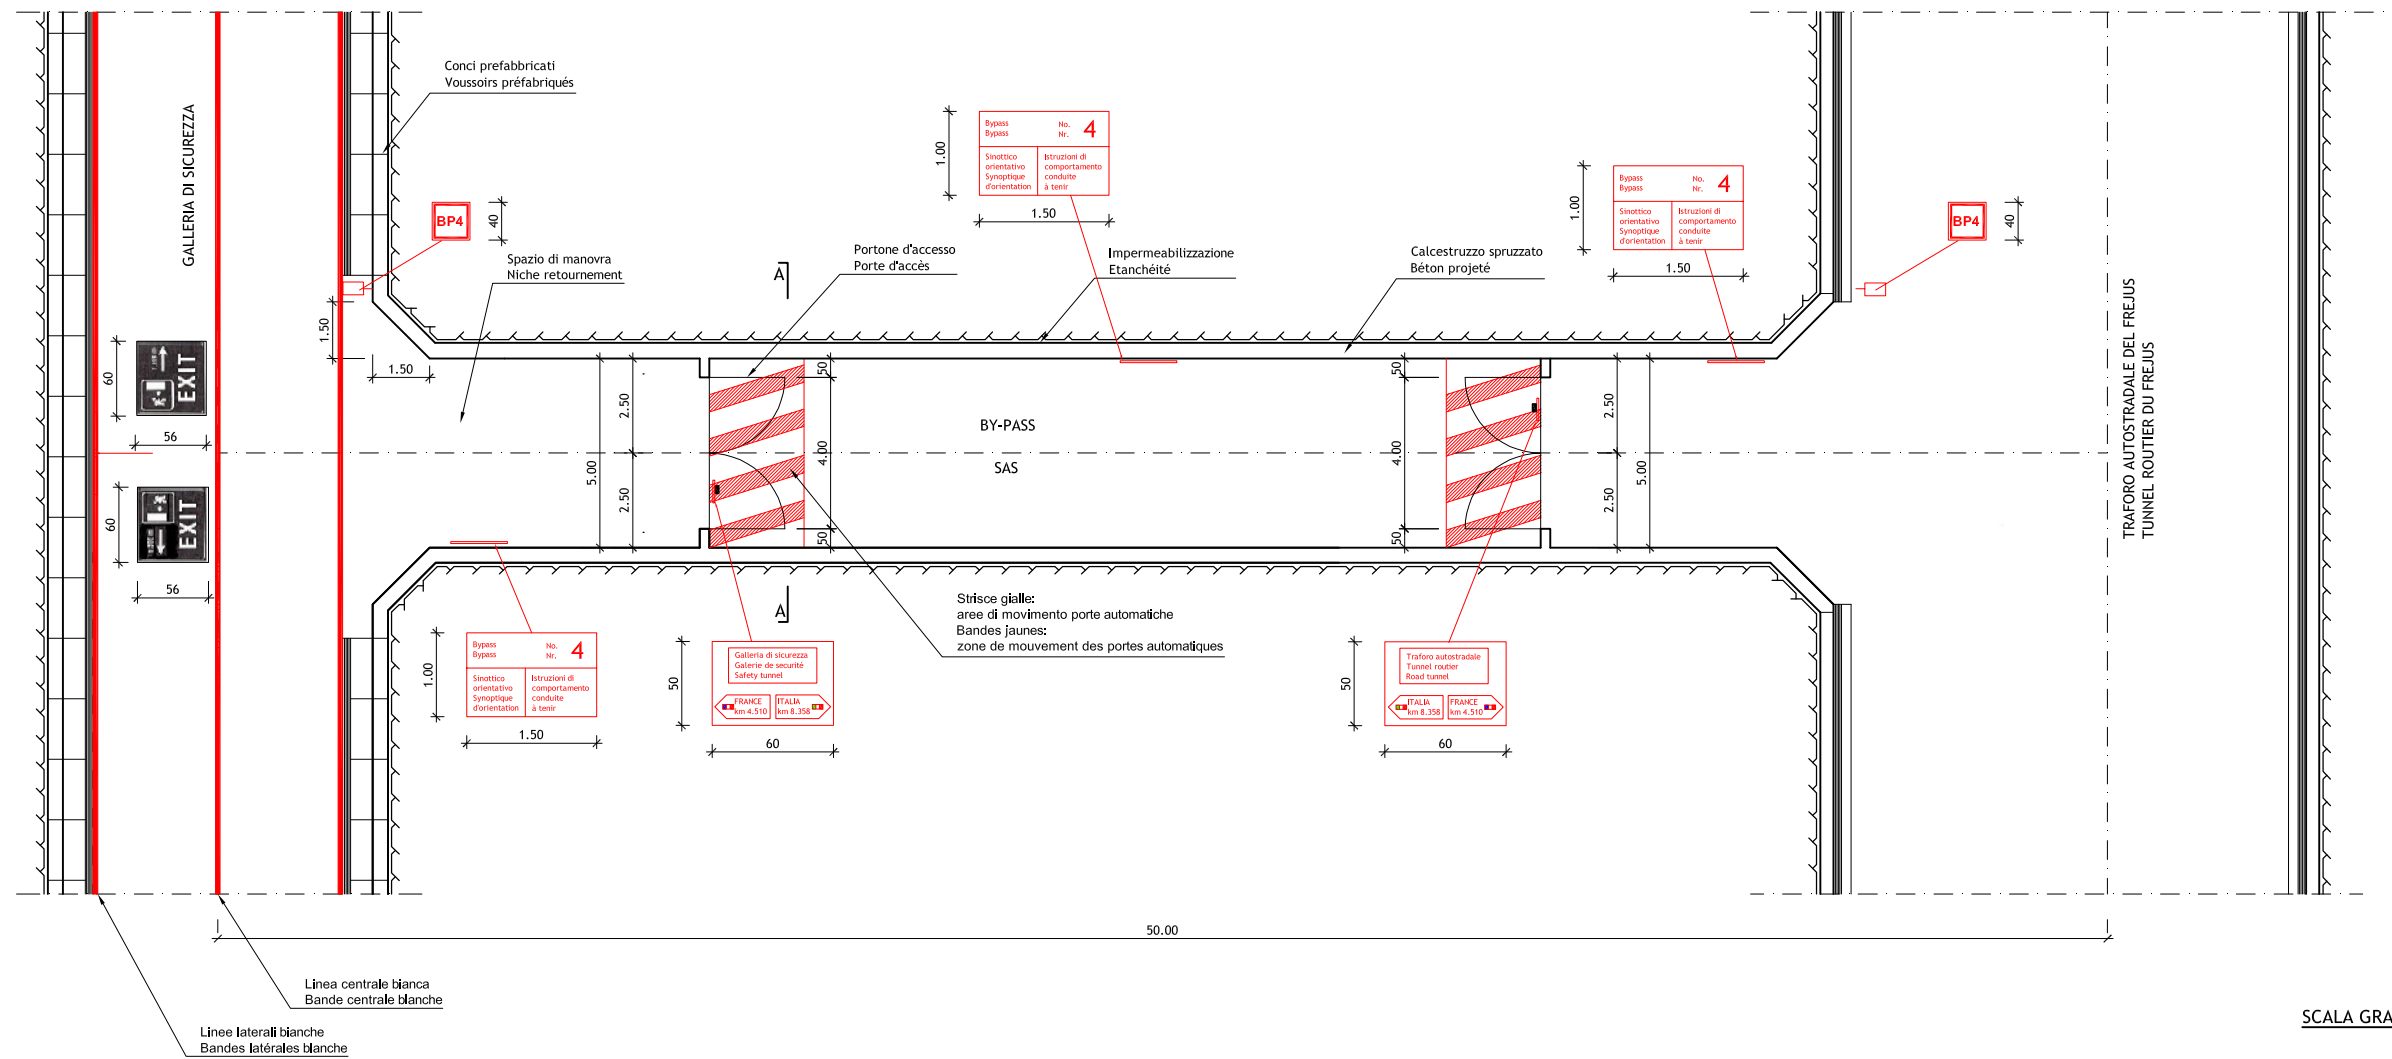

SEZIONE A-A 1:50
COUPE A-A 1:50

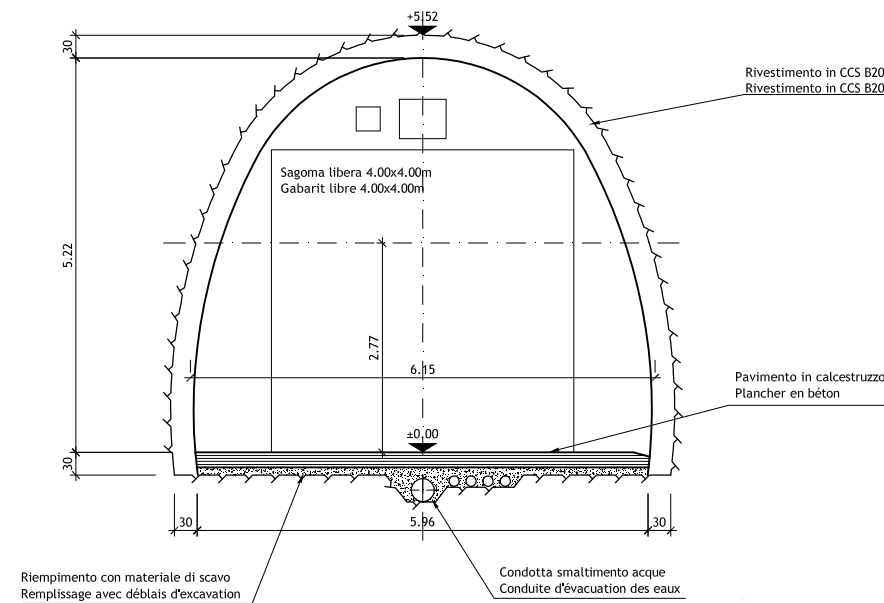

SCALA GRAFICA - ECHELLE GRAPHIQUE :

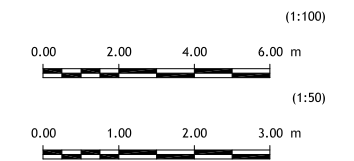

Nota: Per genio civile vedere disegni relativi
Note: Pour genie civil voir plans relatifs

LOMBARDI SA
INGEGNERI CONSULENTI

Traforo Autostradale del Fréjus / Tunnel Routier du Fréjus
COSTRUZIONE GALLERIA DI SICUREZZA / CONSTRUCTION GALERIE DE SECURITE

PROGETTO DEFINITIVO 2006 / PROJET 2006

GALLERIA DI SICUREZZA / GALERIE DE SECURITE
SEGNALETICA / SIGNALETIQUE
DISPOSIZIONE BY-PASS 2 E 4 / DISPOSITION BY-PASS 2 ET 4
PIANTA - SEZIONE / VUE EN PLAN - COUPE

24.11.2006	Cat	Ru	Mo	Aggiornamento / Mise à jour	B
15.09.2006	Cat	Ru	Mo	Nome file : 6145.2-P-292A	A
Formato : 84x60				Scala : 1:100	No. L. F.
				No. Com.	

Progettisti: Ing. Andrea Mordasini, Dott. Ing. Marco Russo - Lombardi SA