


ASSE NV 14A

DIAGRAMMA DI VISIBILITA'


Scala X 1: 1000.000

Scala Y 1: 200.000

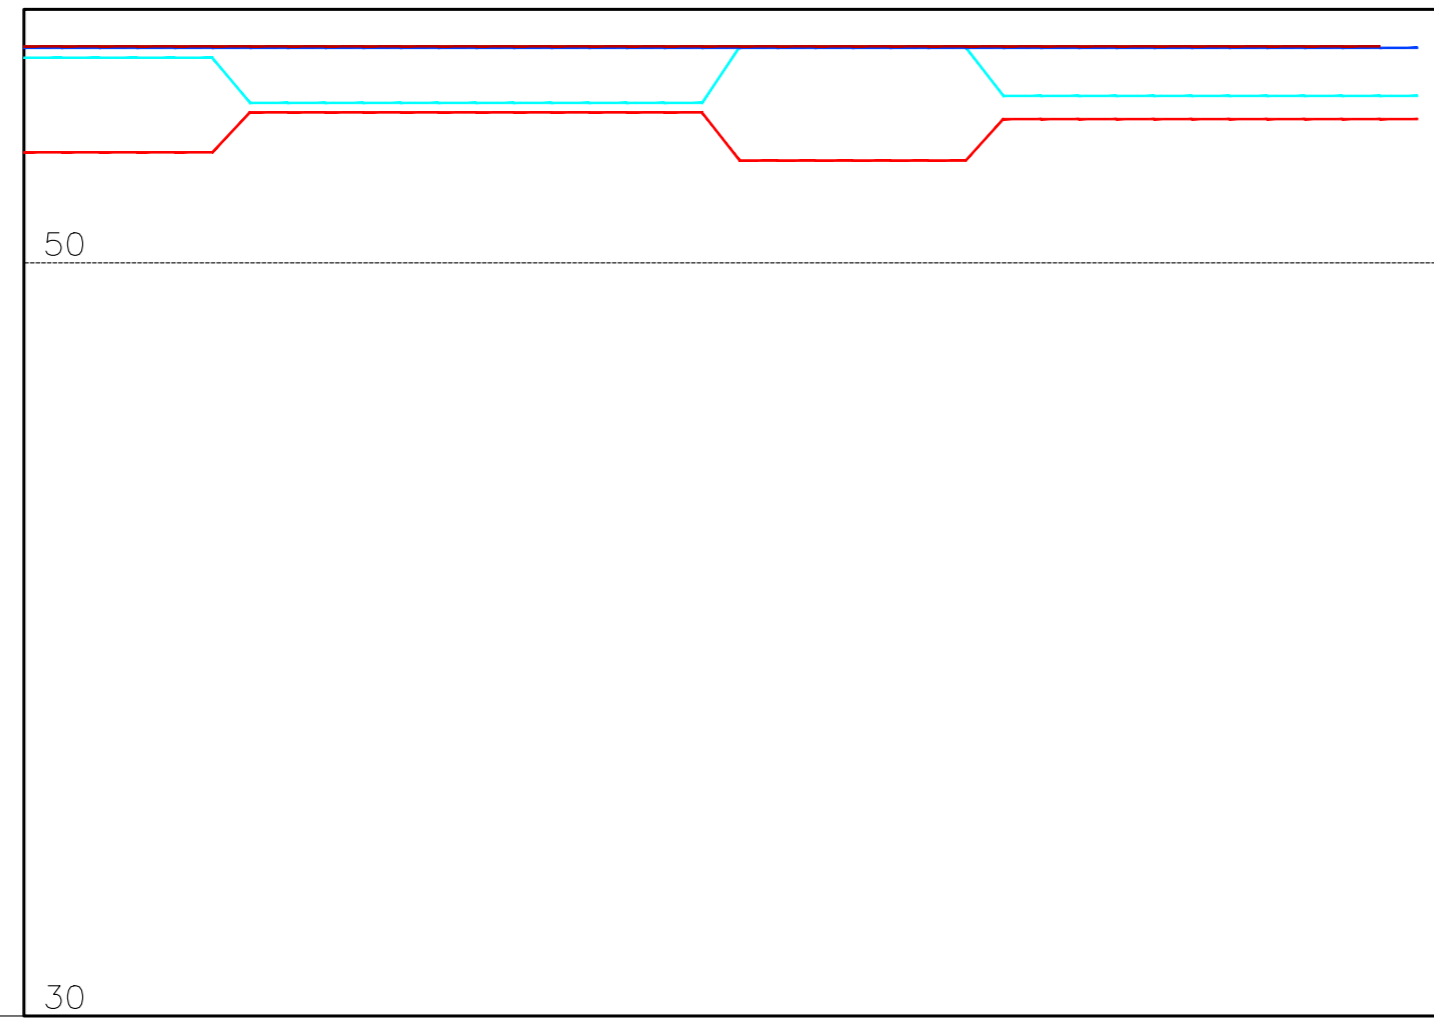

LEGENDA

- Dva_dx
- Dva_sx
- Da_sx
- Da_dx

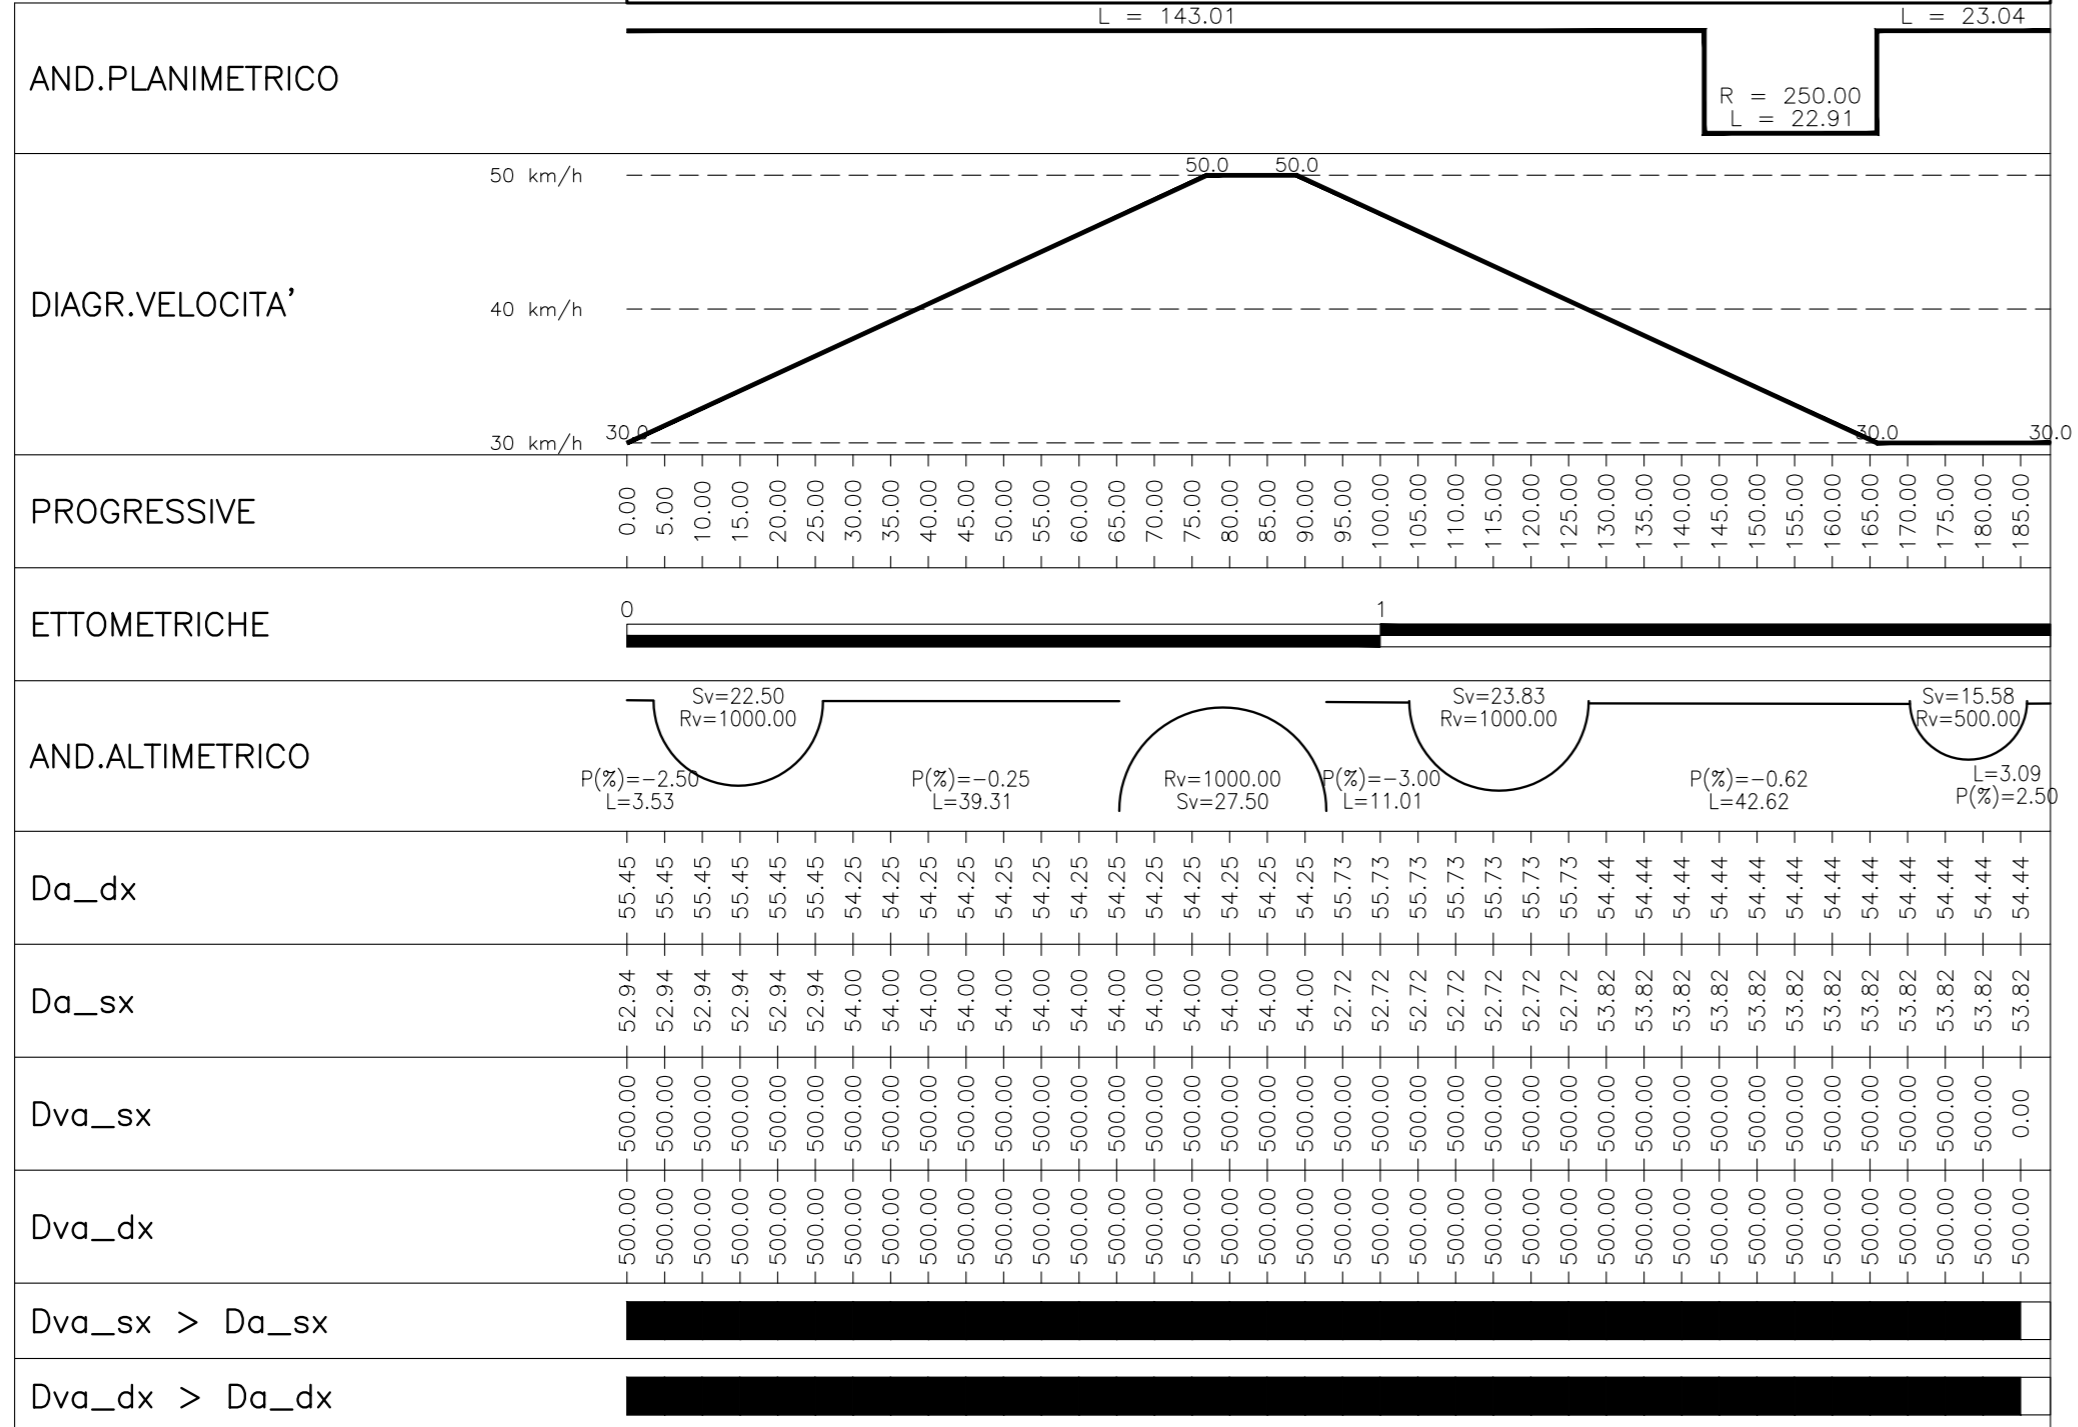

COMMITTENTE:

DIREZIONE LAVORI:

APPALTATORE:

Ghella ITINERA SALCEF COGET IMPIANTI

PROGETTAZIONE: MANDATARIA SYSTRA, MANDANTI SWS, SOTECNI, IL DIRETTORE DELLA PROGETTAZIONE: Ing. L. LACOPO

PROGETTO ESECUTIVO

ITINERARIO NAPOLI-BARI RADDOPPIO TRATTA CANCELLO - BENEVENTO II LOTTO FUNZIONALE FRASSO TELESINO - VITULANO 2° SUBLOTTO TELESE - SAN LORENZO

DISEGNO VIABILITA' NV14 - Viabilità acc. ferm. SOLOPACA al Km 30+950 e area di socc. e fabbr. tecnol. al Km 30+580 Viabilità di accesso al parcheggio ed intersezione sulla S.P. 106 Diagrammi di velocità e visibilità

APPALTATORE IL DIRETTORE TECNICO Ing. M. FERRONI

SCALA:

COMMESSA LOTTO FASE ENTE TIPO DOC. OPERA/DISCIPLINA PROGR. REV. IF2R 22 E ZZ DX NV1400 001 B

Rev.	Descrizione	Redatto	Data	Verificato	Data	Approvato	Data	Autorizzato Data
A	EMISSIONE	G.MARZOLI	29/04/21	M.D'AMADIO	30/04/21	A.REZZI	30/04/21	IL PROGETTISTA L. LACOPO
B	REVISIONE PER RDV 105	G.MARZOLI	27/09/21	M.D'AMADIO	28/09/21	A.REZZI	28/09/21	28/09/21

File: IF2R.2.2.E.ZZ.DX.NV.14.0.0.001.B.dwg n. Elab.: