



Tronco tipico di galleria
Lunghezza 500 m

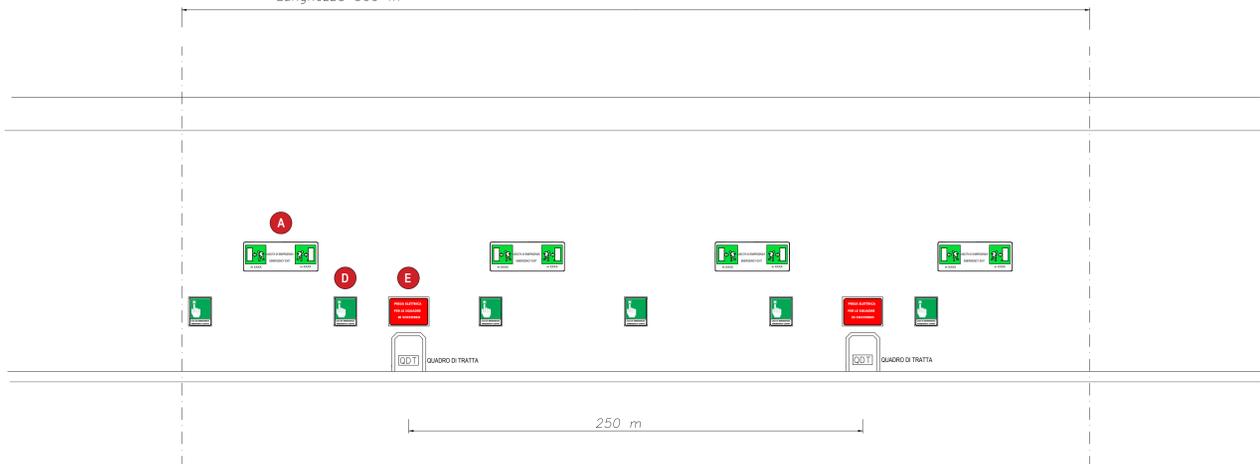

Tratto all'aperto della galleria equivalente
Lunghezza 164 m

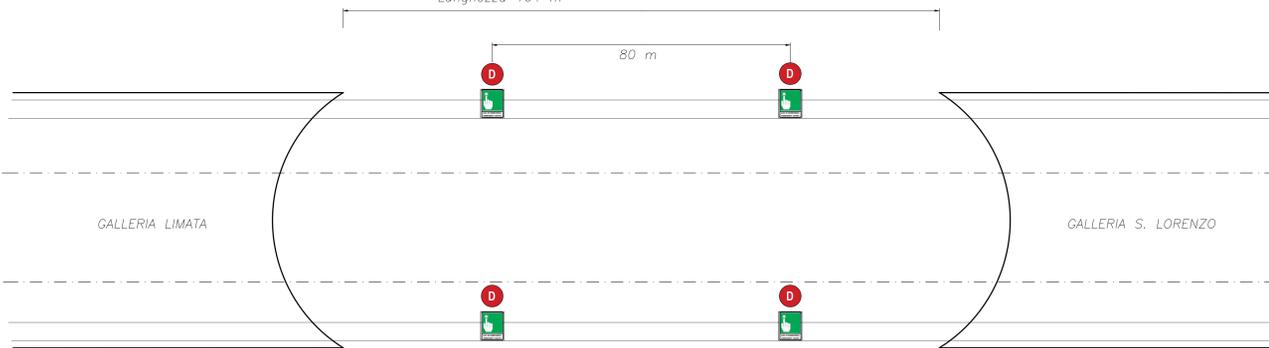

LEGGENDA



galleria TUORO S. ANTUONO				
Lunghezza Tratto 1		Lunghezza Tratto 2		
id	pk	dir. Napoli	dir. Benevento	
Interdistanza		Interdistanza		
50 m		50 m		
		distanza dall'uscita [m]	distanza dall'uscita [m]	
Imbocco				
ES 1	28+825	50	560	
ES 2	28+925	100	510	
ES 3	28+975	150	460	
ES 4	29+025	200	410	
ES 5	29+075	250	360	
ES 6	29+125	300	310	
ES 7	29+175	350	260	
ES 8	29+225	400	210	
ES 9	29+275	450	160	
ES 10	29+325	500	110	
ES 11	29+375	550	60	
ES 12	29+425	600	10	
Uscita				
	29+435			

galleria CANTONE				
Lunghezza Tratto 1		Lunghezza Tratto 2		
id	pk	dir. Napoli	dir. Benevento	
Interdistanza		Interdistanza		
50 m		50 m		
		distanza dall'uscita [m]	distanza dall'uscita [m]	
Imbocco				
ES 1	32+934	50	937	
ES 2	33+034	100	887	
ES 3	33+084	150	837	
ES 4	33+134	200	787	
ES 5	33+184	250	737	
ES 6	33+234	300	687	
ES 7	33+284	350	637	
ES 8	33+334	400	587	
ES 9	33+384	450	537	
ES 10	33+434	500	487	
ES 11	33+484	550	437	
ES 12	33+534	600	387	
ES 13	33+584	650	337	
ES 14	33+634	700	287	
ES 15	33+684	750	237	
ES 16	33+734	800	187	
ES 17	33+784	850	137	
ES 18	33+834	900	87	
ES 19	33+884	950	37	
Imbocco				
	33+921			

galleria SAN LORENZO				
Lunghezza Tratto 1		Lunghezza Tratto 2		
id	pk	dir. Napoli	dir. Benevento	
Interdistanza		Interdistanza		
50 m		50 m		
		distanza dall'uscita [m]	distanza dall'uscita [m]	
Imbocco				
ES 1	34+935.00	50	869	
ES 2	35+035.00	100	819	
ES 3	35+085.00	150	769	
ES 4	35+135.00	200	719	
ES 5	35+185.00	250	669	
ES 6	35+235.00	300	619	
ES 7	35+285.00	350	569	
ES 8	35+335.00	400	519	
ES 9	35+385.00	450	469	
ES 10	35+435.00	500	419	
ES 11	35+485.00	550	369	
ES 12	35+535.00	600	319	
ES 13	35+585.00	650	269	
ES 14	35+635.00	700	219	
ES 15	35+685.00	750	169	
ES 16	35+735.00	800	119	
ES 17	35+785.00	850	69	
ES 18	35+835.00	900	19	
Uscita				
	35+854.00			

galleria TUORO S. ANTUONO		
id	pk	
lunghezza Tot 1610 m		
interdistanza 80 m		
Imbocco		
AC 1	28+904.00	
AC 2	28+984.00	
AC 3	29+064.00	
AC 4	29+144.00	
AC 5	29+224.00	
AC 6	29+304.00	
AC 7	29+384.00	
AC 8	29+464.00	
AC 9	29+544.00	
AC 10	29+624.00	
AC 11	29+704.00	
AC 12	29+784.00	
AC 13	29+864.00	
AC 14	29+944.00	
AC 15	30+024.00	
AC 16	30+104.00	
AC 17	30+184.00	
AC 18	30+264.00	
AC 19	30+344.00	
AC 20	30+424.00	

galleria CANTONE		
id	pk	
lunghezza Tot 987 m		
interdistanza 50 m		
Imbocco		
AC 1	32+934.00	
AC 2	33+014.00	
AC 3	33+094.00	
AC 4	33+174.00	
AC 5	33+254.00	
AC 6	33+334.00	
AC 7	33+414.00	
AC 8	33+494.00	
AC 9	33+574.00	
AC 10	33+654.00	
AC 11	33+734.00	
AC 12	33+814.00	
AC 13	33+894.00	

galleria LIMITA		
id	pk	
lunghezza Tot 313 m		
interdistanza 80 m		
Imbocco		
AC 1	34+457	
AC 2	34+537	
AC 3	34+617	
AC 4	34+697	

TRATTO APERTO		
id	pk	
lunghezza Tot 164 m		
interdistanza 80 m		
Imbocco		
AC 1	34+770	
AC 2	34+850	

galleria SAN LORENZO		
id	pk	
lunghezza Tot 1720 m		
interdistanza 80 m		
Imbocco		
AC 1	34+935.00	
AC 2	35+015.00	
AC 3	35+095.00	
AC 4	35+175.00	
AC 5	35+255.00	
AC 6	35+335.00	
AC 7	35+415.00	
AC 8	35+495.00	
AC 9	35+575.00	
AC 10	35+655.00	
AC 11	35+735.00	
AC 12	35+815.00	
AC 13	35+895.00	
AC 14	35+975.00	
AC 15	36+055.00	
AC 16	36+135.00	
AC 17	36+215.00	
AC 18	36+295.00	
AC 19	36+375.00	
AC 20	36+455.00	
AC 21	36+535.00	

NOTE

- LA RAPPRESENTAZIONE DEL TRONCO TIPICO DI GALLERIA È VALIDA PER L'INTERO SVILUPPO DELLE GALLERIE IN ESAME
- I CARTELLI SONO INSTALLATI SU ENTRAMBI I LATI DELLA GALLERIA CON IL BORDO INFERIORE ALL'ALTEZZA DI 1,5 M DAL CALPESTIO
- I CARTELLI CON INDICAZIONE DI DIREZIONE E DISTANZA DALLE USCITE AVRANNO PASSO NON SUPERIORE A 50 M (VEDI TABELLA)
- I CARTELLI DI ACCENSIONE LUCI DI EMERGENZA AVRANNO PASSO NON SUPERIORE A 80 M (VEDI TABELLA)
- I CARTELLI CHE SEGNALENO LE PRESE ELETTRICHE SONO POSIZIONATI OGNI 250 M IN CORRISPONDENZA DEI QUADRI DI TRATTA
- NON SONO QUI CONSIDERATI I PUNTI DI EVACUAZIONE E SOCCORSO E LE USCITE/ACCESSI IN CORRISPONDENZA DELLE FINESTRE; PER QUESTE AREE SONO PREDISPOSTI ELABORATI GRAFICI DEDICATI
- LO SPAZIO ALL'APERTO RAPPRESENTATO CORRISPONDE AL TRATTO DELLA GALLERIA EQUIVALENTE CHE DIVIDE LA GALLERIA LIMITATA DALLA SAN LORENZO DOTATA DI ILLUMINAZIONE DI EMERGENZA E DEI RELATIVI PULSANTI DI ACCENSIONE



COMMITTENTE: **RFI** RETE FERROVIARIA ITALIANA GRUPPO FERROVIE DELLO STATO ITALIANE

DIREZIONE LAVORI: **ITALFERR** GRUPPO FERROVIE DELLO STATO ITALIANE

APPALTATORE: **TELESE S.c.a r.l.** Consorzio Telese Coeserite e Responsabili Limitate

PROGETTAZIONE: **Ghella** CONSULTING ENGINEERING ARCHITECTURE, **ITINERA**, **SALCEF** SALCEF GROUP CONSTRUCTION, **COGET IMPIANTI**

MANDATARIA: **SYSTRA**, **SWS**, **SOTECNI**

PROGETTO ESECUTIVO: **ITINERARIO NAPOLI-BARI RADDOPPIO TRATTA CANCELLO - BENEVENTO IL LOTTO FUNZIONALE FRASSO TELESINO - VITULANO 2° SUBLOTTO TELESE - SAN LORENZO**

DISEGNO: **SICUREZZA ED INTEROPERABILITA'**

Scala: 1:5000

Planta e sezione longitudinale delle gallerie Tuoro Sant'Antuono, Cantone e Limata - San Lorenzo con segnaletica di emergenza

Il DIRETTORE DELLA PROGETTAZIONE: *[Signature]*

Il DIRETTORE DELLA PROIEZIONE: *[Signature]*

Il RESPONSABILE TECNICO: *[Signature]*

COMMESSA: I F 2 R 2 Z E Z Z D X SC 0 0 0 0 0 0 0 2 B

Rev. Descrizione Redatto Data Verificato Data Approvato Data

A	EMISSIONE	S. MELONI	20/09/2021	S. OLA	30/09/2021	P. COGNATO	30/09/2021	
B	REVISIONE A SODDISFATTO	S. MELONI	29/10/2021	S. OLA	30/10/2021	P. COGNATO	30/10/2021	

File: I F 2 R 2 Z E Z Z D X SC 0 0 0 0 0 0 0 2 B.dwg n. Ebb.