



- NOTE**
- LA RAPPRESENTAZIONE È VALIDA PER LE USCITE DI EMERGENZA DI TUTTE LE GALLERIE IN OGGETTO
 - I CARTELLI SONO INSTALLATI SU ENTRAMBI I LATI DELLA GALLERIA CON IL BORDO INFERIORE ALL'ALTEZZA DI 1,5 M DAL CALPESTIO
 - I CARTELLI CON INDICAZIONE DI DIREZIONE DI ESODO SONO INSTALLATI ANCHE SULLE PARETI DEL SOTTOPASSO (MINIMO 1 PER LATO)
 - NON SONO QUI CONSIDERATI I PUNTI DI EVACUAZIONE E SOCCORSO E LE GALLERIE; PER QUESTE AREE SONO PREDISPOSTI ELABORATI GRAFICI DEDICATI

PIANTA INNESTO CUNICOLO PEDONALE - scala 1:50

LEGENDA

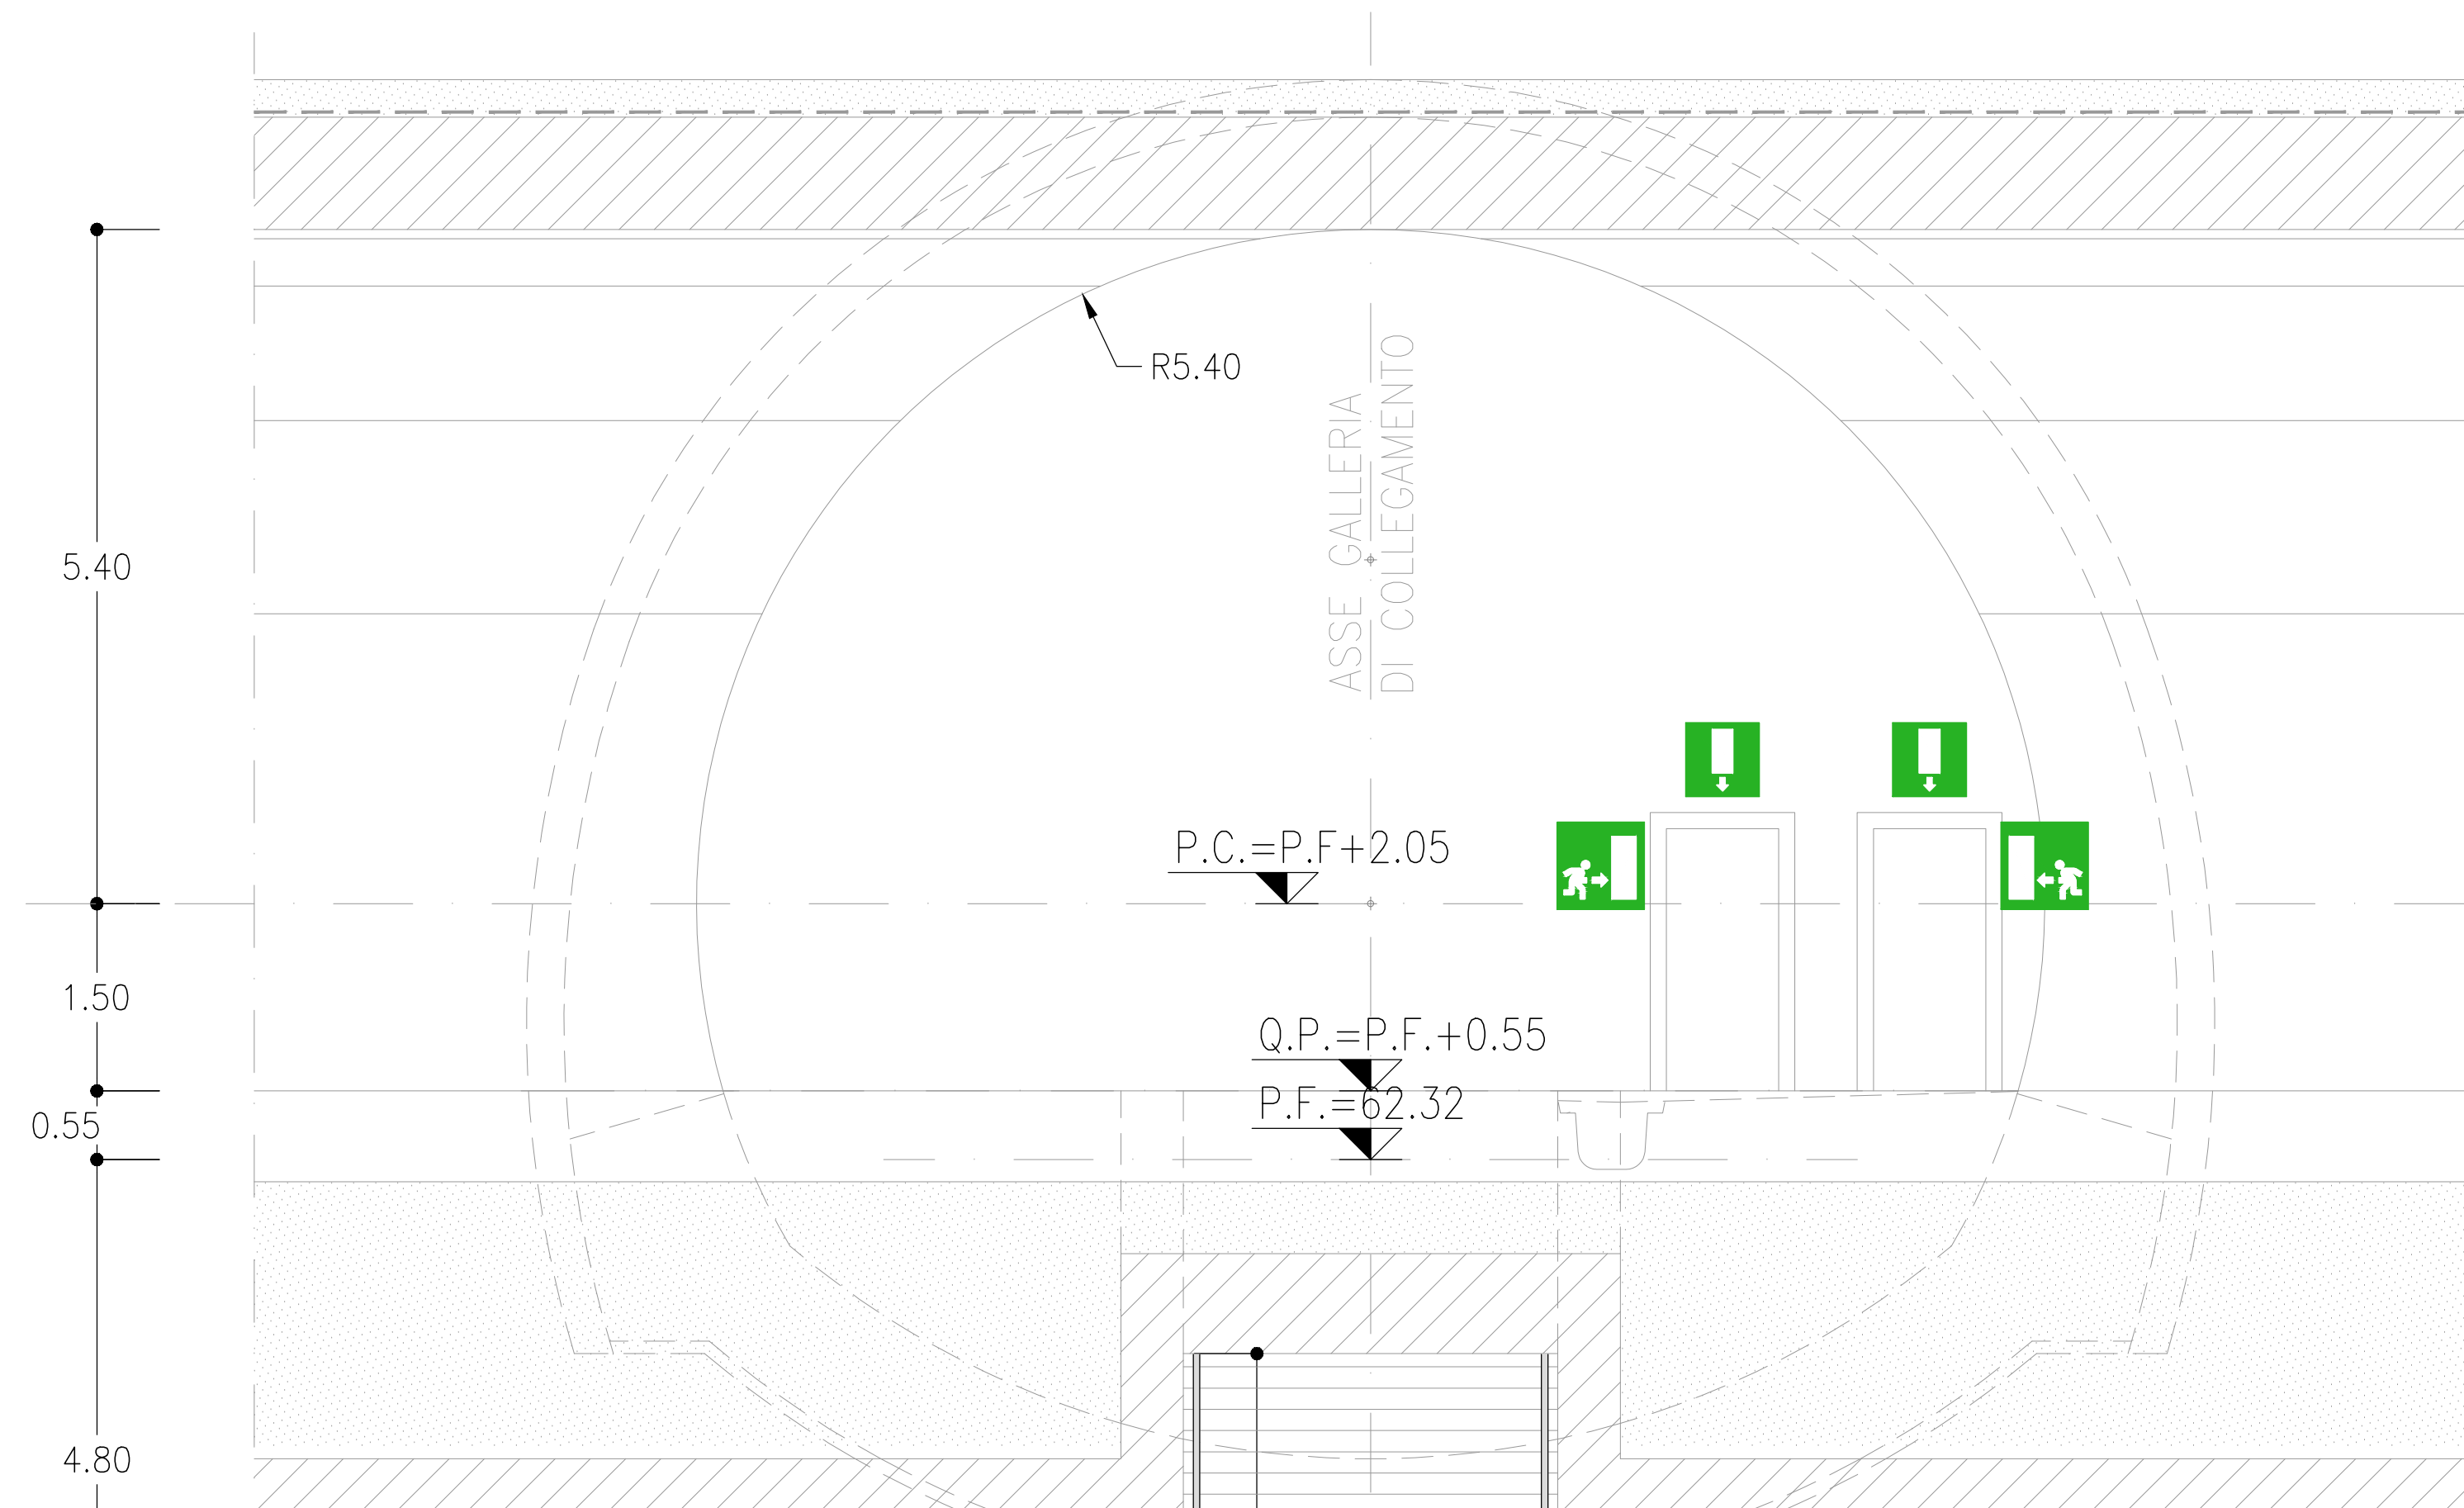

SEZIONE E-E - scala 1:50

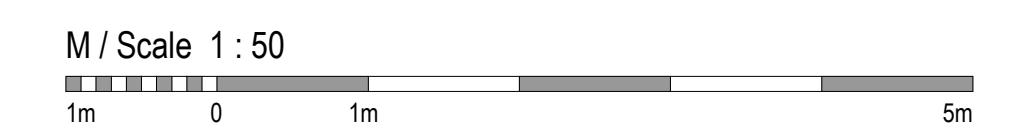

COMMITTENTE: **RFI** RETE FERROVIARIA ITALIANA GRUPPO FERROVIE DELLO STATO ITALIANE

DIREZIONE LAVORI: **ITALFERR** GRUPPO FERROVIE DELLO STATO ITALIANE

APPALTATORE: **TELESE S.c.a.r.l.** Consorzio Teleso Società Consortile a Responsabilità Limitata

PROGETTAZIONE: **Ghella**, **ITINERA**, **SALCEF GROUP**, **COGET IMPIANTI**

MANDATARIA: **SVSTRA** MANDANTI: **SWS**, **SOTECNI** IL DIRETTORE DELLA PROGETTAZIONE: **Ing. M. Esposito**

PROGETTO ESECUTIVO

ITINERARIO NAPOLI-BARI RADDOPPIO TRATTA CANCELLO - BENEVENTO IL LOTTO FUNZIONALE FRASSO TELESINO - VITULANO 2° SUBLOTTO TELESE - SAN LORENZO

DISEGNO: **SICUREZZA E INTEROPERABILITA'**

Uscite di emergenza - Segnaletica di emergenza

APPALTATORE	SCALA:							
L. DIRETTORE TECNICO								
COMMESSA	LOTTO	FASE	ENTE	TIPO DOC.	OPER./DISCIPLINA	PROGR.	REV.	
IF2R	22	E	ZZ	DX	SC0000	003	A	
Rev.	Descrizione	Redatto	Data	Verificato	Data	Approvato	Data	Aut. Progetto
A	EMMISSIONE	S. MELLA	28/10/2021	S. GUA	30/10/2021	P. CUCINO	30/10/2021	6. PROGETTO

File: IF2R.2.2.E.ZZ.DX.SC.00.0.003.A.dwg