

LEGENDA

B INDICATORE DI DISPOSITIVO DI MESSA A TERRA
(PITTOGRAMMA BIANCO SU FONDO ROSSO)



G IDRANTE (a parete)
(PITTOGRAMMA BIANCO SU FONDO ROSSO)

I INDICATORE ATTRAVERSAMENTO PEDONALE
(in corrispondenza degli attraversamenti pedonali a raso)


F -PITTOGRAMMA FUGA UOMO BIANCO SU FONDO VERDE cm18x18
-PITTOGRAMMA GALLERIA GIALLO, GRIGIO E VERDE
-CARTELLO BIANCO CON SCRITTE IN NERO
-DIMENSIONI H=40cm, L=30cm
-Alluminio spessore 25/10
-Fissaggio a 1.5m dal piano di camminamento, mediante n°12 tasselli meccanici a pressione diam. 6mm profondità 50mm in acciaio
N.B. il pallino rosso va spostato nella posizione effettiva ogni 50m ovvero ogni due cartelli

VALICO PER PES 3

VALICO PER PES 4

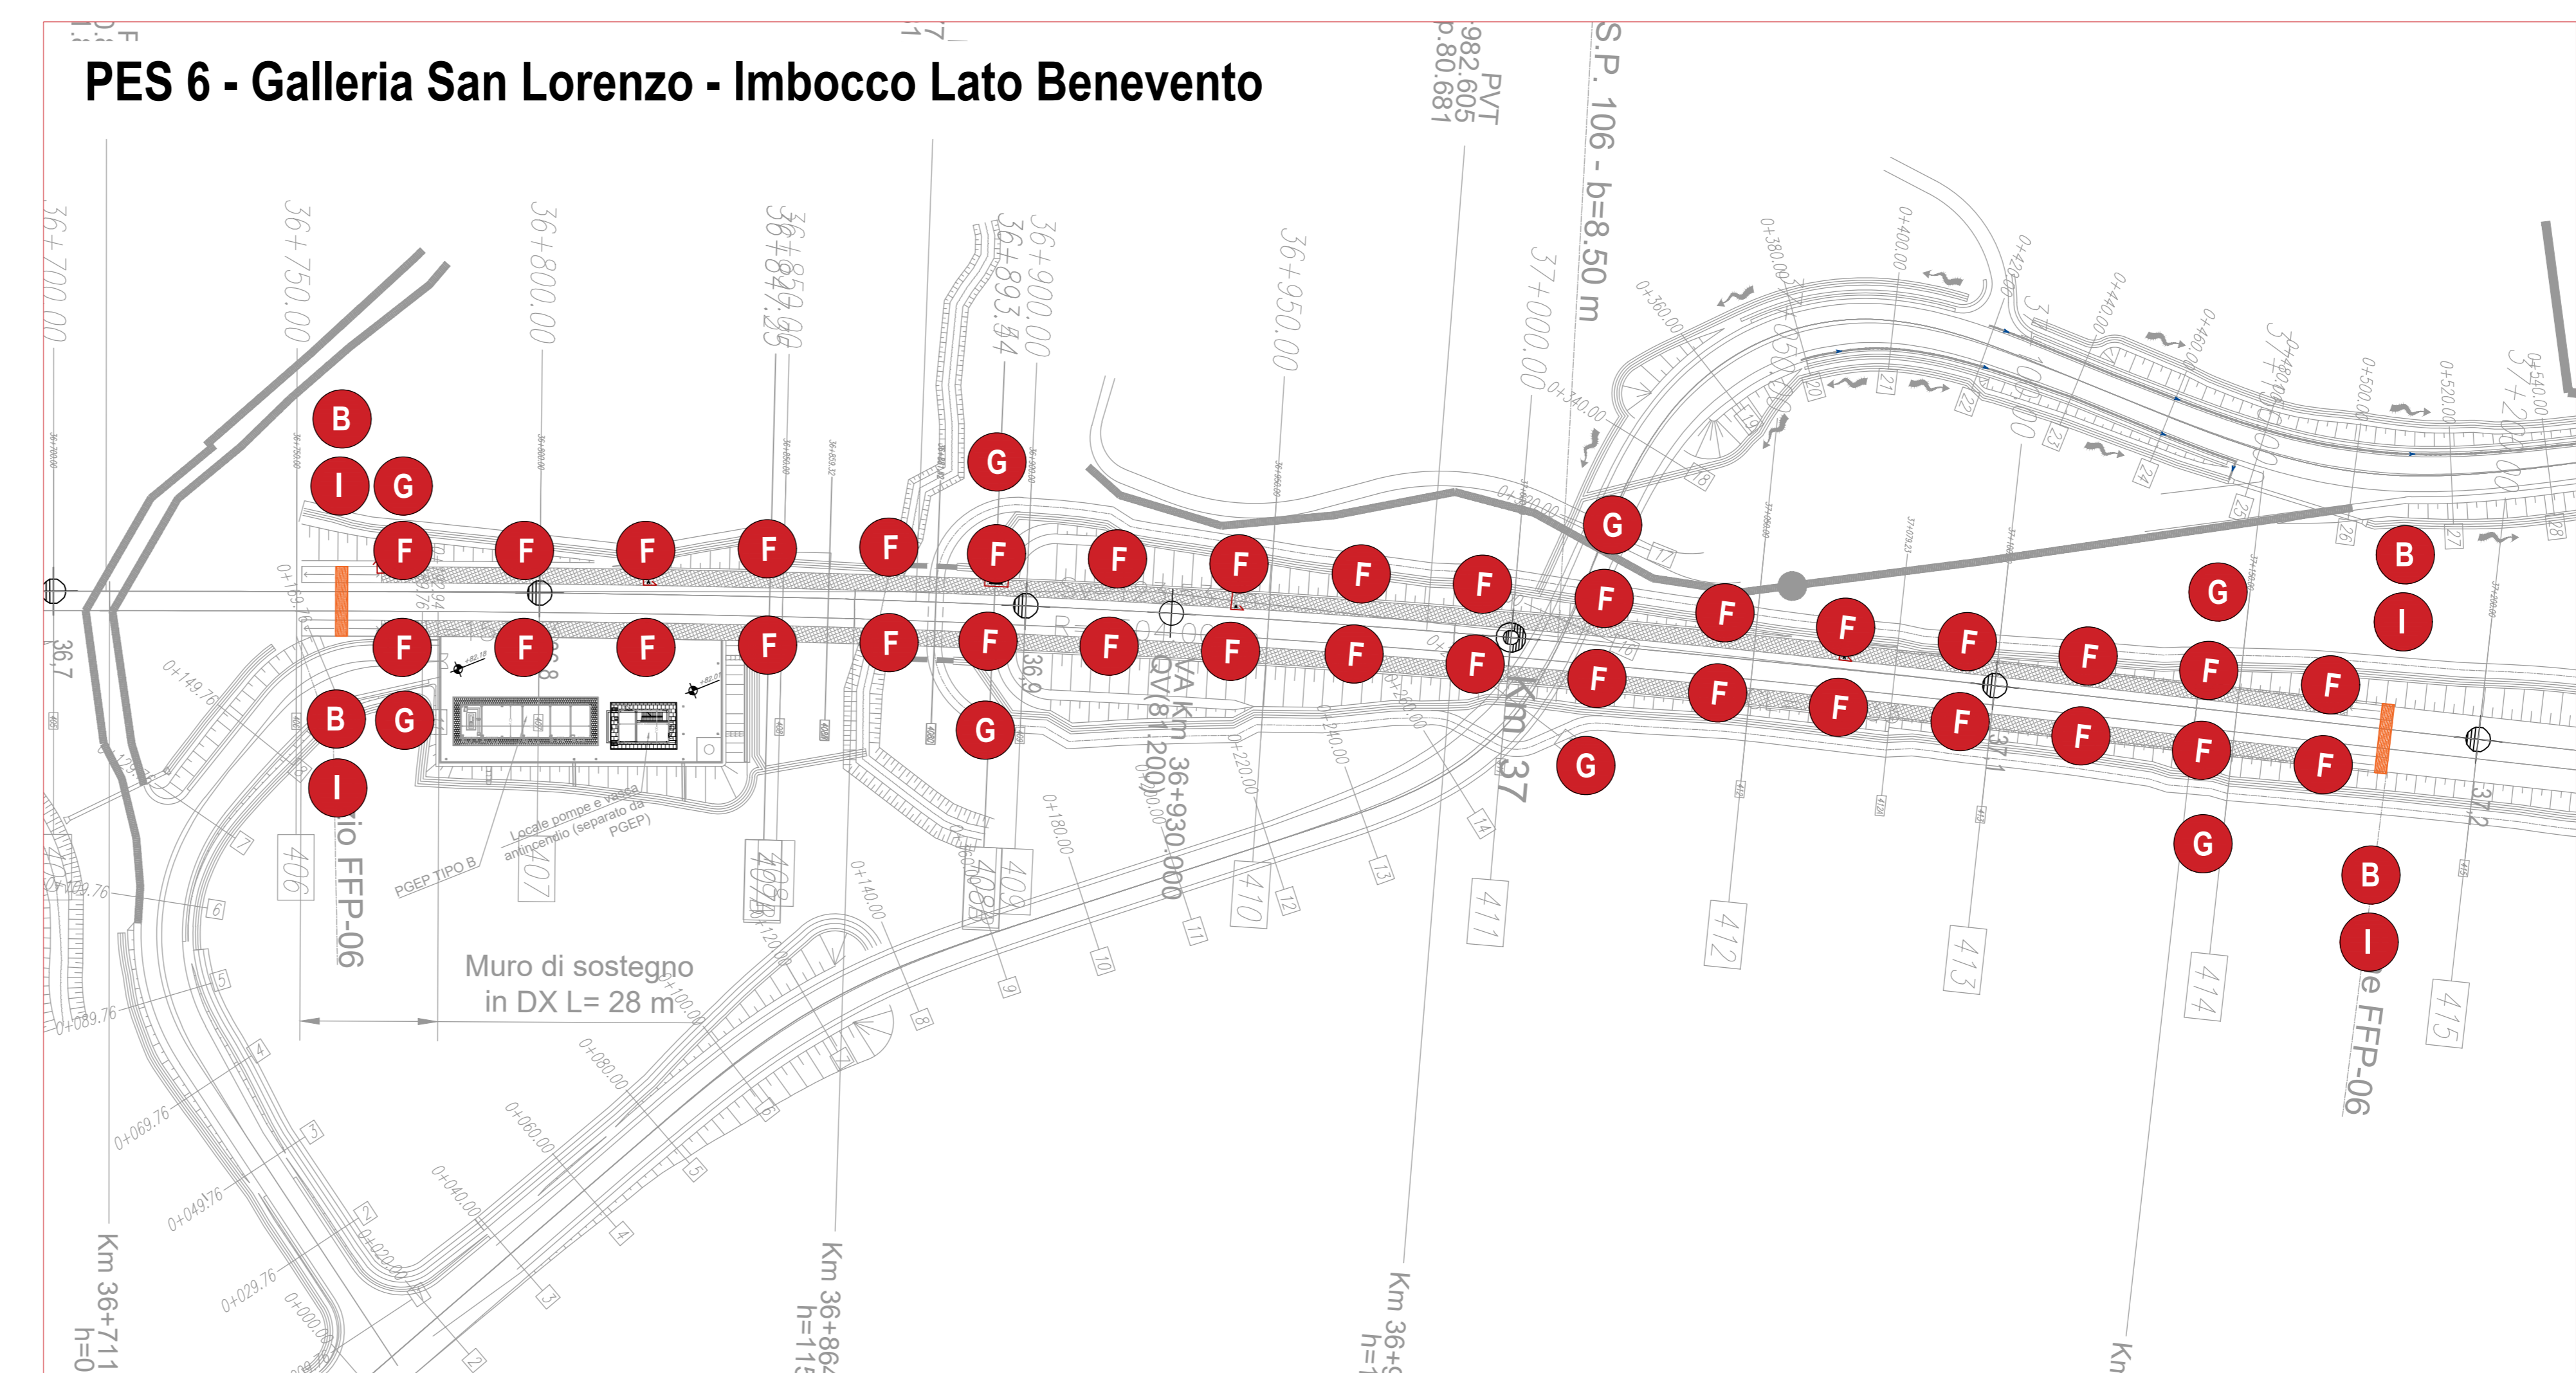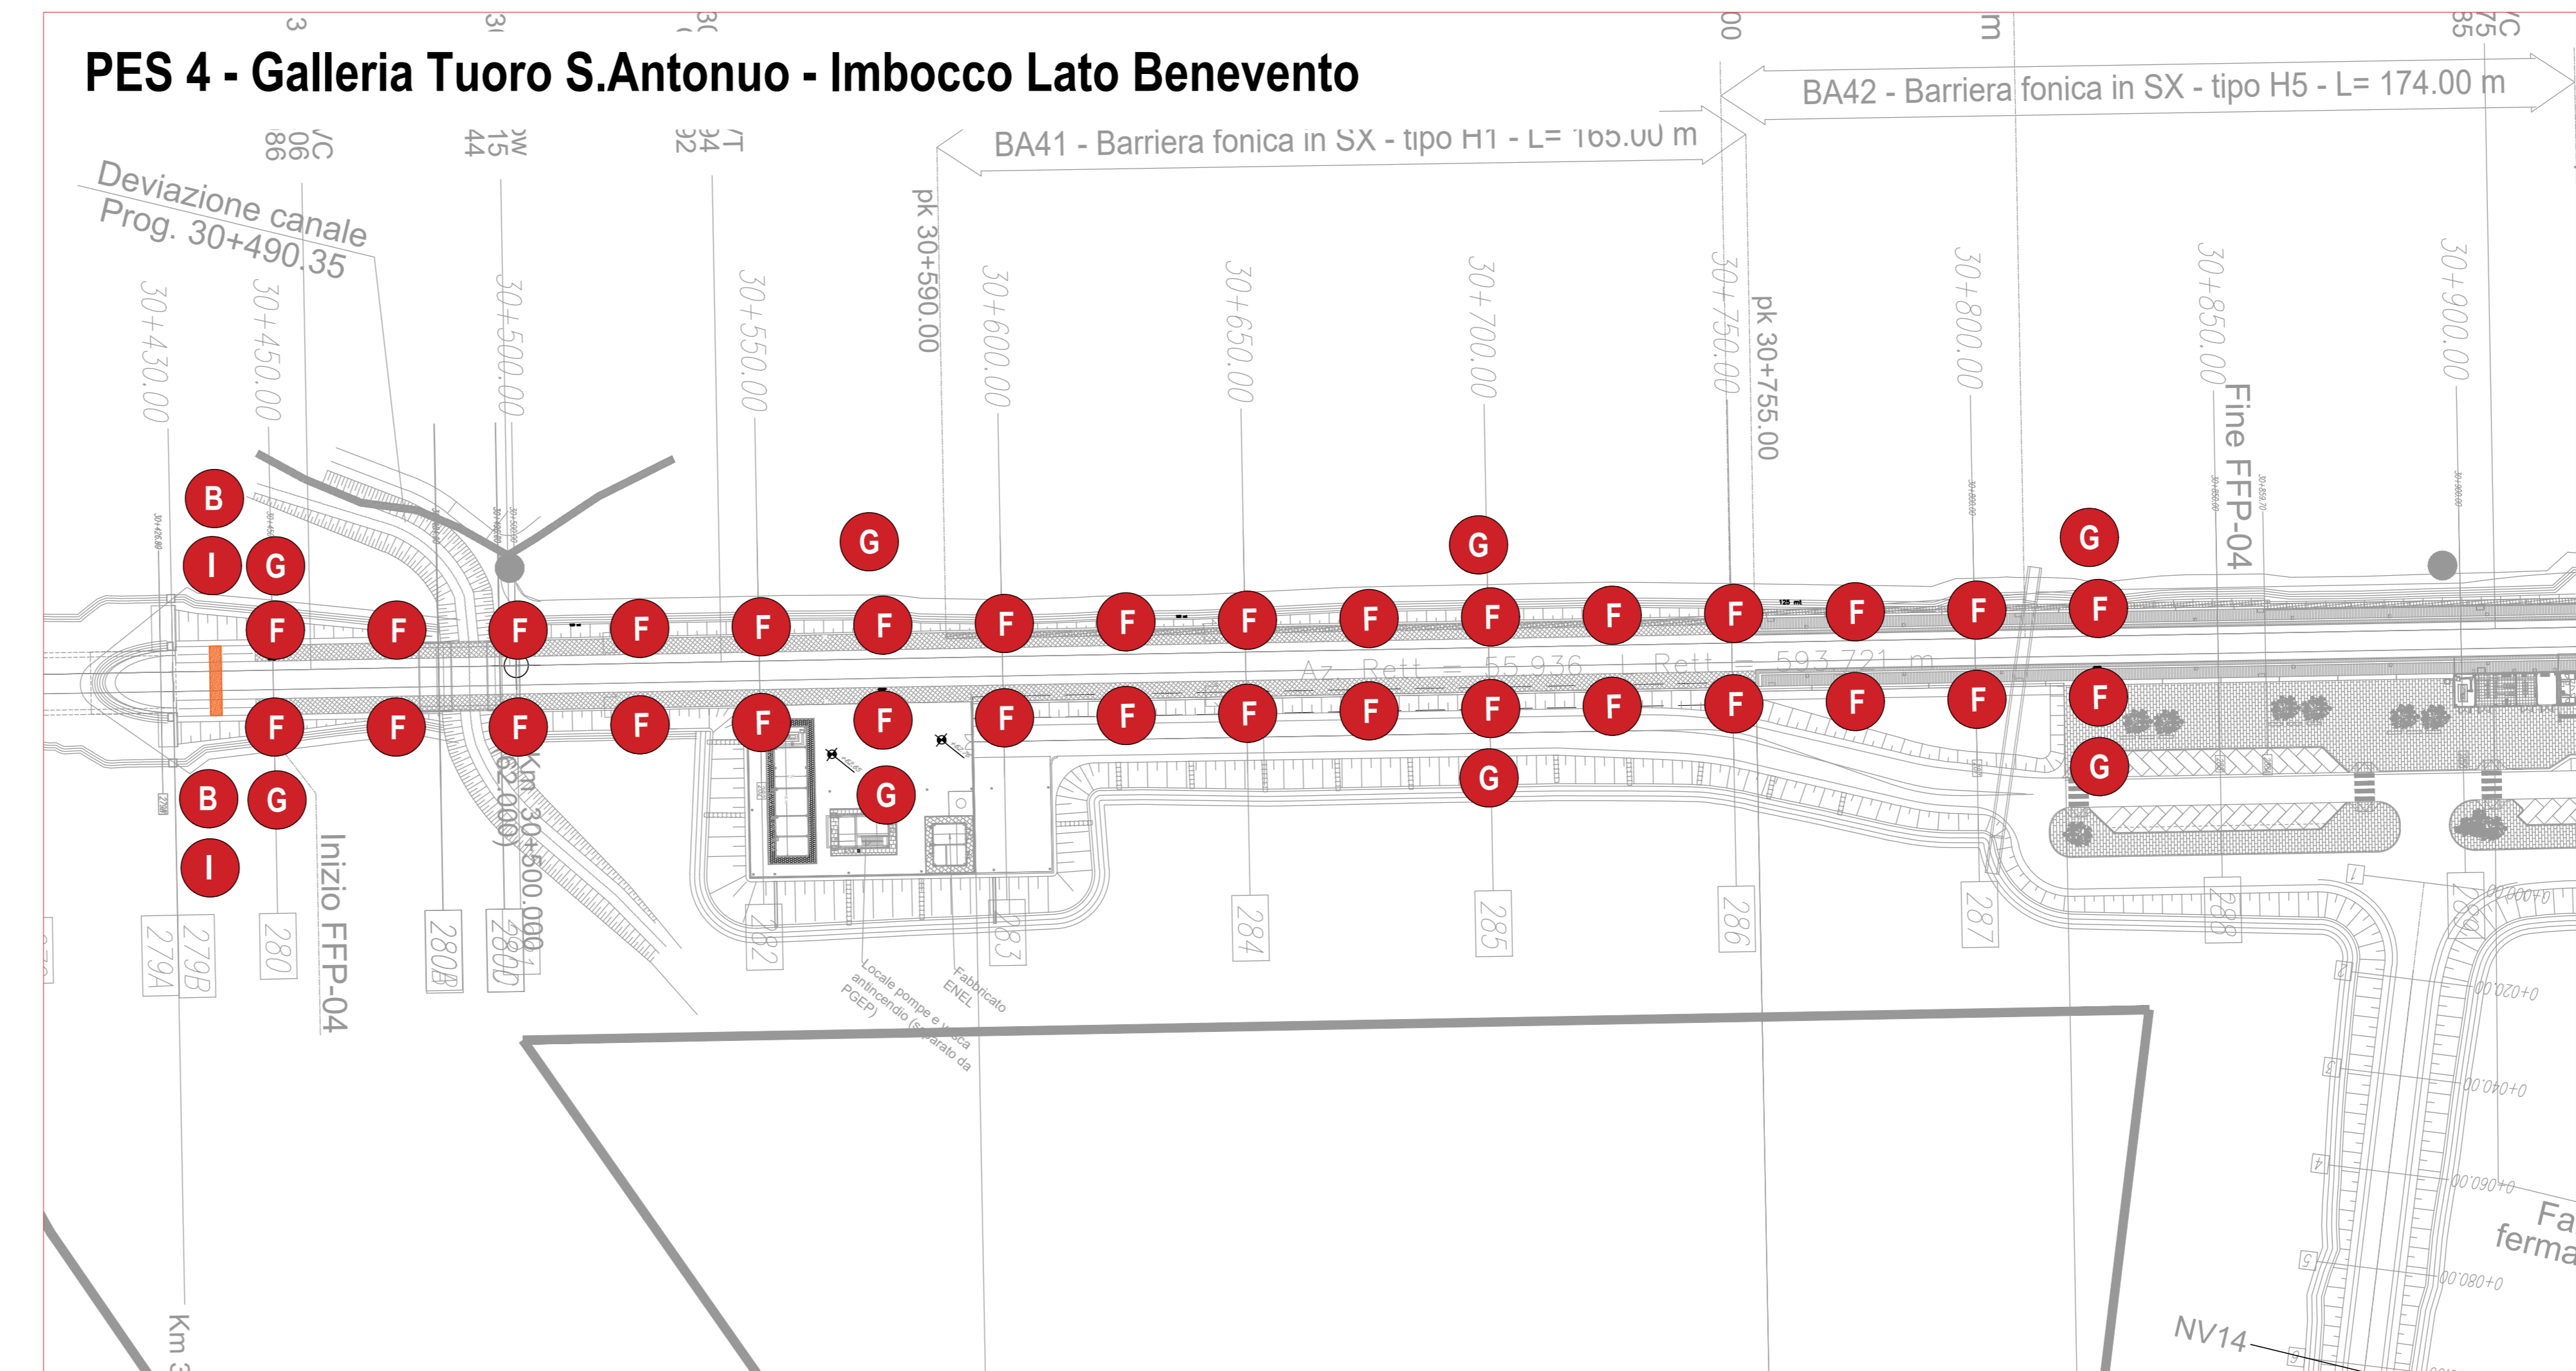

- NOTE**
- I CARTELLI IDRANTE SARANNO POSIZIONATI IN CORRISPONDENZA DELL'IDRANTE E AVRANNO PASSO DI 125 M
 - I CARTELLI DI MESSA A TERRA SARANNO POSIZIONATI IN CORRISPONDENZA DEL DISPOSITIVO MATS
 - I CARTELLI DI ATTRAVERSAMENTO SARANNO POSIZIONATI IN CORRISPONDENZA DELL'ATTRAVERSAMENTO
 - I CARTELLI CON INDICATI I POSSIBILI PERCORSI DA SEGUIRE PER RAGGIUNGERE L'AREA DI SICUREZZA SARANNO POSIZIONATI, LUNGO ENTRAMBI I MARCIAPIEDI DEI PUNTI DI EVACUAZIONE E SOCCORSO, CON PASSO 25 M; IL PALLINO "VOI SIETE QUI" SARÀ COLLOCATO NELLA POSIZIONE EFFETTIVA OGNI 50M, OVVERO OGNI DUE CARTELLI

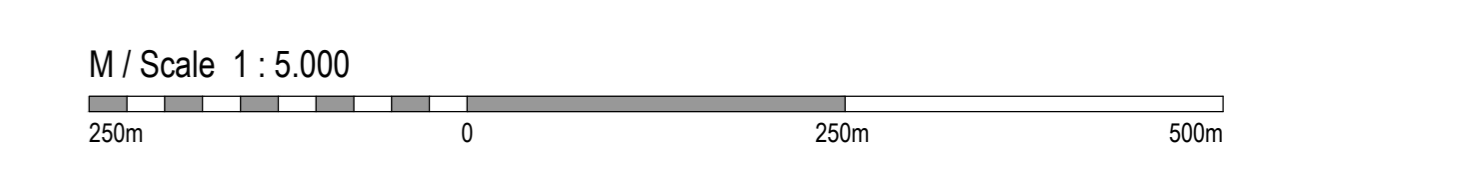

COMMITTENTE: **RFI** RETE FERROVIARIA ITALIANA GRUPPO FERROVIE DELLO STATO ITALIANE

DIREZIONE LAVORI: **ITALFERR** GRUPPO FERROVIE DELLO STATO ITALIANE

APPALTATORE: **TELESE S.c.a.r.l.** Consorzio Telese Società Coesistenti e Responsabili Limitate

PROGETTAZIONE: **Ghella** (CONSULENZA), **INITERA**, **SALCEF** (SALCEF GROUP), **COGET IMPIANTI**

MANDATARIA: **SYSTRA** MANDANTI: **SWS**, **SOTECNI**

IL DIRETTORE DELLA PROGETTAZIONE: **PIRELLA GÖTTSCHE LOWE**

PROGETTO ESECUTIVO

ITINERARIO NAPOLI-BARI
RADDOPPIO TRATTA CANCELLO - BENEVENTO
II LOTTO FUNZIONALE FRASSO TELESINO - VITULANO
2° SUBLOTTO TELESE - SAN LORENZO

DISEGNO: **SICUREZZA ED INTEROPERABILITA'**

Punti di evacuazione e soccorso - Segnaletica di emergenza

APPALTATORE	SCALA:						
IL DIRETTORE TECNICO							
COMMESSA	LOTTO	FASE	ENTE	TIPO DOC.	OPER./DISCIPLINA	PROGR.	REV.
IF2R	22	E	ZZ	DX	SC0000	004	A
Rev.	Descrizione	Redatto	Data	Verificato	Data	Approvato	Data
1	EMISSIONE		26/10/2021	S. SIDA	30/10/2021		30/10/2021

File: IF2R.2.2.E.ZZ.DX.SC.00.0.004-A.dwg n. Ed.: 1