PLANIMETRIA
SCALA 1:200

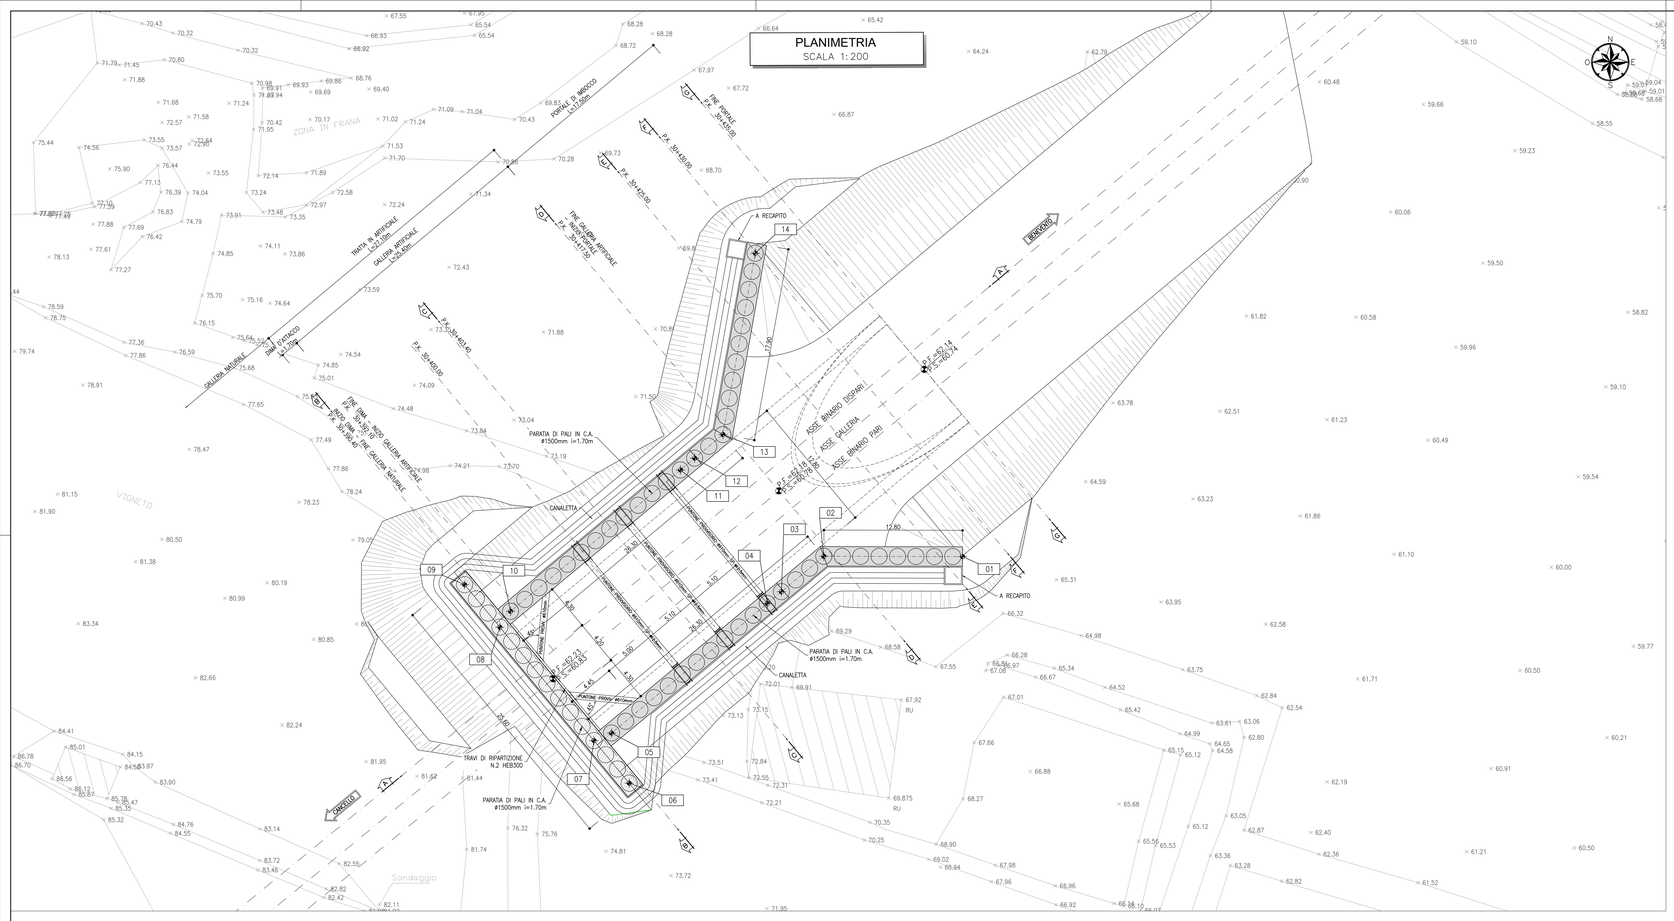

SEZIONE A-A
SCALA 1:200

PROFILO LONGITUDINALE

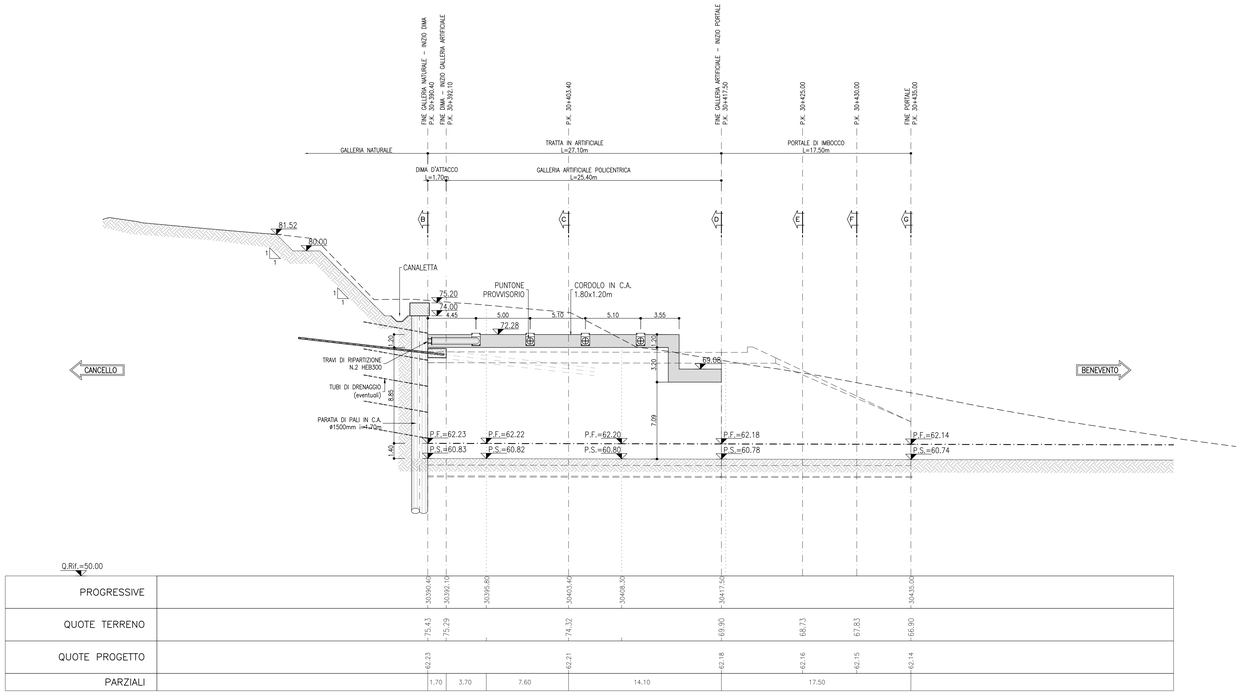

Q.Rif.=50.00

PROGRESSIVE	30390.40	30391.10	30396.80	30403.40	30408.30	30417.50	30425.00	30435.00
QUOTE TERRENO	75.43	75.29		74.32		69.90	68.73	67.83	66.90
QUOTE PROGETTO	62.23			62.21		62.18	62.16	62.15	62.14
PARZIALI	1.70	3.70	7.60	14.10		17.50		

TABELLA DI TRACCIAMENTO

NOME	X [m]	Y [m]	Z [m]
PT. 01	93972.47	299363.41	65.84
PT. 02	93959.67	299363.43	67.88
PT. 03	93955.75	299360.16	67.88
PT. 04	93954.44	299359.07	71.08
PT. 05	93940.07	299347.12	71.08
PT. 06	93941.70	299342.49	74.00
PT. 07	93938.44	299346.42	74.00
PT. 08	93929.76	299356.88	74.00
PT. 09	93926.50	299360.81	74.00
PT. 10	93930.75	299358.35	71.08
PT. 11	93946.43	299371.40	71.08
PT. 12	93947.74	299372.49	67.88
PT. 13	93950.35	299374.67	67.88
PT. 14	93953.33	299391.41	67.23

LEGENDA

P.C.= PIANO DEI CENTRI
P.S.= PIANO DI SCAVO
P.F.= PIANO DEL FERRO

NOTA

– PER L'INCIDENZA DELLE ARMATURE SI RIMANDA ALL'ELABORATO IF2R.2.2.E.ZZ.TT.GA.00.0.0.001

NOTE

– EVENTUALI DIFFERENZE TRA LE MISURE TOTALI E LE SOMMATORIE DELLE MISURE PARZIALI SONO DOVUTE AGLI ARROTONDAMENTI AUTOMATICI DI AUTOCAD

– PER LE CARATTERISTICHE DEI MATERIALI SI RIMANDA ALL'ELABORATO IF2R.2.2.E.ZZ.SP.GA.00.0.0.001

KEY PLAN
SCALA 1:100000

COMMITTENTE: RFI RETE FERROVIARIA ITALIANA – GRUPPO FERROVIE DELLO STATO ITALIANE

DIREZIONE LAVORI: ITALFERR – GRUPPO FERROVIE DELLO STATO ITALIANE

APPALTATORE: TELESE S.c.a r.l. – Consorzio Telese Società Consortile a Responsabilità Limitata

Ghella · ITINERA · SALCEF GROUP · SALCEF CONSTRUCTION · COGET IMPIANTI

PROGETTAZIONE:

MANDATARIA: SYSTRA

MANDANTI: SWS · SOTECNI SYSTRA GROUP

IL DIRETTORE DELLA PROGETTAZIONE: Ing. U. LECORO – Responsabile integrazione fra le varie prestazioni specialistiche

PROGETTO ESECUTIVO

ITINERARIO NAPOLI-BARI
RADDOPPIO TRATTA CANCELLO - BENEVENTO
II LOTTO FUNZIONALE FRASSO TELESINO – VITULANO
2° SUBLOTTO TELESE – SAN LORENZO

DISEGNO

GALLERIA ARTIFICIALE E IMBOCCHI GN

GA04 - GALLERIA TUORO S.ANTUONO - IMBOCCO LATO BENEVENTO

Fase provvisoria - Planimetria e profilo longitudinale

APPALTATORE – IL DIRETTORE TECNICO: Ing. M. BISMUTO

SCALA: 1:200

COMMESSA	LOTTO	FASE	ENTE	TIPO DOC.	OPERA/DISCIPLINA	PROGR.	REV.
I F 2 R	2 2	E	Z Z	L 9	G A 0 4 0 0	0 0 1	B

Rev.	Descrizione	Redatto	Data	Verificato	Data	Approvato	Data	Autorizzato Data
A	EMISSIONE	P. SIGHEL	29/06/2021	L. REPETTO	30/06/2021	M. NUTI	30/06/2021	IL PROGETTISTA INTEGRATORE Ing. U. LECORO ORDINE DEGLI INGEGNERI DELLA PROVINCIA DI BENEVENTO SEZIONE A 30/10/2021
B	REVISIONE A SEGUITO RDV	M. GADOTTI	29/10/2021	L. REPETTO	30/10/2021	M. NUTI	30/10/2021	

File: IF2R.2.2.E.ZZ.L9.GA.04.0.0.001.B.dwg — n. Elab.:

PATTORE DI PLOTTAGGIO LAYOUT: 1 unità Layout = 1 mm su carta