


PLANIMETRIA
SCALA 1:200

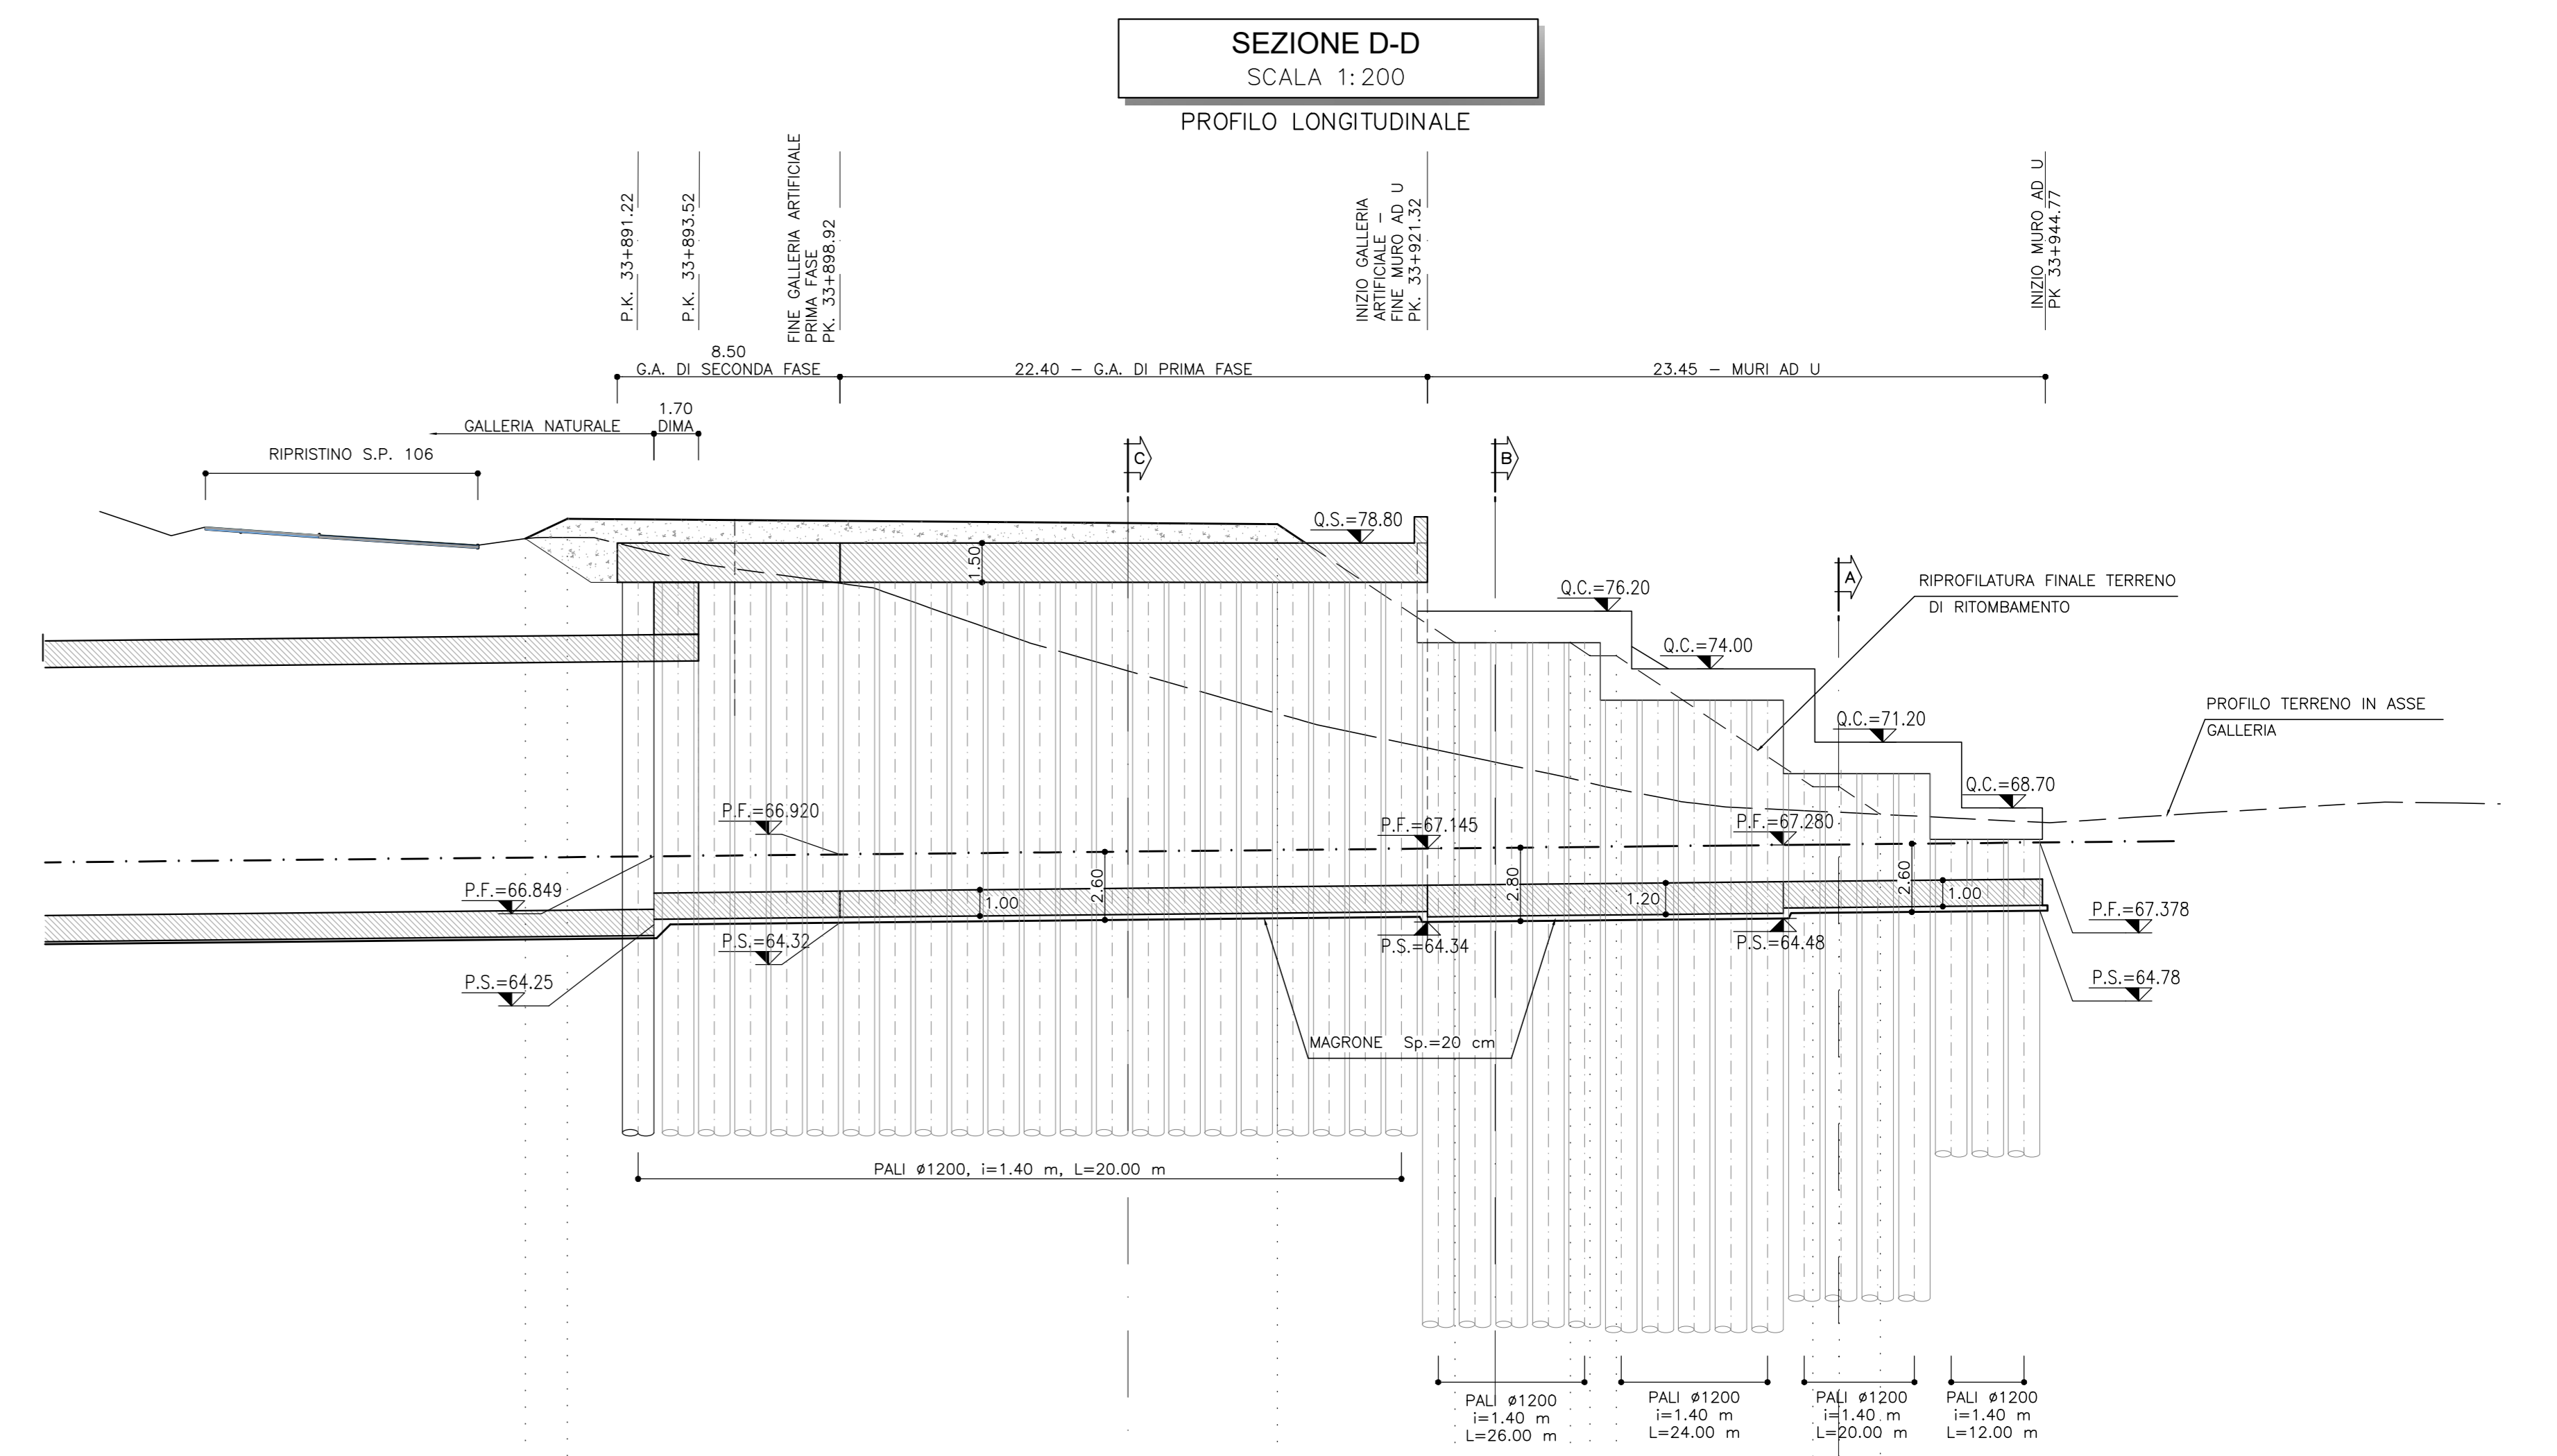

SEZIONE D-D
SCALA 1:200
PROFLO LONGITUDINALE

PROGRESSIVE	QUOTE TERRENO	QUOTE PROGETTO	PARZIALI
1.00	78.97	78.97	1.60
21.38	79.01	79.01	21.38
5.69	73.32	73.32	5.69
6.78	72.28	72.28	6.78
11.9	70.76	70.76	11.9
4.20	70.43	70.43	4.20
1.00	69.83	69.83	1.00
7.50	69.84	69.84	7.50
1.00	68.53	68.53	1.00
11.57	68.49	68.49	11.57

FASI ESECUTIVE PRINCIPALI


FASE 3
- Realizzazione consolidamenti e conseguente conio di attacco della G.N.
- Ripristino della viabilità S.P. 106 e ritombamenti della G.A. Cantone.

LEGENDA

P.F. = PIANO DEL FERRO
P.S. = PIANO DI SCAVO
Q.C. = QUOTA CORDOLO
Q.S. = QUOTA SOLETTA

NOTE

- PER LA SISTEMAZIONE PROVVISORIA DELLA VIABILITA' INTERFERENTE SI RIMANDA AI RELATIVI ELABORATI SPECIALISTICI

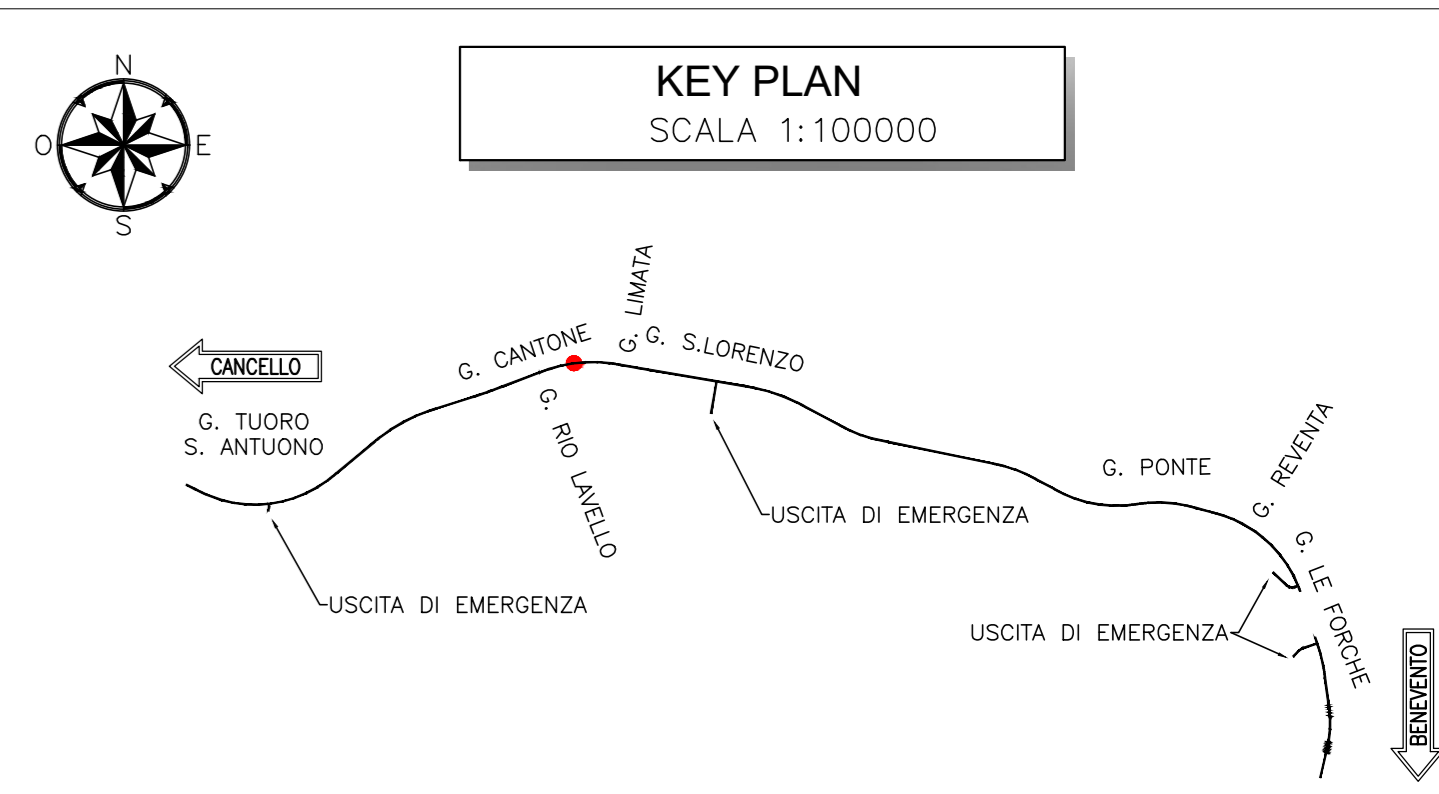

KEY PLAN
SCALA 1:100000

NOTA

- PER L'INCIDENZA DELLE ARMATURE SI RIMANDA ALL'ELABORATO IF2R.2.2.E.ZZ.TT.GA.00.0.0.001

NOTE

- EVENTUALI DIFFERENZE TRA LE MISURE TOTALI E LE SOMMATORIE DELLE MISURE PARZIALI SONO DOVUTE AGLI ARROTONDAMENTI AUTOMATICI DI AUTOCAD
- PER LE CARATTERISTICHE DEI MATERIALI SI RIMANDA ALL'ELABORATO IF2R.2.2.E.ZZ.SP.GA.00.0.0.001

COMMITTENTE: RFI - RETE FERROVIARIA ITALIANA - GRUPPO FERROVIE DELLO STATO ITALIANE

DIREZIONE LAVORI: ITALFERR - GRUPPO FERROVIE DELLO STATO ITALIANE

APPALTATORE: TELESE S.p.A. r.l. - Consorzio Telese Società Consortile a Scoperta Limitata

PROGETTAZIONE: Ghella, ITINERA, SALCEF, COGET IMPIANTI

MANDATARIA: SYSTRA, SWS, SOTECNI

PROGETTO ESECUTIVO

ITINERARIO NAPOLI-BARI
RADDOPPIO TRATTA CANCELLO - BENEVENTO
II LOTTO FUNZIONALE FRASSO TELESINO - VITULANO
2° SUBLOTTO TELESE - SAN LORENZO

DISEGNO
GALLERIA ARTIFICIALE E IMBOCCO GN
GA07 - GALLERIA CANTONE-IMBOCCO LATO BENEVENTO

Sistemazione definitiva - Planimetria e profilo longitudinale

APPALTATORE: Ing. M. Esposito

SCALA: 1:200

Rev.	Descrizione	Redatto	Verificato	Data	Approvato	Data
A	EMISSIONE	S. BARBERO	L. REBETTO	30/09/2021	M. NUTI	30/09/2021
B	REVISIONE A SEGUITO REV.	S. BARBERO	L. REBETTO	30/10/2021	M. NUTI	30/10/2021

File: IF2R.2.2.E.ZZ.L9.GA.07.0.0.003.B.dwg