



SEZIONE A-A
SCALA 1:200
PROFILO LONGITUDINALE

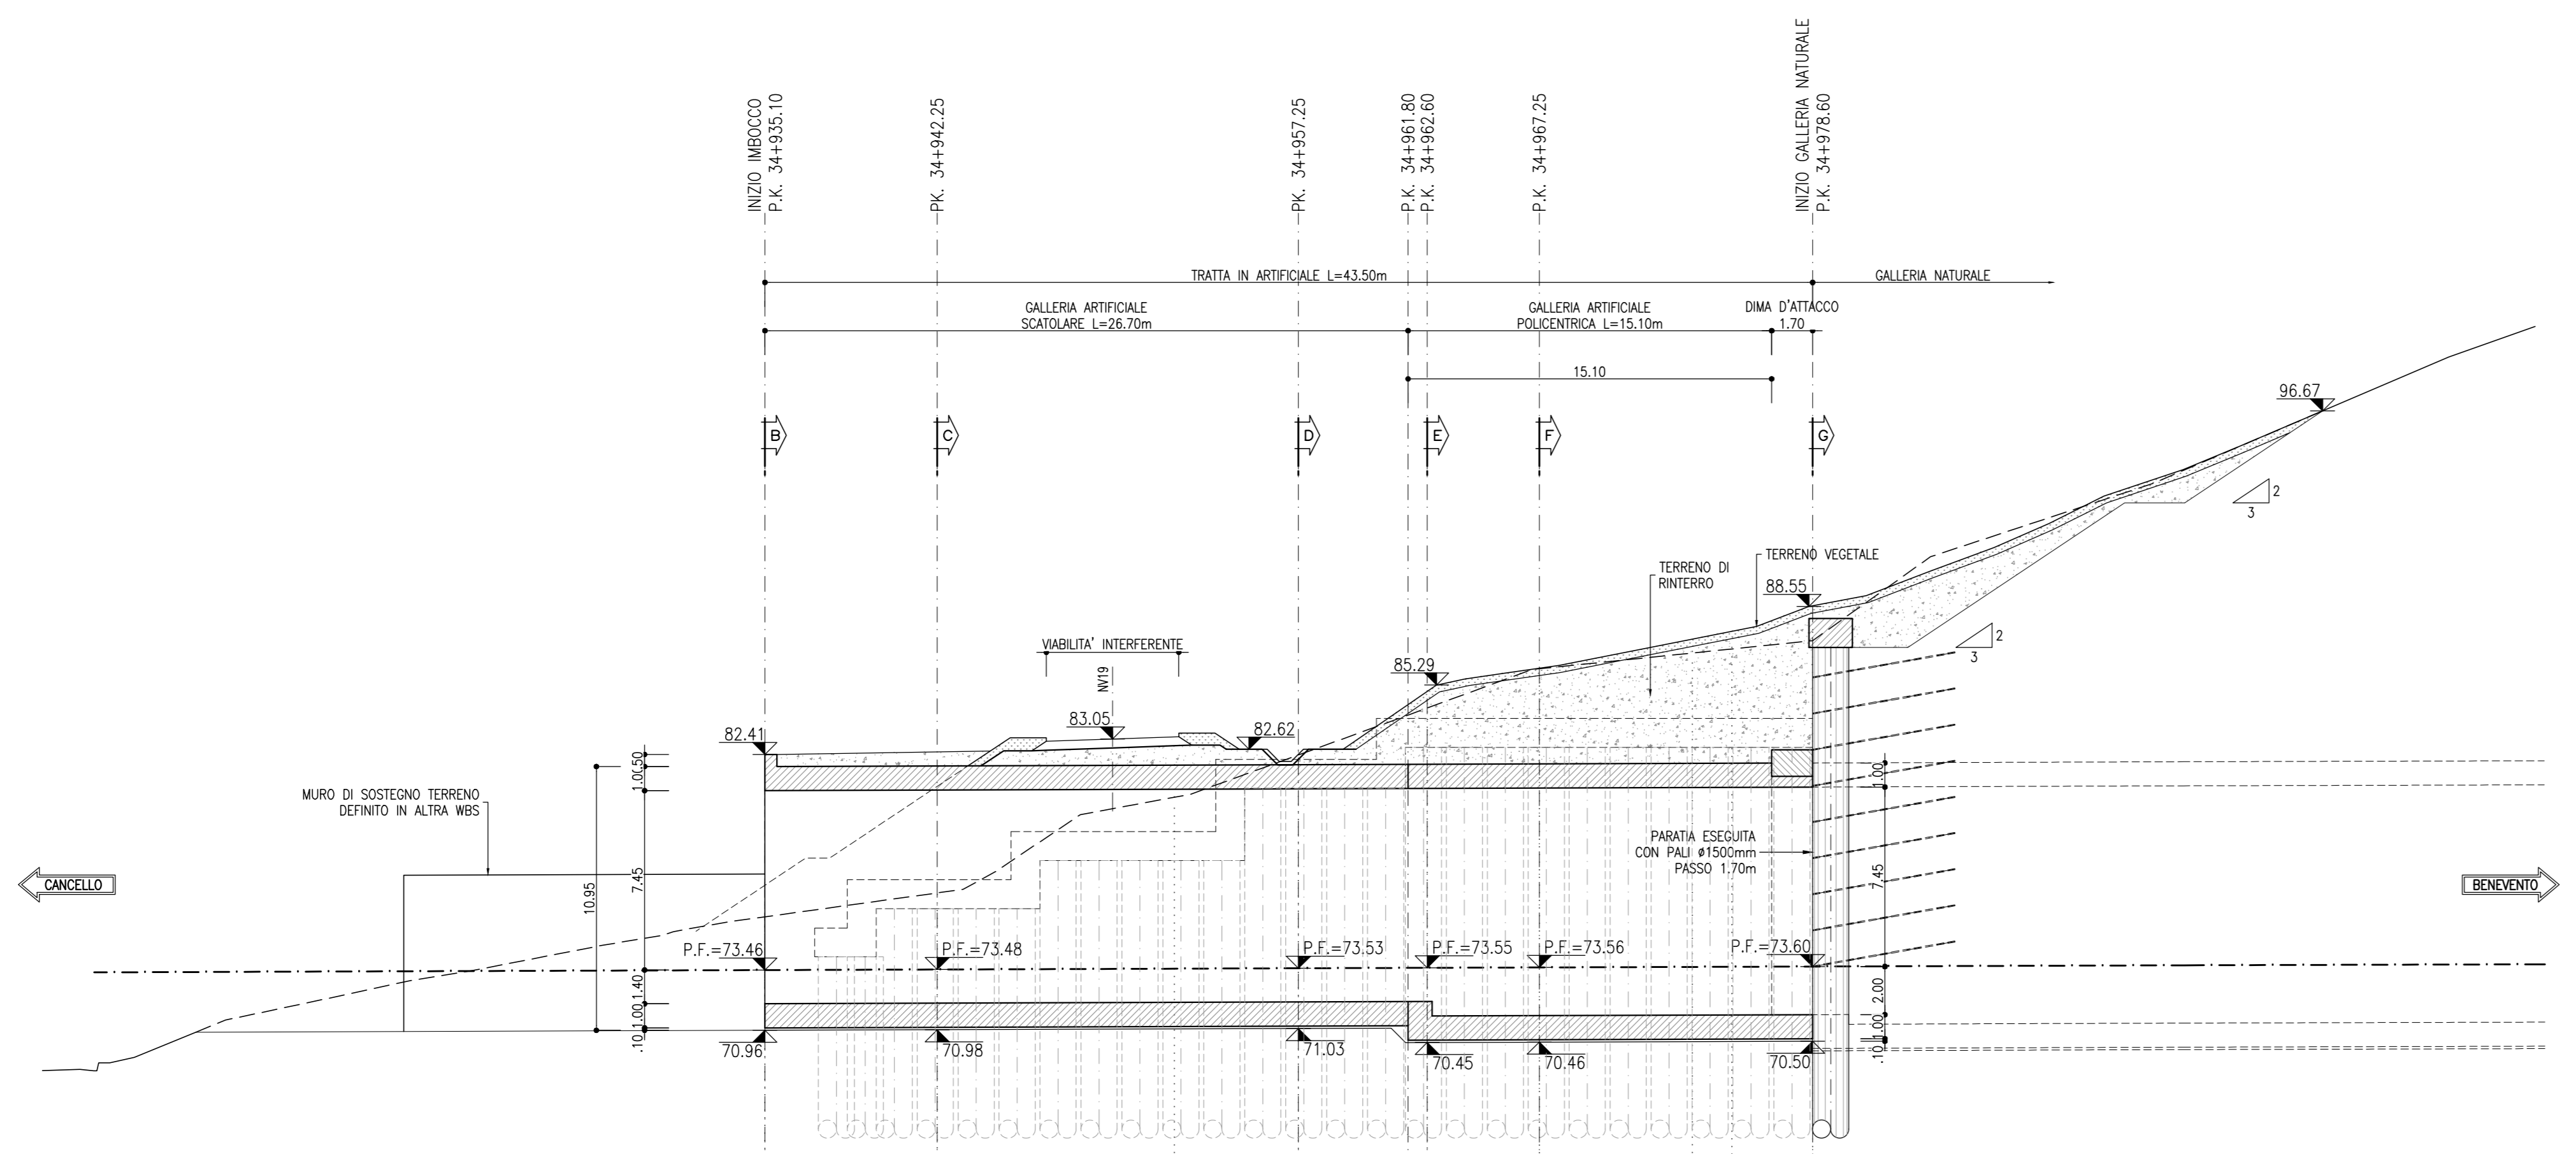

SEZIONI DELL'ASSE	Q. RIF. = 60.00	1	2	3	4	5	6	7	8	9	10	11
PROGRESSIVE												
QUOTE TERRENO		75.66	76.66	80.63	82.38	84.54	84.54	85.96	86.62	86.79	87.13	
QUOTE PROGETTO												
PARZIALI		7.16	9.85	5.15	5.35	4.65	6.35	1.65	3.35			

- LEGENDA**
- P.F. = PIANO DEL FERRO
 - P.S. = PIANO DI SCAVO
 - Q.C. = QUOTA CORDOLO
- NOTE**
- PER LA SISTEMAZIONE DEFINITIVA DELLA VIABILITA' INTERFERENTE NV19-VIABILITA' LOCALE A DESTINAZIONE PARTICOLARE, SI RIMANDA AI RELATIVI ELABORATI SPECIALISTICI

- NOTA**
- PER L'INCIDENZA DELLE ARMATURE SI RIMANDA ALL'ELABORATO #F2R.2.2.E.ZZ.IT.GA.00.0.0.001
- NOTE**
- EVENTUALI DIFFERENZE TRA LE MISURE TOTALI E LE SOMMATORIE AUTOMATICI DI AUTOCAD
 - PER LE CARATTERISTICHE DEI MATERIALI SI RIMANDA ALL'ELABORATO #F2R.2.2.E.ZZ.SP.GA.00.0.0.001

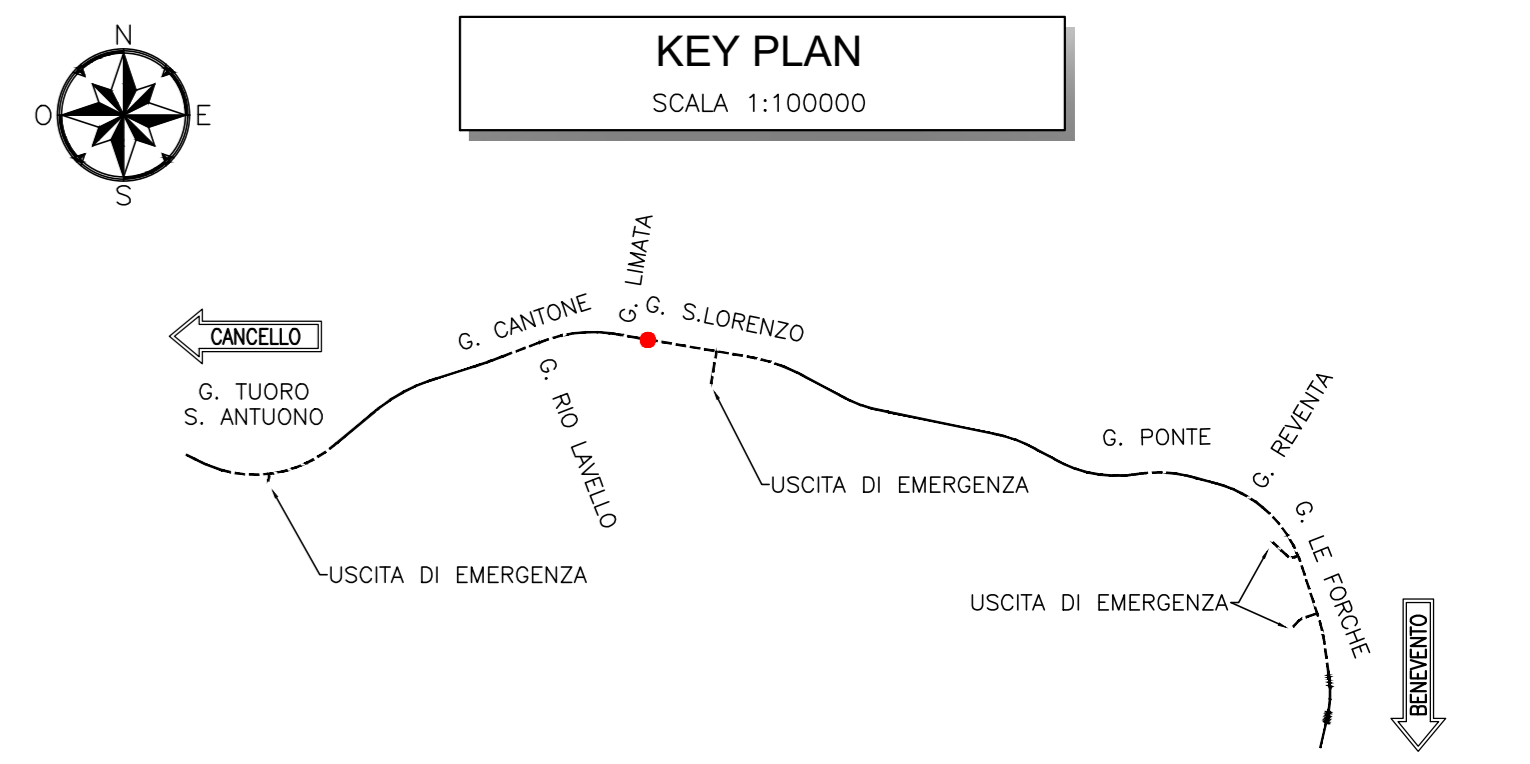

COMMITTENTE: **RFI** RETE FERROVIARIA ITALIANA GRUPPO FERROVIE DELLO STATO ITALIANE

DIREZIONE LAVORI: **ITALFERR** GRUPPO FERROVIE DELLO STATO ITALIANE

APPALTATORE: **TELESE S.p.A.** Consorzio Ferrovie Società Consorte a Scoperta Illimitata

PROGETTAZIONE: **Ghella**, **ITINERA**, **SALCEF**, **COGET IMPIANTI**

MANDATARIA: **SYSTRA** MANDANTI: **SWS**, **SOTECNI** IL DIRETTORE DELLA PROGETTAZIONE: **Ing. M. L. LORIO**

PROGETTO ESECUTIVO

ITINERARIO NAPOLI-BARI
RADDOPPIO TRATTA CANCELLO - BENEVENTO
II LOTTO FUNZIONALE FRASSO TELESINO - VITULANO
2° SUBLOTTO TELESE - SAN LORENZO

DISEGNO
GALLERIA ARTIFICIALE E IMBOCCHI GN
GA10 - GALLERIA SAN LORENZO IMBOCCO LATO CANCELLO

Sistemazione definitiva - Planimetria e profilo longitudinale

APPALTATORE: **Ing. M. LORIO** SCALA: 1:200

COMMESSA	LOTTO	FASE	ENTE	TIPO DOC.	OPERAZIONE	DISCIPLINA	PROGR.	REV.
IF2R	22	E	Z2	L9	GA10	000	002	B

Rev.	Descrizione	Redatto	Verificato	Data	Approvato	Data
A	EMISSIONE	S. MARSENGO	L. REBETTO	30/09/2021	M. NUTI	30/09/2021
B	REVISIONE A SEGUITO REV.	M. GAZOTTI	L. REBETTO	30/10/2021	M. NUTI	30/10/2021

File: IF2R.2.2.E.ZZ.L9.GA.10.0.0.002.B.dwg n. Elab.