

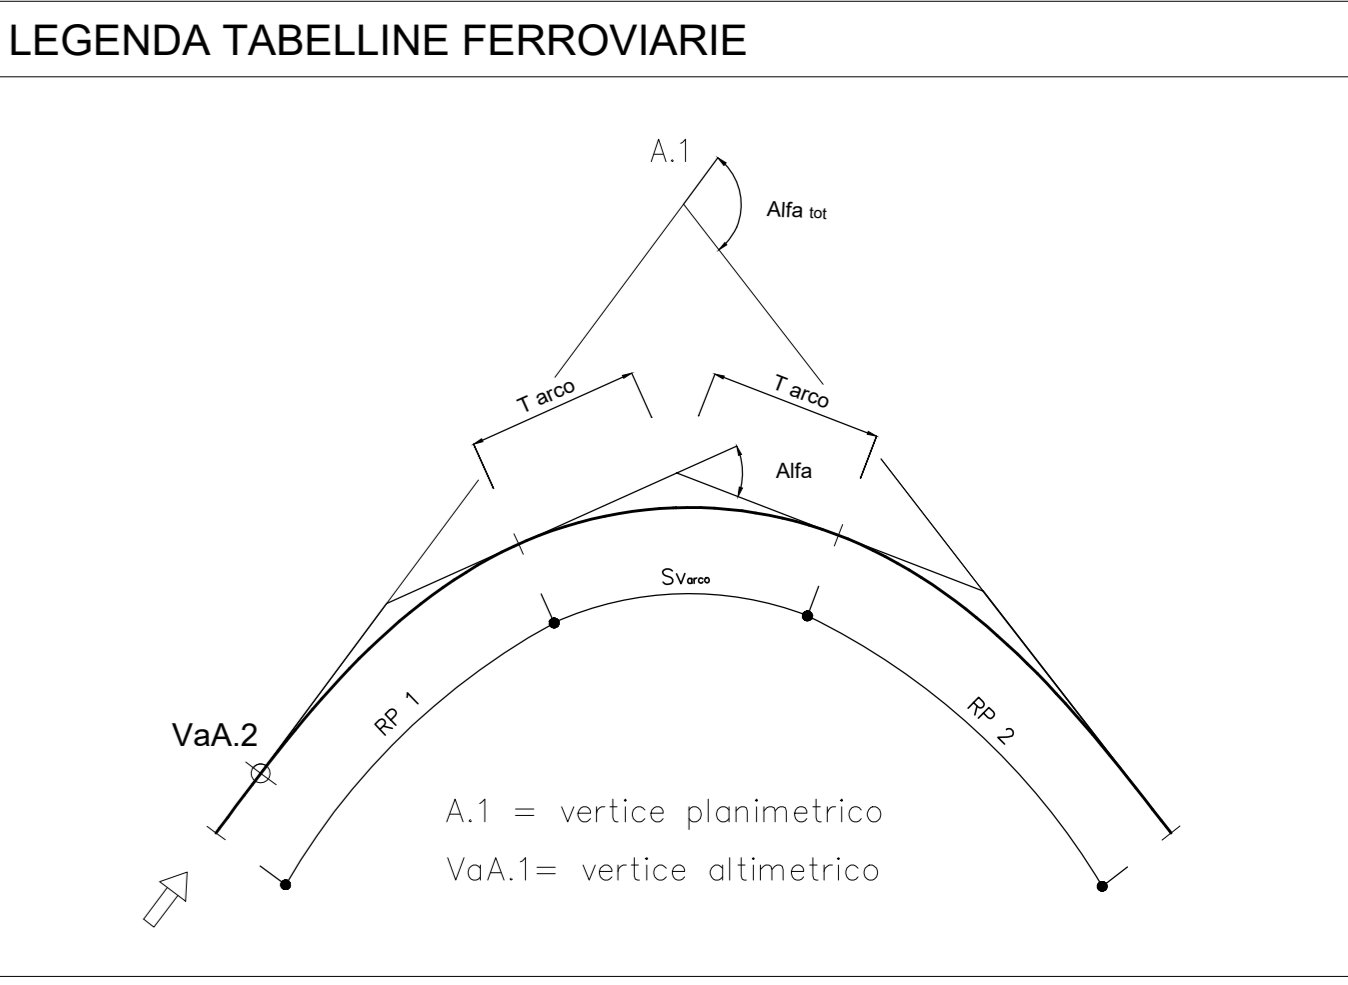


ASSE BINARIO DISPARI

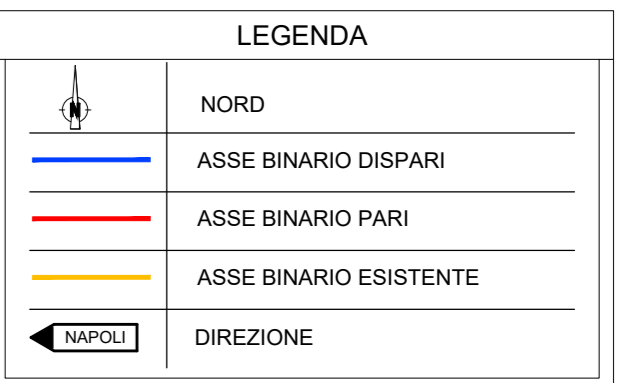

ASSE BINARIO PARI

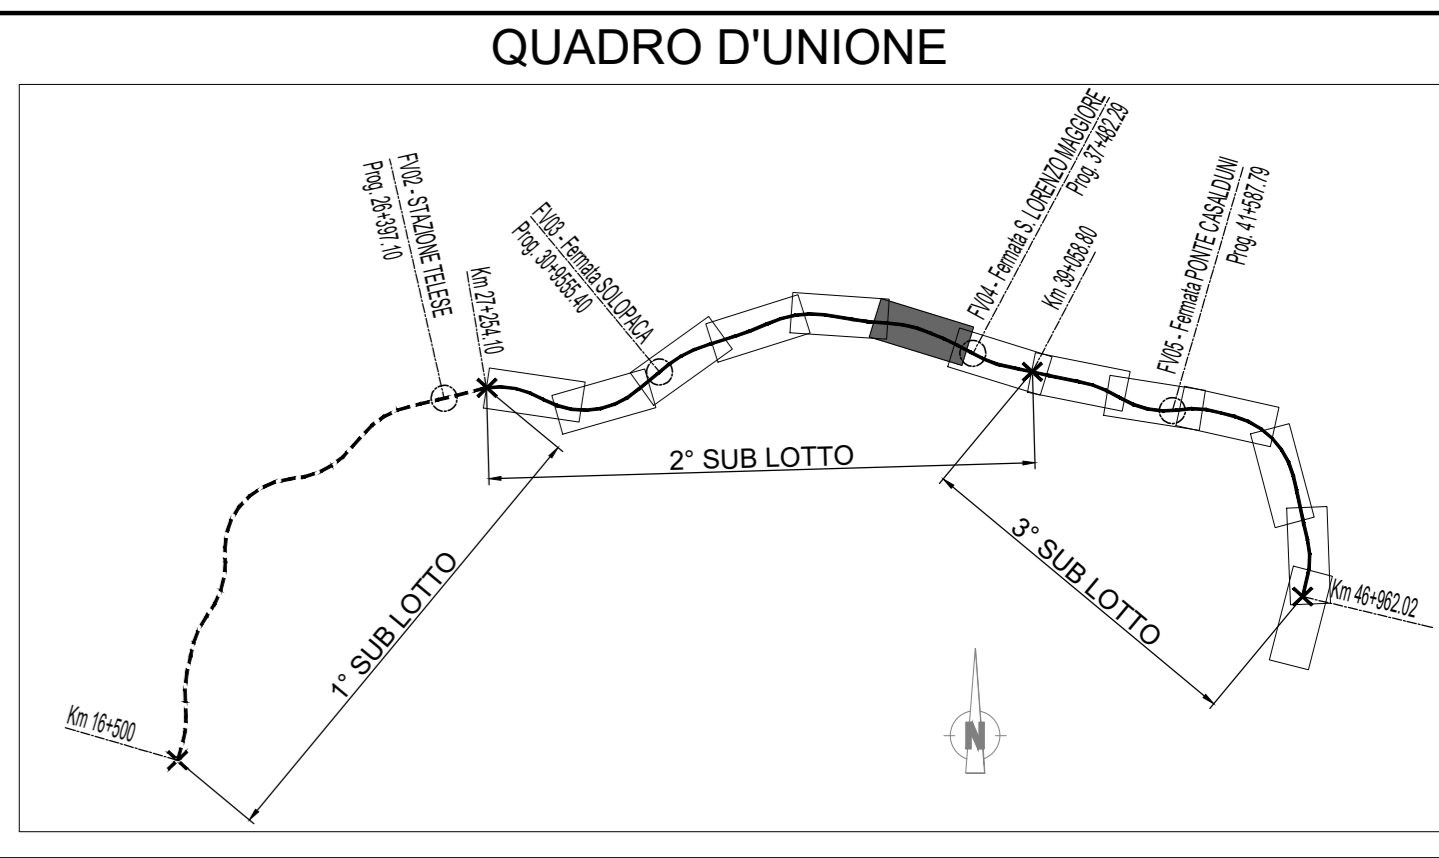

COMMITTENTE: **RFI** RETE FERROVIARIA ITALIANA GRUPPO FERROVIE DELLO STATO ITALIANE

DIREZIONE LAVORI: **ITALFERR** GRUPPO FERROVIE DELLO STATO ITALIANE

APPALTATORE: **TELESE S.p.A.** Consorzio Ferrovie Sotese Consorta e Soggetta alla Liquidazione

PROGETTAZIONE: **Ghella** Consorzio di Ingegneri, **ITINERA**, **SALCEF** TESTA ASSOCIATI, **COGET IMPIANTI**

MANDATARI: **SYSTRA**, **SWS**, **SOTECNI** ING. GIULIO DI CARO

PROGETTO ESECUTIVO

ITINERARIO NAPOLI-BARI
RADDOPPIO TRATTA CANCELLO - BENEVENTO
IL LOTTO FUNZIONALE FRASSO TELESINO - VITULANO
2° SUBLOTTO TELESE - SAN LORENZO

DISEGNO
 INFRASTRUTTURA DI LINEA
 PLANIMETRIA DI TRACCIAMENTO
 TAV. 6

APPALTATORE	SCALA:
IL DIRETTORE TECNICO Geom. M. FERRONI	1:2000

COMMESSA	LOTTO	FASE	ENTE	TIPO DOC.	OPERA/DISCIPLINA	PROGR.	REV.
IF2R	Z2	E	Z2	P6	IF00008	006	B

Rev.	Descrizione	Redatto	Data	Verificato	Data	Approvato	Autore/Rev. Data
A	EMISSIONE	G. DI CARACULINI	11/05/2021	A. REZZO	11/05/2021	M. CASAROLI	11/05/2021
B	EMISSIONE PER REV.	G. DI CARACULINI	11/05/2021	A. REZZO	11/05/2021	M. CASAROLI	11/05/2021