SCHEMA PLANIMETRICO UBICAZIONE NICCHIE GALLERIA TUORO S. ANTUONO 1/2

scala 1:1000

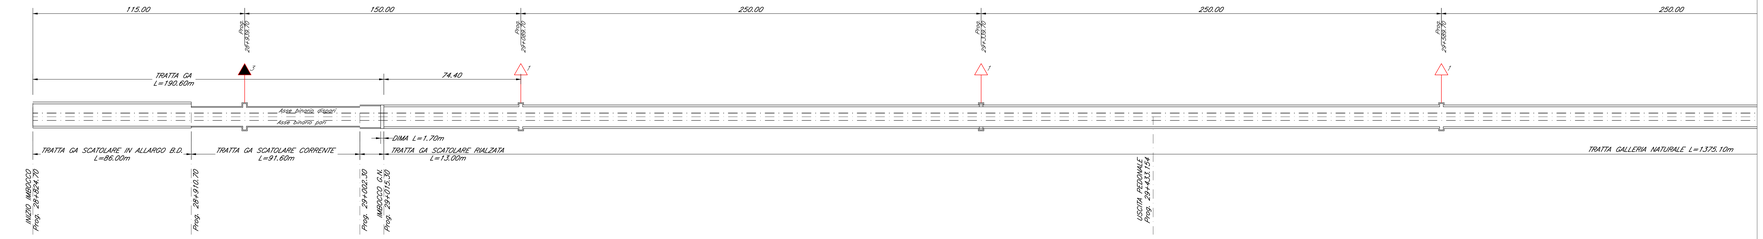

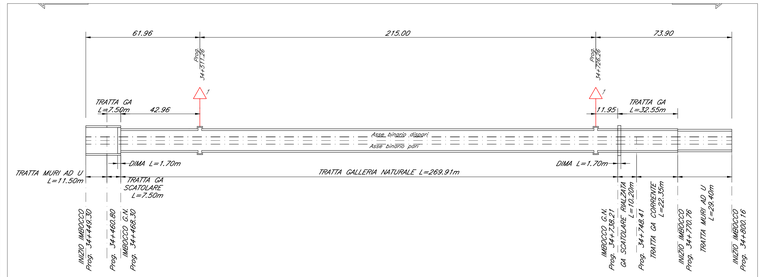

SCHEMA PLANIMETRICO UBICAZIONE NICCHIE GALLERIA TUORO S. ANTUONO 2/2

scala 1:1000

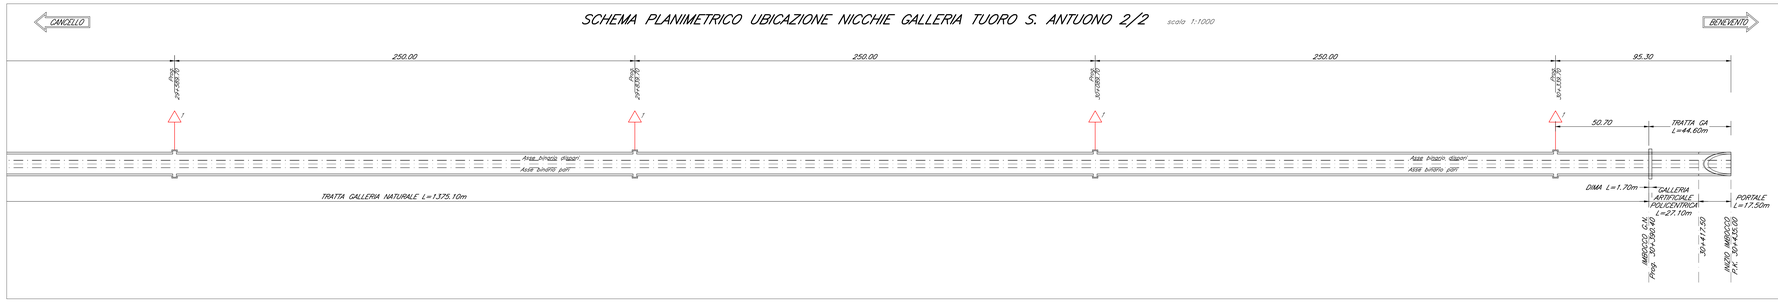

SCHEMA PLANIMETRICO UBICAZIONE NICCHIE GALLERIA CANTONE 1/1

scala 1:1000

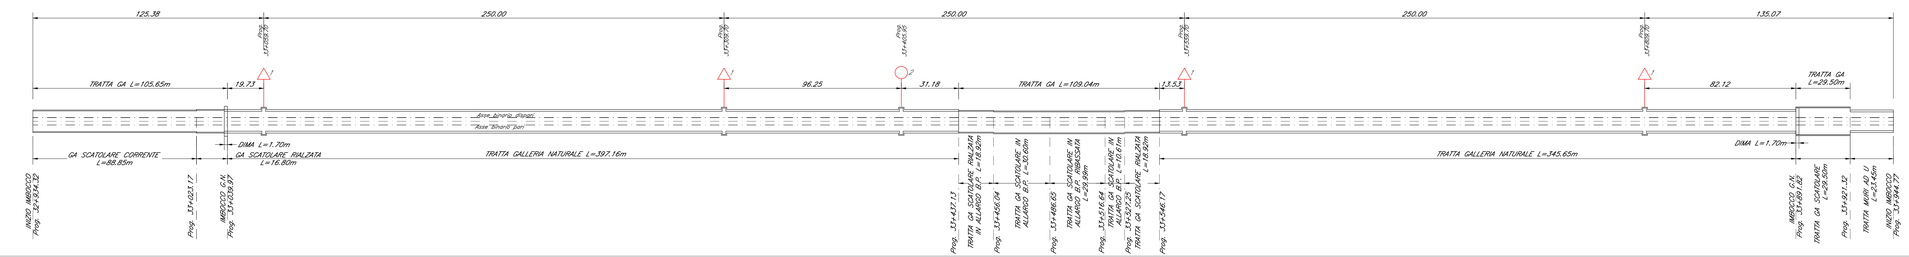

SCHEMA PLANIMETRICO UBICAZIONE NICCHIE GALLERIA S. LORENZO 1/2

scala 1:1000

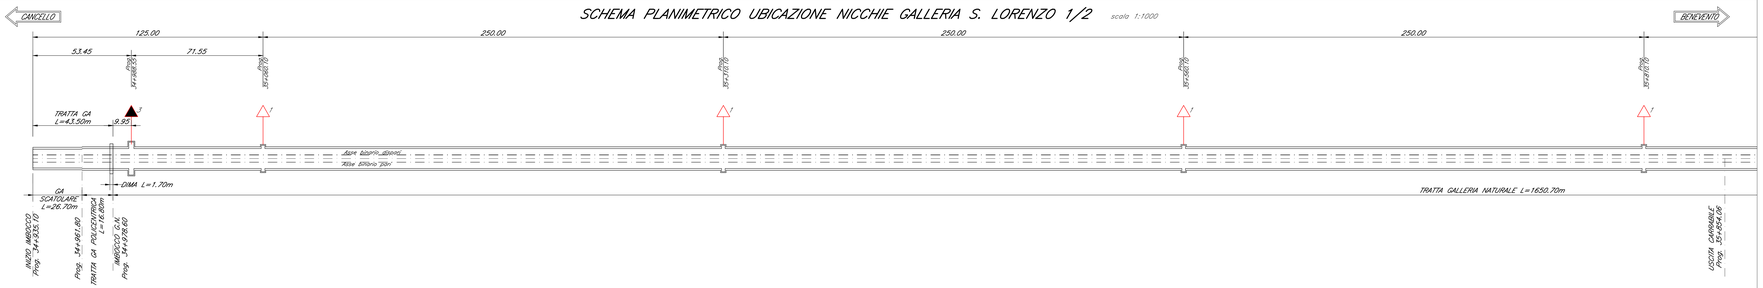

SCHEMA PLANIMETRICO UBICAZIONE NICCHIE GALLERIA S. LORENZO 2/2

scala 1:1000

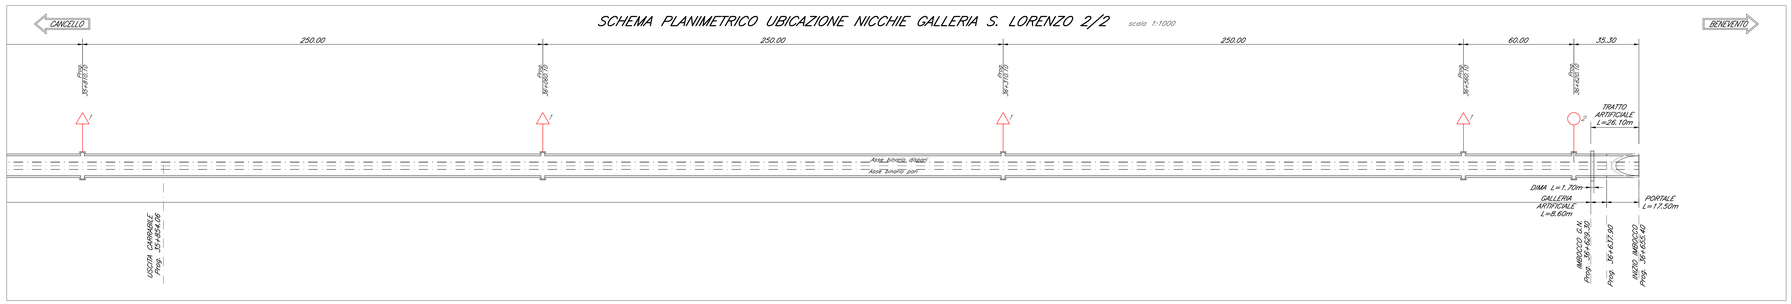

LEGENDA

- 1 — NICCHIE LFM (1+1/250m) DIM. 2.00x1.75xh=2.45
- 2 — NICCHIE SEGNALAMENTO (1+1) DIM. 2.00x1.75xh=2.45
- 1 — NICCHIONI TECNOLOGICI (1+1) DIM. 2.80x3.55xh=2.45

COMMITTENTE: RFI RETE FERROVIARIA ITALIANA — GRUPPO FERROVIE DELLO STATO ITALIANE

Firmato digitalmente da: LACOPO LUCA
Data: 01/10/2021 15:05:24

DIREZIONE LAVORI: ITALFERR — GRUPPO FERROVIE DELLO STATO ITALIANE

APPALTATORE: TELESE S.c.a r.l. — Consorzio Telese Società Consortile a Responsabilità Limitata

Ghella · ITINERA · SALCEF COSTRUZIONI · COGET IMPIANTI

PROGETTAZIONE:

MANDATARIA: SYSTRA

MANDANTI: SWS · SOTECNI

IL DIRETTORE DELLA PROGETTAZIONE: Ing. M. MORO — Responsabile della progettazione per la varia presente documentazione

PROGETTO ESECUTIVO

ITINERARIO NAPOLI-BARI
RADDOPPIO TRATTA CANCELLO - BENEVENTO
II LOTTO FUNZIONALE FRASSO TELESINO – VITULANO
2° SUBLOTTO TELESE – SAN LORENZO

DISEGNO

GALLERIA NATURALE

Gallerie di linea - Galleria Tuoro S.Antuono, Cantone, Limata, S. Lorenzo - Plan. ubicazione nicchie

APPALTATORE — IL DIRETTORE TECNICO: M. MORO — SCALA: 1:1000

COMMESSA	LOTTO	FASE	ENTE	TIPO DOC.	OPERA/DISCIPLINA	PROGR.	REV.
I F 2 R	2 2	E	Z Z	P 7	G N 0 0 0 0	0 0 1	B

Rev.	Descrizione	Redatto	Data	Verificato	Data	Approvato	Data	Approvato Data
A	EMISSIONE	F. DOMINICI	29/09/2021	L. REPETTO	30/09/2021	M. NUTI	30/09/2021	IL PROGETTISTA INTEGRATORE Ing. M. MORO 01/10/2021
B	REVISIONE	S. BARBERIO	29/09/2021	L. REPETTO	30/09/2021	M. NUTI	30/09/2021	

File: IF2R 2 2 E ZZ P7 GN 00 0 0 001 B.dwg — n. Elab.: