PLANIMETRIA DEVIAZIONE PROVVISORIA VIA OLIVELLA SU VIABILITÀ ESISTENTE

Scala 1:2000

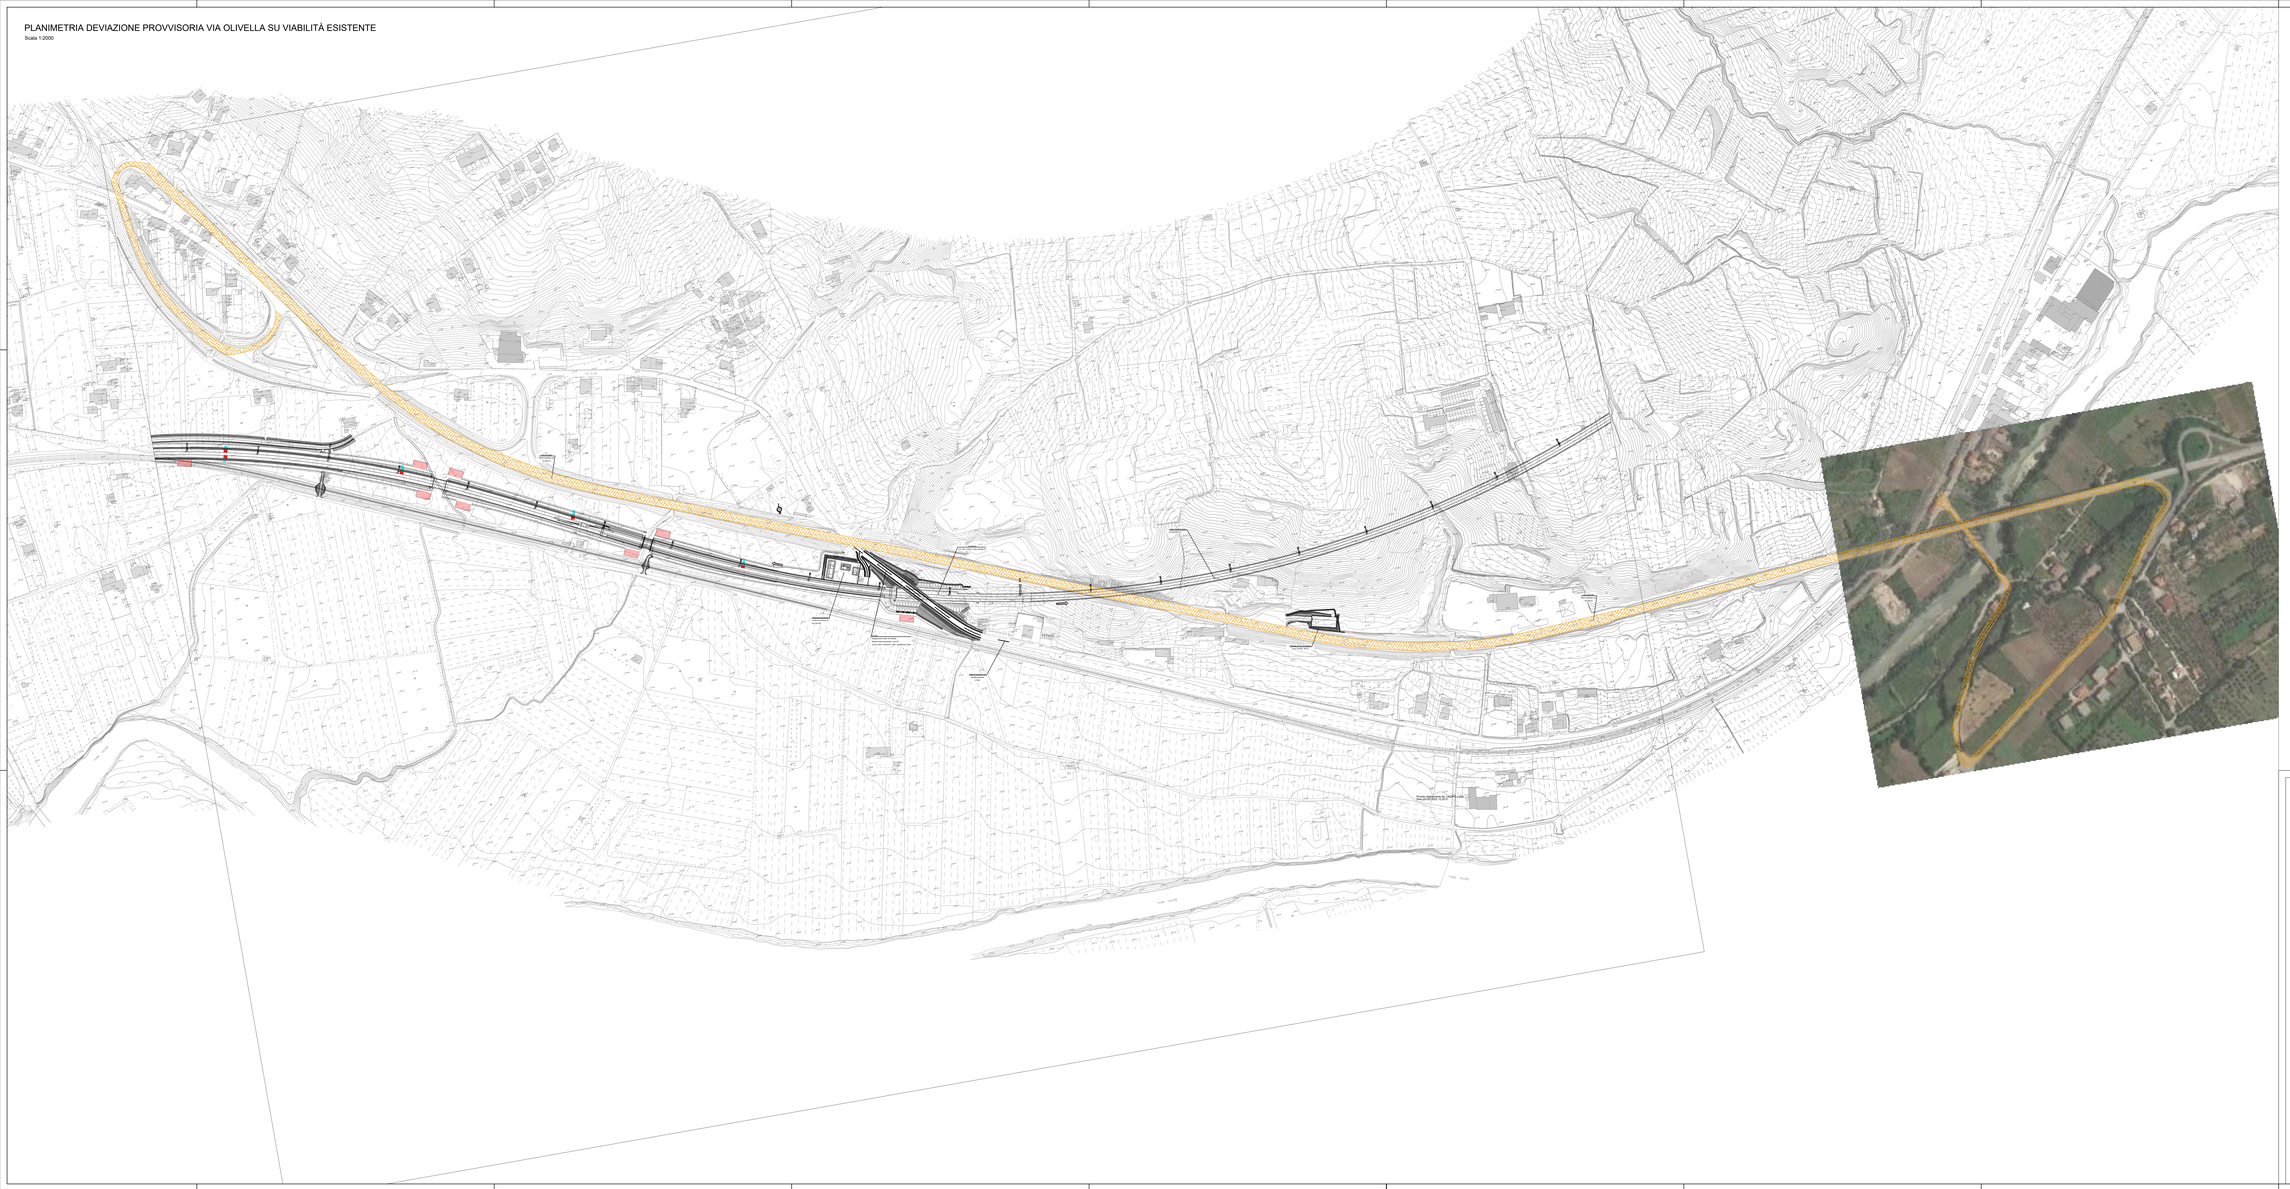

QUADRO D'UNIONE