


PLANIMETRIA STATO DI FATTO
Scala 1:500

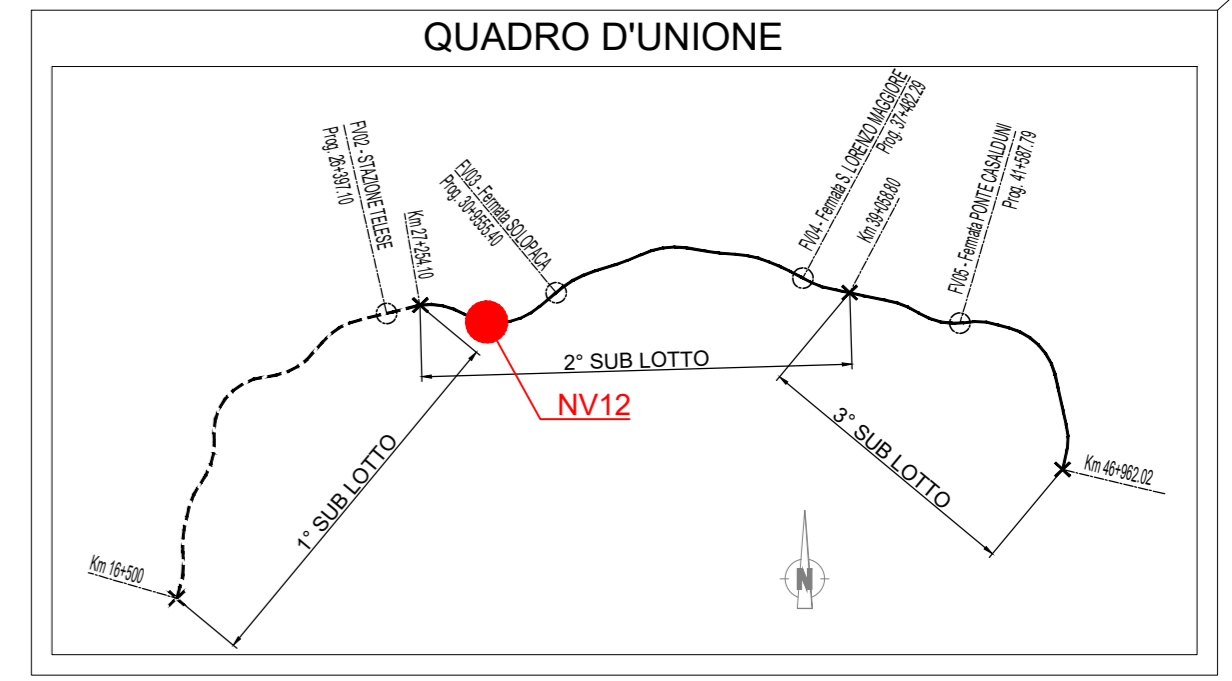

COMMITTENTE:
RFI
RETE FERROVIARIA ITALIANA
GRUPPO FERROVIE DELLO STATO ITALIANE

DIREZIONE LAVORI:
ITALFERR
GRUPPO FERROVIE DELLO STATO ITALIANE

APPALTATORE:
TELESE S.c.a.r.l.
Consorzio Telese Società Consortile a Responsabilità Limitata

PROGETTAZIONE:
MANDATARIA: **Ghella**
MANDANTI: **ITINERA**, **SALCEF**, **COGET IMPIANTI**

PROGETTAZIONE:
MANDATARIA: **SYSTRA**
MANDANTI: **SWS**, **SOTECNI**
IL DIRETTORE DELLA PROGETTAZIONE:
Ing. L. COLO
Responsabile: Direzione fra le varie progettazioni specialistiche

PROGETTO ESECUTIVO

ITINERARIO NAPOLI-BARI
RADDOPPIO TRATTA CANCELLO - BENEVENTO
II LOTTO FUNZIONALE FRASSO TELESINO - VITULANO
2° SUBLOTTO TELESINO - SAN LORENZO

DISEGNO
VIABILITÀ
NV12 - ADEGUAMENTO VIA OLIVELLA AL KM 28+829 E NUOVA VIABILITÀ DI ACCESSO ALL'AREA DI SOCCORSO E FABBRICATO TECNOLOGICO AL KM 28+760
PLANIMETRIA STATO DI FATTO

APPALTATORE:
IL DIRETTORE TECNICO
Ing. M. FERRONI
SCALA:
1:500

COMMESSA	LOTTO	FASE	ENTE	TIPO DOC.	OPERA/DISCIPLINA	PROGR.	REV.
IF2R	22	E	ZZ	P8	NV1200	001	A

Rev.	Descrizione	Redatto	Data	Verificato	Data	Approvato	Data	Autorizzato Data
A	EMISSIONE	F. TRAPANESE	23/06/21	G. MARTUSCELLI	24/06/21	A. REZZI	24/06/21	IL PROGETTISTA L. COLO