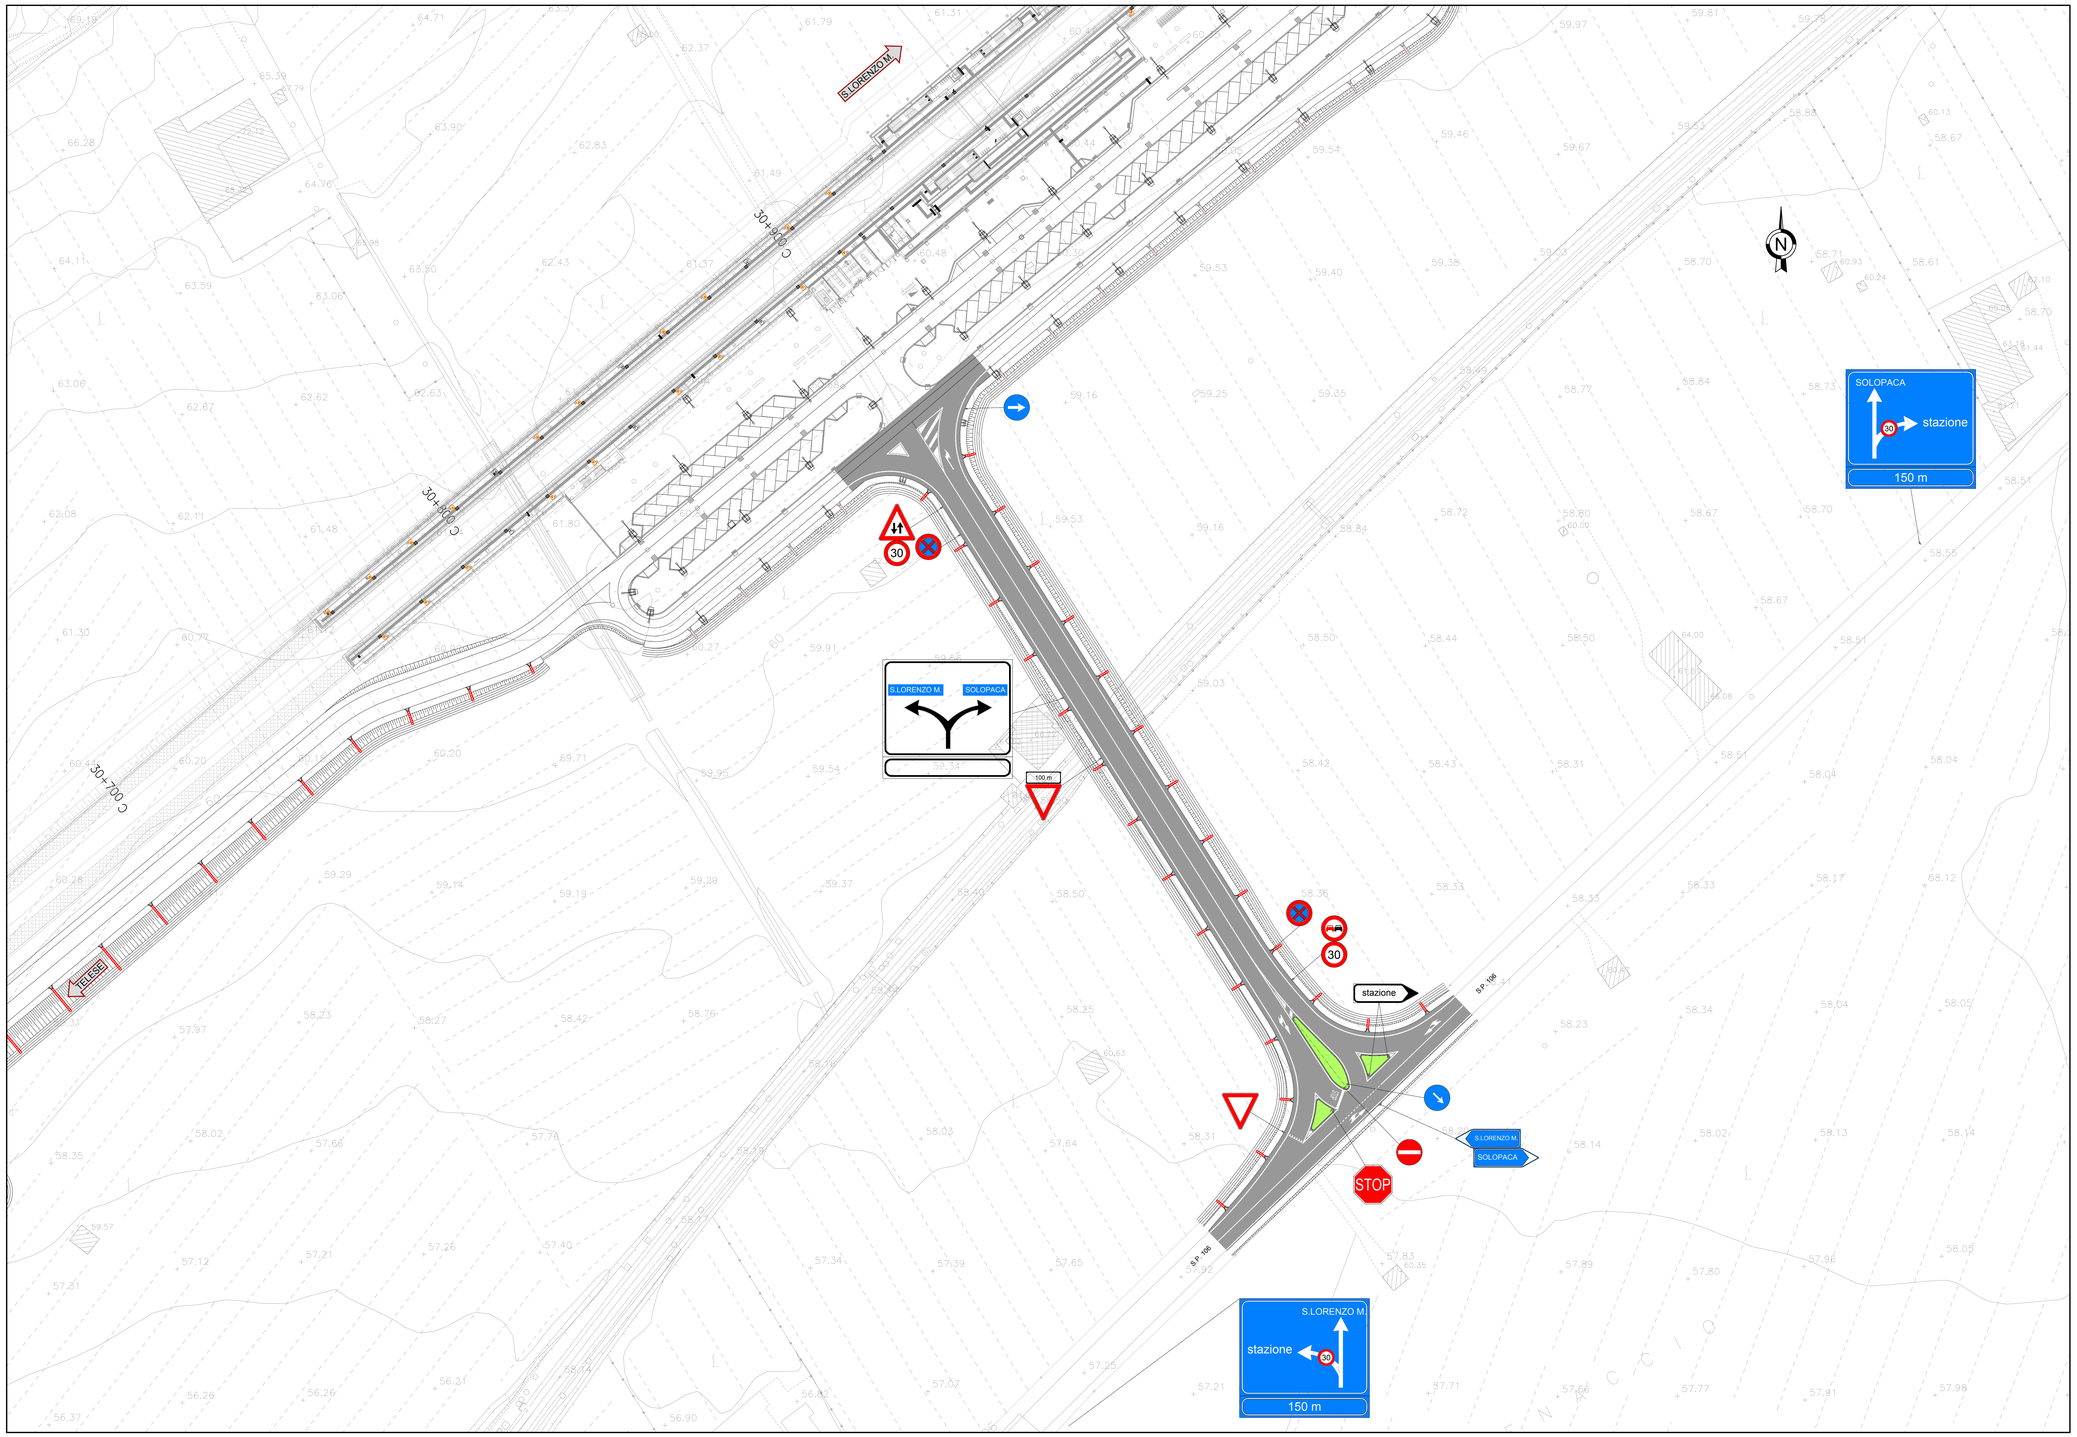

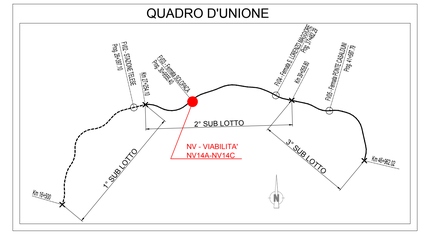

NOTE:

1. Sarà cura dell'Ente proprietario della strada definire le componenti di traffico ammesse sulle viabilità di propria competenza in relazione alle esigenze della circolazione o alle caratteristiche strutturali delle strade (d.l. 30 aprile 1992 n.285. art 6, c. 4)

2. La segnaletica riportata rappresenta un requisito minimo da garantire. L'Ente proprietario della strada, che ha il compito di apporre e manutenere la segnaletica, dovrà far propria la segnaletica riportata nel presente elaborato, verificandola preventivamente ed apportando le integrazioni che dovesse ritenere opportuno.

3. Sarà cura del competente Ufficio Tecnico la disciplina degli accessi carrabili secondo quanto previsto dal Codice della Strada.

4. In corrispondenza di intersezioni a raso e all'interno delle curve si dovrà porre particolare attenzione al rispetto di quanto previsto del C.d.S. e relativo Regolamento di attuazione al fine di non pregiudicare le condizioni di visibilità.

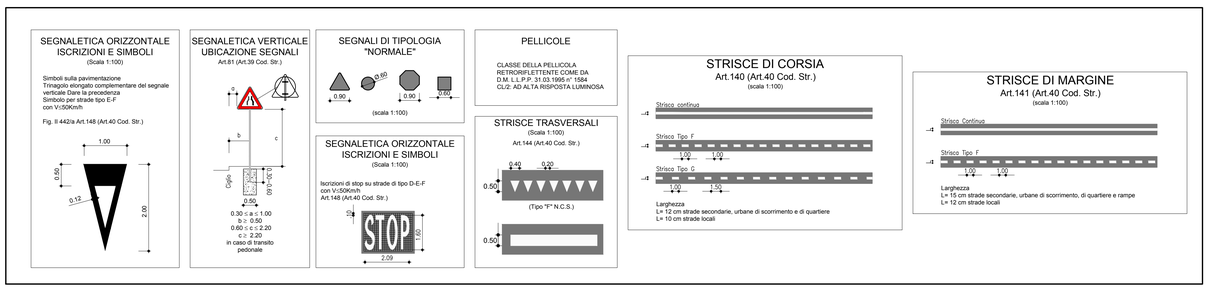

COMMITTENTE: RFI RETE FERROVIARIA ITALIANA – GRUPPO FERROVIE DELLO STATO ITALIANE

DIREZIONE LAVORI: ITALFERR – GRUPPO FERROVIE DELLO STATO ITALIANE

APPALTATORE: TELESE S.c.a r.l. – Consorzio Telese Società Consortile a Responsabilità Limitata

Ghella – A Salini Impregilo Company; ITINERA; SALCEF GROUP; SALCEF CONSTRUCTION; COGET IMPIANTI

PROGETTAZIONE:

MANDATARIA: SYSTRA

MANDANTI: SWS; SOTECNI

IL DIRETTORE DELLA PROGETTAZIONE: Ing. L. LACCOSO

Responsabile integrazione fra le varie prestazioni specialistiche

PROGETTO ESECUTIVO

ITINERARIO NAPOLI-BARI
RADDOPPIO TRATTA CANCELLO - BENEVENTO
II LOTTO FUNZIONALE FRASSO TELESINO – VITULANO
2° SUBLOTTO TELESE – SAN LORENZO

DISEGNO

VIABILITA'

NV14 - Viabilità acc. ferm. SOLOPACA al Km 30+950 e area di socc. e fabbr. tecnol. al Km 30+580
Viabilità di accesso al parcheggio ed intersezione sulla S.P. 106
Planimetria di segnaletica e Barriere di sicurezza

APPALTATORE: IL DIRETTORE TECNICO Ing. M. TEMPONI

SCALA: 1:500

COMMESSA	LOTTO	FASE	ENTE	TIPO DOC.	OPERA/DISCIPLINA	PROGR.	REV.
I F 2 R	2 2	E	Z Z	P 8	N V 1 4 0 0	0 0 4	B

Rev.	Descrizione	Redatto	Data	Verificato	Data	Approvato	Data	Autorizzato Data
A	EMISSIONE	G.MARZOLI	29/04/21	M.D'AMADIO	30/04/21	A.REZZI	30/04/21	IL PROGETTISTA L. LACCOSO 07/05/21
B	REVISIONE PER RDV 105	G.MARZOLI	27/09/21	M.D'AMADIO	28/09/21	A.REZZI	29/09/21	

File: IF2R.2.E.ZZ.P8.NV.14.0.0.004.B.dwg | n. Elab.: