
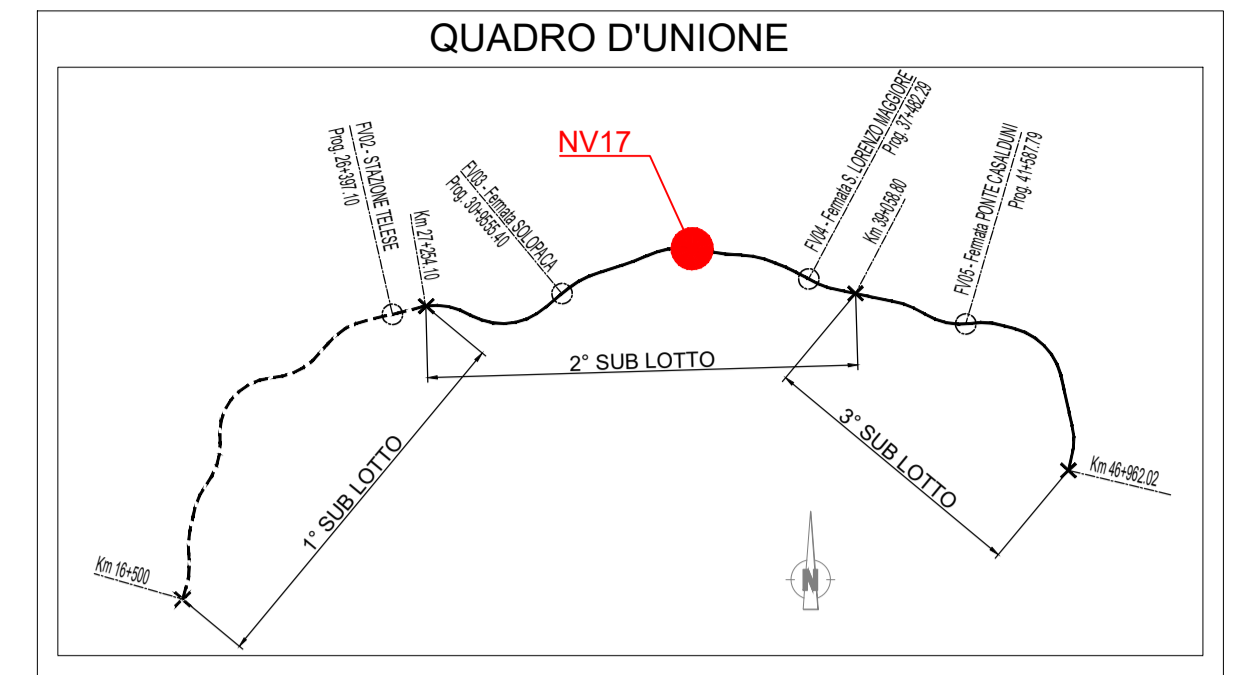


PLANIMETRIA SEGNALETICA E BARRIERE DI SICUREZZA

Scala 1:500

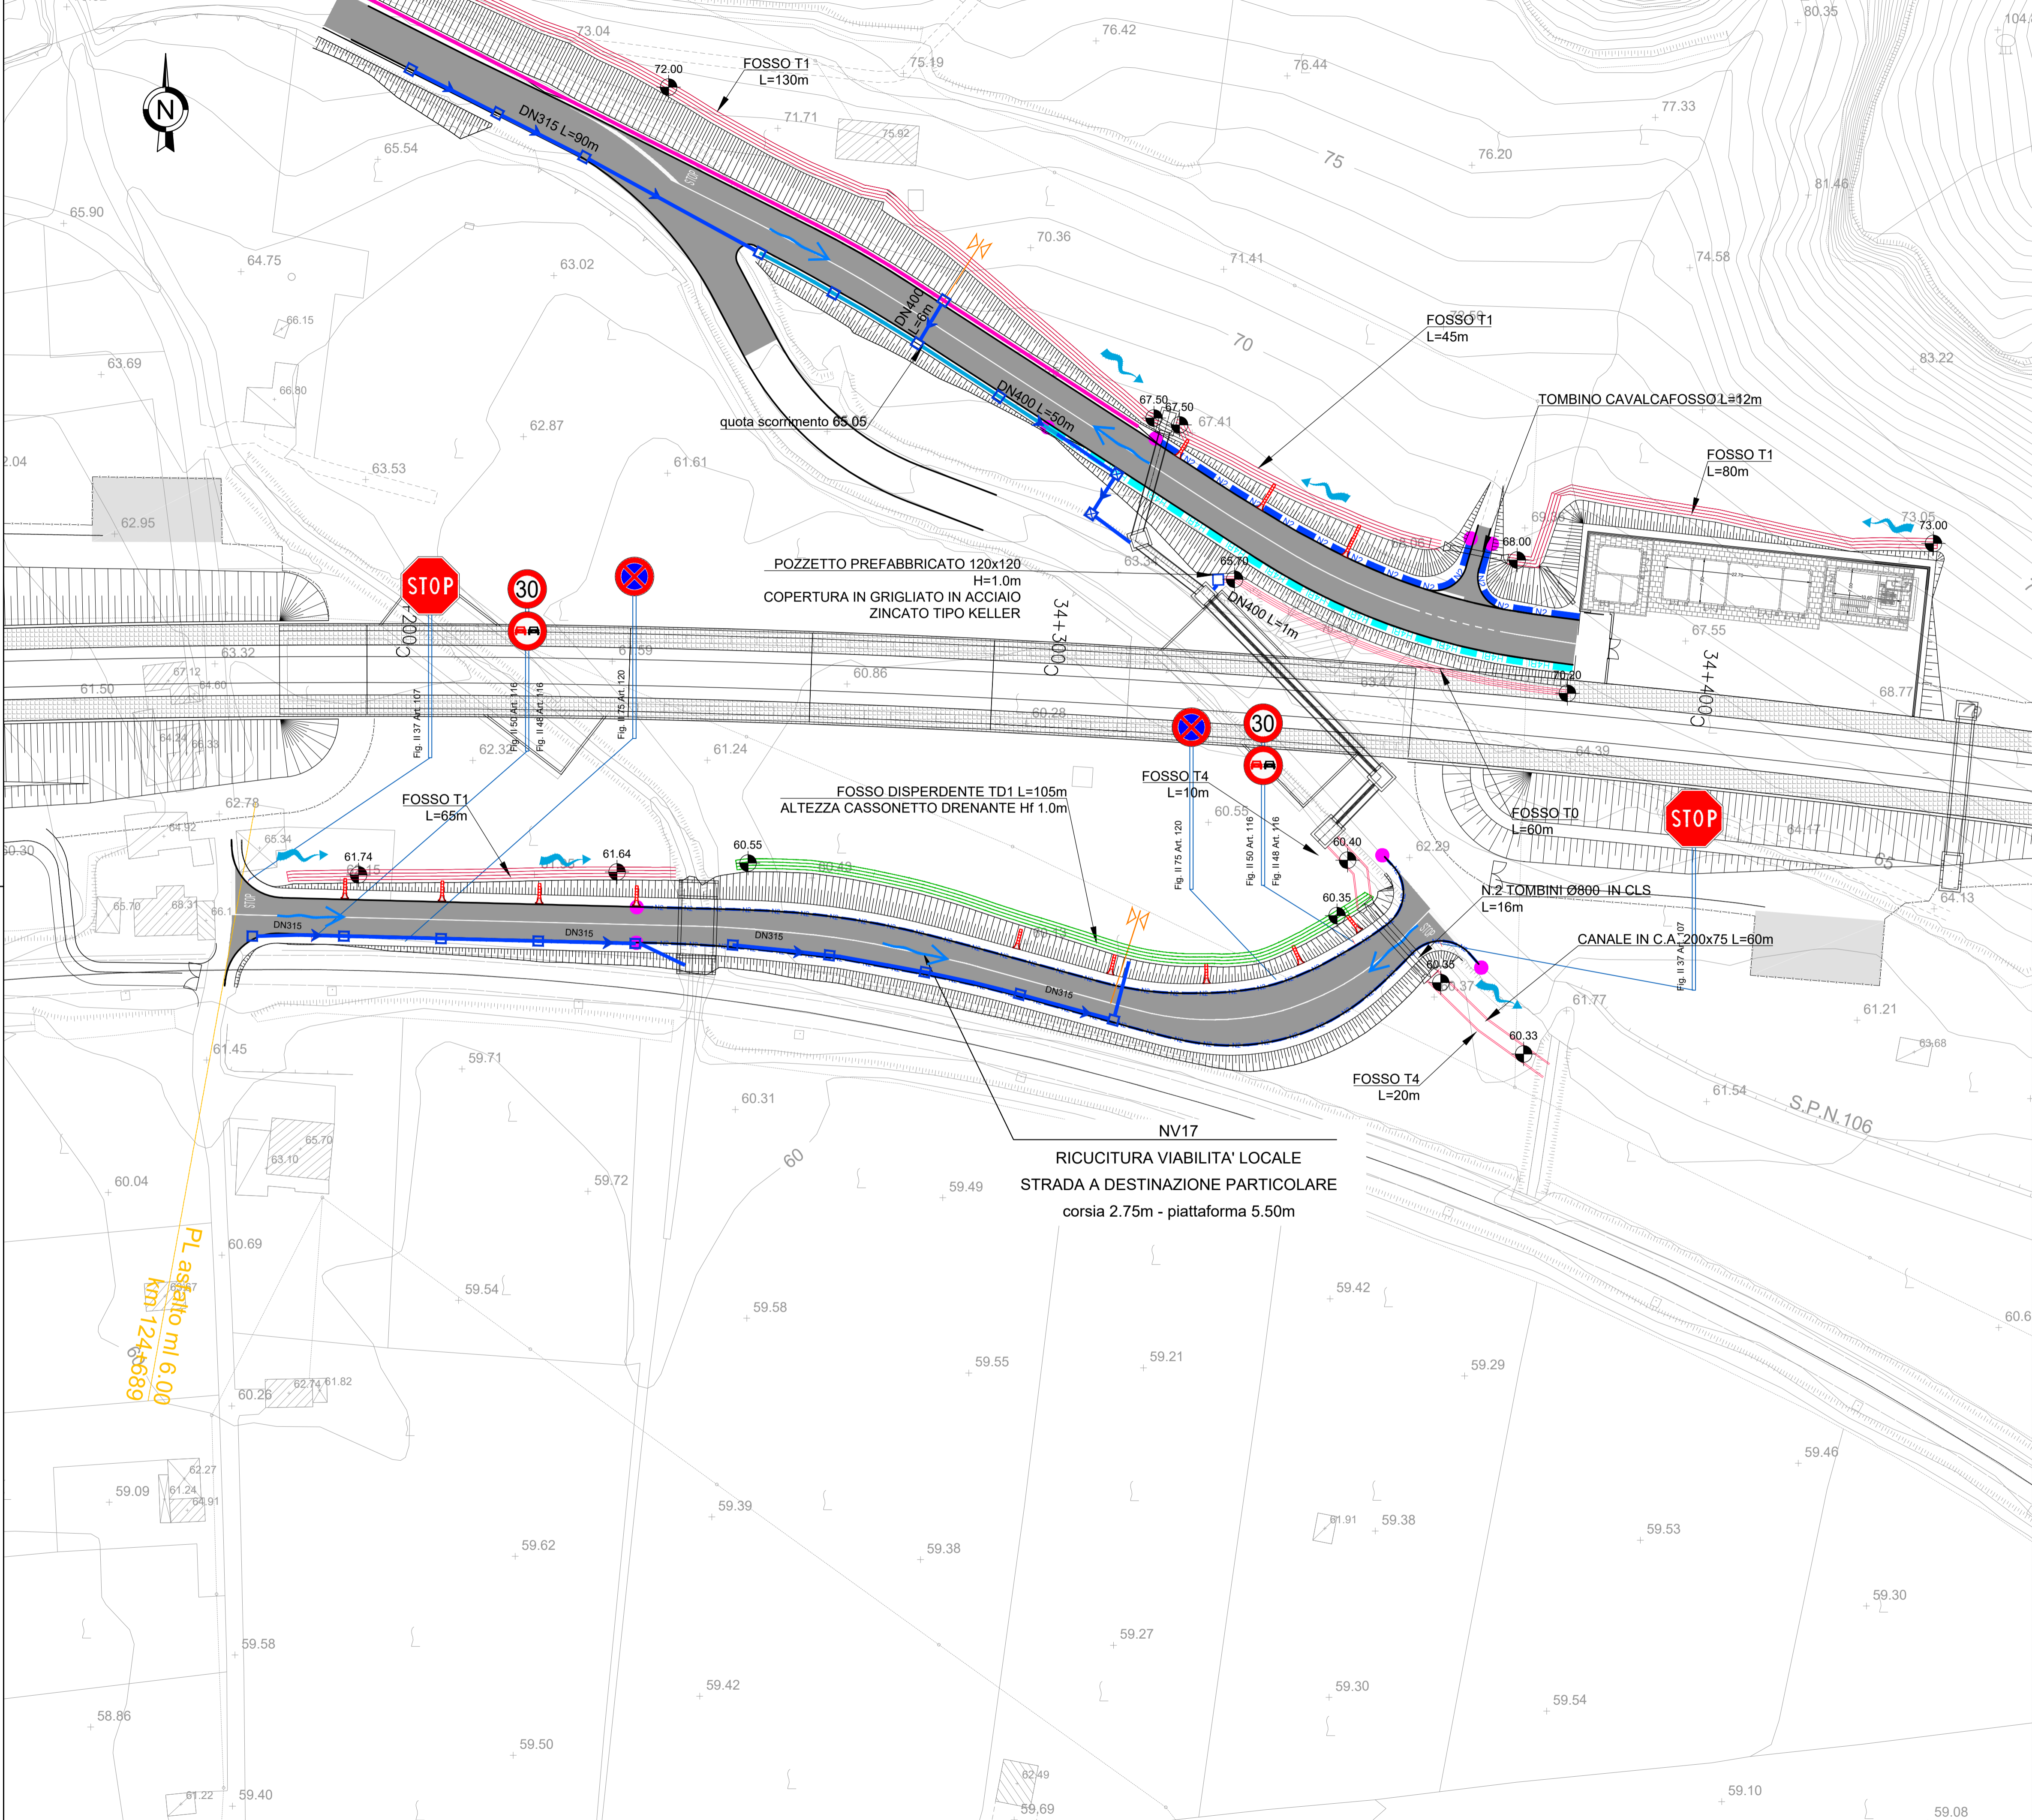

- NOTE:
1. Sarà cura dell'Ente proprietario della strada definire le componenti di traffico ammesse sulle viabilità di propria competenza in relazione alle esigenze della circolazione o alle caratteristiche strutturali delle strade (d.l. 30 aprile 1992 n.285 art 6, c. 4)
 2. La segnaletica riportata rappresenta un requisito minimo da garantire. L'Ente proprietario della strada, che ha il compito di apporre e mantenere la segnaletica, dovrà far propria la segnaletica riportata nel presente elaborato, verificandola preventivamente ed apportando le integrazioni che dovesse ritenere opportuno.
 3. Sarà cura del competente Ufficio Tecnico la disciplina degli accessi carrabili secondo quanto previsto dal Codice della Strada.
 4. In corrispondenza di intersezioni a raso e all'interno delle curve si dovrà porre particolare attenzione al rispetto di quanto previsto dal C.d.S. e relativo Regolamento di attuazione al fine di non pregiudicare le condizioni di visibilità.
 5. Con riferimento al D.M. 01.04.2019 - "Dispositivi stradali di sicurezza per i motociclisti" - si prevede l'installazione di dispositivi stradali di sicurezza per i motociclisti (DSM).

BARRIERE DI PROGETTO

LEGENDA

- N2 — BARRIERA METALLICA CLASSE "N2" BORDO LATERALE
- TERMINALE CLASSE P1

COMMITTENTE: **RFI** RETE FERROVIARIA ITALIANA GRUPPO FERROVIE DELLO STATO ITALIANE

DIREZIONE LAVORI: **ITALFERR** GRUPPO FERROVIE DELLO STATO ITALIANE

APPALTATORE: **TELESE S.c.a.r.l.** Consorzio Telese Società Consortile a Responsabilità Limitata

PROGETTAZIONE: **SYSTRA** MANDANTIA, **SWS** MANDANTI, **SOTECNI** MANDANTI

IL DIRETTORE DELLA PROGETTAZIONE: Ing. L. LACORDA

PROGETTO ESECUTIVO

ITINERARIO NAPOLI-BARI RADDOPPIO TRATTA CANCELLO - BENEVENTO II LOTTO FUNZIONALE FRASSO TELESINO - VITLANO 2° SUBLOTTO TELESE - SAN LORENZO

DISEGNO VIABILITA'

NV17 - RICUCITURA VIABILITA' LOCALE AL KM 34+300

PLANIMETRIA SEGNALETICA E BARRIERE DI SICUREZZA

APPALTATORE IL DIRETTORE TECNICO Ing. M. EMBRONI		SCALA: 1:500						
COMMESSA	LOTTO	FASE	ENTE	TIPO DOC.	OPERA/DISCIPLINA	PROGR.	REV.	
IF2R	22	E	ZZ	P8	NV1700	005	B	
Rev.	Descrizione	Redatto	Data	Verificato	Data	Approvato	Data	Autorizzato Data
A	EMISSIONE	F. TRAPANESE	23/06/2021	G. MARTUSCELLI	24/06/2021	A. REZZI	24/06/2021	
B	EMISSIONE PER RDV	F. TRAPANESE	28/10/2021	G. MARTUSCELLI	29/10/2021	A. REZZI	29/10/2021	

File: IF2R.2.2.E.ZZ.P8.NV.17.0.0.005.B.dwg n. Elab.: