


**PLANIMETRIA STATO DI FATTO**  
Scala 1:500

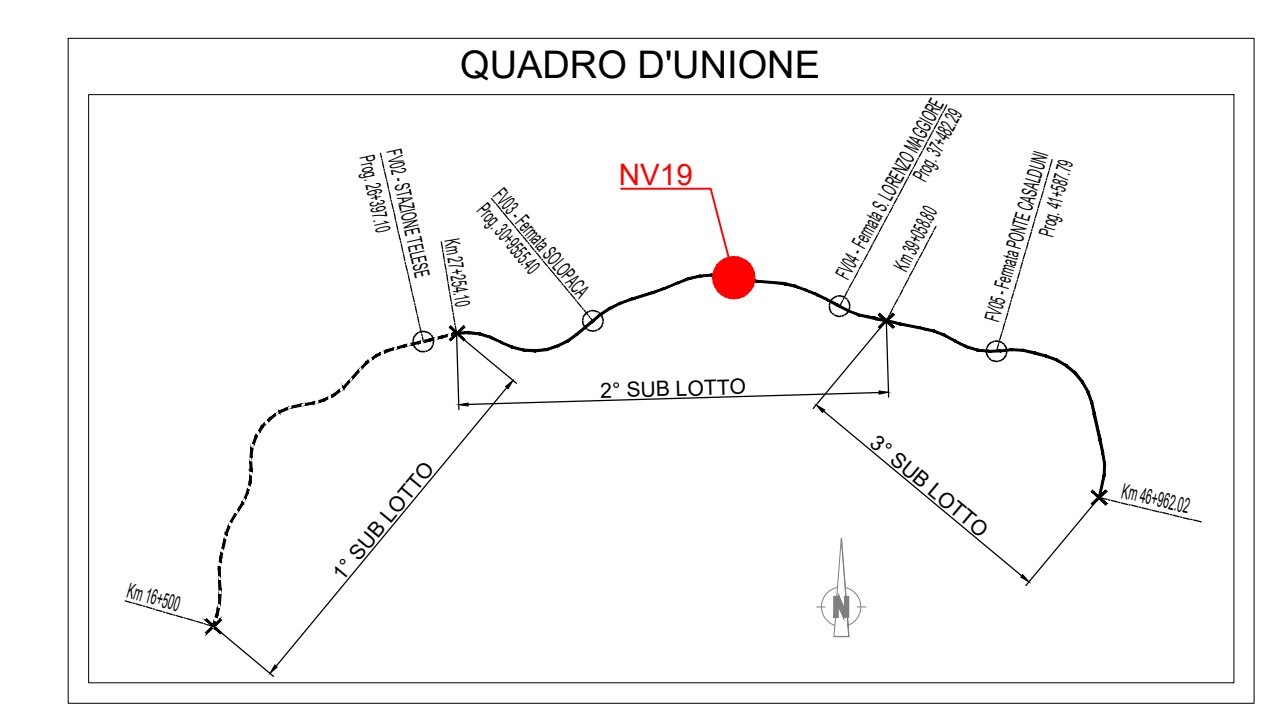

**COMMITTENTE:** **RETE FERROVIARIA ITALIANA**  
GRUPPO FERROVIE DELLO STATO ITALIANO

**DIREZIONE LAVORI:** **ITALFERR**  
GRUPPO FERROVIE DELLO STATO ITALIANO

**APPALTATORE:** **TELESE S.c.a.r.l.**  
Consorzio Teleso Società Consortile a Responsabilità Limitata

**PROGETTAZIONE:** **Ghella** **ITINERA** **SALCEF** **COGET IMPIANTI**

**MANDATARIA:** **SYSTRA** **SWS** **SOTECNI** **PROGETTAZIONE**

**PROGETTO ESECUTIVO**

**ITINERARIO NAPOLI-BARI**  
**RADDOPPIO TRATTA CANCELLO - BENEVENTO**  
**LATO CANCELLO AL km 34+842**  
**2° SUBLOTTO TELESE - SAN LORENZO**

**DISEGNO**  
**VIABILITÀ**  
NV19 - ADEGUAMENTO VIABILITÀ LOCALE SU IMBOCCO GALLERIA S.LORENZO  
LATO CANCELLO AL km 34+842  
PLANIMETRIA STATO DI FATTO

APPALTATORE: IL DIRETTORE TECNICO 		SCALA: 1:500					
COMMESSA	LOTTO	FASE	ENTE	TIPO DOC.	OPERA/DISCIPLINA	PROGR.	REV.
IF2R	22	E	ZZ	P8	NV19	002	A
Rev.	Descrizione	Redatto	Data	Verificato	Data	Approvato	Data
A	EMMISSIONE	F. TROVARESE	23/06/21	D. MARFUSCO	24/06/21	A. REZZO	24/06/21