

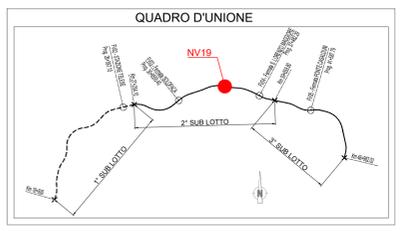


PLANIMETRIA SEGNALETICA E BARRIERE DI SICUREZZA
Scala 1:500

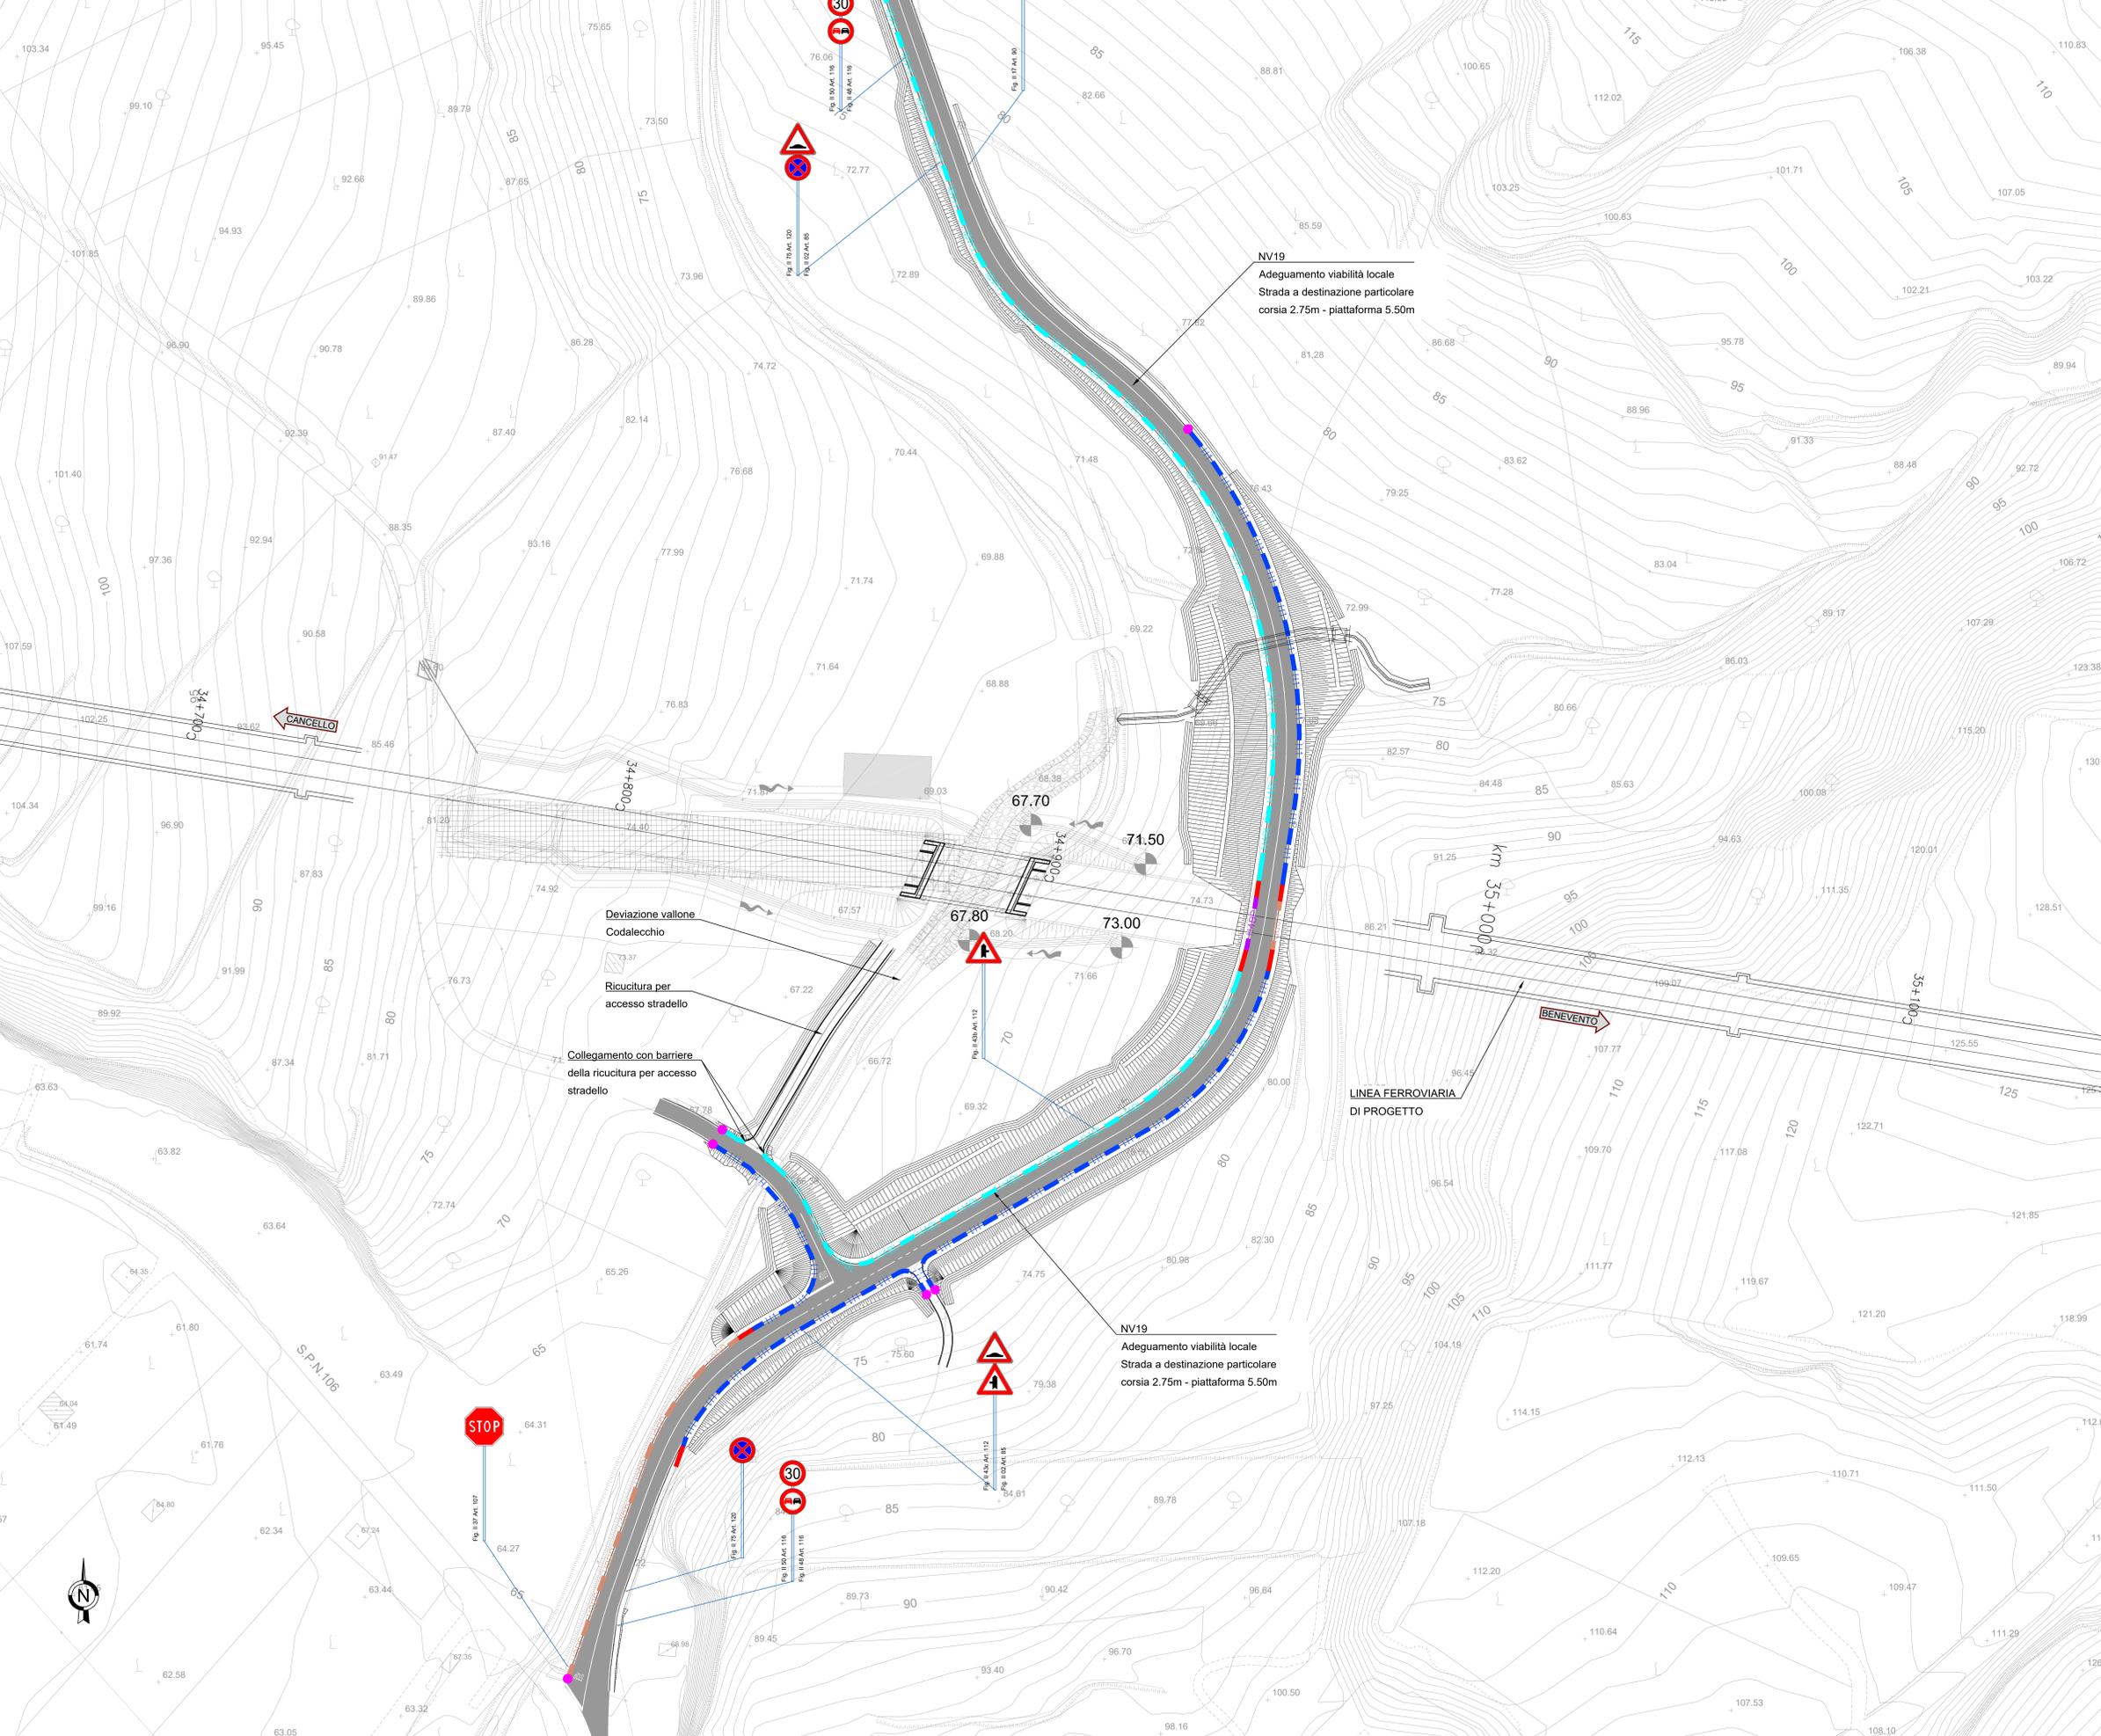

- NOTE:**
1. Sarà cura dell'Ente proprietario della strada definire le componenti di traffico ammesse sulle viabilità di propria competenza in relazione alle esigenze della circolazione o alle caratteristiche strutturali delle strade (d.l. 30 aprile 1992 n.285, art.6, c. 4)
 2. La segnaletica riportata rappresenta un requisito minimo da garantire. L'Ente proprietario della strada, che ha il compito di apporre e mantenere la segnaletica, dovrà far propria la segnaletica riportata nel presente elaborato, verificandola preventivamente ed apportando le integrazioni che dovesse ritenere opportuno.
 3. Sarà cura del competente Ufficio Tecnico la disciplina degli accessi carrabili secondo quanto previsto dal Codice della Strada.
 4. In corrispondenza di intersezioni a raso e all'interno delle curve si dovrà porre particolare attenzione al rispetto di quanto previsto dal C.d.S. e relativo Regolamento di attuazione al fine di non pregiudicare le condizioni di visibilità.
 5. Con riferimento al D.M. 01.04.2019 - "Dispositivi stradali di sicurezza per i motociclisti" - si prevede l'installazione di dispositivi stradali di sicurezza per i motociclisti (DSM).

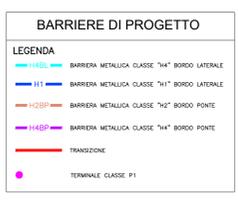

COMMITTENTE: RFI - RETE FERROVIARIA ITALIANA - GRUPPO FERROVIE DELLO STATO ITALIANE

DIREZIONE LAVORI: ITALFERR - GRUPPO FERROVIE DELLO STATO ITALIANE

APPALTATORE: TELESE S.c.a.r.l. - Consorzio Teles Società Consorzio a Responsabilità Limitata

PROGETTAZIONE: MANDATARIA: SYSTRA; MANDANTI: SWS, SOTECNI; IL DIRETTORE DELLA PROGETTAZIONE: Ing. M. COCCO

PROGETTO ESECUTIVO

ITINERARIO NAPOLI-BARI RADDOPPIO TRATTA CANCELLO - BENEVENTO
LATO CANCELLO AL km. 34+842
PLANIMETRIA SEGNALETICA E BARRIERE DI SICUREZZA

DISEGNO VIABILITA'
NV19 - ADEGUAMENTO VIABILITA' LOCALE SU IMBOCCO GALLERIA S.LORENZO
LATO CANCELLO AL km. 34+842
PLANIMETRIA SEGNALETICA E BARRIERE DI SICUREZZA

APPLICAZIONE		SCALA:						
[Firma]		1:500						
COMMESSA	LOTTO	FASE	ENTE	TIPO DOC.	OPERA/DISCIPLINA	PROGR.	REV.	
IF2R	22	E	ZZ	P8	NV19/00	005	B	
Rev.	Descrizione	Redatto	Data	Verificato	Data	Approvato	Data	Autore/Date
A	EMMISSIONE	F. TRAMINONE	23/06/2021	G. SANTUROCCELLO	24/06/2021	A. NEGRO	24/06/2021	IL PROGETTO È IN CARICA
B	EMMISSIONE PER REV.	F. TRAMINONE	28/10/2021	G. SANTUROCCELLO	28/10/2021	A. NEGRO	28/10/2021	[Firma]

File: IF2R.2.2.E.ZZ.P8.NV.19.0.005.B.dwg n. Elab.: